


SONDAGEM DE SIMPLES RECONHECIMENTO DO SOLO COM SPT

NBR 6484/01

CLIENTE: Ministério Público do Estado de Minas Gerais OBRA: Sede da Promotoria de Justiça de Cataguases LOCAL: Av. Humberto nº 396, Cataguases - MG	SONDAGEM À PERCUSSÃO SP 04 INÍCIO: 19/07/2013 TÉRMINO: 19/07/2013 COTA: 191,40 COORD. N: E:
--	---

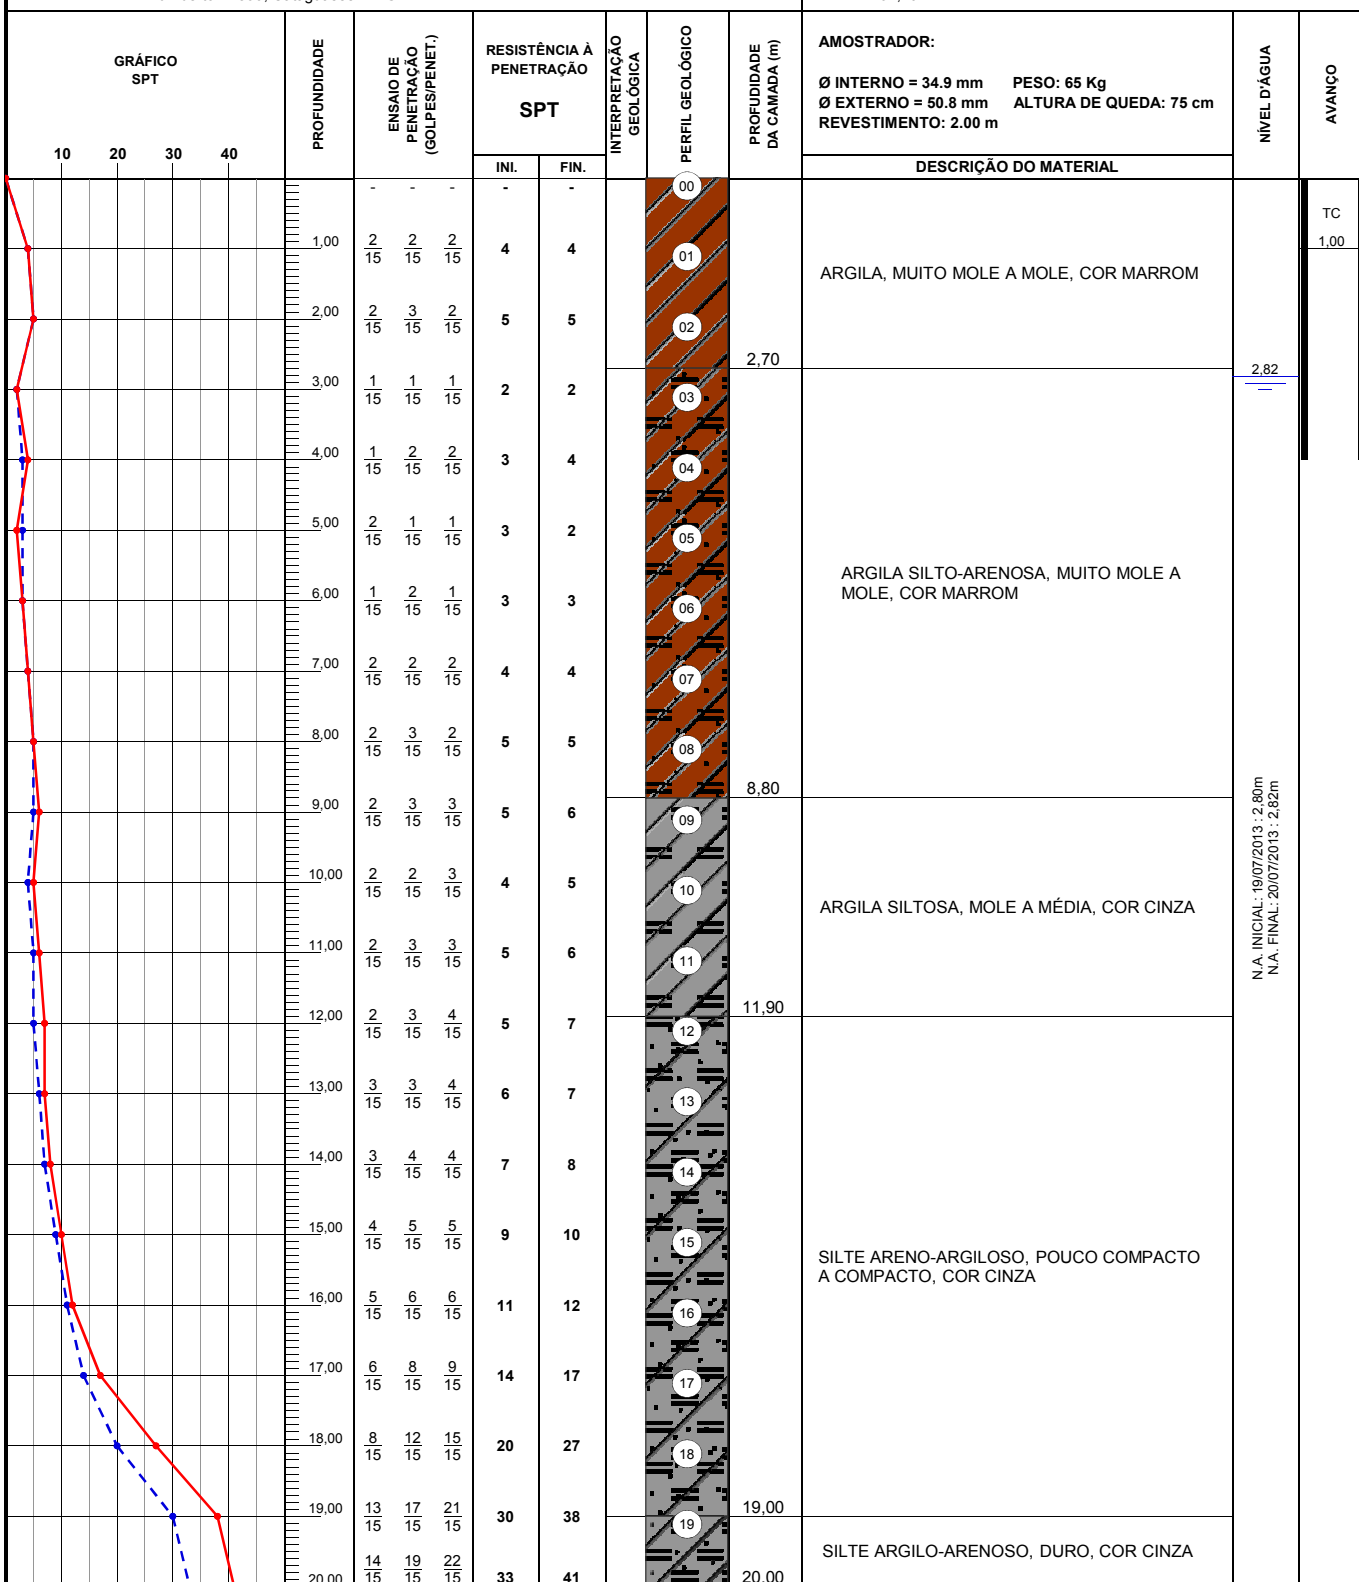

OBS.:

LEGENDAS:

30 cm INICIAIS - - - - -
30 cm FINAIS —————

TRADO CAVADEIRA - TC •
TRADO HELICOIDAL - TH •
CIRCULAÇÃO DE ÁGUA - CA •
REVESTIMENTO ||

DATA: 30/07/2013	TRABALHO Nº: 	FOLHA: 01	
ESCALA: 1/100	DESENHISTA: Weber	SONDADOR: José Orlando	Eng. Herminio S. Virginio