

- PISO: porcelanato técnico (massa única), antiderrapante, borda retificada, 60x60cm, ref. ELIANE – Coleção Grânulos – Platina NA ou similar. Ver paginação de piso;
- RODAPÉ: em granito Cinza Corumbá ou Andorinha, h=10cm, e=2cm, semi embutido. Acabamento da junção das pedras em meia esquadria;
- PAREDE: cerâmica PEI-III, padrão extra classe A, dimensão aproximada 30x60cm, assentada horizontalmente, cor branca, acabamento brilhante, CECRISA, INCEPA ou similar;
- TETO: forro de gesso acartonado com juntas de dilatação em alumínio. Ver detalhe de forro.


OBSERVAÇÕES:

- CONFERIR MEDIDAS NO LOCAL E CONSULTAR CADERNO DE ESPECIFICAÇÕES E CADERNO DE LOUÇAS E METAIS;
- PARA MATERIAL SIMILAR AO DA ESPECIFICAÇÃO, DEVE-SE APRESENTAR AMOSTRAS PARA APROVAÇÃO

PROMOTORIAS DE JUSTIÇA
DE CATAGUASES – MG


DETALHAMENTO: ÁREAS MOLHADAS- SANITÁRIOS COMUNS

CONTEÚDO:	I.S.F.1 (2º pav) – PLANTA, PAGINAÇÃO DO PISO E ESPECIFICAÇÕES	REVISÃO 00	23/11/22
DESENHO:	MARCELLA LORDELLO		FOLHA: 01/06

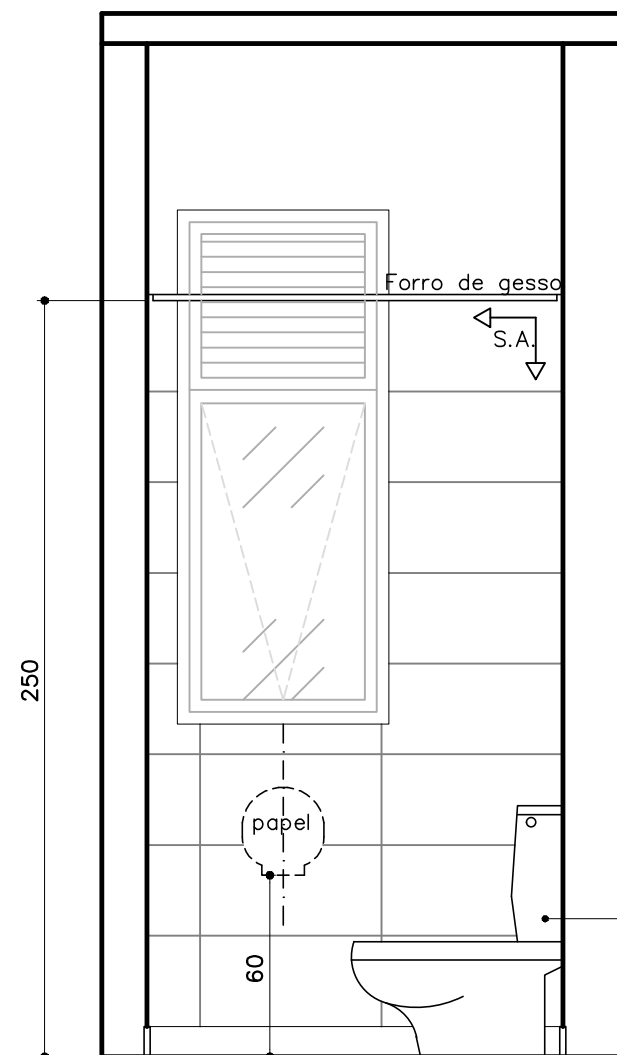

01 I.S.F.1 – 2º PAV
ELEVAÇÃO 01
ESCALA 1:25

Cortineiro em gesso.
Ver projeto de forro.

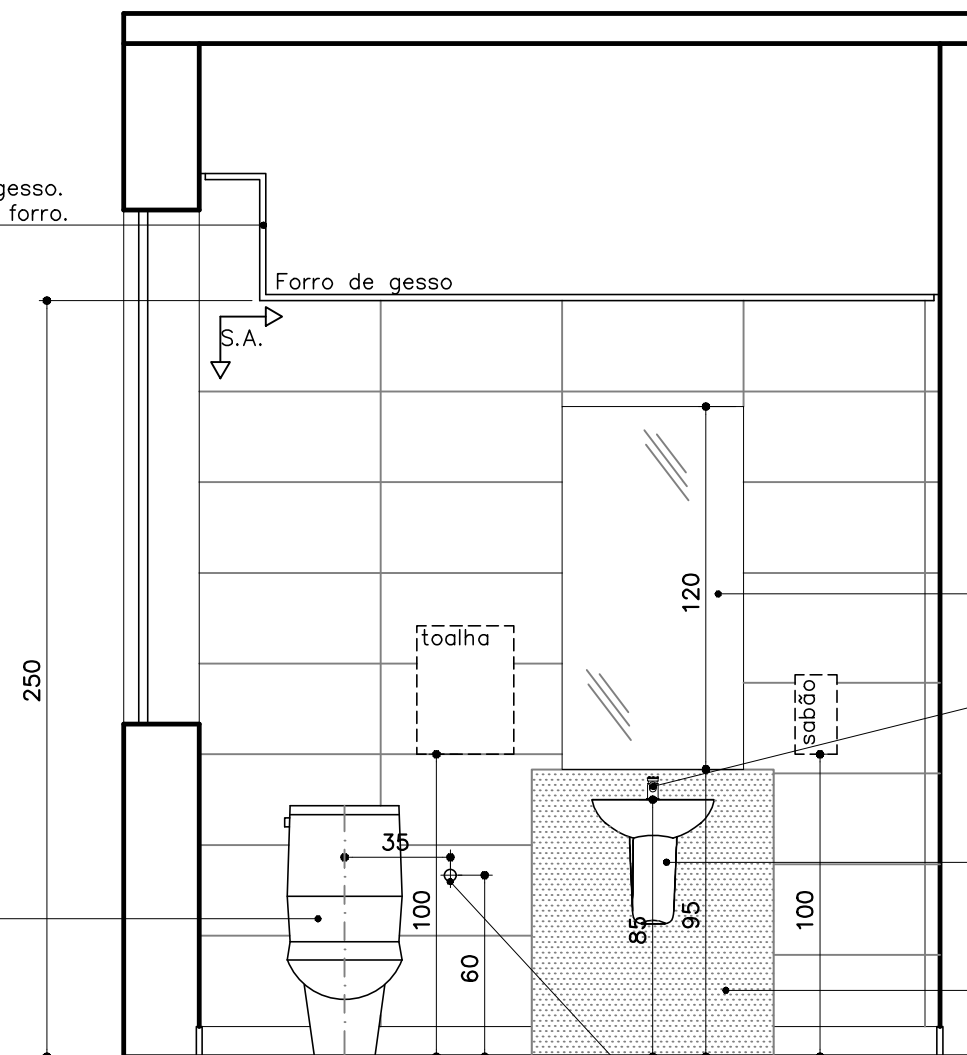

02 I.S.F.1 – 2º PAV
ELEVAÇÃO 02
ESCALA 1:25

Espelho cristal, lapidado, 60x120cm,
e=4mm, colado com silicone

Torneira para lavatório de mesa,
de pressão.
Ref.: Pressmatic compacto Docol

Lavatório com coluna suspensa
Deca L510–C510 ou modelo
semelhante, na cor branca.
Altura de instalação: 85cm de
topo, do piso acabado.

Placa de granito Cinza Corumbá
polido, e=2cm, com 80cm de
largura e 95cm de altura.

Ponto hidráulico para ducha
higiênica h=60cm do piso,
sem acabamento

↑ Início do sentido
S.A. de assentamento

ACABAMENTOS

- **PISO:** porcelanato técnico (massa única), antiderrapante, borda retificada, 60x60cm, ref. ELIANE – Coleção Grânulos – Platina NA ou similar. Ver paginação de piso;
- **RODAPÉ:** em granito Cinza Corumbá ou Andorinha, h=10cm, e=2cm, semi embutido. Acabamento da junção das pedras em meia esquadria;
- **PAREDE:** cerâmica PEI–III, padrão extra classe A, dimensão aproximada 30x60cm, assentada horizontalmente, cor branca, acabamento brilhante, CECRISA, INCEPA ou similar;
- **TETO:** forro de gesso acartonado com juntas de dilatação em alumínio. Ver detalhe de forro.


OBSERVAÇÕES:

- CONFERIR MEDIDAS NO LOCAL E CONSULTAR CADERNO DE ESPECIFICAÇÕES E CADERNO DE LOUÇAS E METAIS;
- PARA MATERIAL SIMILAR AO DA ESPECIFICAÇÃO, DEVE-SE APRESENTAR AMOSTRAS PARA APROVAÇÃO


PROMOTORIAS DE JUSTIÇA DE CATAGUASES – MG

DETALHAMENTO: ÁREAS MOLHADAS– SANITÁRIOS COMUNS

CONTEÚDO: I.S.F.1 (2º PAV.) – ELEVAÇÃO 01 E ELEVAÇÃO 02	REVISÃO 00	23/11/22
DESENHO: MARCELLA LORDELLO		FOLHA: 02/06

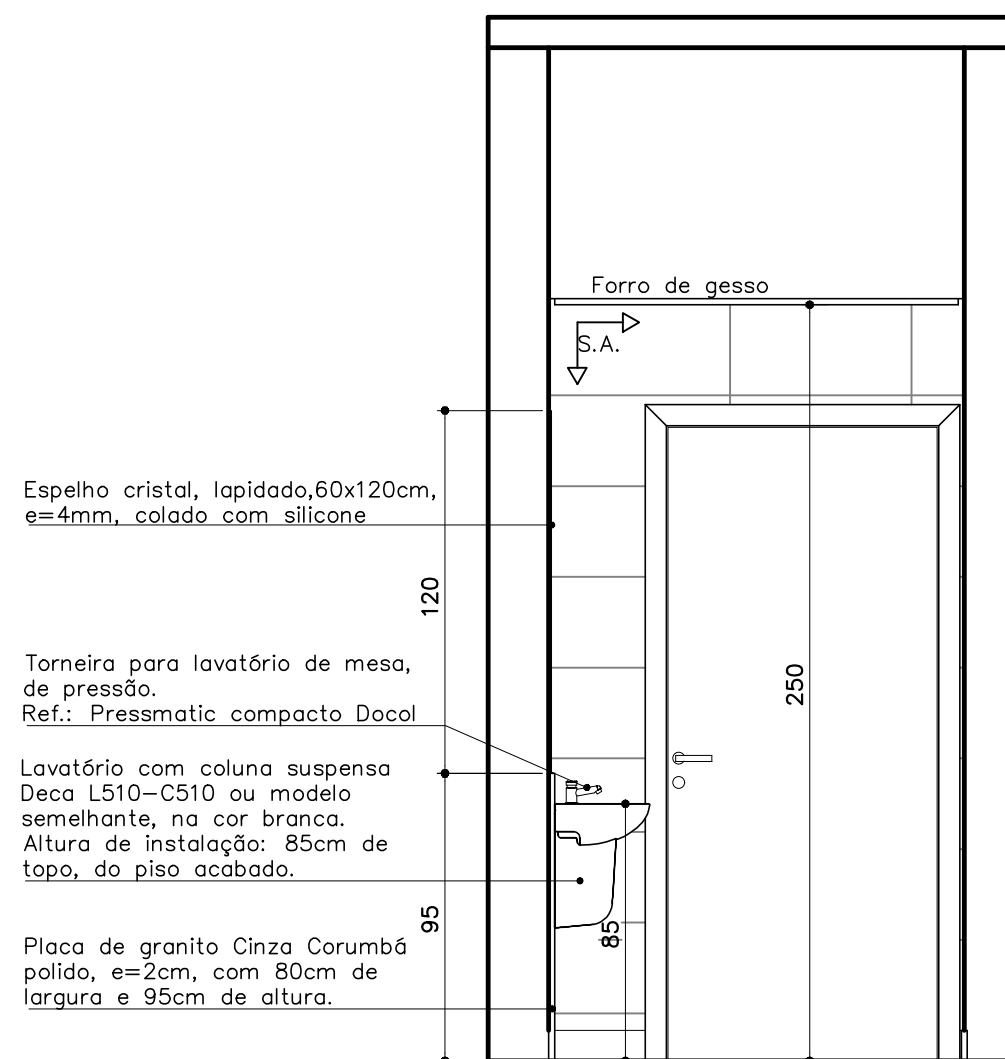

I.S.F.1 – 2º PAV
ELEVAÇÃO 03
ESCALA 1:25

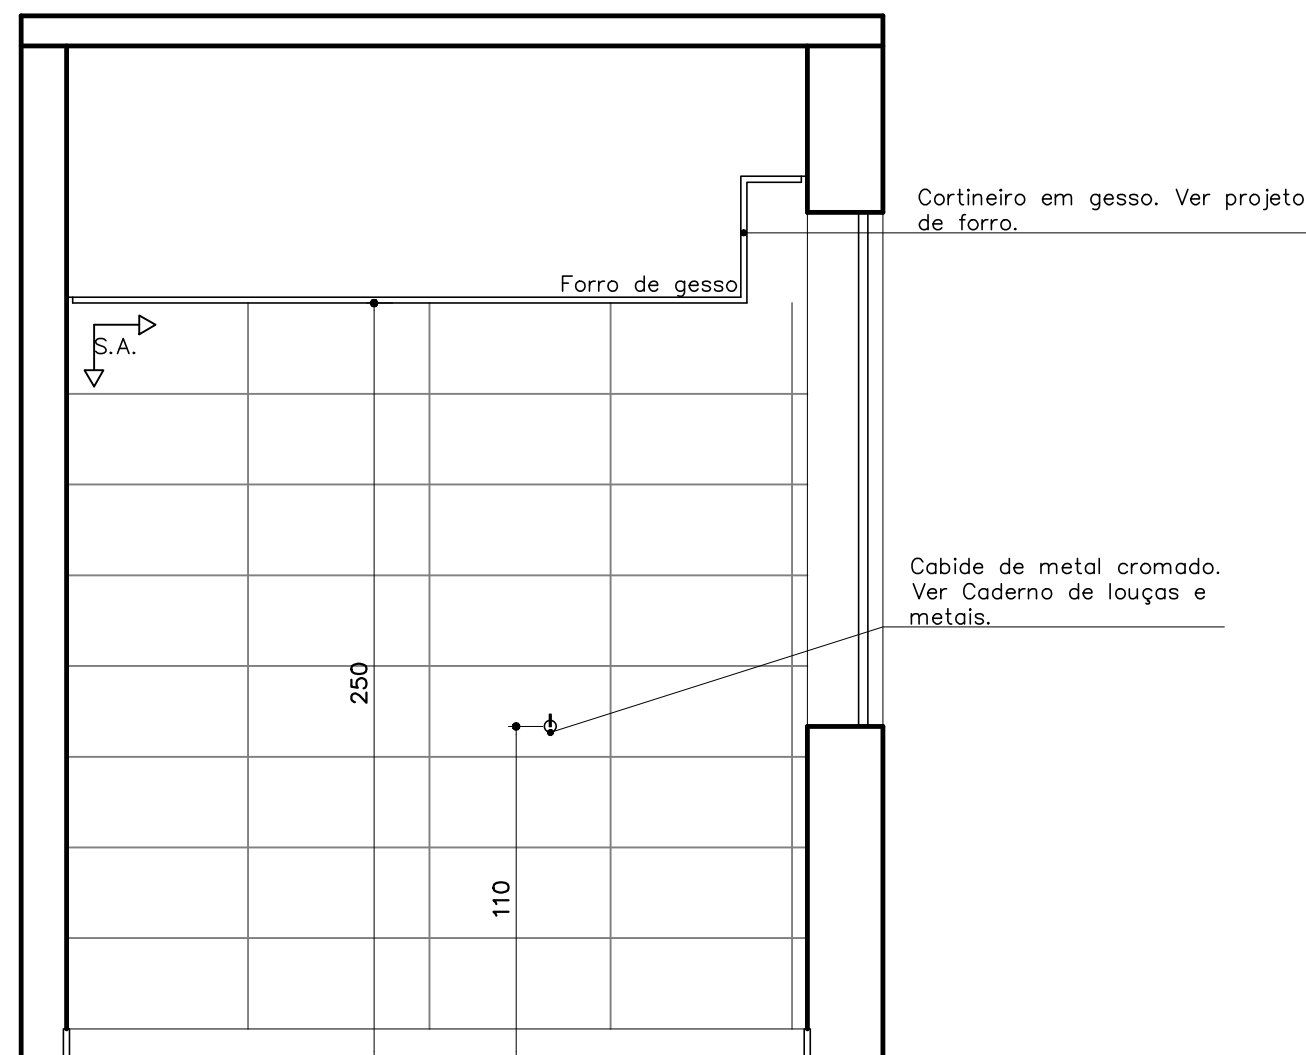


I.S.F.1 – 2º PAV
ELEVAÇÃO 04
ESCALA 1:25

↑ S.A. Início do sentido
→ de assentamento


ACABAMENTOS
– **PISO:** porcelanato técnico (massa única), antiderrapante, borda retificada, 60x60cm, ref. ELIANE – Coleção Grânulos – Platina NA ou similar. Ver paginação de piso;
– **RODAPÉ:** em granito Cinza Corumbá ou Andorinha, h=10cm, e=2cm, semi embutido. Acabamento da junção das pedras em meia esquadria;
– **PAREDE:** cerâmica PEI-III, padrão extra classe A, dimensão aproximada 30x60cm, assentada horizontalmente, cor branca, acabamento brilhante, CECRISA, INCEPA ou similar;
– **TETO:** forro de gesso acartonado com juntas de dilatação em alumínio. Ver detalhe de forro.

OBSERVAÇÕES:
– CONFERIR MEDIDAS NO LOCAL E CONSULTAR CADERNO DE ESPECIFICAÇÕES E CADERNO DE LOUÇAS E METAIS;
– PARA MATERIAL SIMILAR AO DA ESPECIFICAÇÃO, DEVE-SE APRESENTAR AMOSTRAS PARA APROVAÇÃO

PROMOTORIAS DE JUSTIÇA DE CATAGUASES – MG		
DETALHAMENTO: ÁREAS MOLHADAS– SANITÁRIOS COMUNS		
CONTEÚDO:	I.S.F.1 (2º PAV.) – ELEVAÇÃO 03 E ELEVAÇÃO 04	REVISÃO 00 23/11/22
DESENHO:	MARCELLA LORDELLO	FOLHA: 03/06

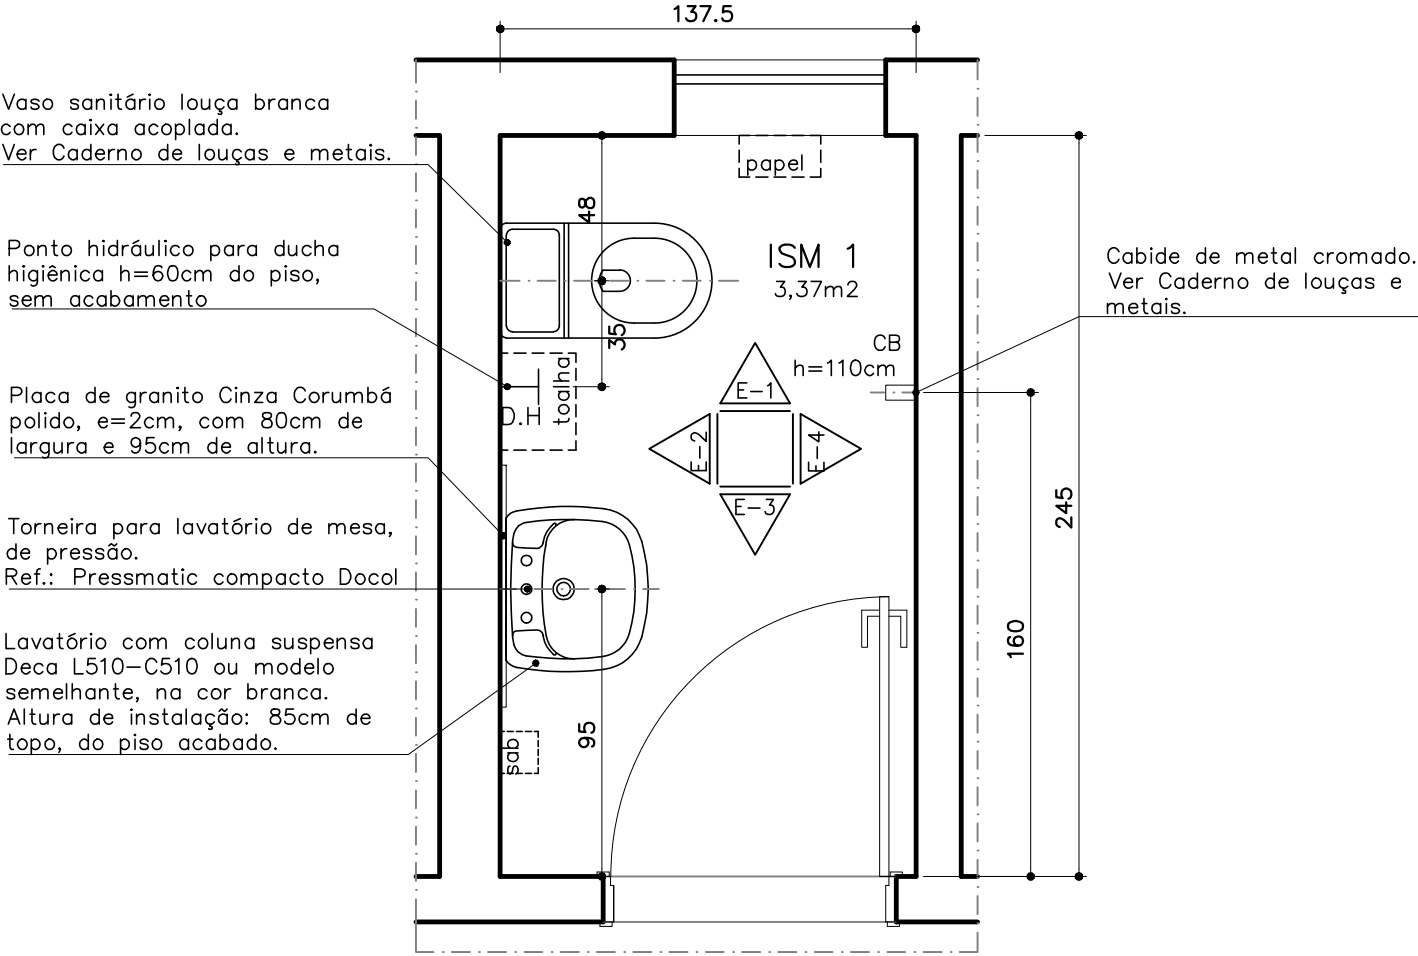

2° PAV.
DET. I.S.M.1
ESCALA 1: 25

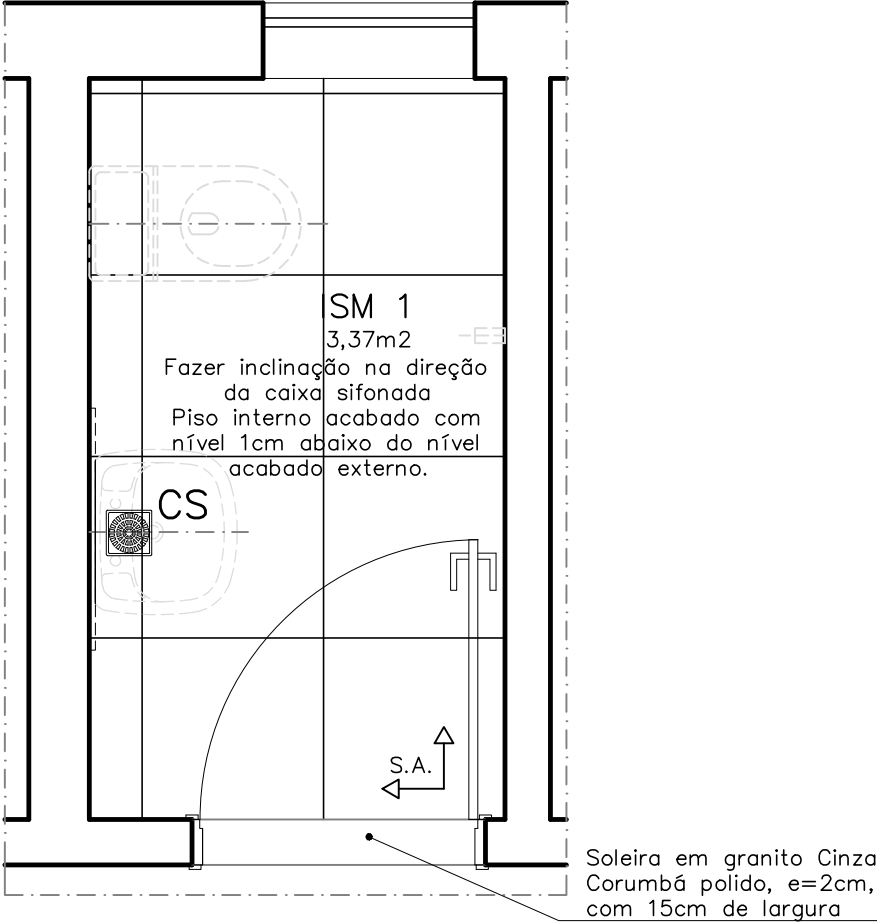

PAGINAÇÃO DE PISO
DET. I.S.F.1
ESCALA 1: 25

↑ S.A.
Início do sentido de assentamento


ACABAMENTOS

- **PISO:** porcelanato técnico (massa única), antiderrapante, borda retificada, 60x60cm, ref. ELIANE – Coleção Grânulos – Platina NA ou similar. Ver paginação de piso;
- **RODAPÉ:** em granito Cinza Corumbá ou Andorinha, h=10cm, e=2cm, semi embutido. Acabamento da junção das pedras em meia esquadria;
- **PAREDE:** cerâmica PEI-III, padrão extra classe A, dimensão aproximada 30x60cm, assentada horizontalmente, cor branca, acabamento brilhante, CECRISA, INCEPA ou similar;
- **TETO:** forro de gesso acartonado com juntas de dilatação em alumínio. Ver detalhe de forro.


OBSERVAÇÕES:

- CONFERIR MEDIDAS NO LOCAL E CONSULTAR CADERNO DE ESPECIFICAÇÕES E CADERNO DE LOUÇAS E METAIS;
- PARA MATERIAL SIMILAR AO DA ESPECIFICAÇÃO, DEVE-SE APRESENTAR AMOSTRAS PARA APROVAÇÃO

PROMOTORIAS DE JUSTIÇA DE CATAGUASES – MG		
DETALHAMENTO: ÁREAS MOLHADAS– SANITÁRIOS COMUNS		
CONTEÚDO: I.S.M.1 (2° pav) – PLANTA, PAGINAÇÃO DO PISO E ESPECIFICAÇÕES	REVISÃO 00	23/11/22
DESENHO: MARCELLA LORDELLO		FOLHA: 04/06

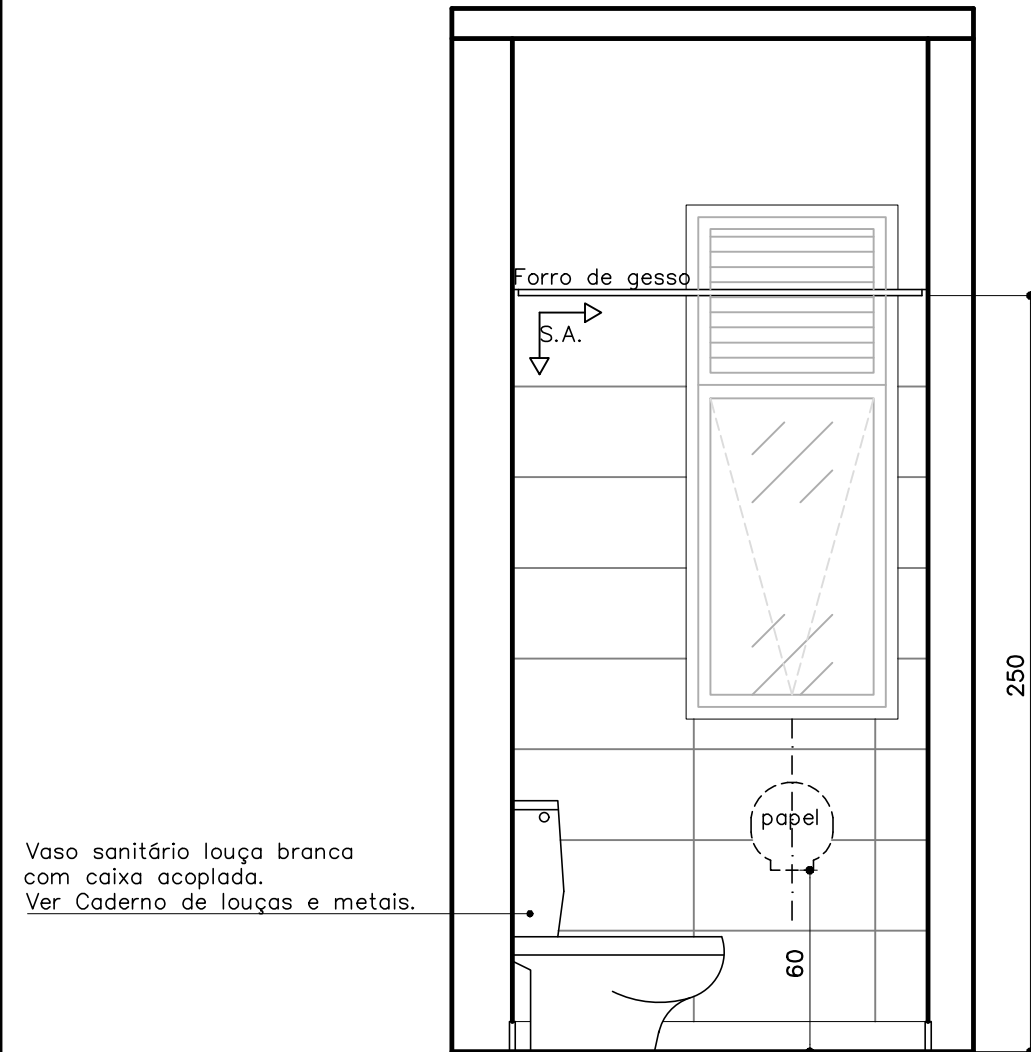

01 I.S.M.1 – 2º PAV
ELEVAÇÃO 01
ESCALA 1:25

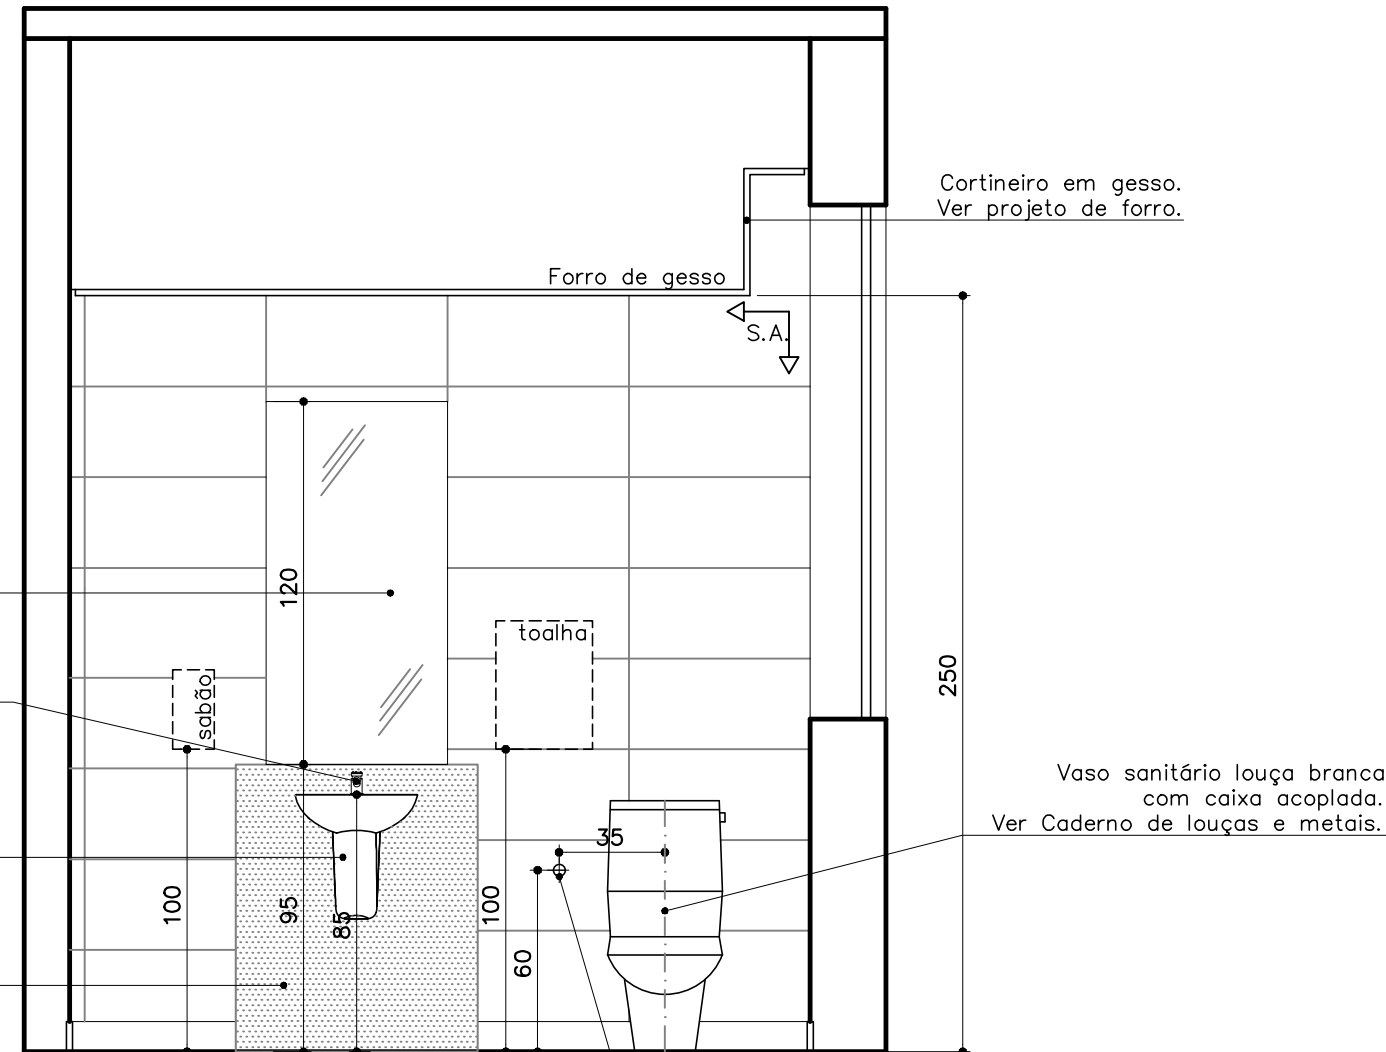


02 I.S.M.1 – 2º PAV
ELEVAÇÃO 02
ESCALA 1:25

↑ Início do sentido
S.A. de assentamento


ACABAMENTOS
– **PISO:** porcelanato técnico (massa única), antiderrapante, borda retificada, 60x60cm, ref. ELIANE – Coleção Grânulos – Platina NA ou similar. Ver paginação de piso;
– **RODAPÉ:** em granito Cinza Corumbá ou Andorinha, h=10cm, e=2cm, semi embutido. Acabamento da junção das pedras em meia esquadria;
– **PAREDE:** cerâmica PEI-III, padrão extra classe A, dimensão aproximada 30x60cm, assentada horizontalmente, cor branca, acabamento brilhante, CECRISA, INCEPA ou similar;
– **TETO:** forro de gesso acartonado com juntas de dilatação em alumínio. Ver detalhe de forro.

OBSERVAÇÕES:
– CONFERIR MEDIDAS NO LOCAL E CONSULTAR CADERNO DE ESPECIFICAÇÕES E CADERNO DE LOUÇAS E METAIS;
– PARA MATERIAL SIMILAR AO DA ESPECIFICAÇÃO, DEVE-SE APRESENTAR AMOSTRAS PARA APROVAÇÃO

PROMOTORIAS DE JUSTIÇA DE CATAGUASES – MG		
DETALHAMENTO: ÁREAS MOLHADAS– SANITÁRIOS COMUNS		
CONTEÚDO: I.S.M.1 (2º PAV.) – ELEVAÇÃO 01 E ELEVAÇÃO 02	REVISÃO 00	23/11/22
DESENHO: MARCELLA LORDELLO		FOLHA: 05/06

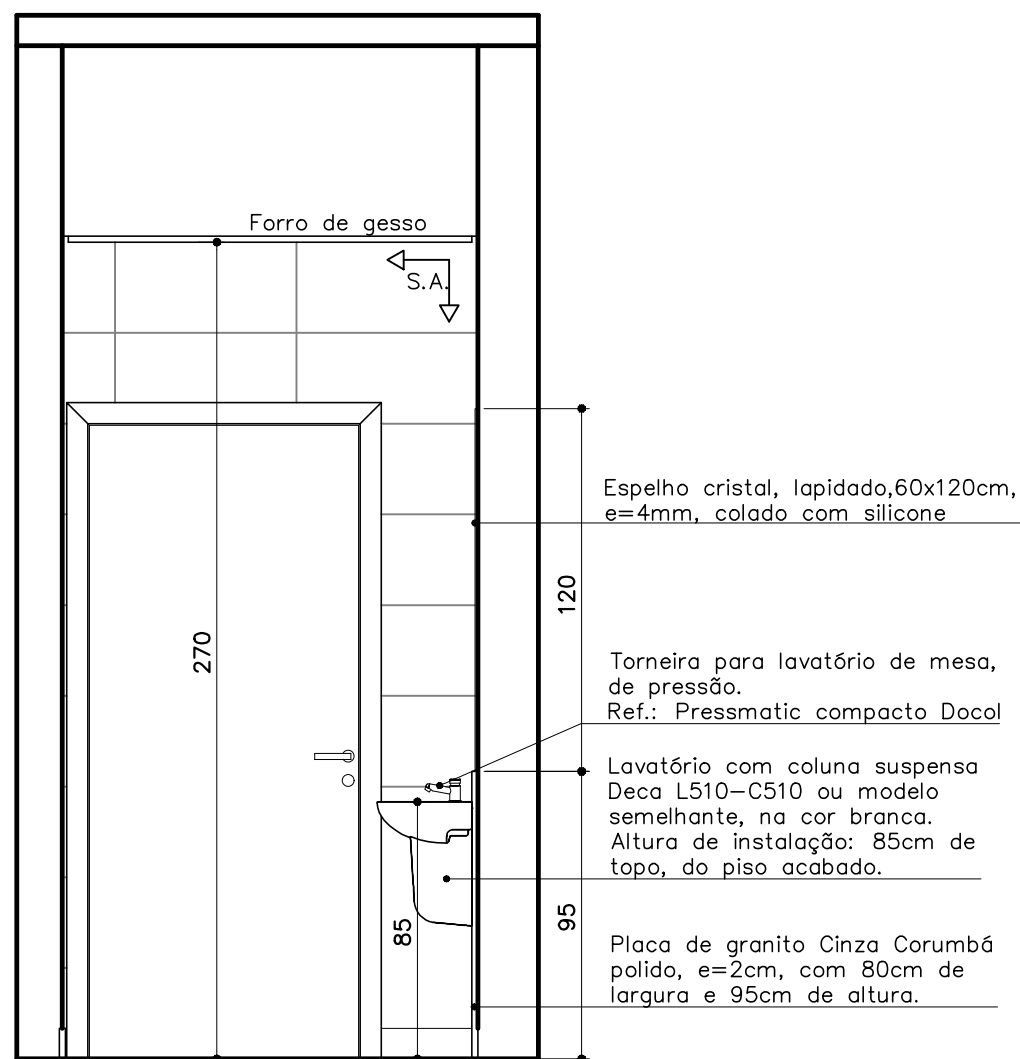

I.S.M.1 – 2º PAV
ELEVAÇÃO 03
ESCALA 1:25

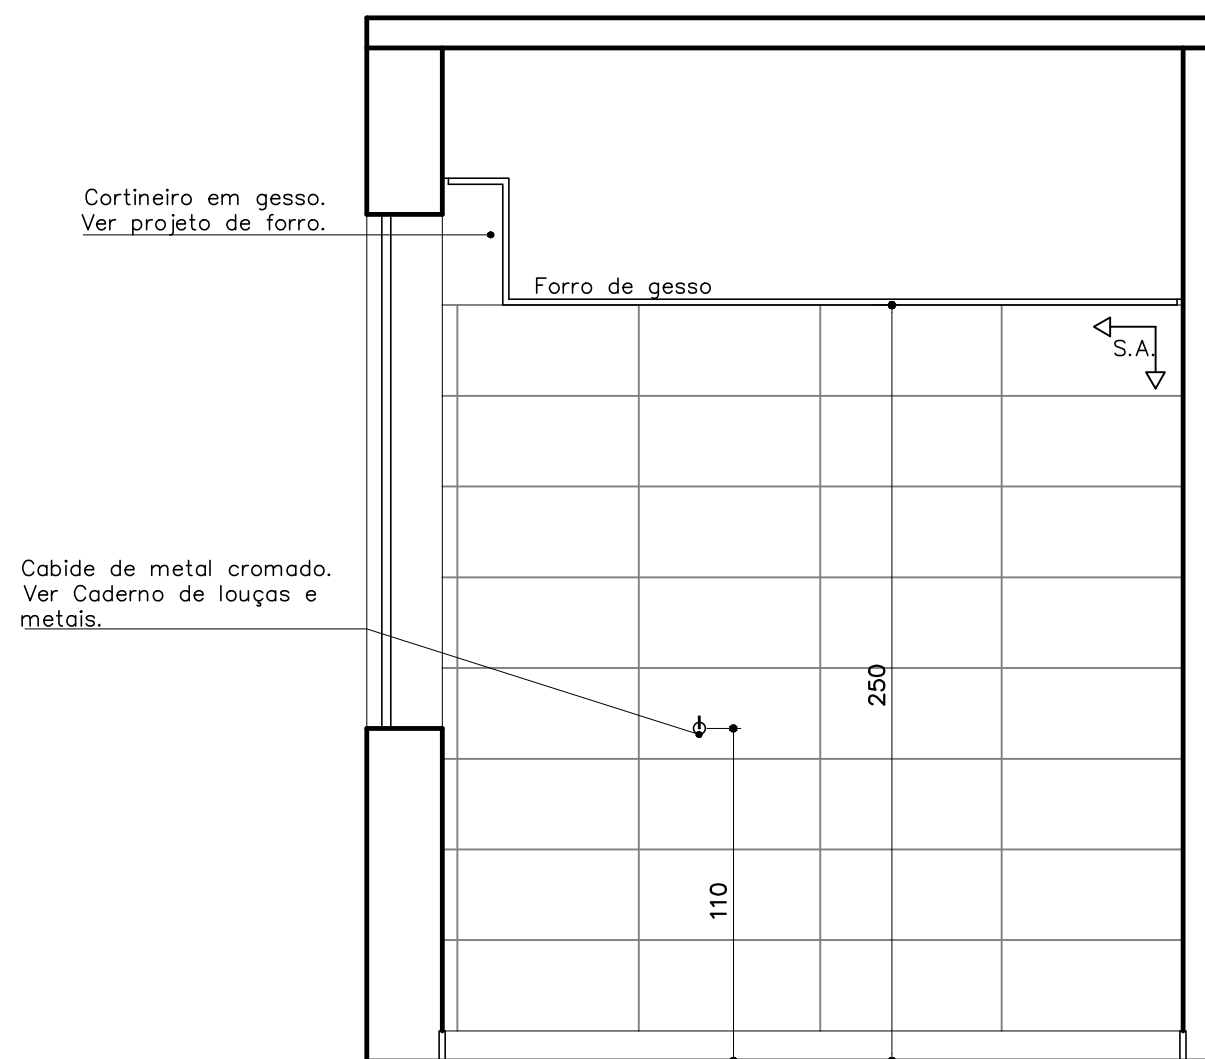

I.S.M.1 – 2º PAV
ELEVAÇÃO 04
ESCALA 1:25

↑ Início do sentido
S.A. de assentamento

ACABAMENTOS

- **PISO:** porcelanato técnico (massa única), antiderrapante, borda retificada, 60x60cm, ref. ELIANE – Coleção Grânulos – Platina NA ou similar. Ver paginação de piso;
- **RODAPÉ:** em granito Cinza Corumbá ou Andorinha, h=10cm, e=2cm, semi embutido. Acabamento da junção das pedras em meia esquadria;
- **PAREDE:** cerâmica PEI-III, padrão extra classe A, dimensão aproximada 30x60cm, assentada horizontalmente, cor branca, acabamento brilhante, CECRISA, INCEPA ou similar;
- **TETO:** forro de gesso acartonado com juntas de dilatação em alumínio. Ver detalhe de forro.

OBSERVAÇÕES:

- CONFERIR MEDIDAS NO LOCAL E CONSULTAR CADERNO DE ESPECIFICAÇÕES E CADERNO DE LOUÇAS E METAIS;
- PARA MATERIAL SIMILAR AO DA ESPECIFICAÇÃO, DEVE-SE APRESENTAR AMOSTRAS PARA APROVAÇÃO

PROMOTORIAS DE JUSTIÇA DE CATAGUASES – MG		
DETALHAMENTO: ÁREAS MOLHADAS– SANITÁRIOS COMUNS		
CONTEÚDO: I.S.M.1 (2º PAV.) – ELEVAÇÃO 03 E ELEVAÇÃO 04	REVISÃO 00	23/11/22
DESENHO: MARCELLA LORDELLO		FOLHA: 06/06