
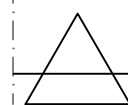


 **FACHADA FRONTAL**
ESCALA 1:75

PROMOTORIAS DE JUSTIÇA DE CATAGUASES – MG		
DETALHAMENTO: LETREIROS		
CONTEÚDO: PAGINAÇÃO DO LETREIRO FACHADA FRONTAL	REVISÃO 00	23/11/22
DESENHO: MARCELLA LORDELLO		FOLHA: 01/02

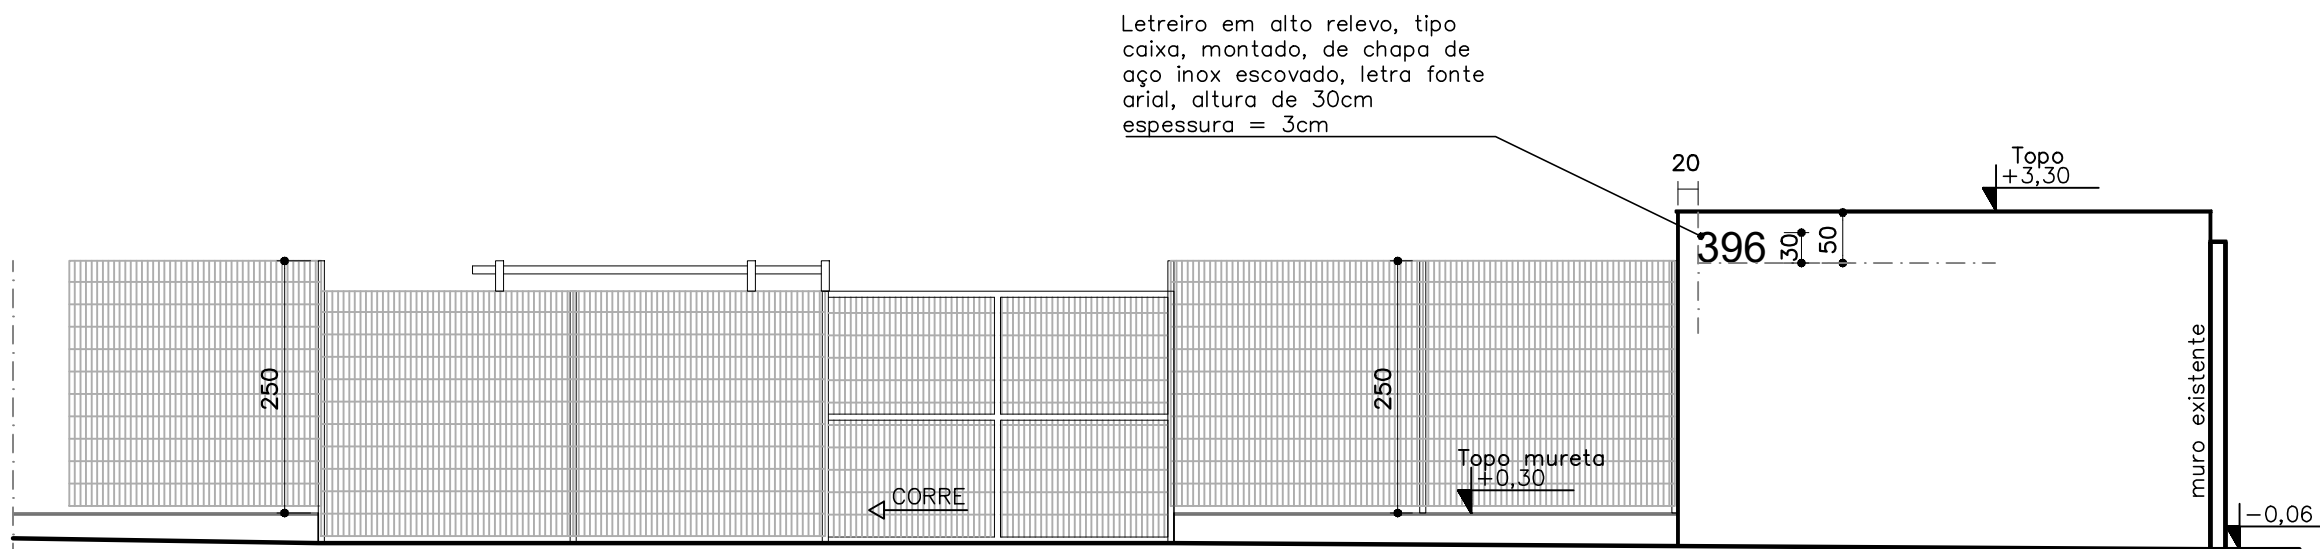

GRADIL

ESCALA 1:75

PROMOTORIAS DE JUSTIÇA
DE CATAGUASES – MG

DETALHAMENTO: LETREIROS

CONTEÚDO: LETREIRO GRADIL

REVISÃO 00 10/03/23

DESENHO:
MARCELLA LORDELLO

FOLHA:
02/02