




AV. HUMBERTO MAURO

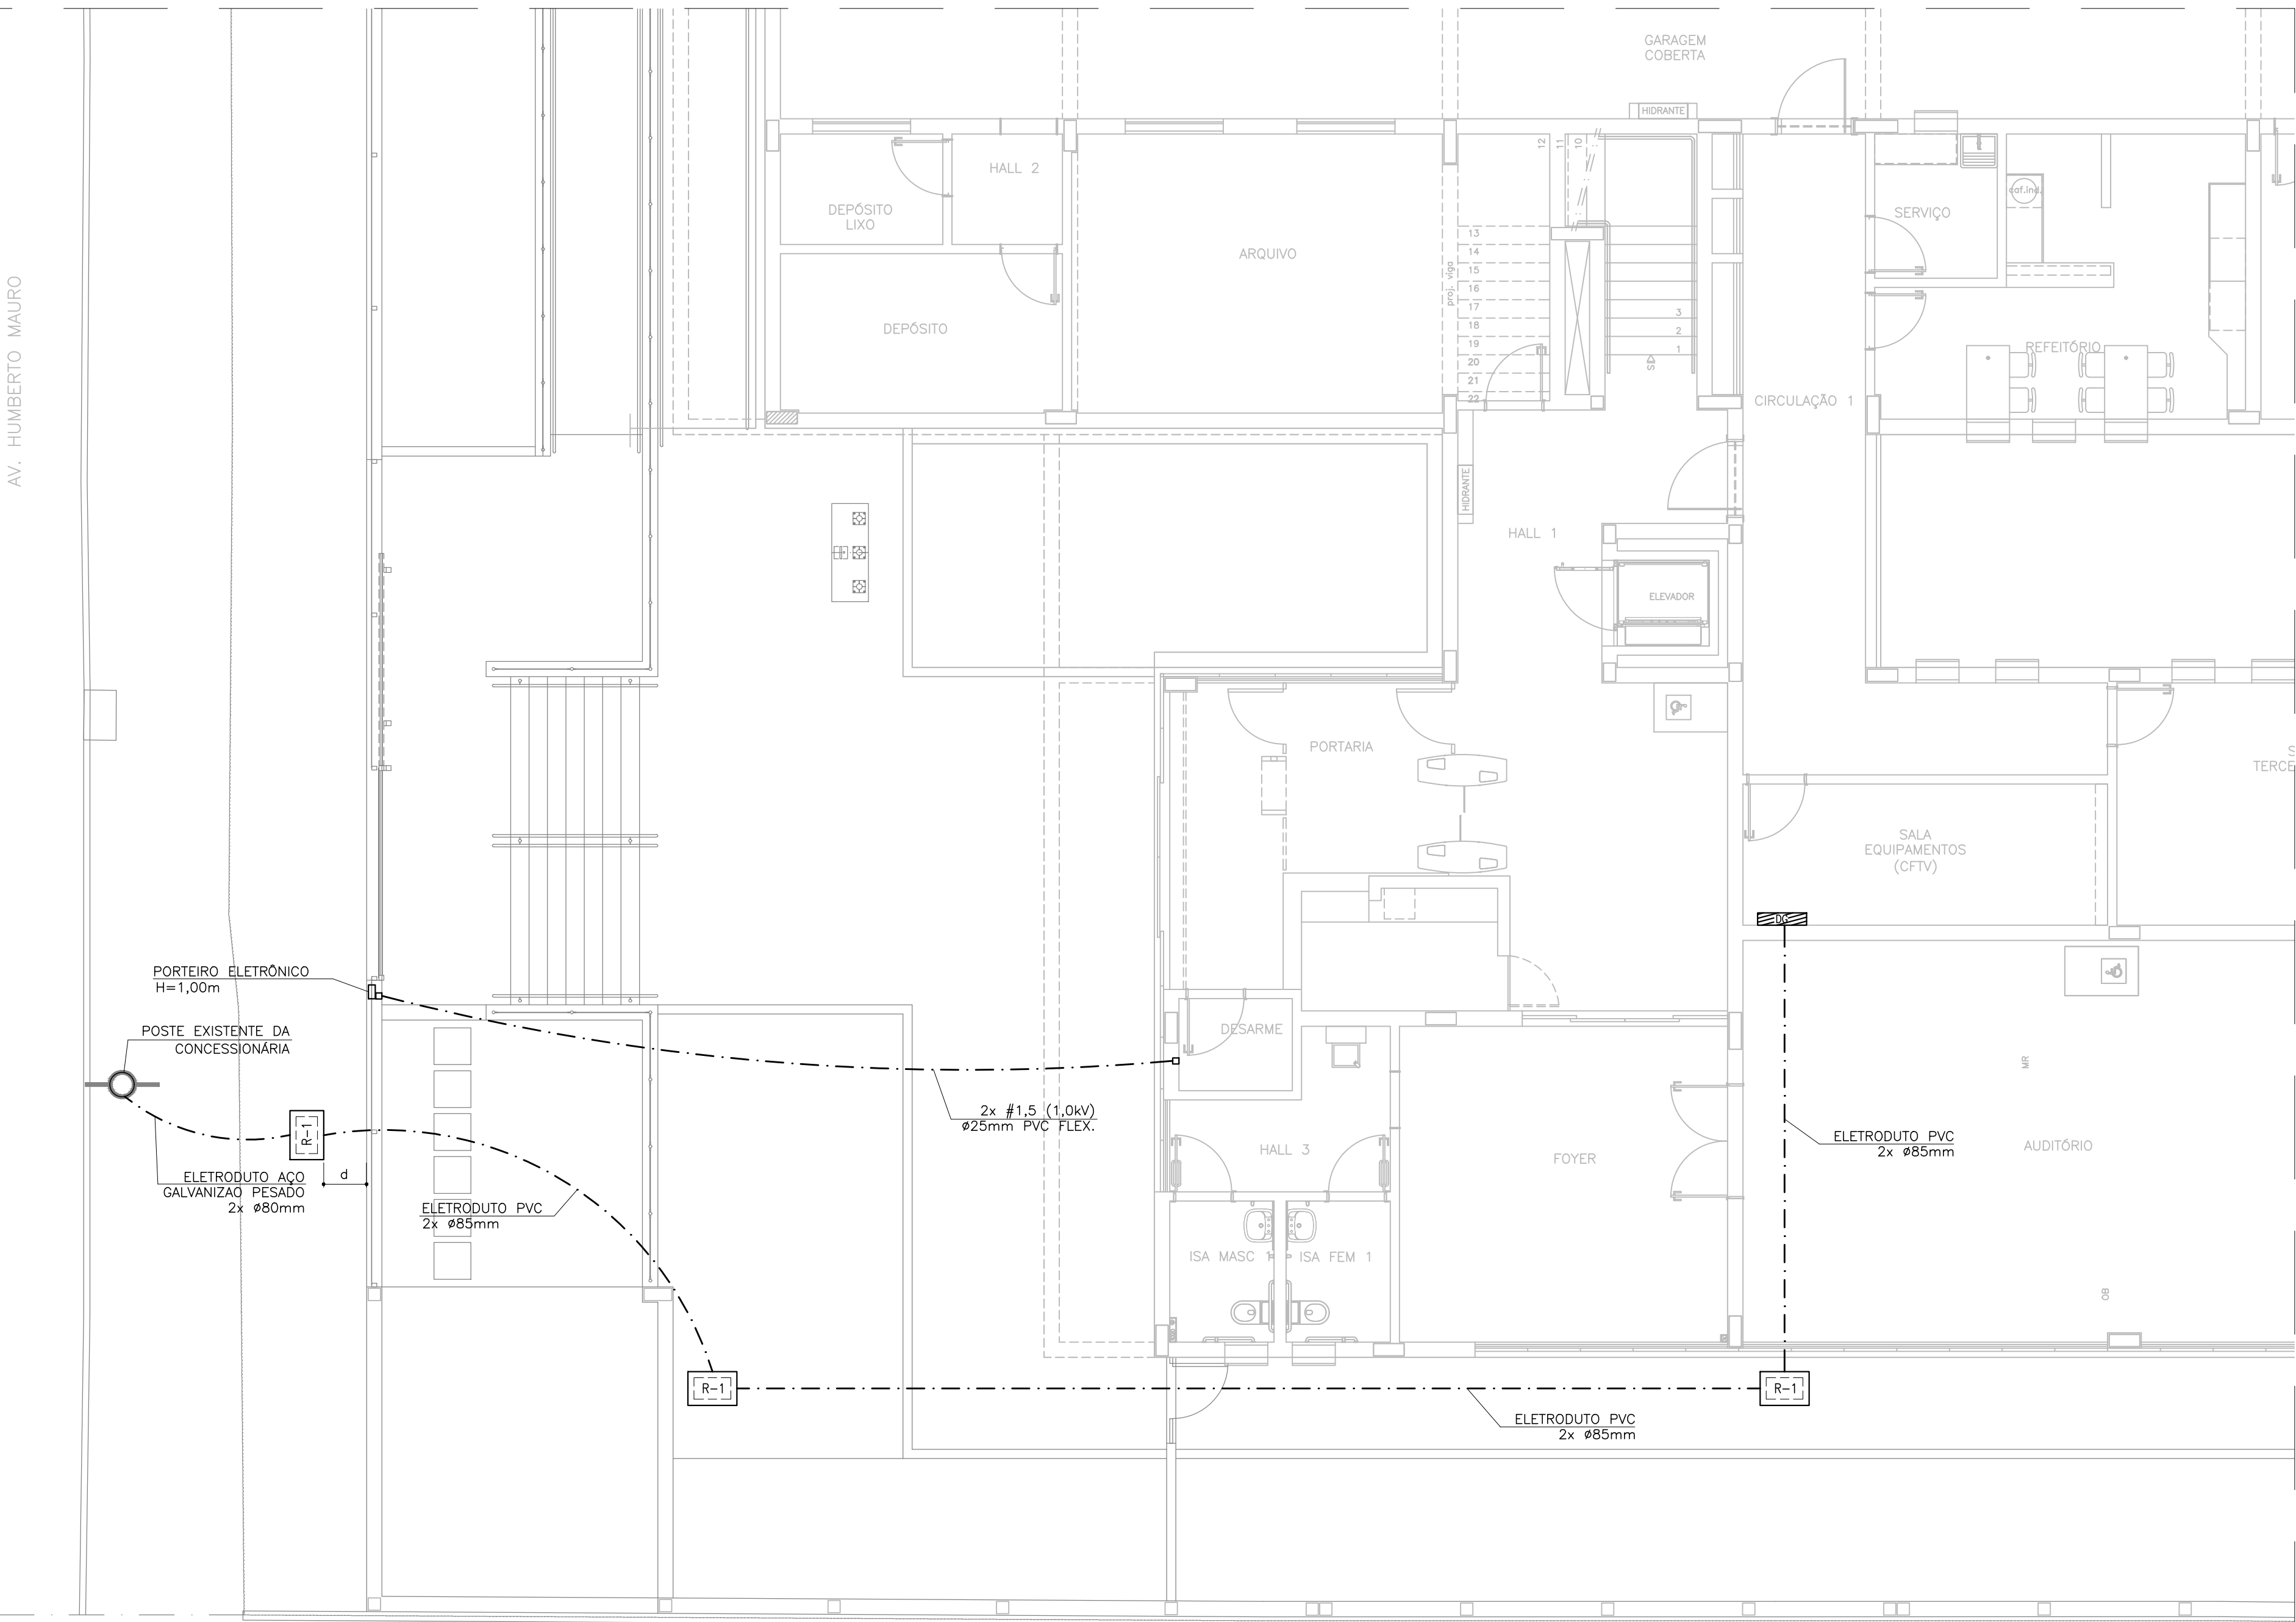


IMPLANTAÇÃO  
ESCALA 1/75

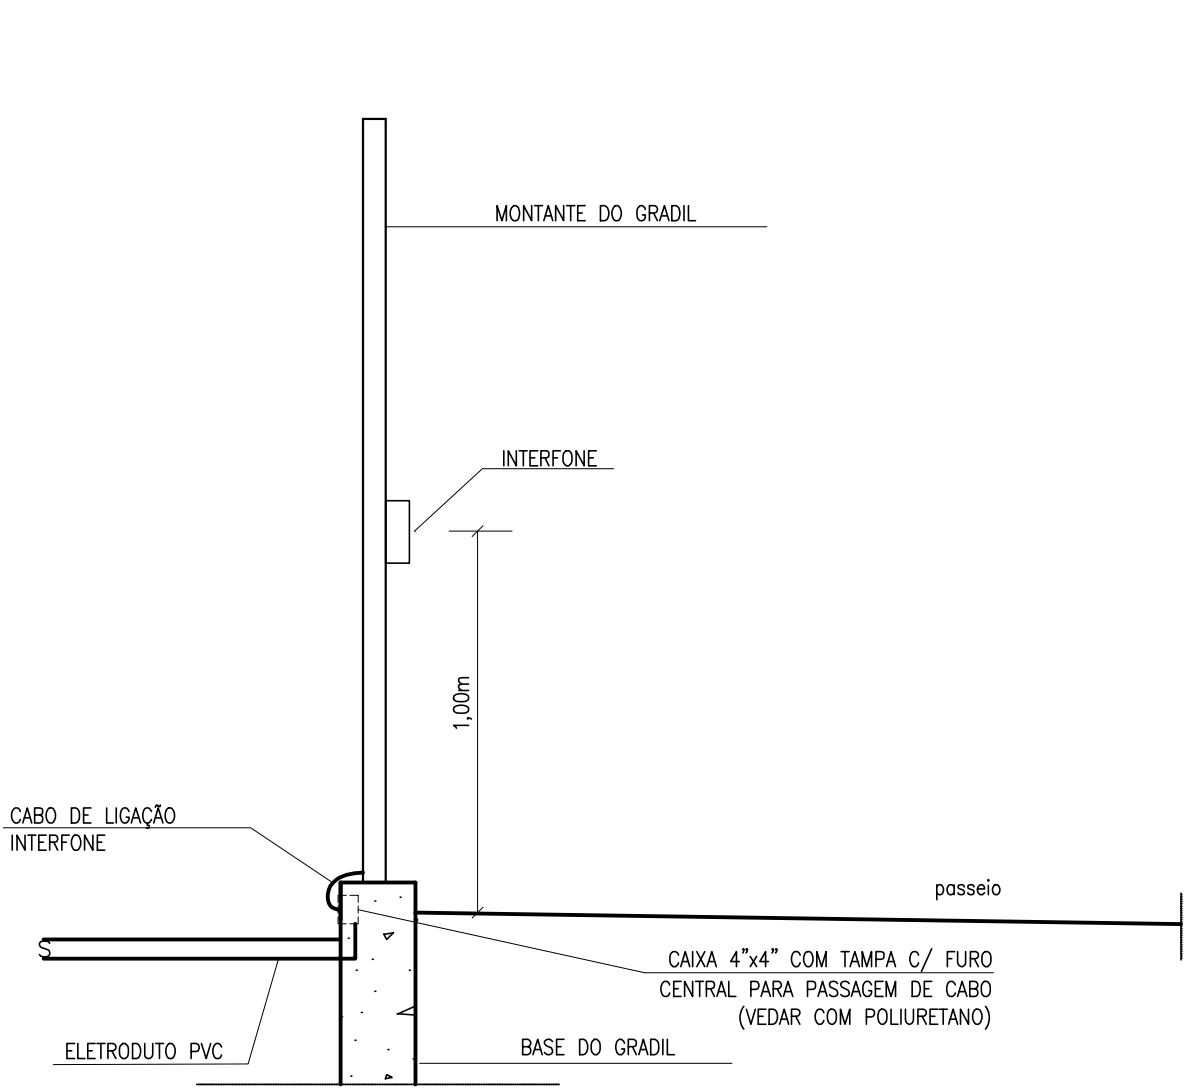

DETALHE E5 - INSTALAÇÃO E ALIMENTAÇÃO INTERFONE  
SEM ESCALA

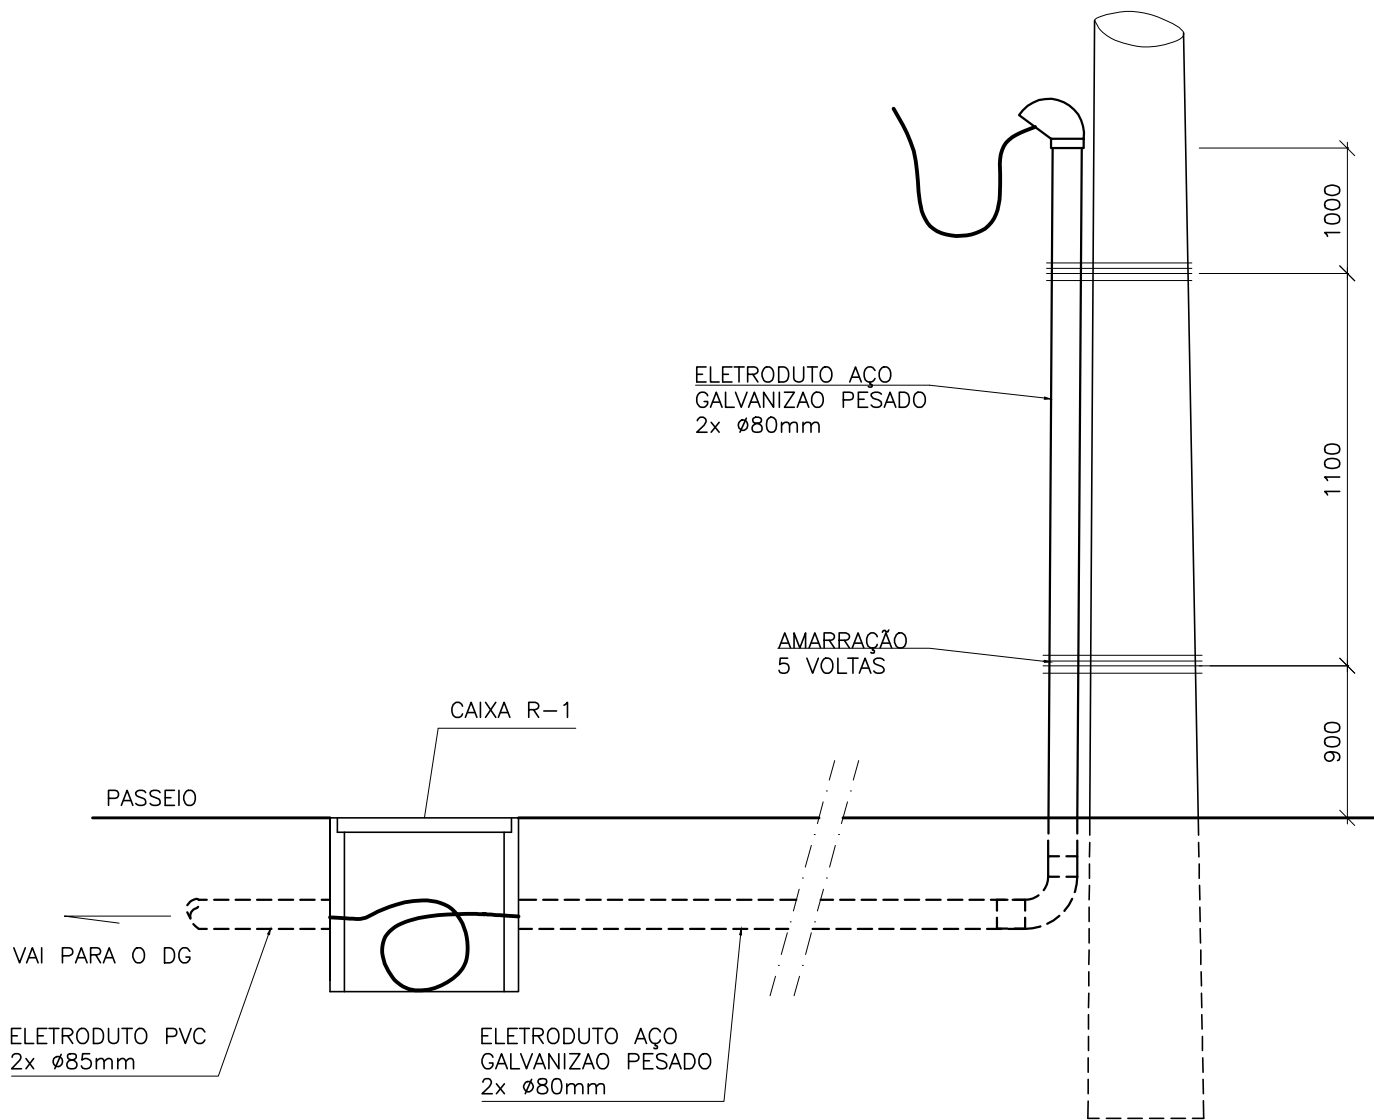


DETALHE E4 - POSTE DE DESCIDA DA ENTRADA SUBTERRÂNEA  
SEM ESCALA

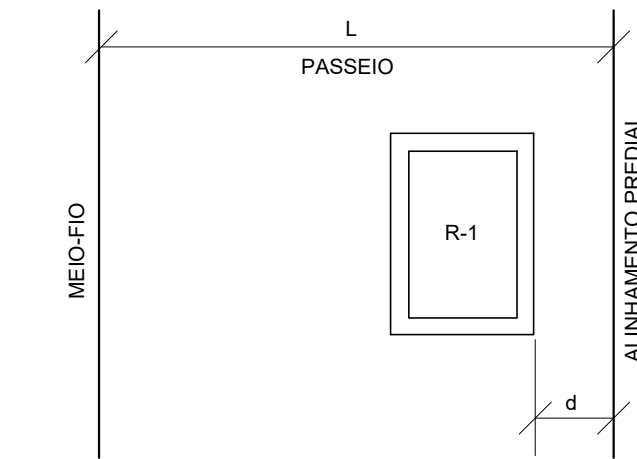


LOCALIZAÇÃO DA CAIXA SUBTERRÂNEA DE ENTRADA	
LARGURA DO PASSEIO (L) ONDE SERÁ CONSTRUÍDA A CAIXA SUBTERRÂNEA (m)	DISTÂNCIA (d) ENTRE A PAREDE EXTERNA DA CAIXA SUBTERRÂNEA E O ALINHAMENTO PREDIAL (m)
L < 2,00	0,45
2,00 ≤ L < 3,00	0,70
3,00 ≤ L < 3,75	1,10
3,75 ≤ L < 4,50	1,35
4,50 ≤ L < 6,00	1,80
6,00 ≤ L	2,10

DETALHE E3 - LOCALIZAÇÃO CAIXA R-1  
SEM ESCALA

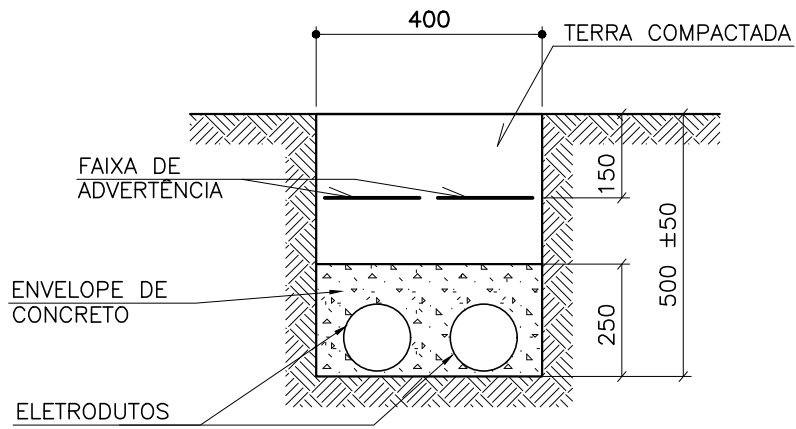


DETALHE E2 - ELETRODUTO ENTERRADO  
SEM ESCALA


TABELA DE EQUIVALÊNCIA DE ELETRODUTOS		
POLEGADAS	mm/PVC	mm/AÇO
1/2"	20mm	16mm
3/4"	25mm	20mm
1"	32mm	25mm
1.1/4"	40mm	32mm
1.1/2"	50mm	40mm
2"	60mm	50mm
2.1/2"	75mm	65mm
3"	85mm	80mm
4"	110mm	100mm

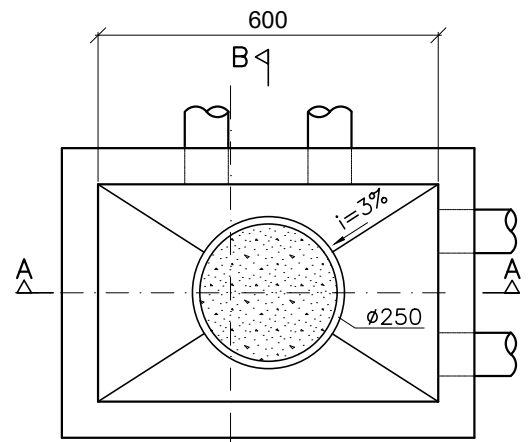


PLANTA

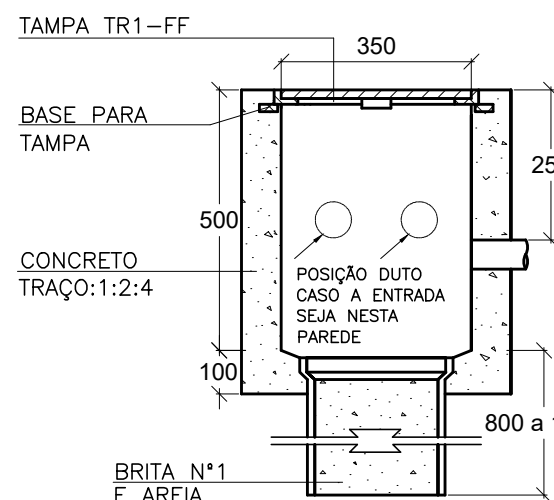


CORTE BB

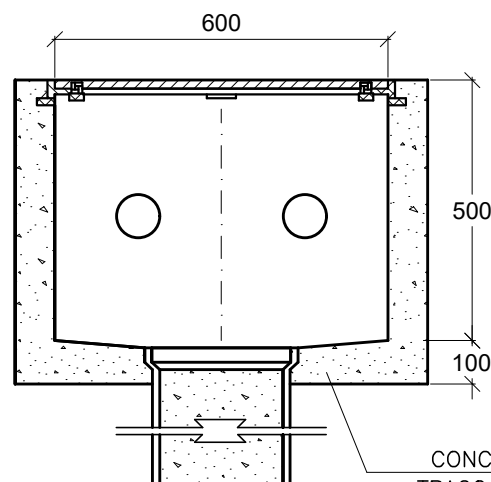


CORTE AA

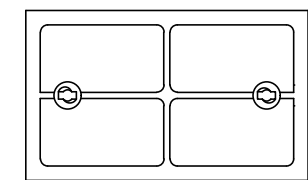

CORTE AB

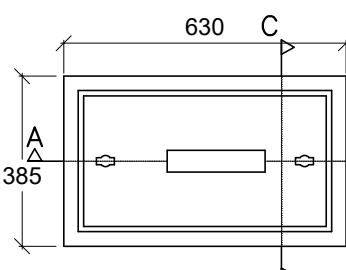

CORTE CD

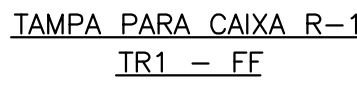

TAMPA PARA CAIXA R-1 TR1 - FF

- NOTAS:
- 1 - A CAIXA SUBTERRÂNEA TERÁ ACABAMENTO INTERNO EM ARGAMASSA TRAÇO 1:3.
  - 2 - VEDAR O DUTO ADEQUADAMENTE EVITANDO A PENETRAÇÃO DA ARGAMASSA NO MESMO.
  - 3 - COTAS EM MILÍMETROS, EXCETO ONDE INDICADO.
  - 4 - PINTAR O INTERIOR DA CAIXA COM DUAS DEMÃOIS DE TINTA BRANCA.

DETALHE E1 - CAIXA SUBTERRÂNEA R-1  
SEM ESCALA

REV-00	EMIÇÃO INICIAL	21/11/23	DPRO
REVISÃO	DESCRIÇÃO	DATA	POR
MINISTÉRIO PÚBLICO DO ESTADO DE MINAS GERAIS PROMOTORIAS DE JUSTIÇA DE CATAGUASES AV. HUMBERTO MAURO, Nº 396 - BAIRRO GRANJARIA - CATAGUASES - MG			
CONTEGDO: PROJETO DE TELECOMUNICAÇÕES IMPLANTAÇÃO			
RESPONSÁVEL TÉCNICO:		DATA:	FOLHA:
ALBERTO LUIZ S. DE OLIVEIRA - CREA MG: 50725/D		21/11/2023	01/05