



DETALHE: CORTINA PP2 (ARMAÇÃO)
escala 1:25

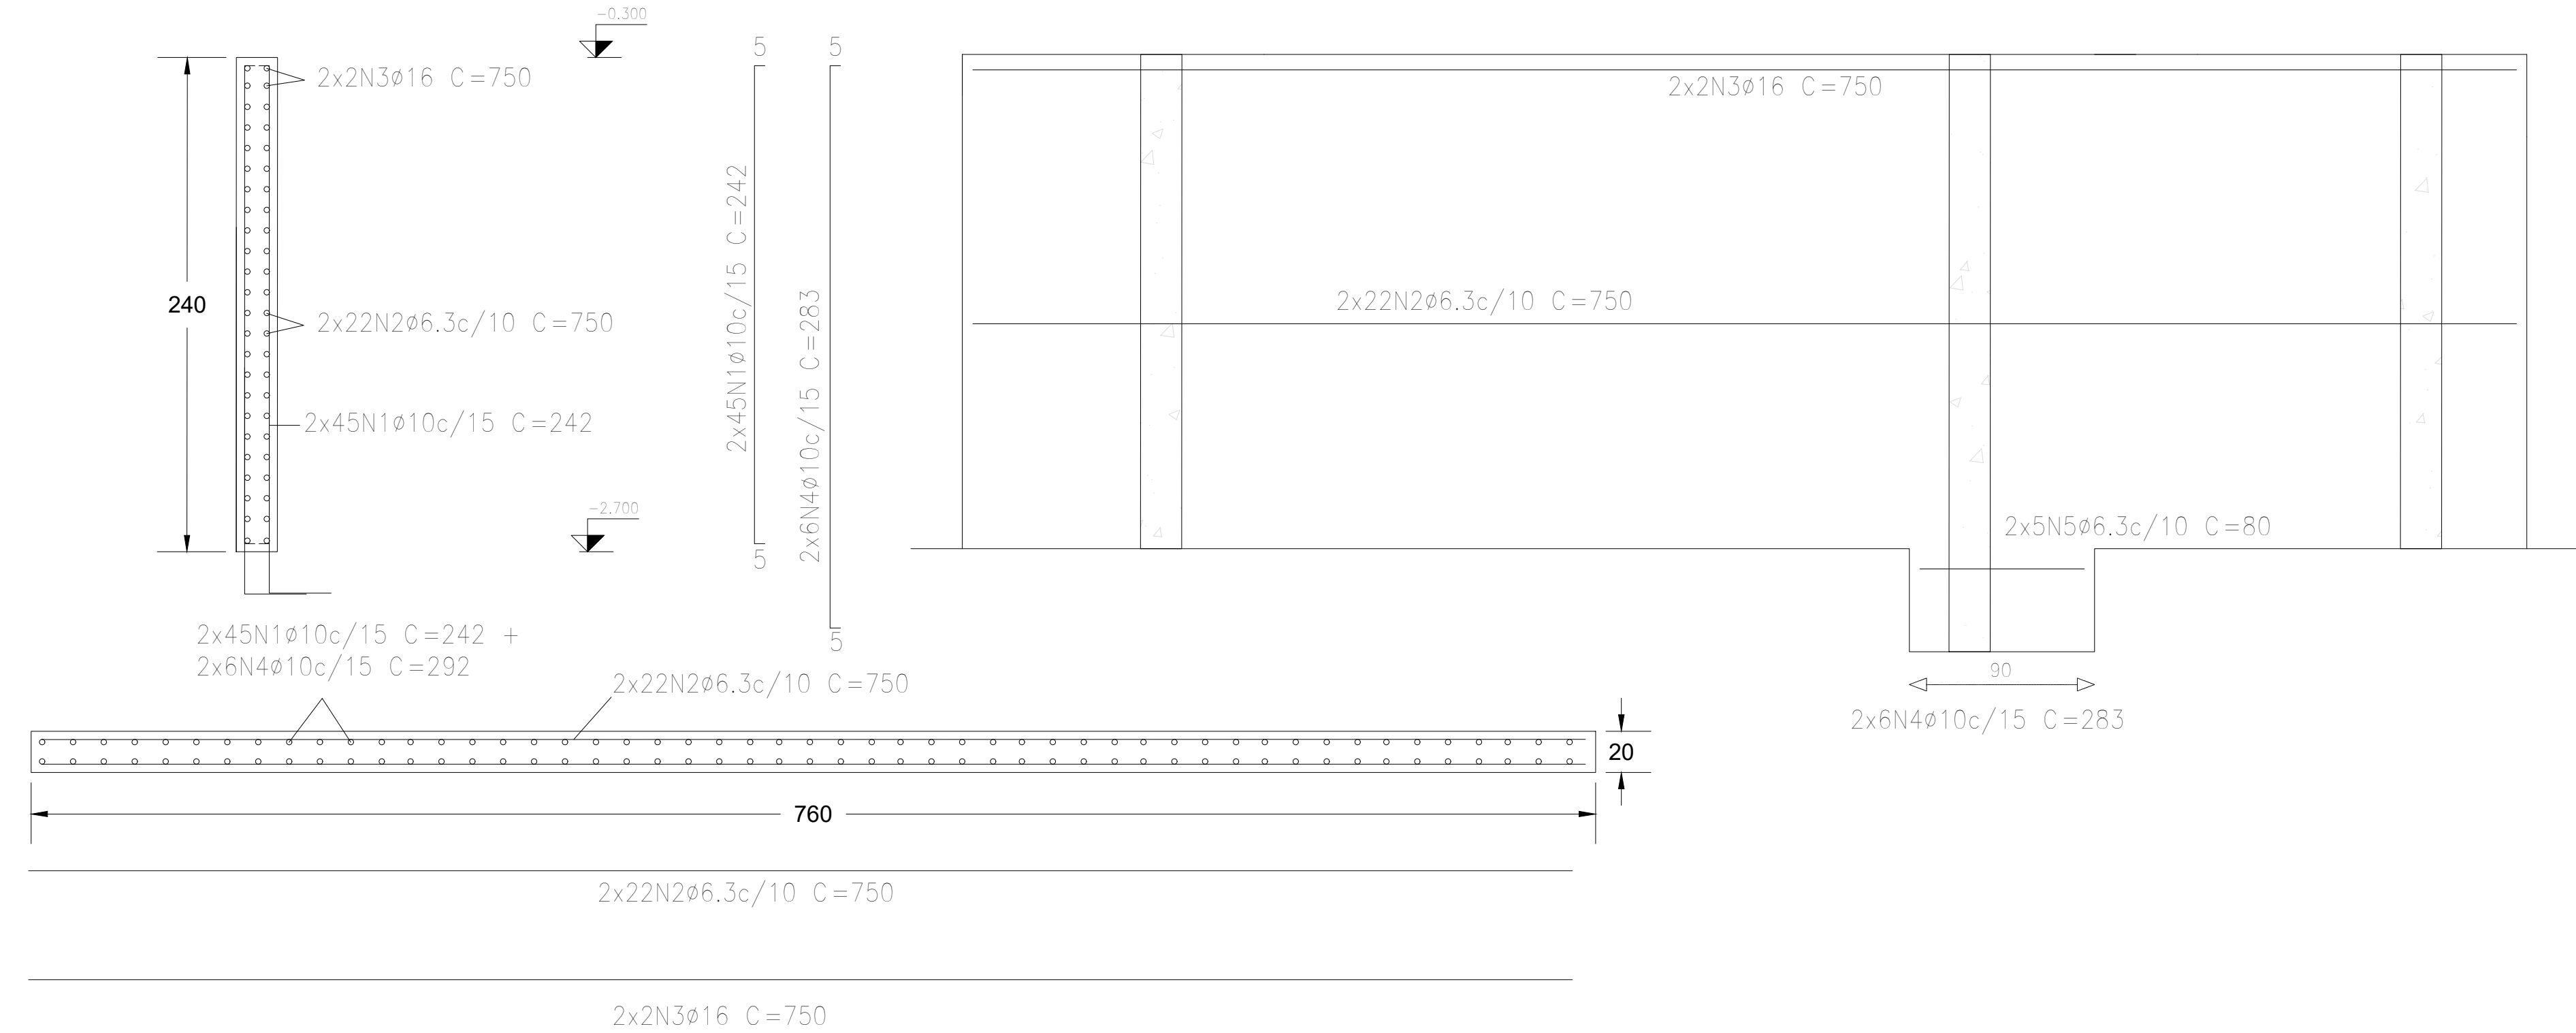

DETALHE CORTINA PP1 (ARMAÇÃO)
escala 1:25

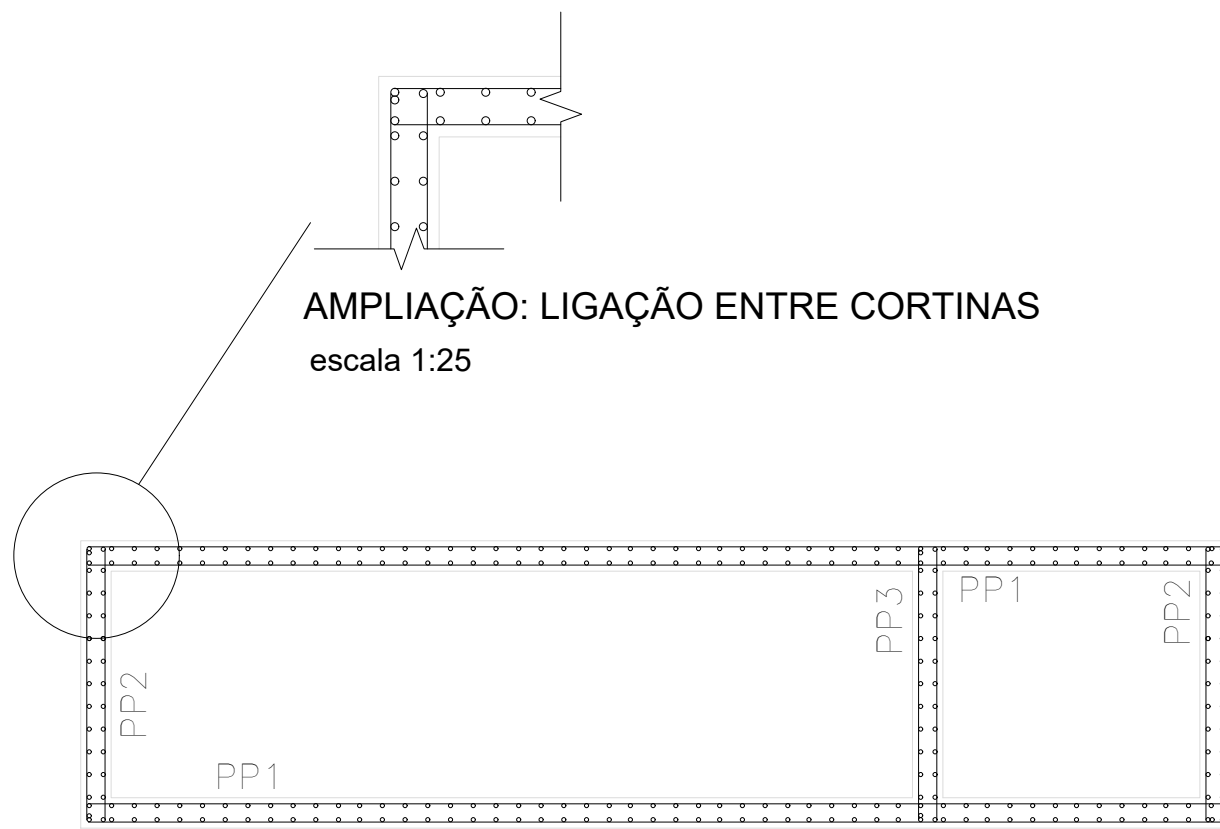

DETALHE: LIGAÇÃO ENTRE CORTINAS
escala 1:50

TABELA GERAL DE AÇO						
LAJES						
PEÇA	N° ELEM.	N	QUANT.	Ø (mm)	COMP. UNIT. (cm)	COMP. TOTAL (m)
CORT. PP1	2	1	90	10.0	242	435,6
		2	44	6.3	750	660,0
		3	4	16.0	750	60,0
		4	12	10.0	283	67,9
		5	10	6.3	80	16,0
CORT. PP2	2	1	26	10.0	242	125,8
		2	44	6.3	182	160,2
		3	4	16.0	182	14,6
CORT. PP3	1	1	26	10.0	291	75,7
		2	40	6.3	182	72,8
		3	8	16.0	182	14,6
CORT. PP4	1	1	26	10.0	102	26,5
		2	6	6.3	182	10,9
		3	4	16.0	182	7,3

LISTA DE ARMAÇÃO GERAL		
Ø (mm)	COMP. TOTAL (m)	MASSA (kg)
6.3	919,88	225,37
10.0	731,54	451,36
16.0	96,4	152,12
MASSA TOTAL (CA-60A)		0,00
MASSA TOTAL (CA-50A)		828,85

ESPECIFICAÇÕES DO CONCRETO:

- RESISTÊNCIA: fck ≥ 25Mpa, SLUMP 10 ± 2cm, AGREGADO MÁXIMO 9,5 A 19MM, A/C<0.45, CLASSE DE AGRESSIVIDADE: CLASSEII
- CONSTAR ESPECIFICAÇÃO DO CONCRETO EM NOTA FISCAL
- PARA ESPECIFICAÇÃO DO CONCRETO À SER UTILIZADO VISANDO UM BAIXO CALOR DE HIDRATAÇÃO MINIMIZANDO O EFEITO DA RETRAÇÃO, SUA TRABALHABILIDADE, ADENSAMENTO, SLUMP, ESTANQUEIDADE, TRATAMENTOS DE FISSURAS, TIPO DE CURA OU IMPERMEABILIZAÇÃO RECOMENDA-SE CONSULTORIA DE PROFISSIONAIS DA ÁREA

COBRIMENTO DAS ARMADURAS:

- LAJES: 3,0 CM
PILARES: 3,0 CM
VIGAS: 4,0 CM
- AÇO CA-50 / CA-60
- É OBRIGATORIO RESPEITAR OS COBRIMENTOS DAS ARMADURAS

R-00	24/05/2024	EMIÇÃO INICIAL
n° revisão	data	descrição
<div><div><div>Ministério Público do Estado de Minas Gerais</div></div><div><div>www.fabricacivil.com.br</div></div></div>		
OBJETO:		
Sede Promotoria De Justiça de Cataguases		
CONTRATANTE:		
MINISTÉRIO PÚBLICO DO ESTADO DE MINAS GERAIS		
CONTEUDO:		
PROJETO DE DRENAGEM SUBTERRÂNEA E SUPERFICIAL P/ LOTES DE FUNDO		
AUTOR DO PROJETO:	ASSINATURA:	DISCIPLINA:
CLÁUDIO RODRIGUES DOS SANTOS		DRENAGEM
ENGENHEIRO CIVIL		
RESPONSÁVEL TÉCNICO:	ASSINATURA:	ETAPA DO PROJETO:
CLÁUDIO RODRIGUES DOS SANTOS		EXECUTIVO
ENGENHEIRO CIVIL	5081291419/D	
COORDENADOR DO PROJETO:	ASSINATURA:	FOLHA:
ANDRE V. LAPREGA		DREN-01
ARQUITETO	A83754-7	
ESCALA:	DESENHO:	CODIGO DO PROJETO:
INDICADA	ARTHUR ELIAS	