



PLANTA DE LOCAÇÃO
ESCALA 1:200
RN 0,00=1025,575

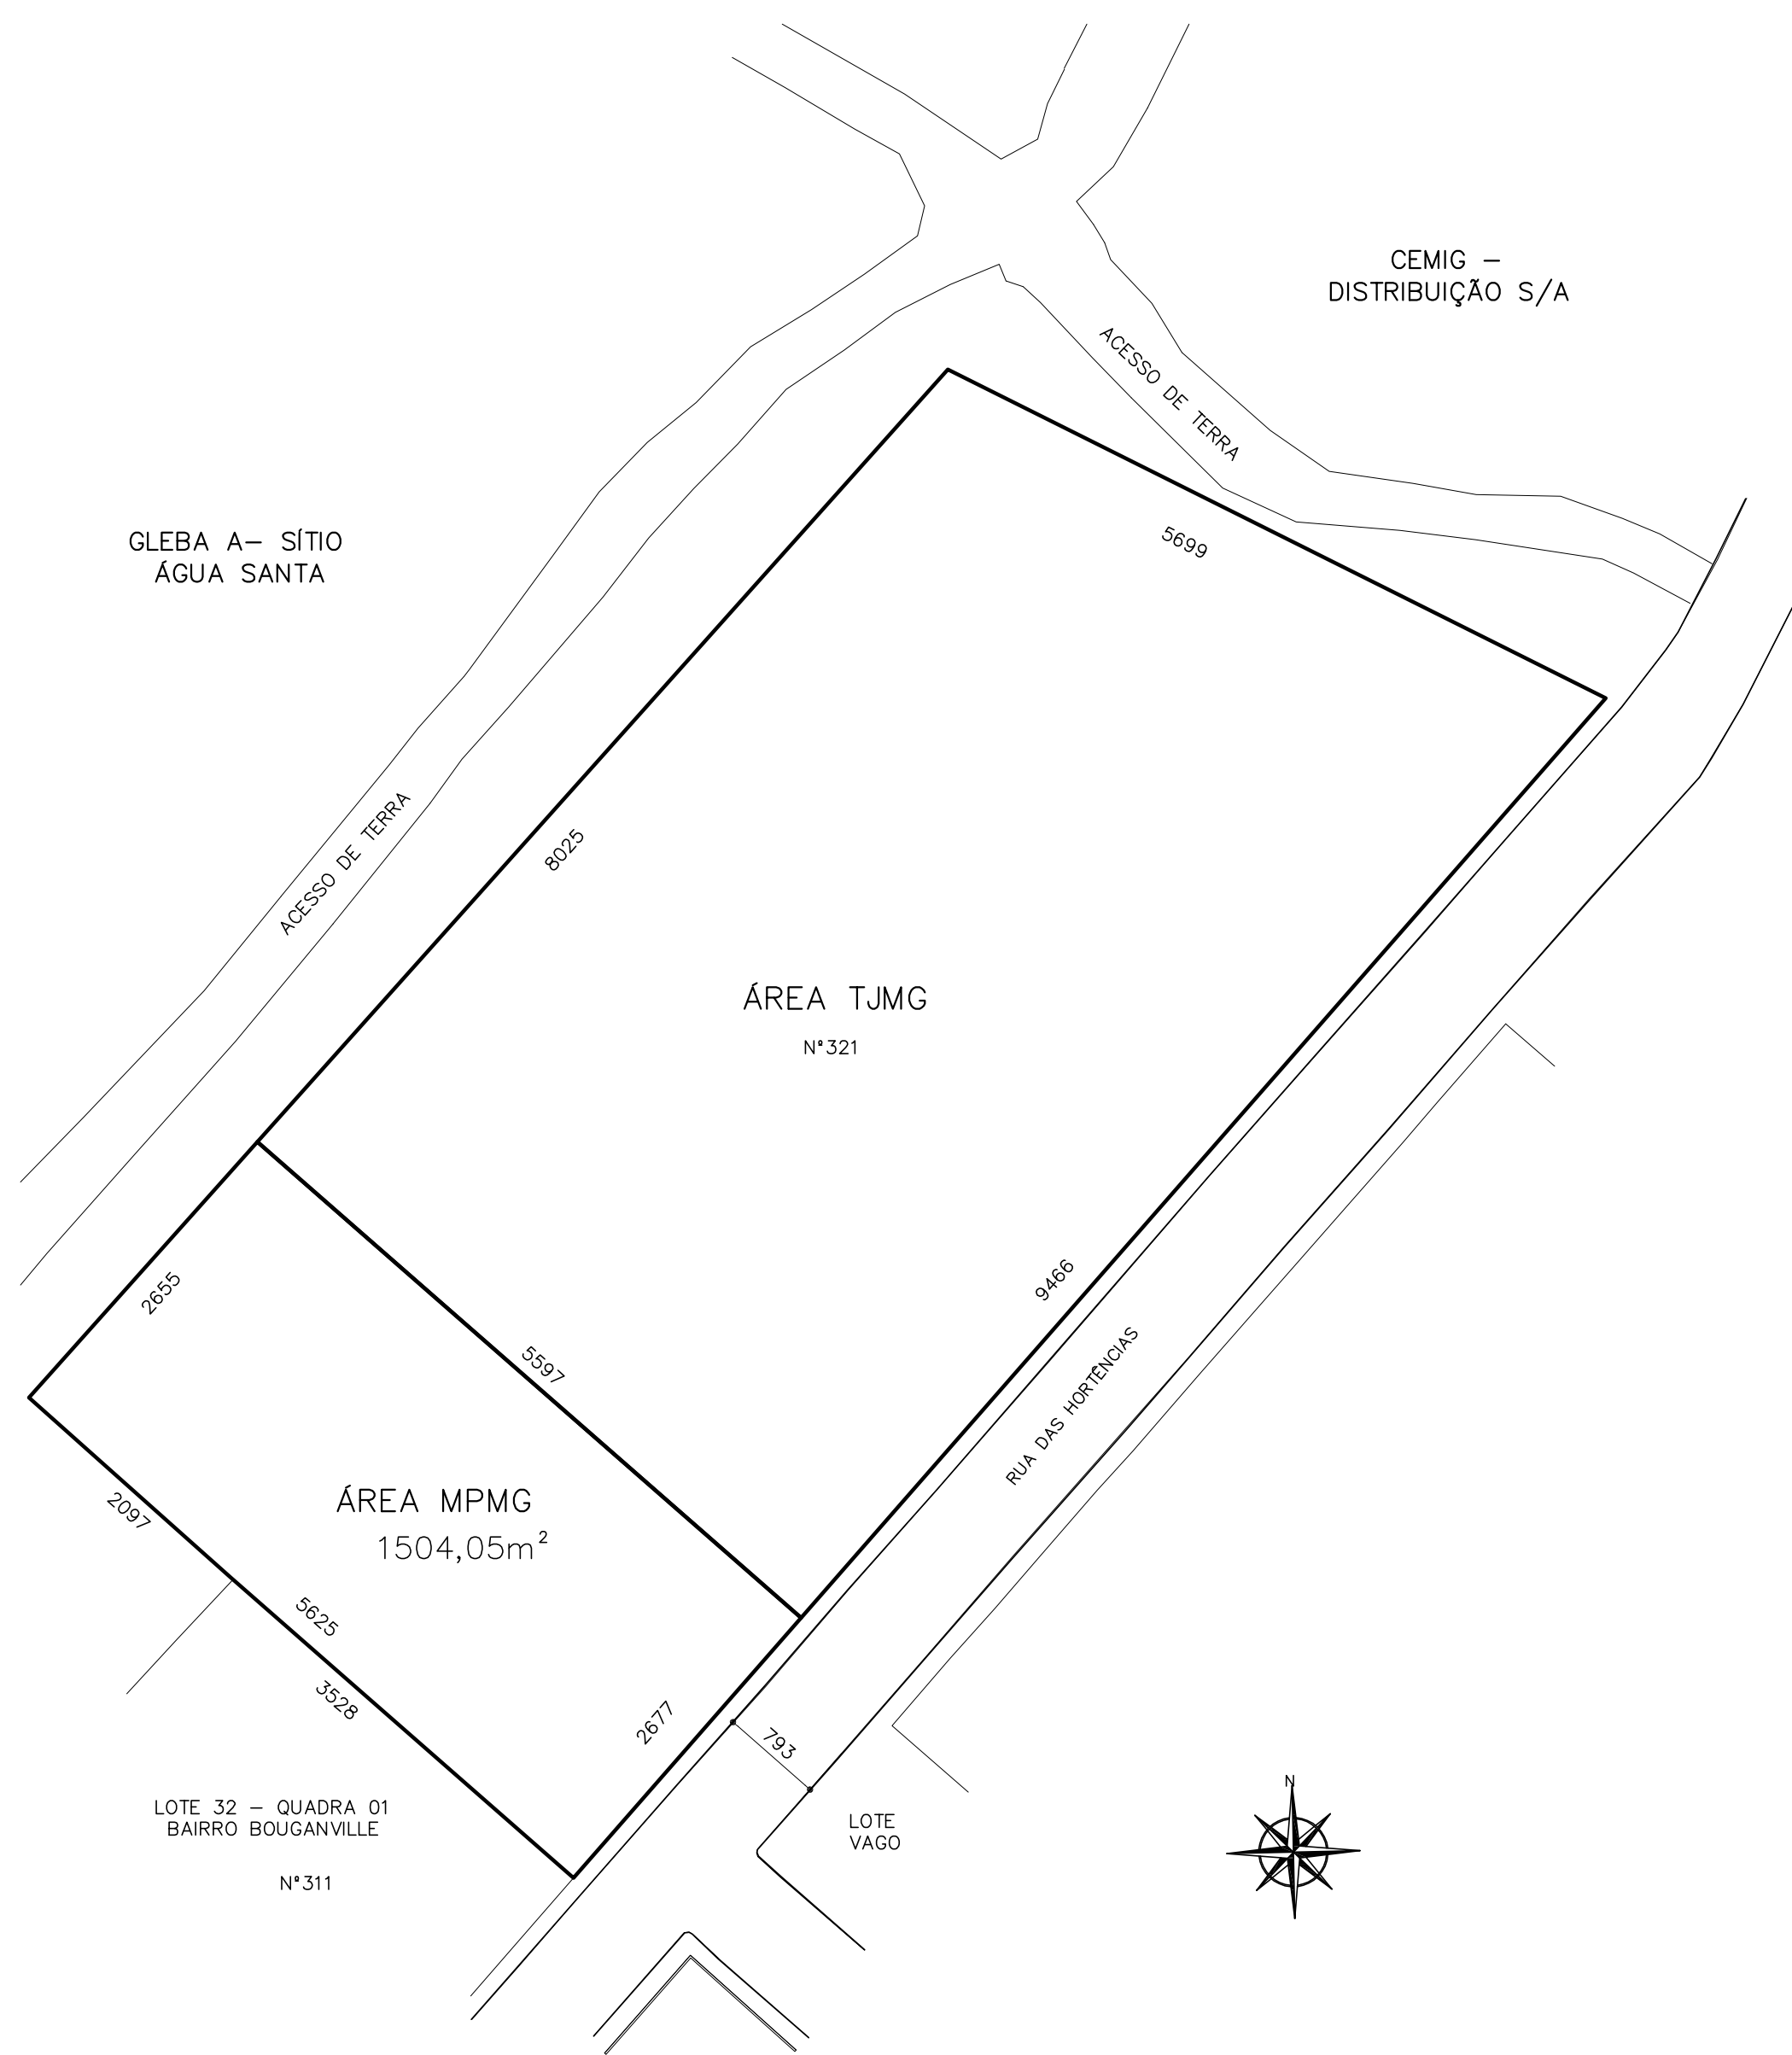

SITUAÇÃO
ESCALA 1:500

QUADRO DE ÁREAS			
PAVIMENTO	ÁREA BRUTA	ÁREA DESC.	ÁREA LÍQUIDA
SUBSOLO	353,37m2	0,00m2	353,37m2
TÉRREO	533,41m2	0,00m2	533,41m2
BARRILETE	34,96m2	34,96m2	0,00m2
TOTAL	921,74m2	34,96m2	886,78m2
ÁREA TERRENO=1.504,05m2 TAXA OCUPAÇÃO = 35,47% COEF. APROVEITAMENTO = 0,59			

ZC3: Parâmetros de ocupação do solo:
-coeficiente de aproveitamento básico: 1,0
-taxa de ocupação máxima: 70%

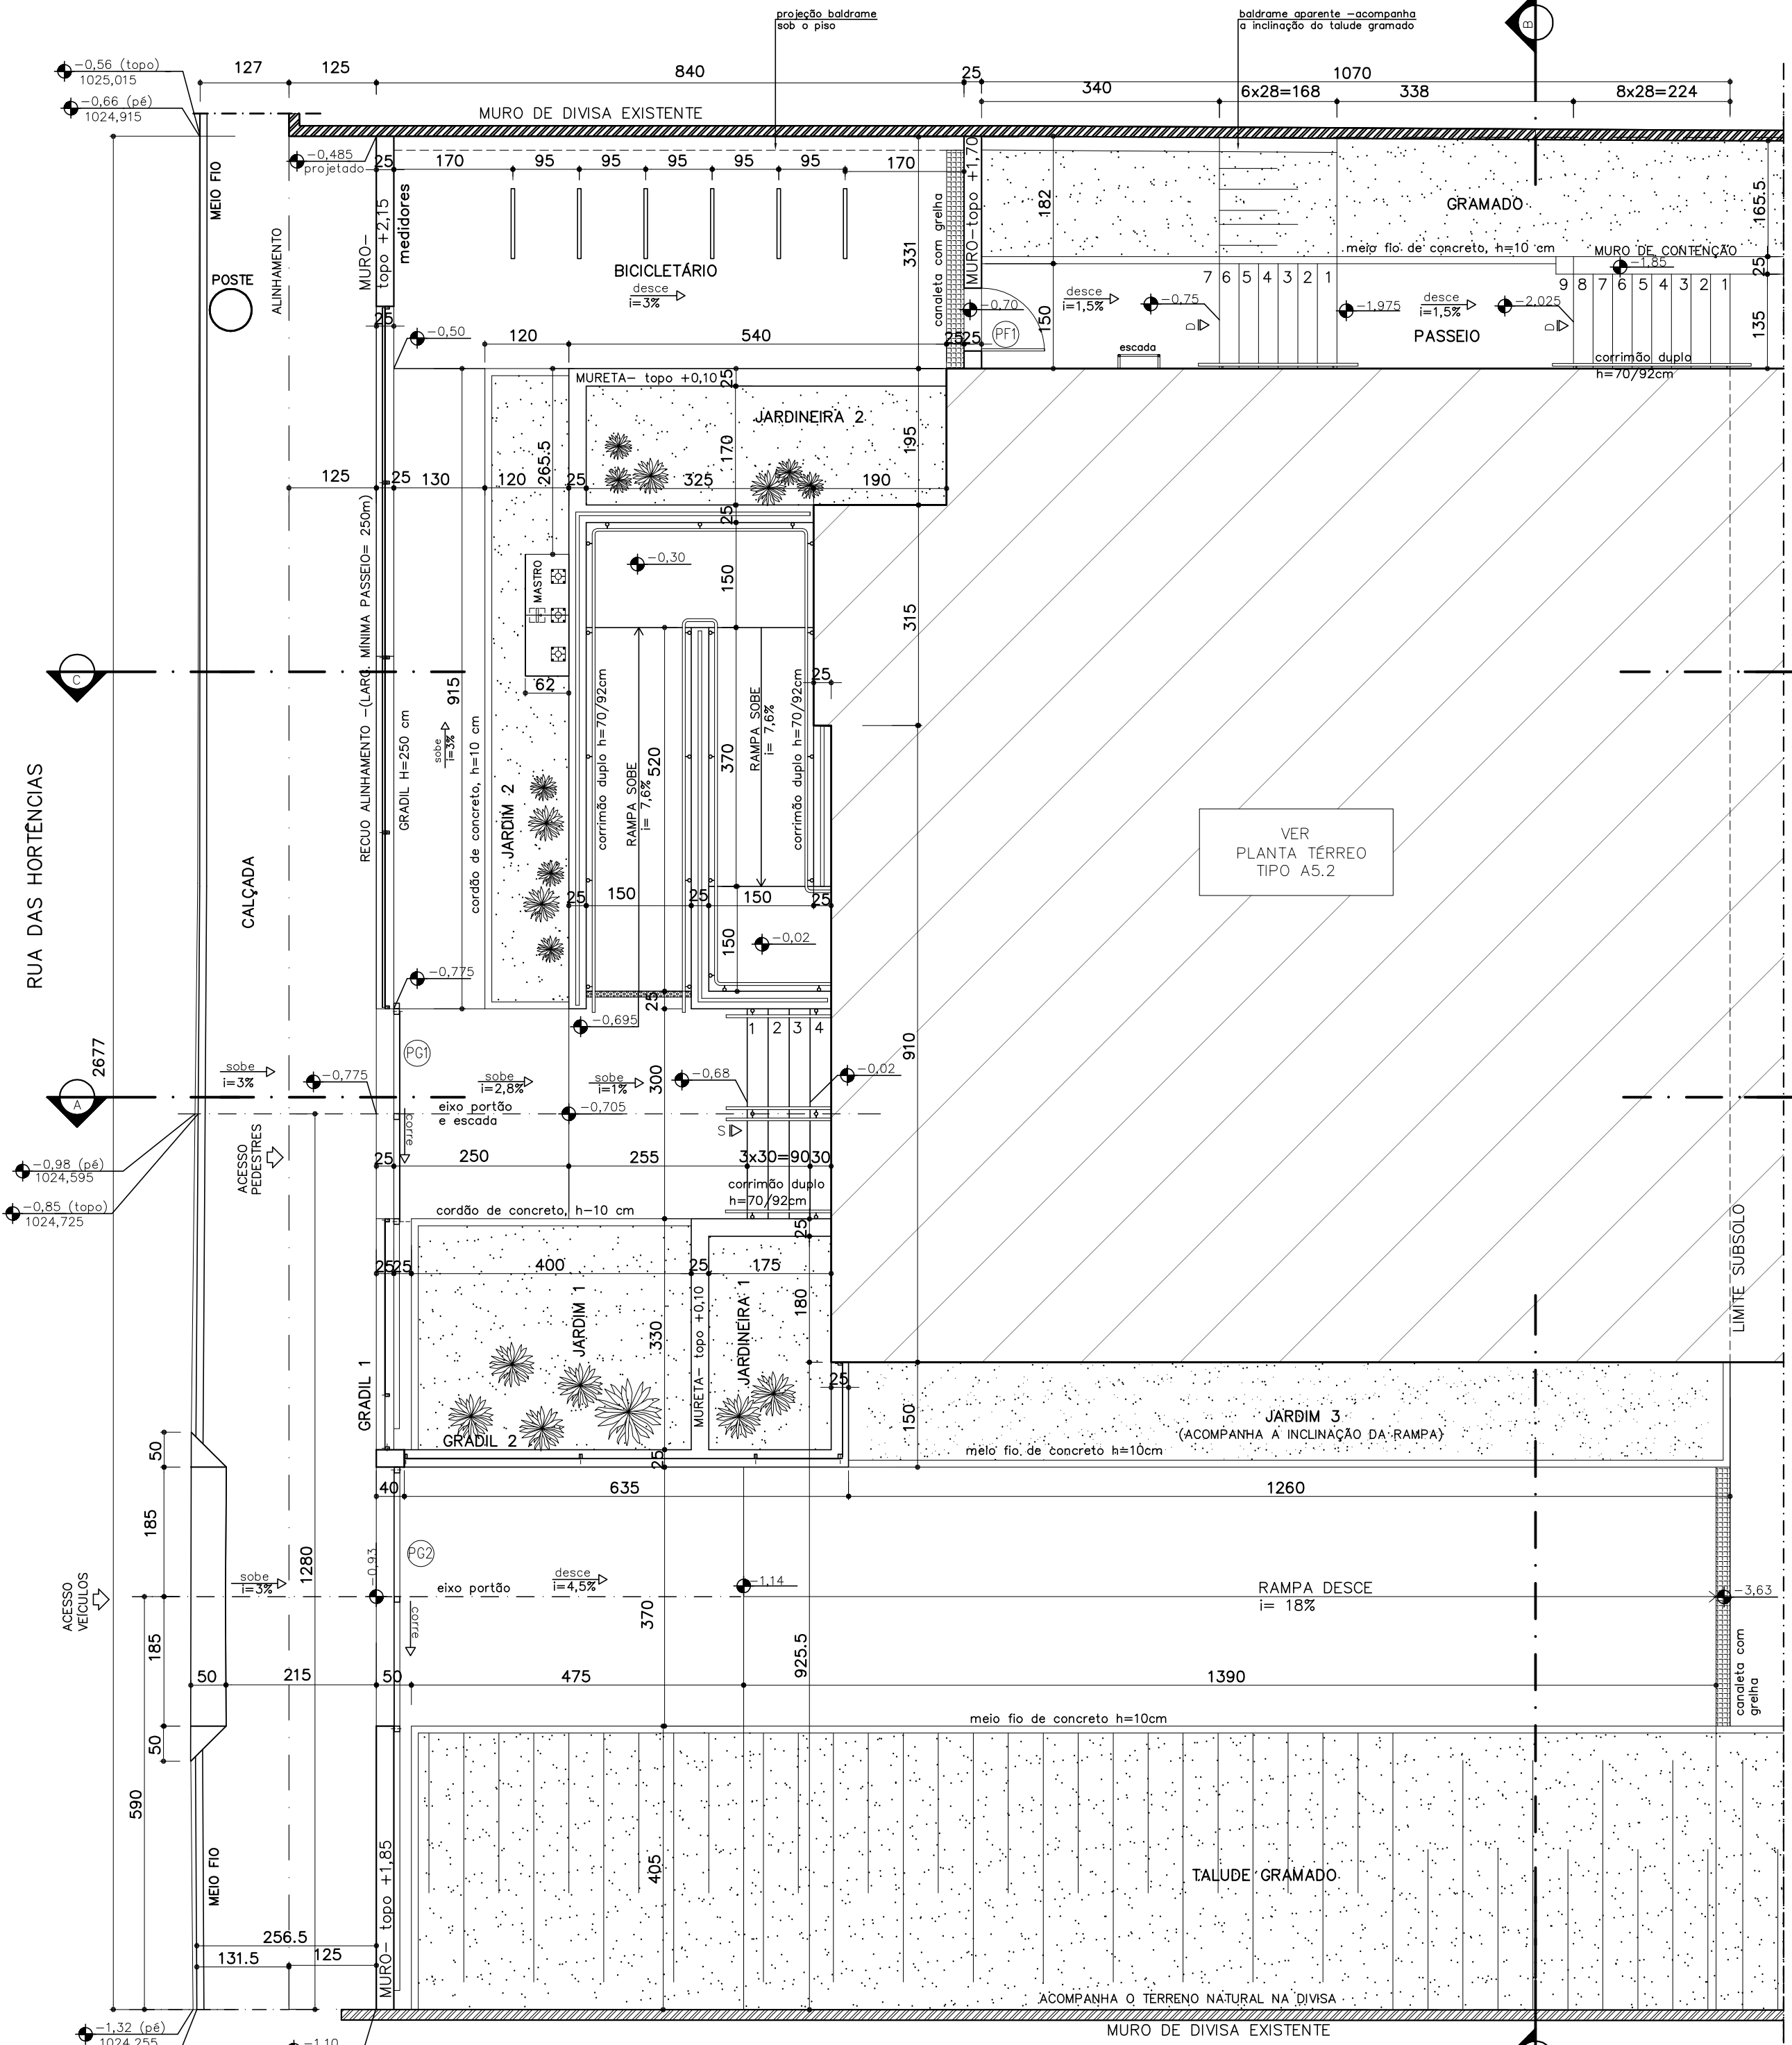

IMPLANTAÇÃO TÉRREO
ESCALA 1:75
RN 0,00= 1025,575

QUADRO DE ESQUADRIAS – PORTAS		
PORTA	TAMANHO (LxH)	DESCRIÇÃO
PF1	90x210	Porta em chapa metálica, tipo veneziana, sem furos, 1 folha de abrir, com contramarcos
PG1	308x250	Portão frontal para acesso de pedestre, 1 folha de correr, em tela tipo "Nylofor 3d" da Belgo, com estrutura em metalon, para acionamento manual, com trilho superior, com alças reforçadas para cadeado.
PG2	378x250	Portão frontal para acesso de veículos, 1 folha de correr, em tela tipo "Nylofor 3d" da Belgo, com estrutura em metalon, para acionamento automático por controle remoto, com trilho superior e alças reforçadas para cadeado. Deverá possuir fechamento automático caso fique aberto por mais de 30 segundos, com sensor antiemagamento

EXE	OO	EMIÇÃO INICIAL	AROSSI	17/10/24
TIPO	REV	DESCRIÇÃO	DESENHO	DATA
REVISÕES				
MINISTÉRIO PÚBLICO DO ESTADO DE MINAS GERAIS SEDE DA PROMOTORIAS DE JUSTIÇA DE CAPELINHA				
ENDEREÇO RUA DAS HORTÊNCIAS, S/Nº, BAIRRO BOUGANVILLE, CAPELINHA, MG			ÁREA DO TERRENO: 1504,05 m²	
PROPRIETÁRIO: ESTADO DE MINAS GERAIS – VINCULADO À PROCURADORIA-GERAL DE JUSTIÇA DO ESTADO DE MINAS GERAIS			CNPJ: 20.971.057/0001-45	
PROJETO ARQUITETÔNICO				
IMPLANTAÇÃO – PADRÃO A5.2			ETAPA: EXECUTIVO	ÁREA CONSTRUÍDA: 921,74 m²
UNIDADE RESPONSÁVEL DIRETORIA DE PROJETOS DE EDIFICAÇÕES/SUPERINTENDÊNCIA DE ENGENHARIA E ARQUITETURA				
RESPONSÁVEL TÉCNICO PELO PROJETO ALESSANDRA DRUMMOND DE FIGUEIREDO ROSSI				CAU: 23880-5
CONTEÚDO: – PLANTA DE LOCAÇÃO, SITUAÇÃO, IMPLANTAÇÃO TERREO – QUADRO DE ÁREAS, LISTA DE ESQUADRIAS			DATA: OUT/2024	FOLHA: 01/04
			ESCALA: Indicados	