


IMPORTANTE!  
NESSE TRECHO, O PISO ACABADO DEVERÁ ESTAR NIVELADO COM A CALÇADA. ASSIM, O TOPO DA SAPATA DEVE ESTAR PELO MENOS 6 CM ABAIXO DO NÍVEL DE INSTALAÇÃO DA SOLEIRA DE GRANITO.

IMPLANTAÇÃO TERREO  
ESCALA 1:75

OBSERVAÇÕES:

- NAS ÁREAS A19 ATÉ A24 E NA ESCADA DE ACESSO PRINCIPAL, O PISO ARMADO DE CONCRETO DEVERÁ ESTAR REBAIXADO 6CM DO NÍVEL DO PROJETO ARQUITETÔNICO, SEGUINDO AS INCLINAÇÕES INDICADAS. SOBRE ELE SERÁ ASSENTADO GRANITO.
- OS NÍVEIS INFORMADOS NA PLANTA REFEREM-SE AOS NÍVEIS ACABADOS DO PROJETO ARQUITETÔNICO.
- NAS OUTRAS ÁREAS, O PISO ARMADO DE CONCRETO FICARÁ APARENTE E DEVERÁ SEGUIR OS NÍVEIS E INCLINAÇÕES INDICADOS NO PROJETO ARQUITETÔNICO.
- OS DETALHES DAS JUNTAS (DE ENCONTRO, RETRAÇÃO E SERRADA), ESTARÃO JUNTO COM OS DETALHES PADRÃO DE PISOS ARMADOS.

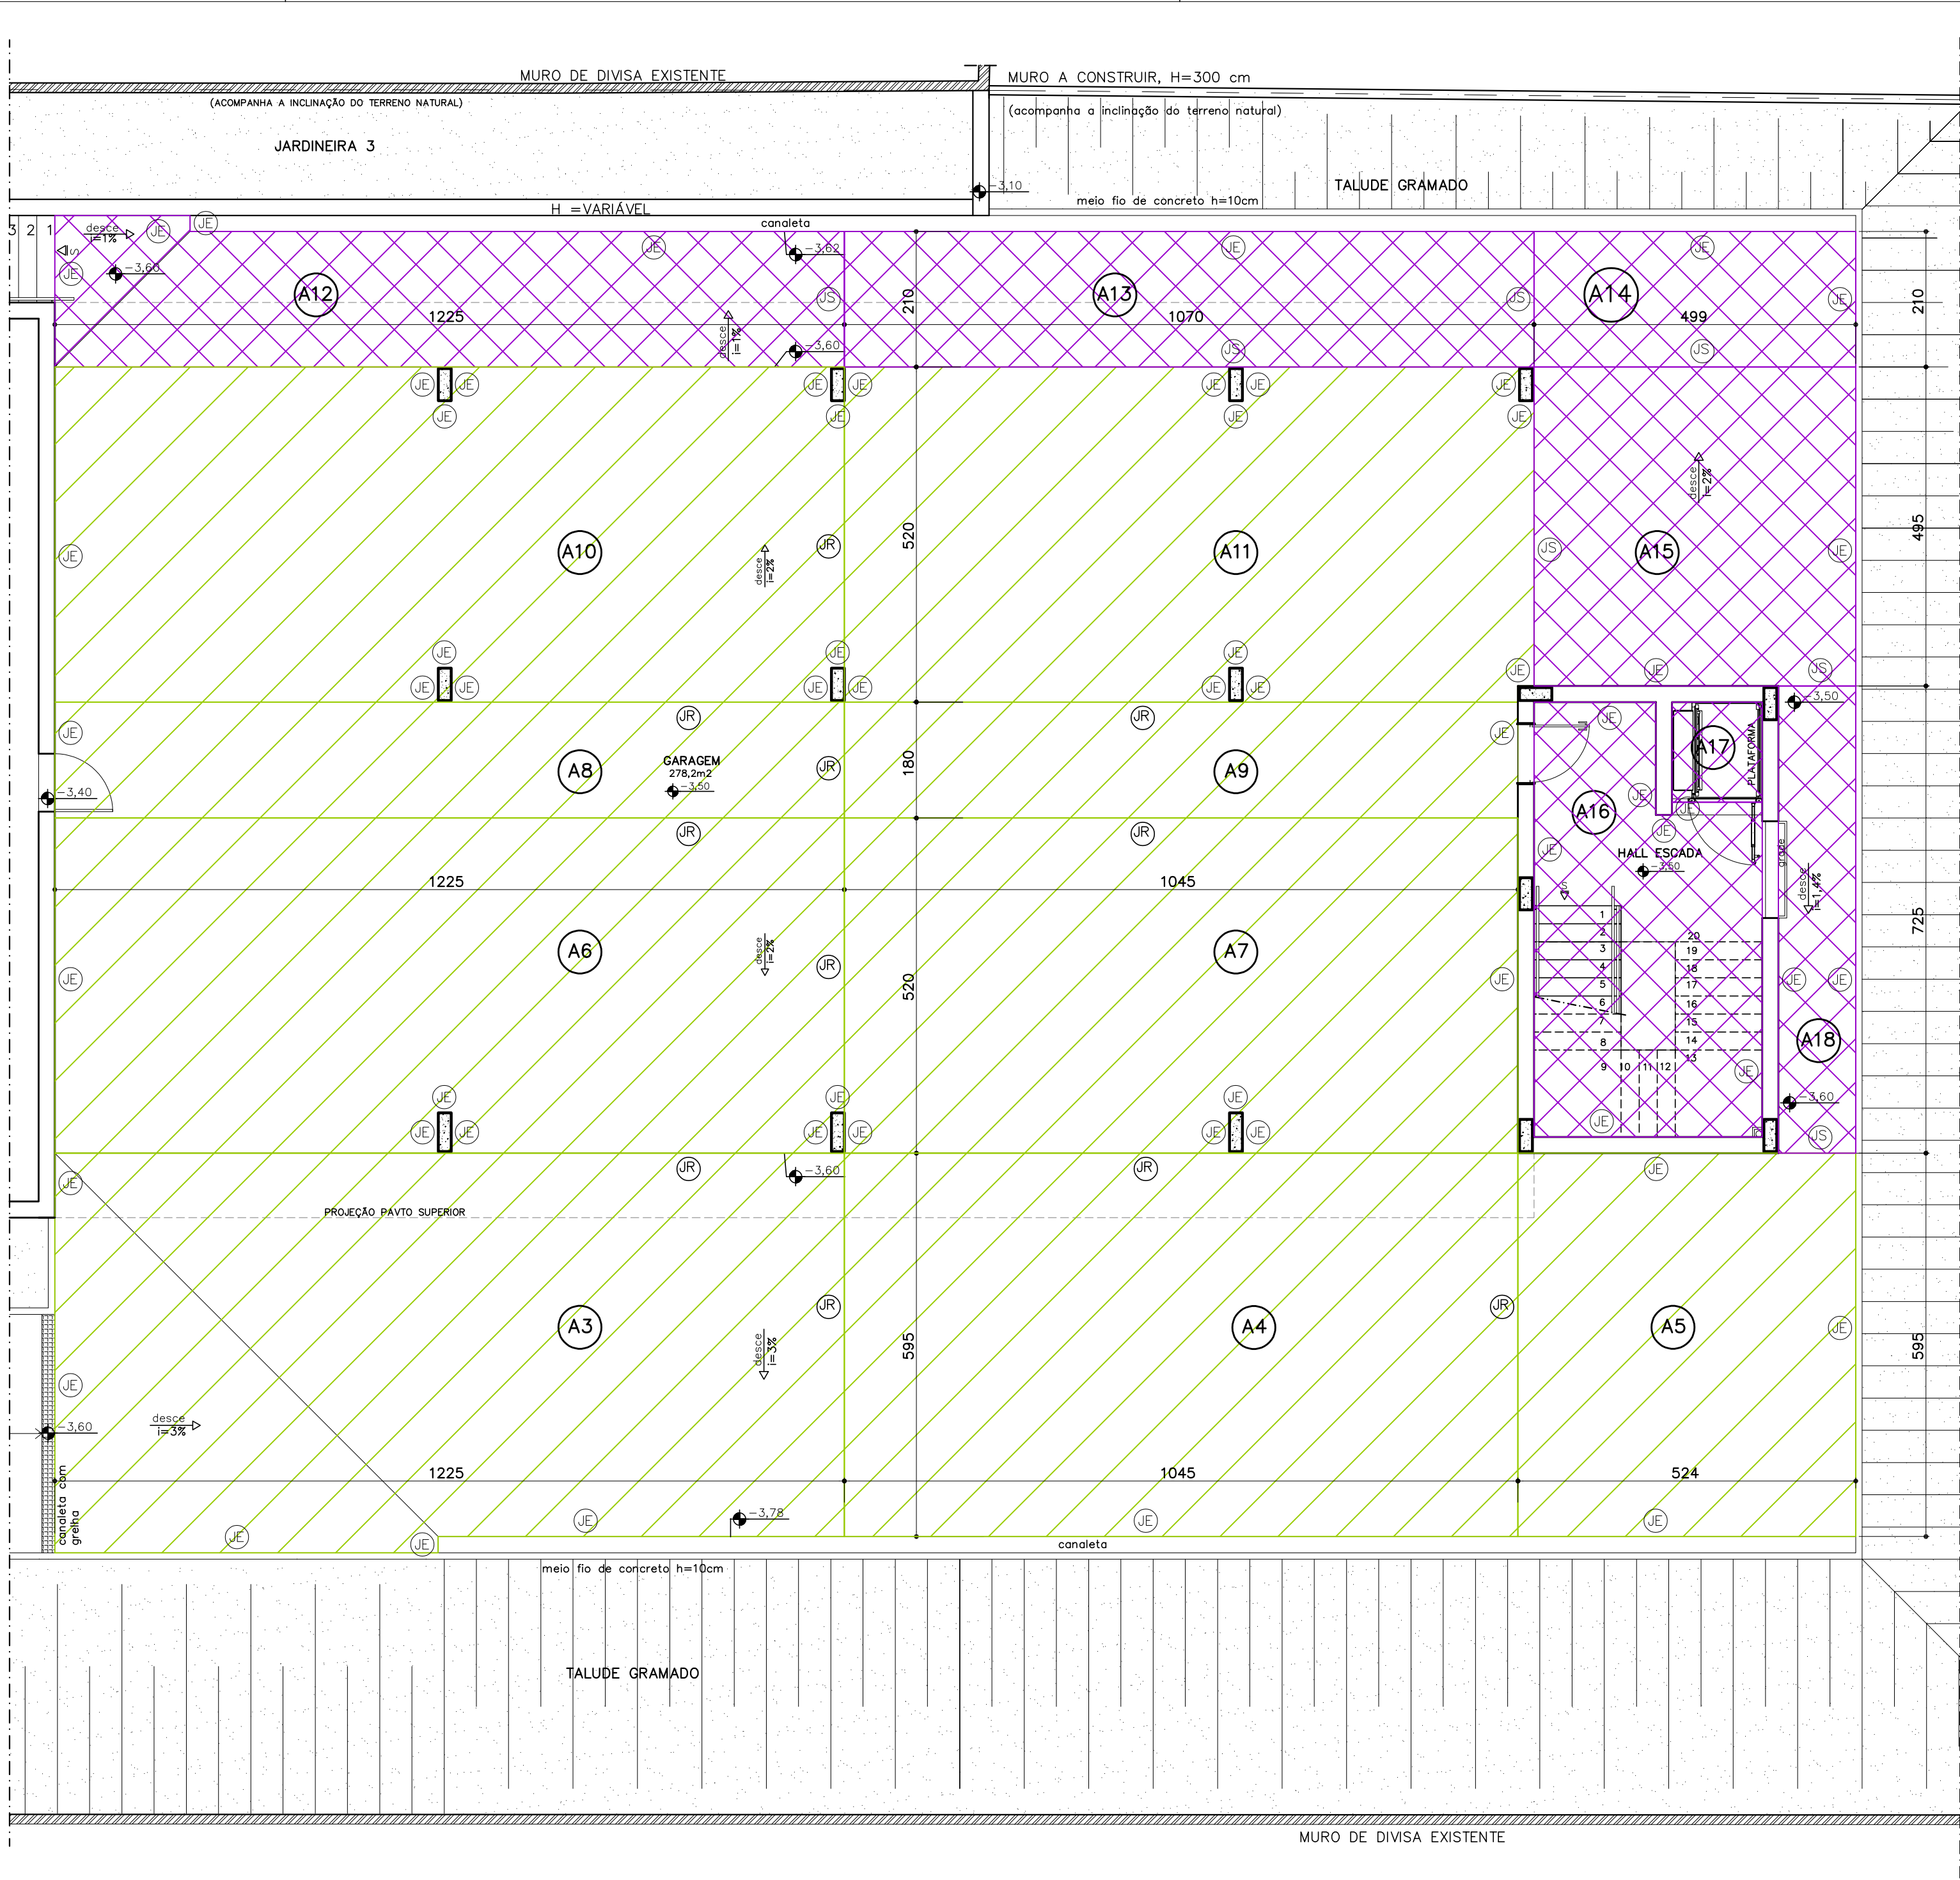

IMPLANTAÇÃO SUBSOLO  
ESCALA 1:75

LEGENDA:

- PISO D1 (VEÍCULOS), EM CONCRETO FCK=25MPA, NIVELADO A LASER, ESPESSURA=12CM, ARMADO COM TELAS Q138 E Q196, SOBRE SOLO COMPACTADO, LASTRO DE BRITA E=5CM E LONA PRETA, ACABAMENTO CAMURÇADO VER DETALHE PADRÃO
- PISO D2 (PEDESTRE), EM CONCRETO FCK=25MPA, ESPESSURA=10CM, ARMADO COM TELA Q-138, SOBRE SOLO COMPACTADO, LASTRO DE BRITA E=5CM E LONA PRETA, ACABAMENTO SARRAFEADO. VER DETALHE PADRÃO – PISO EXTERNO (ONDE NÃO PASSA CARRO)
- ESCADA DE CONCRETO FCK=25MPA, ESPESSURA=10CM + DEGRAUS, ARMADO COM TELA Q-138, SOBRE SOLO COMPACTADO, LASTRO DE CONCRETO MAGRO E=3CM E LONA PRETA, ACABAMENTO SARRAFEADO
- CALÇADA (PEDESTRE) EM CONCRETO FCK=15 MPA, ESPESSURA=8CM, SOBRE SOLO COMPACTADO, LASTRO DE CONCRETO MAGRO E=3CM E LONA PRETA, ACABAMENTO SARRAFEADO. VER DETALHE PADRÃO
- CALÇADA (VEÍCULOS) EM CONCRETO FCK=15 MPA, ESPESSURA=8CM, ARMADO COM TELA Q-196, SOBRE SOLO COMPACTADO, LASTRO DE BRITA E=5CM E LONA PRETA, ACABAMENTO SARRAFEADO. VER DETALHE PADRÃO

- JUNTA DE ENCONTRO
- JUNTA RETRAÇÃO
- JUNTA SERRADA

OBSERVAÇÕES:

—CONFERIR MEDIDAS NO LOCAL

REV-00	EMISSION INICIAL	17/10/24	MLORDELLO
REVISIONS	DESCRIPTION	DATE	POR

MINISTÉRIO PÚBLICO DO ESTADO DE MINAS GERAIS PROMOTORIAS DE JUSTIÇA DE CAPELINHA			
DETALHAMENTO: PISOS ARMADOS			
CONTEÚDO:	IMPLANTAÇÃO TERREO E SUBSOLO	REVISÃO 00	FOLHA:
DESENHO:	MARCELLA LORDELLO	17/10/24	01/01