


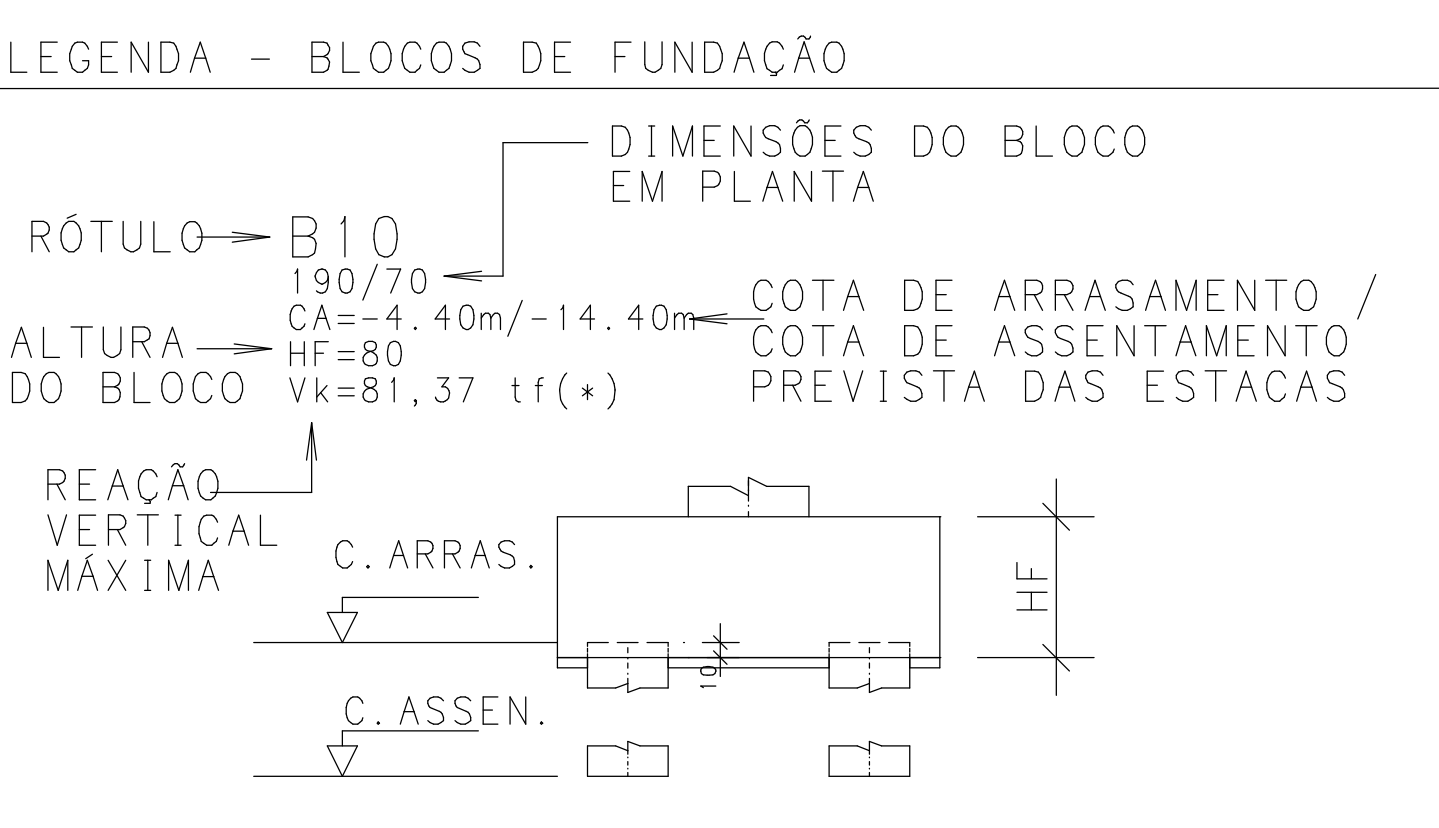

SPT-03
FURO DE SONDAGEM

CONTEÚDO:	DATA: 16/10/2024	FOLHA: 02/40
PLANTA DE LOCAÇÃO - BLOCOS E PILARES	ESCALA: Indicada	

[illegible]