


Cobertura – Armadura positiva horizontal

Escala 1:50

1X

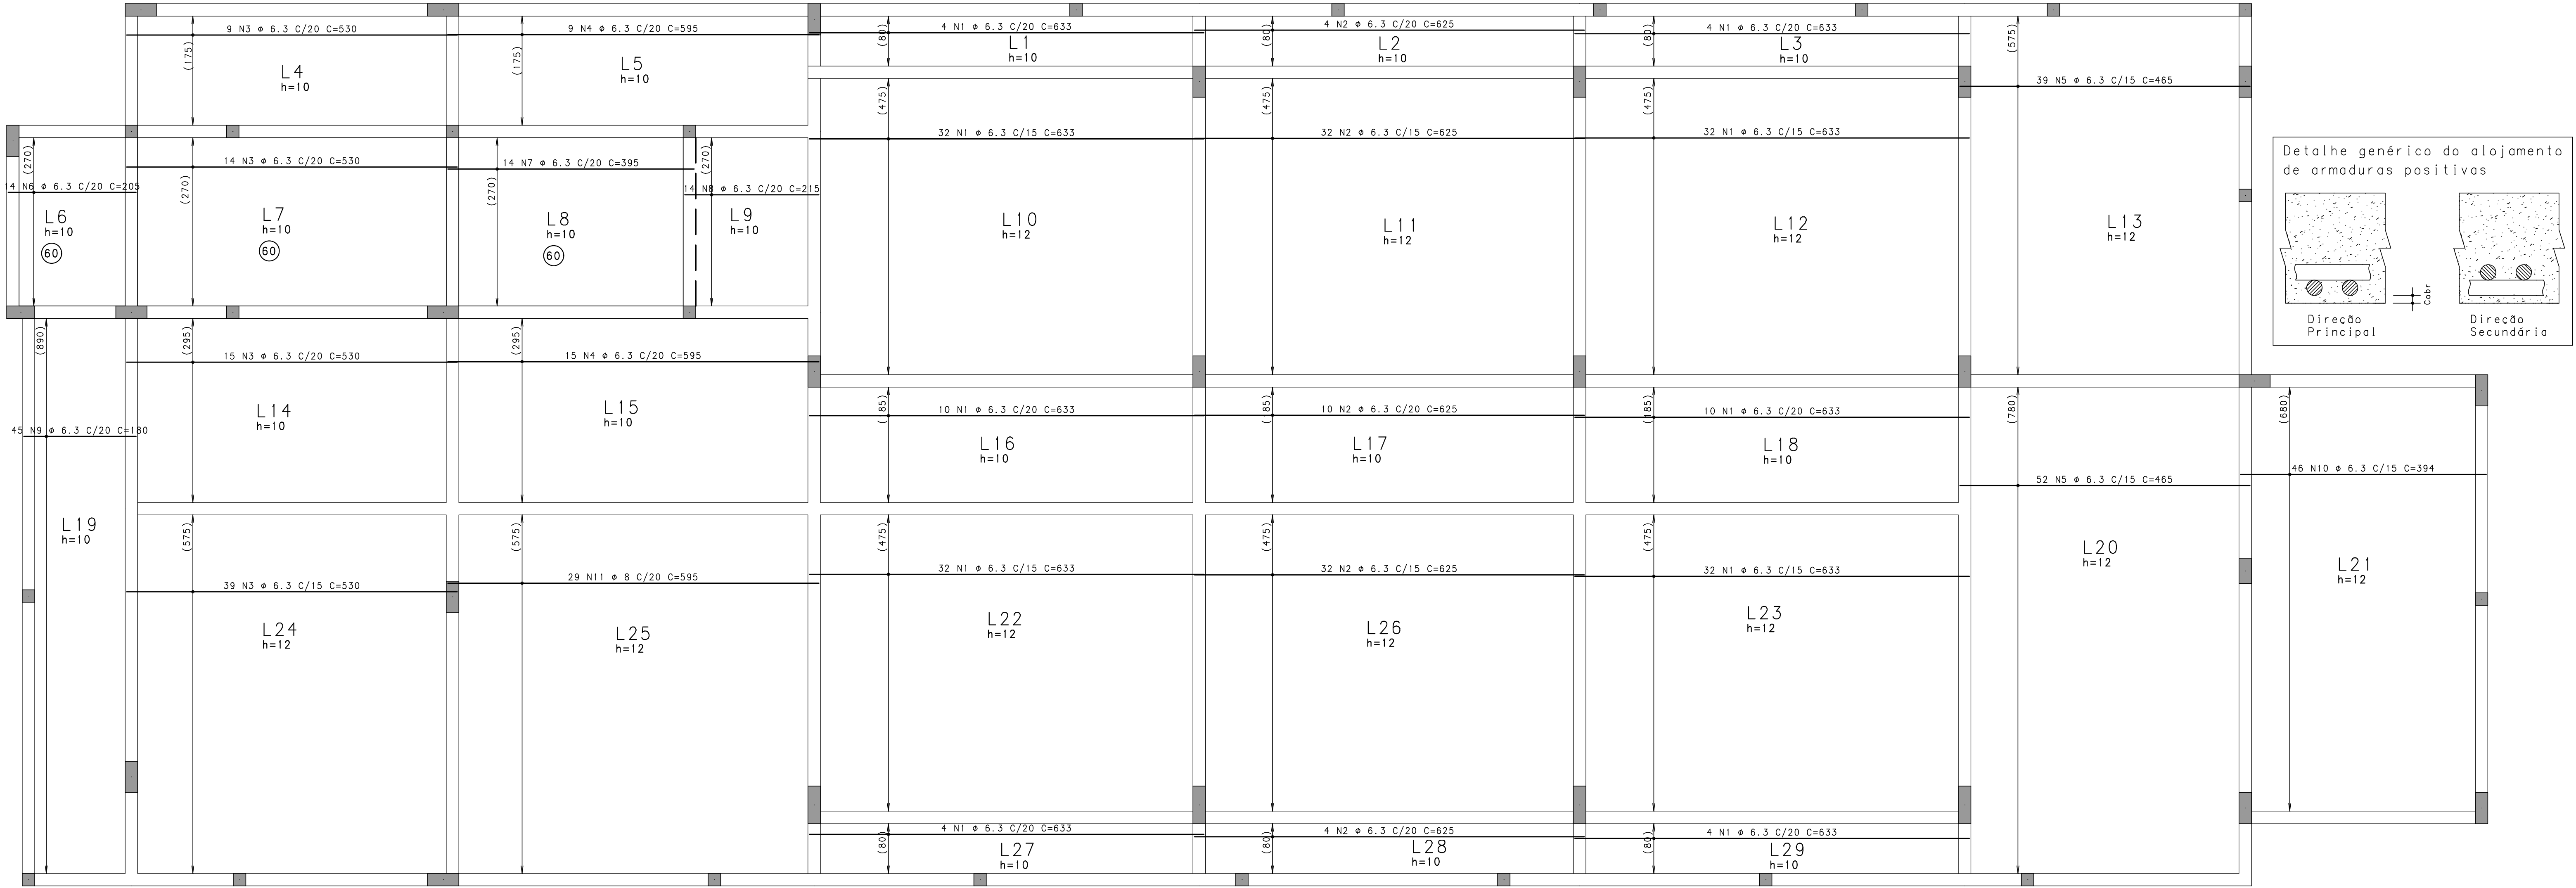


ACO	POS	BIT	QUANT	COMPRIMENTO	UNIT	TOTAL
				mm	cm	cm
Cobertura – Armadura positiva horizontal						
50A	1	6.3	184	633	103812	
50A	2	6.3	82	625	51250	
50A	3	6.3	77	530	40810	
50A	4	6.3	24	599	14280	
50A	5	6.3	91	465	42315	
50A	6	6.3	14	205	2870	
50A	7	6.3	14	395	5530	
50A	8	6.3	14	215	3010	
50A	9	6.3	45	180	8100	
50A	10	6.3	46	394	18124	
50A	11	8	29	595	17255	
Cobertura – Armadura positiva vertical						
50A	1	6.3	10	925	9250	
50A	2	6.3	24	305	7320	
50A	3	6.3	100	610	61000	
50A	4	6.3	71	330	23430	
50A	5	8	47	305	14335	
50A	6	8	29	210	6090	
50A	7	6.3	38	210	7980	
50A	8	6.3	240	115	27600	
50A	9	8	90	510	45900	
50A	10	8	120	220	26400	
50A	11	6.3	120	510	61200	
50A	12	6.3	29	815	23635	
50A	13	6.3	24	715	17160	

RESUMO DE AÇO				PESO
ACO	BIT	COMPR		kgf
	mm	m		
50A	6.3	5551		1560
50A	8	836		330
Peso Total				50A = 1690 kgf

Cobertura – Armadura positiva vertical

Escala 1:50

1X

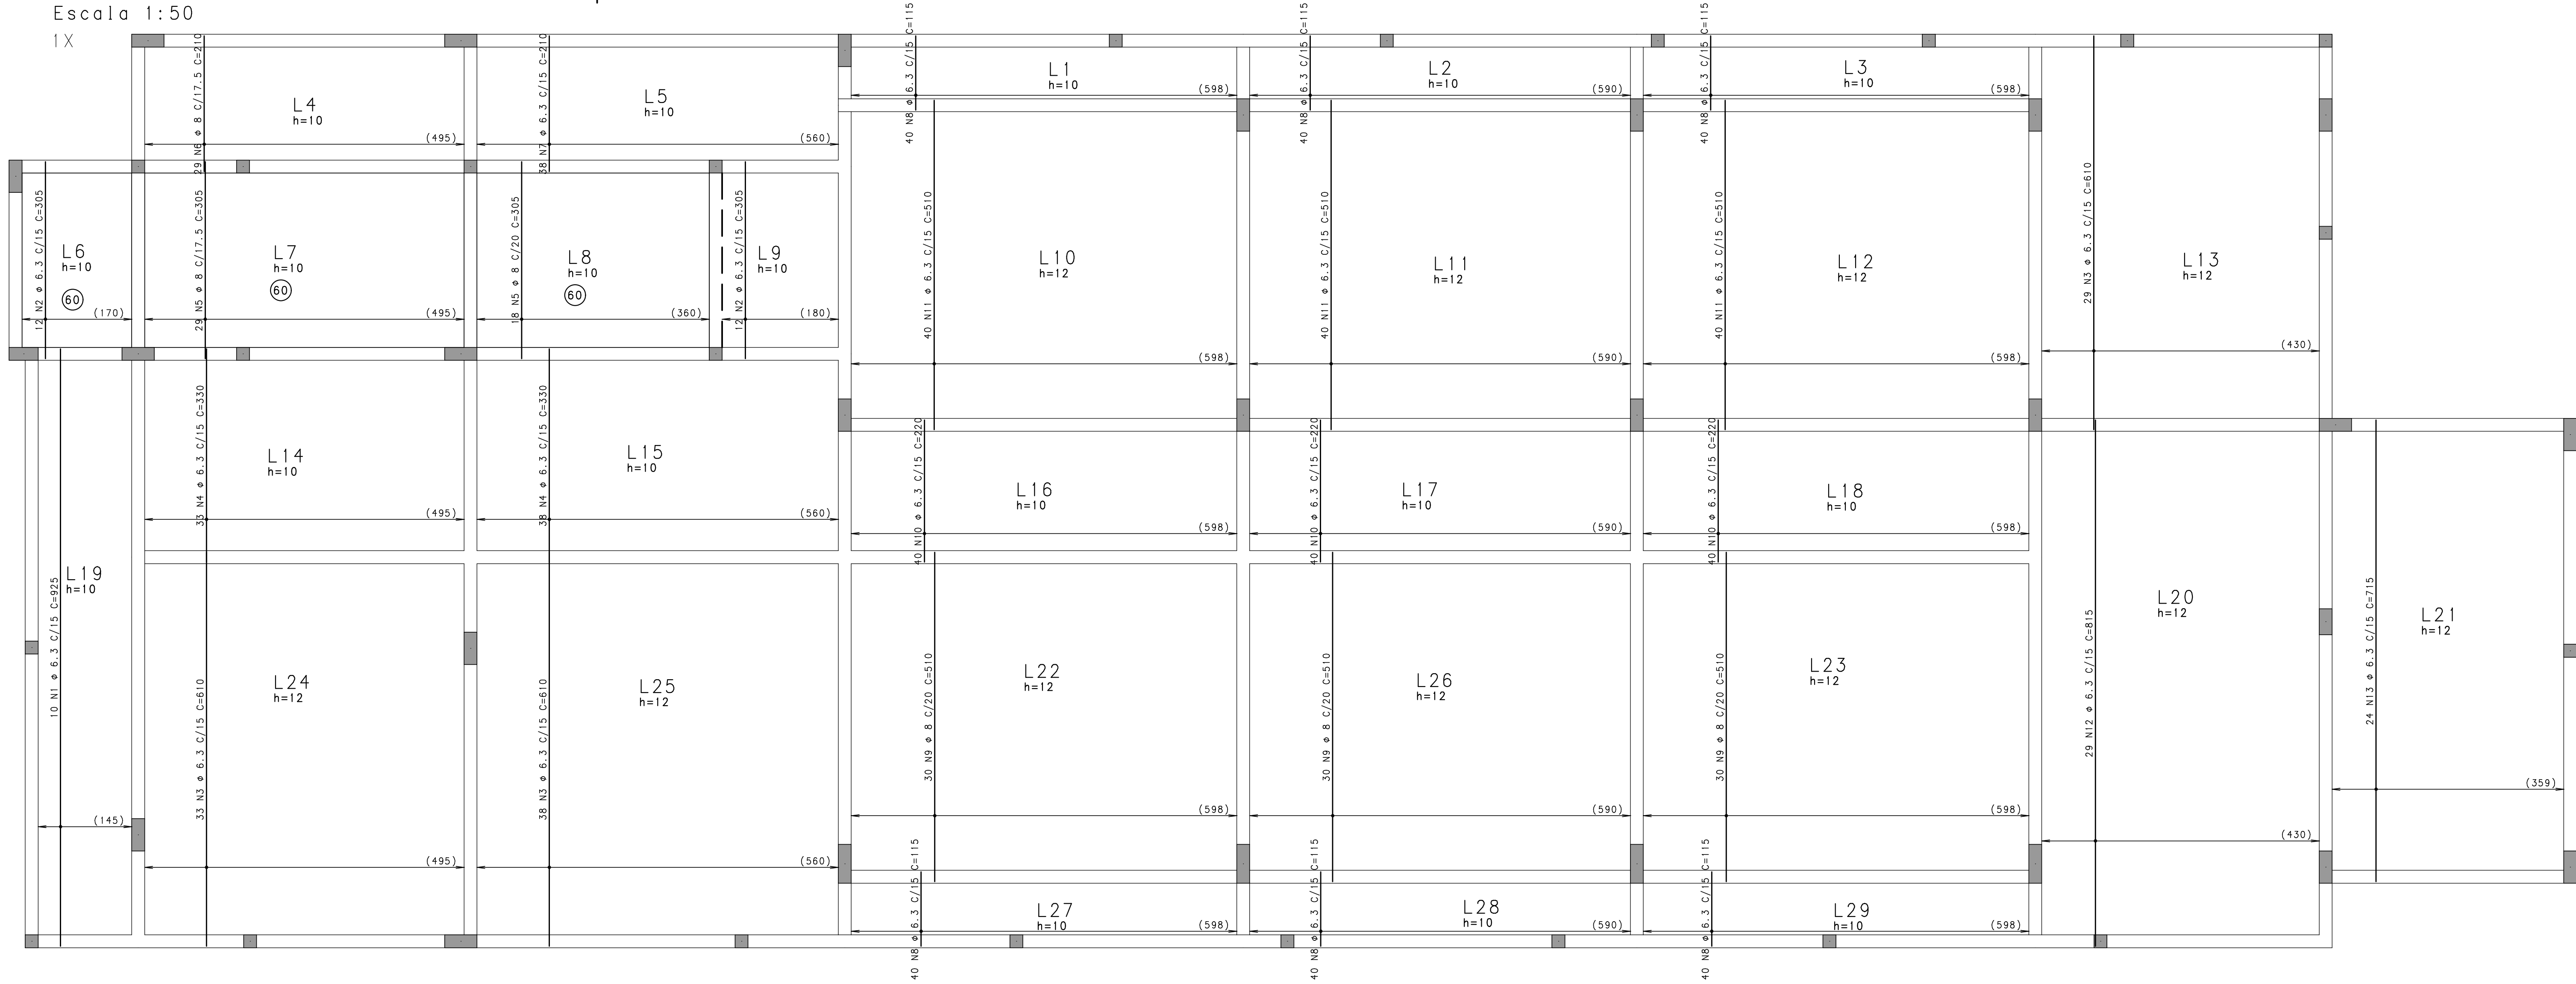

EXE				
EXE				
EXE				
TIPO	REV	DESCRIÇÃO	DESENHO	DATA
REVISÕES				
MINISTÉRIO PÚBLICO DO ESTADO DE MINAS GERAIS SEDE DA PROMOTORIAS DE JUSTIÇA DE CAPELINHA				
ENDEREÇO	RUA DAS HORTÊNCIAS, S/Nº, BAIRRO BOUGANVILLE, CAPELINHA, MG			ÁREA DO TERRENO: 1504,05 m²
PROPRIETÁRIO:	ESTADO DE MINAS GERAIS – VINCULADO A PROCURADORIA-GERAL DE JUSTIÇA DO ESTADO DE MINAS GERAIS			CNPJ: 20.971.057/0001-45
PROJETO ESTRUTURAL				
IMPLANTAÇÃO – PADRÃO A5.2		ETAPA: EXECUTIVO	ÁREA CONSTRUÍDA: 921,74 m²	
UNIDADE RESPONSÁVEL DIRETORIA DE PROJETOS DE EDIFICAÇÕES/SUPERINTENDÊNCIA DE ENGENHARIA E ARQUITETURA				
RESPONSÁVEL TÉCNICO PELO PROJETO			CREA: 63.117/D	
SILVANA GUALTIERI DE CARVALHO				
CONTEÚDO: Armadura positiva das lajes da cobertura			DATA: 17/10/2024	FOLHA:
Cobertura – Armadura positiva horizontal			ESCALA:	36/40
Cobertura – Armadura positiva vertical			1:50	