


Térreo - Armadura negativa horizontal

Escala 1:50


1X

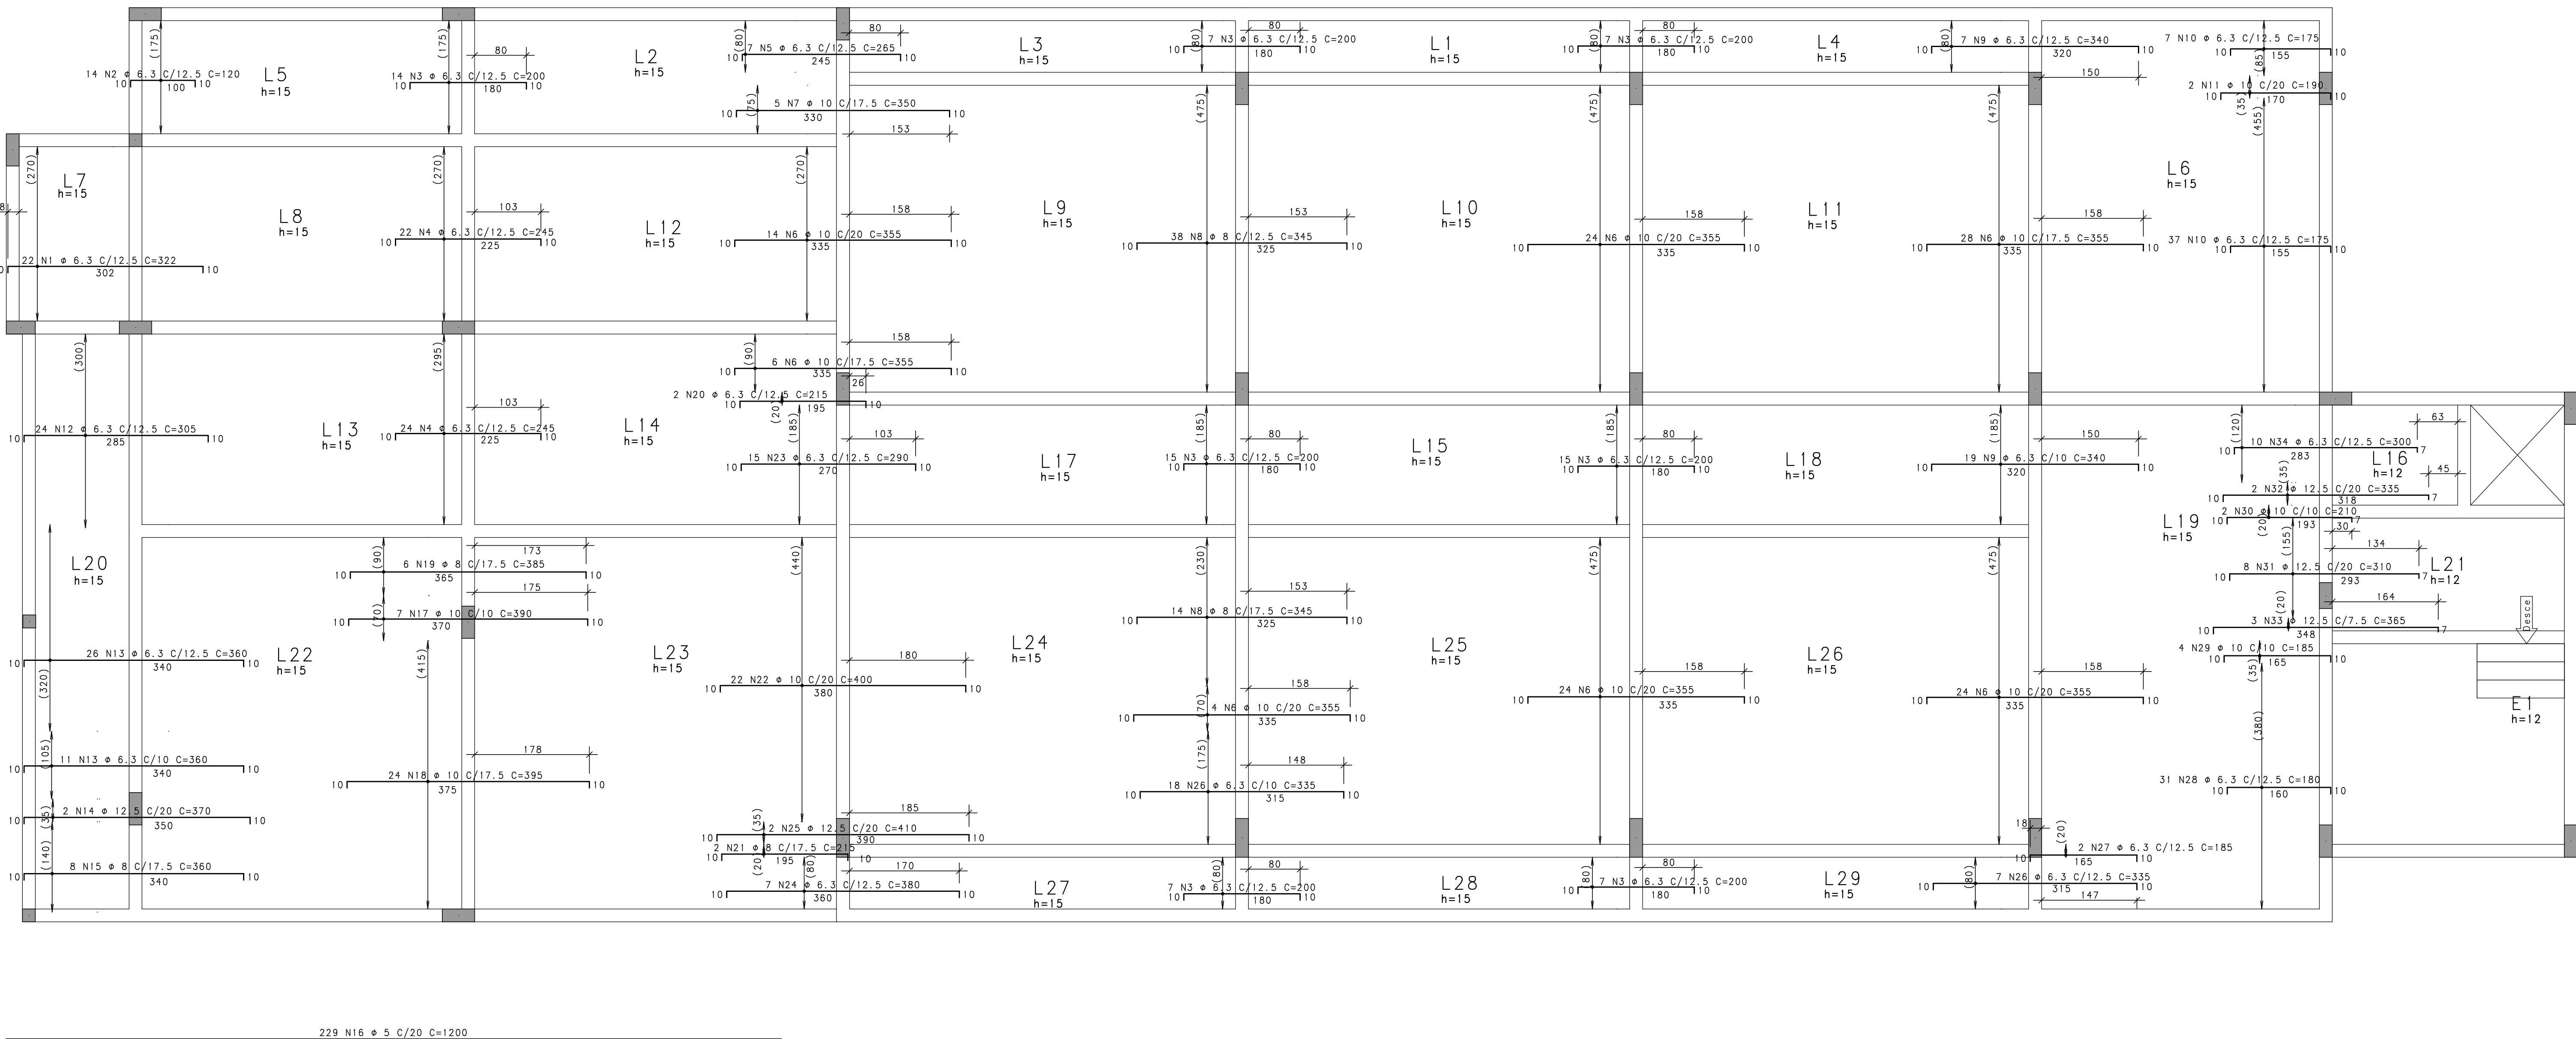

Térreo - Armadura negativa vertical

Escala 1:50

1X

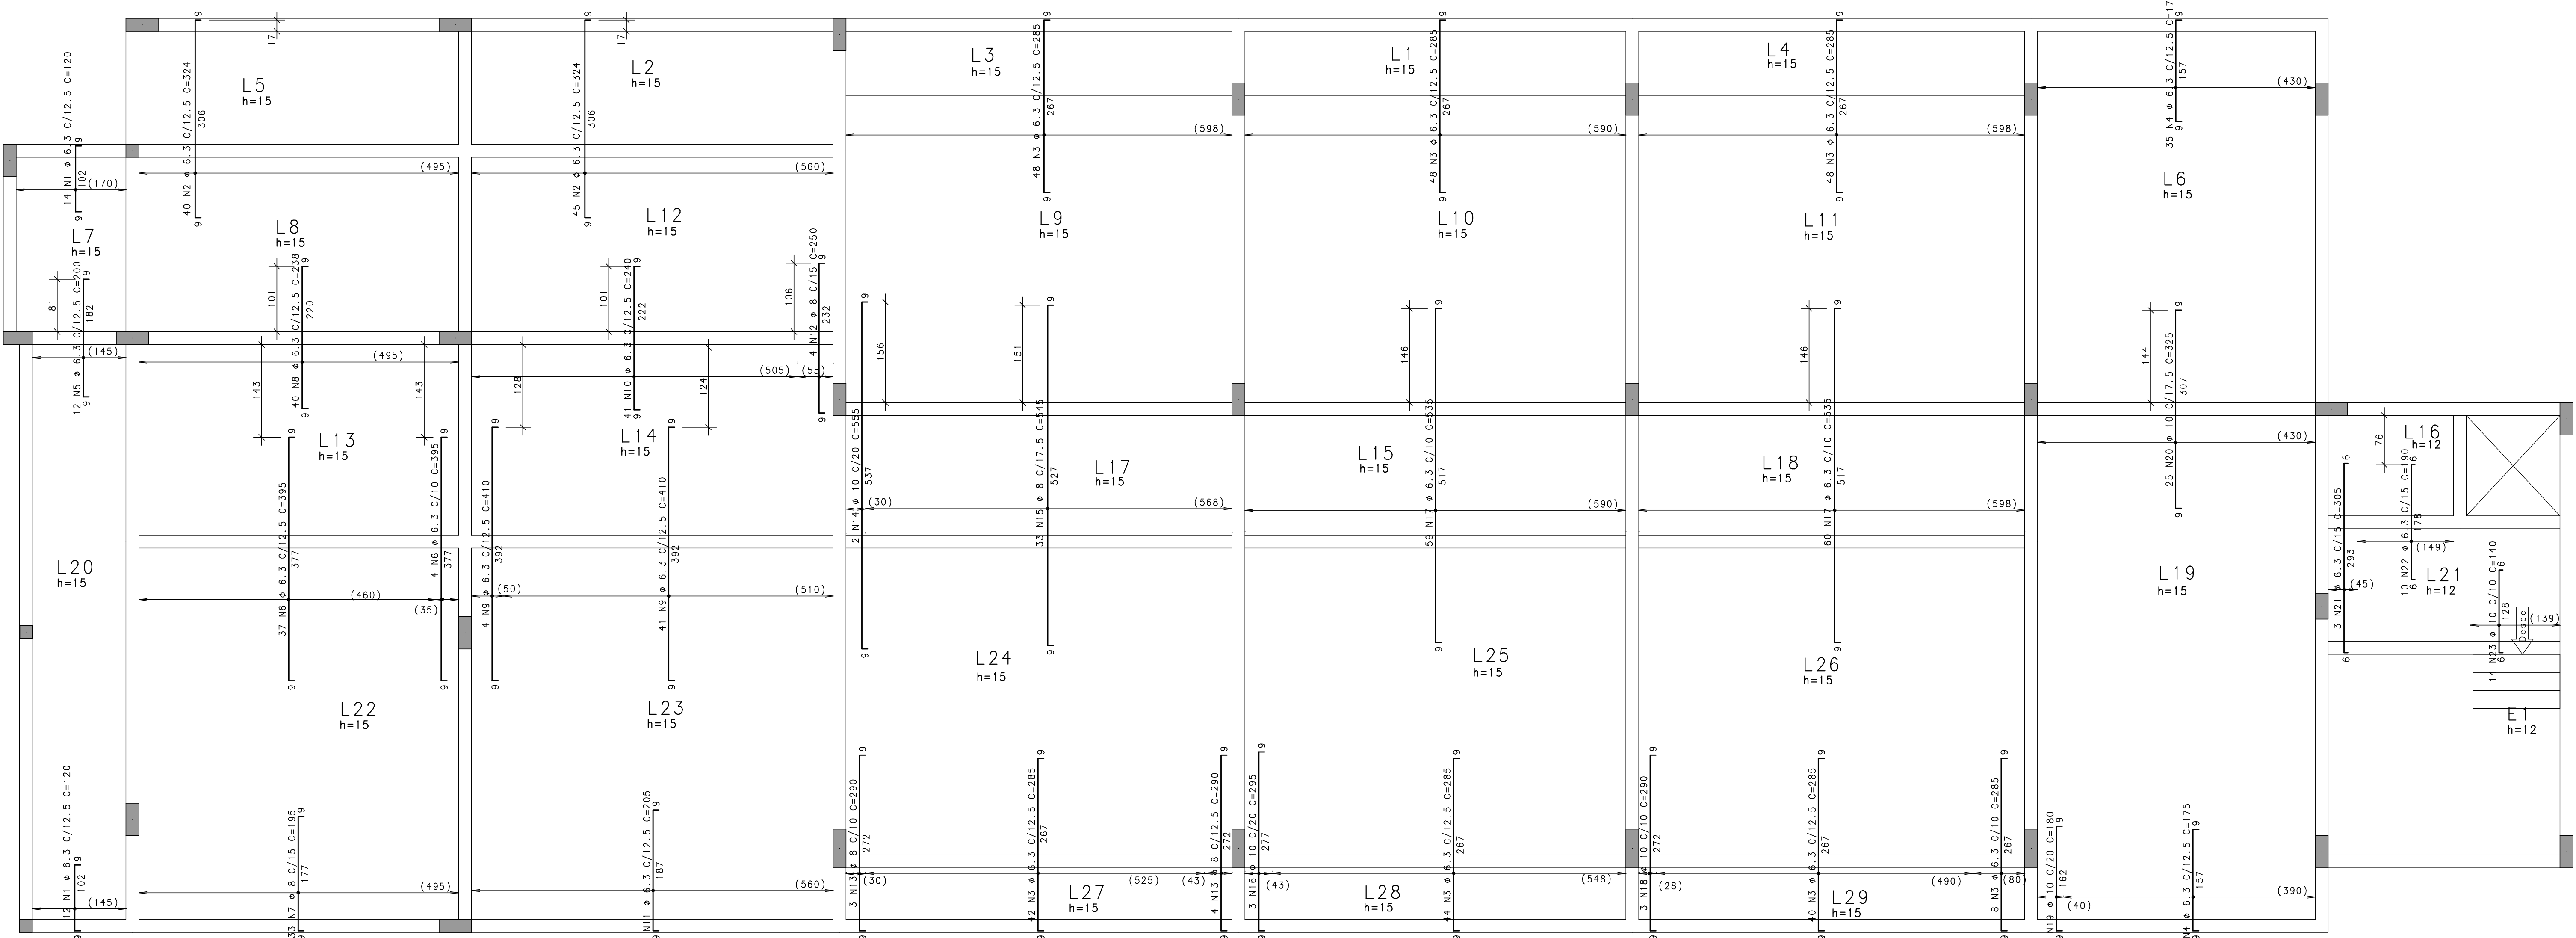

ACO	POS	BIT	QUANT	COMPRIMENTO
		mm		UNIT
				TOTAL
Térreo - Armadura negativa horizontal				
50A	1	6.3	22	322
50A	2	6.3	14	120
50A	3	6.3	72	200
50A	4	6.3	46	245
50A	5	6.3	265	1855
50A	6	10	124	355
50A	7	10	350	1750
50A	8	8	52	345
50A	9	6.3	26	340
50A	10	6.3	44	175
50A	11	10	2	190
50A	12	6.3	24	305
50A	13	6.3	37	360
50A	14	12.5	2	370
50A	15	8	229	360
50A	16	5	1200	27480
50A	17	10	7	390
50A	18	10	24	385
50A	19	8	6	385
50A	20	6.3	2	215
50A	21	8	2	215
50A	22	10	22	400
50A	23	6.3	15	290
50A	24	6.3	38	260
50A	25	12.5	2	410
50A	26	6.3	25	335
50A	27	6.3	2	185
50A	28	6.3	31	180
50A	29	10	4	185
50A	30	10	2	210
50A	31	12.5	8	510
50A	32	12.5	2	335
50A	33	12.5	3	365
50A	34	6.3	10	300

RESUMO DE AÇO			
ACO	BIT	COMPR	PESO
	mm	m	kgf
608	5	2748	423
50A	6.3	3520	862
50A	10	816	201
50A	12.5	58	56
Peso Total	608		473 kgf
Peso Total	50A		1623 kgf

EXE				
EXE				
EXE				
TIPO	REV	DESCRIÇÃO	DESENHO	DATA
REVISÕES				
MINISTÉRIO PÚBLICO DO ESTADO DE MINAS GERAIS				
SEDE DA PROMOTORIAS DE JUSTICA DE CAPELINHA				
ENDEREÇO	RUA DAS HORTÊNCIAS, S/Nº, BAIRRO BOUGANVILLE, CAPELINHA, MG		ÁREA DO TERRENO: 1504,05 m²	
PROPRIETÁRIO:	ESTADO DE MINAS GERAIS - VINCULADO À PROCURADORIA-GERAL DE JUSTICA DO ESTADO DE MINAS GERAIS		CNPJ: 20.971.057/0001-45	
PROJETO ESTRUTURAL				
IMPLANTACÃO - PADRÃO A5.2		ETAPA: EXECUTIVO	ÁREA CONSTRUÍDA: 921,74 m²	
UNIDADE RESPONSÁVEL				
DIRETORIA DE PROJETOS DE EDIFICAÇÕES/SUPERINTENDÊNCIA DE ENGENHARIA E ARQUITETURA				
RESPONSÁVEL TÉCNICO PELO PROJETO				
SILVANA GUALTIERI DE CARVALHO			CREA: 63.117/D	
CONTEUDO:			DATA:	FOLHA:
Armadura negativa das lajes do térreo			17/10/2024	39/40
Térreo - Armadura negativa horizontal			ESCALA:	
Térreo - Armadura negativa vertical			1:50	