
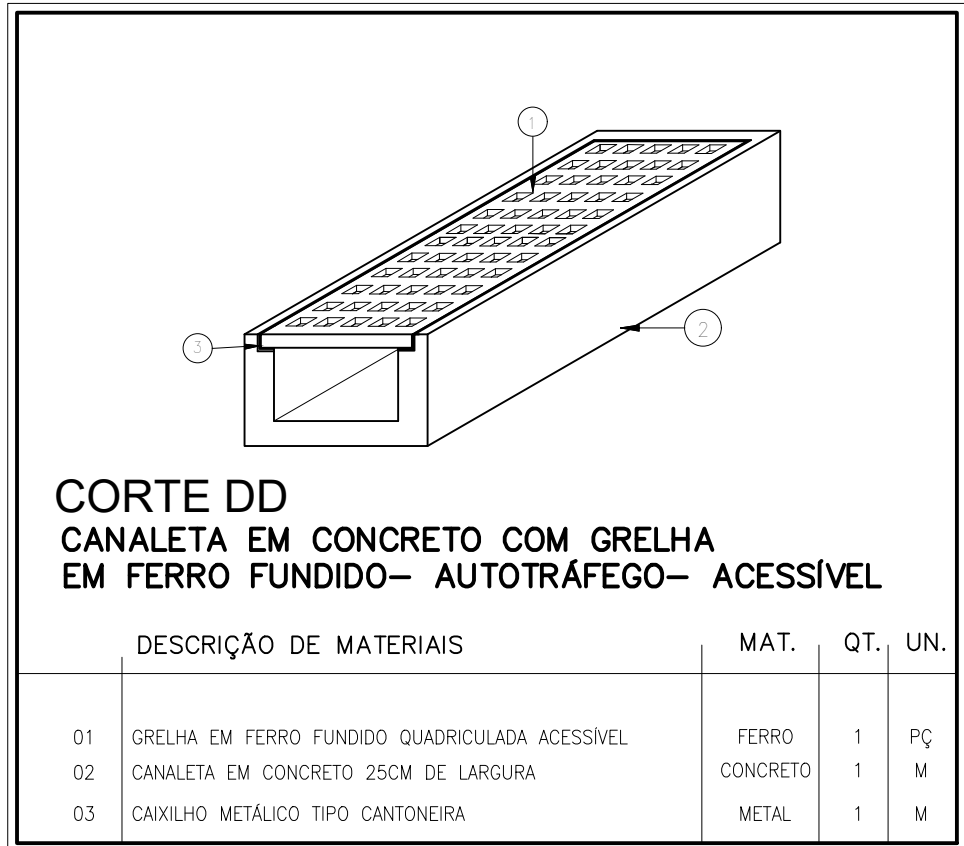
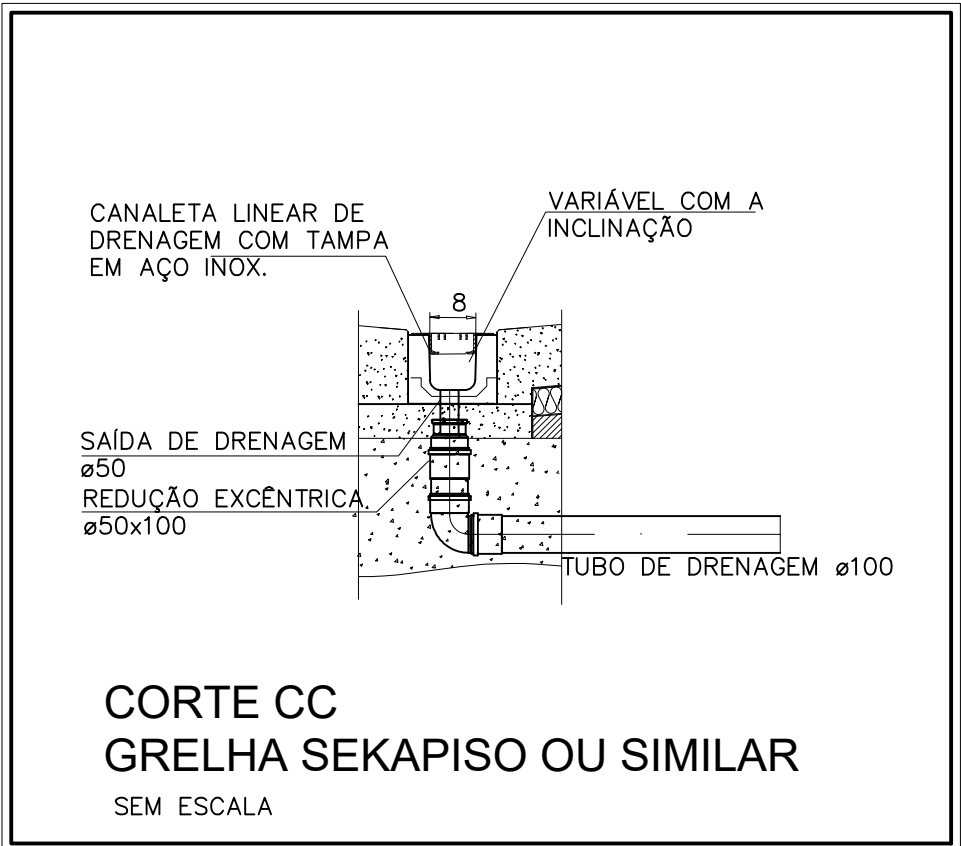
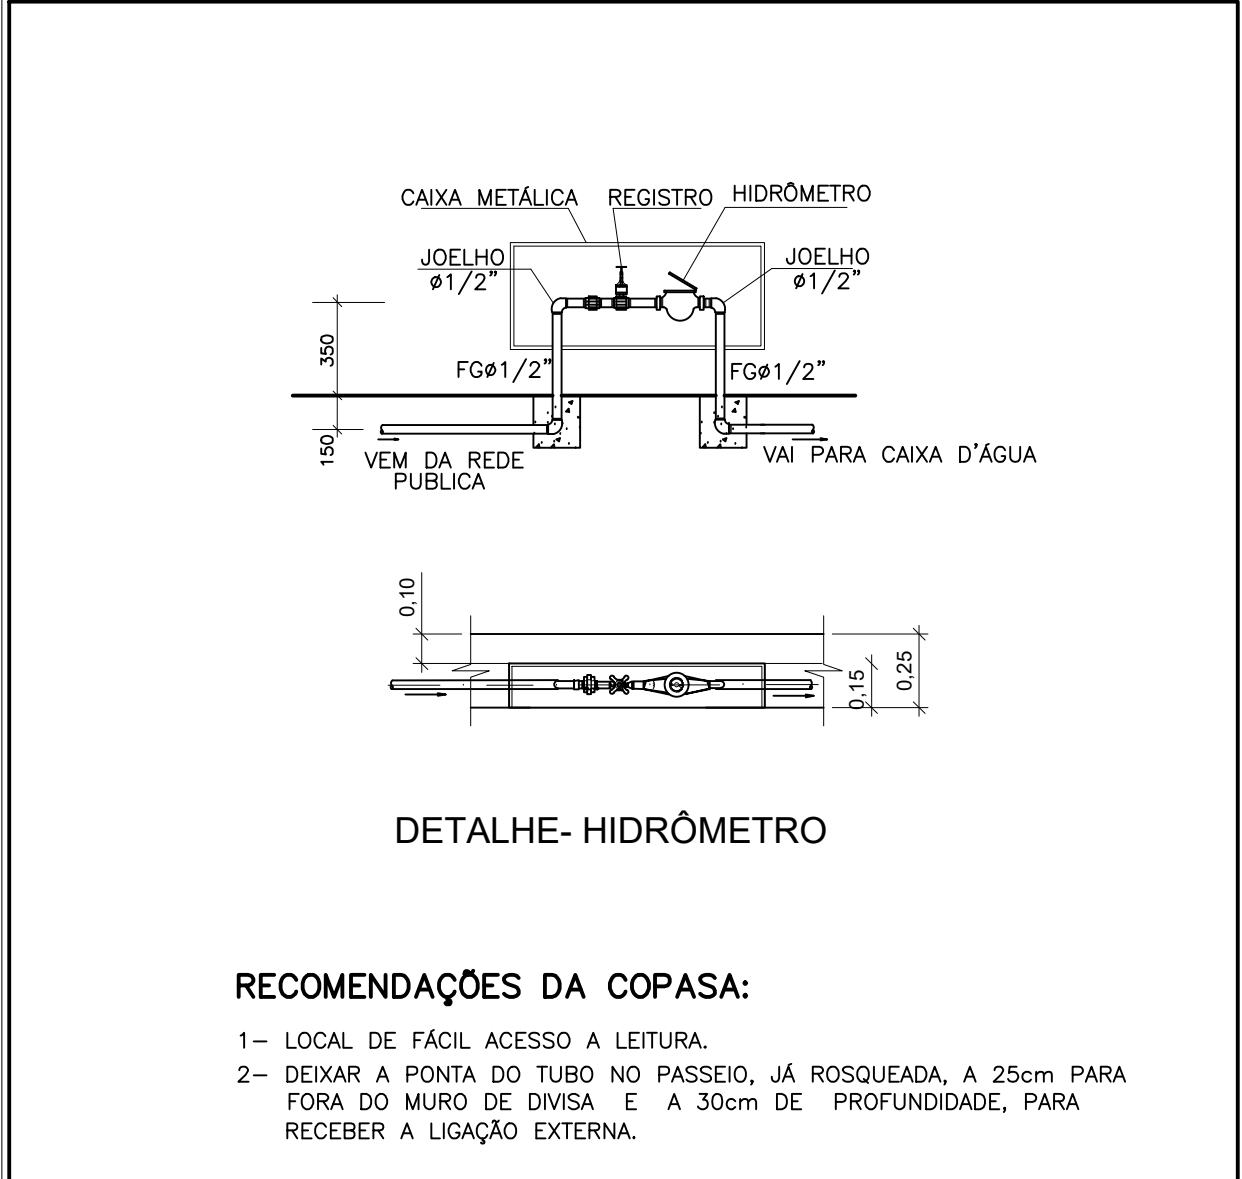


PLANTA SUBSOLO  
ESCALA 1:50

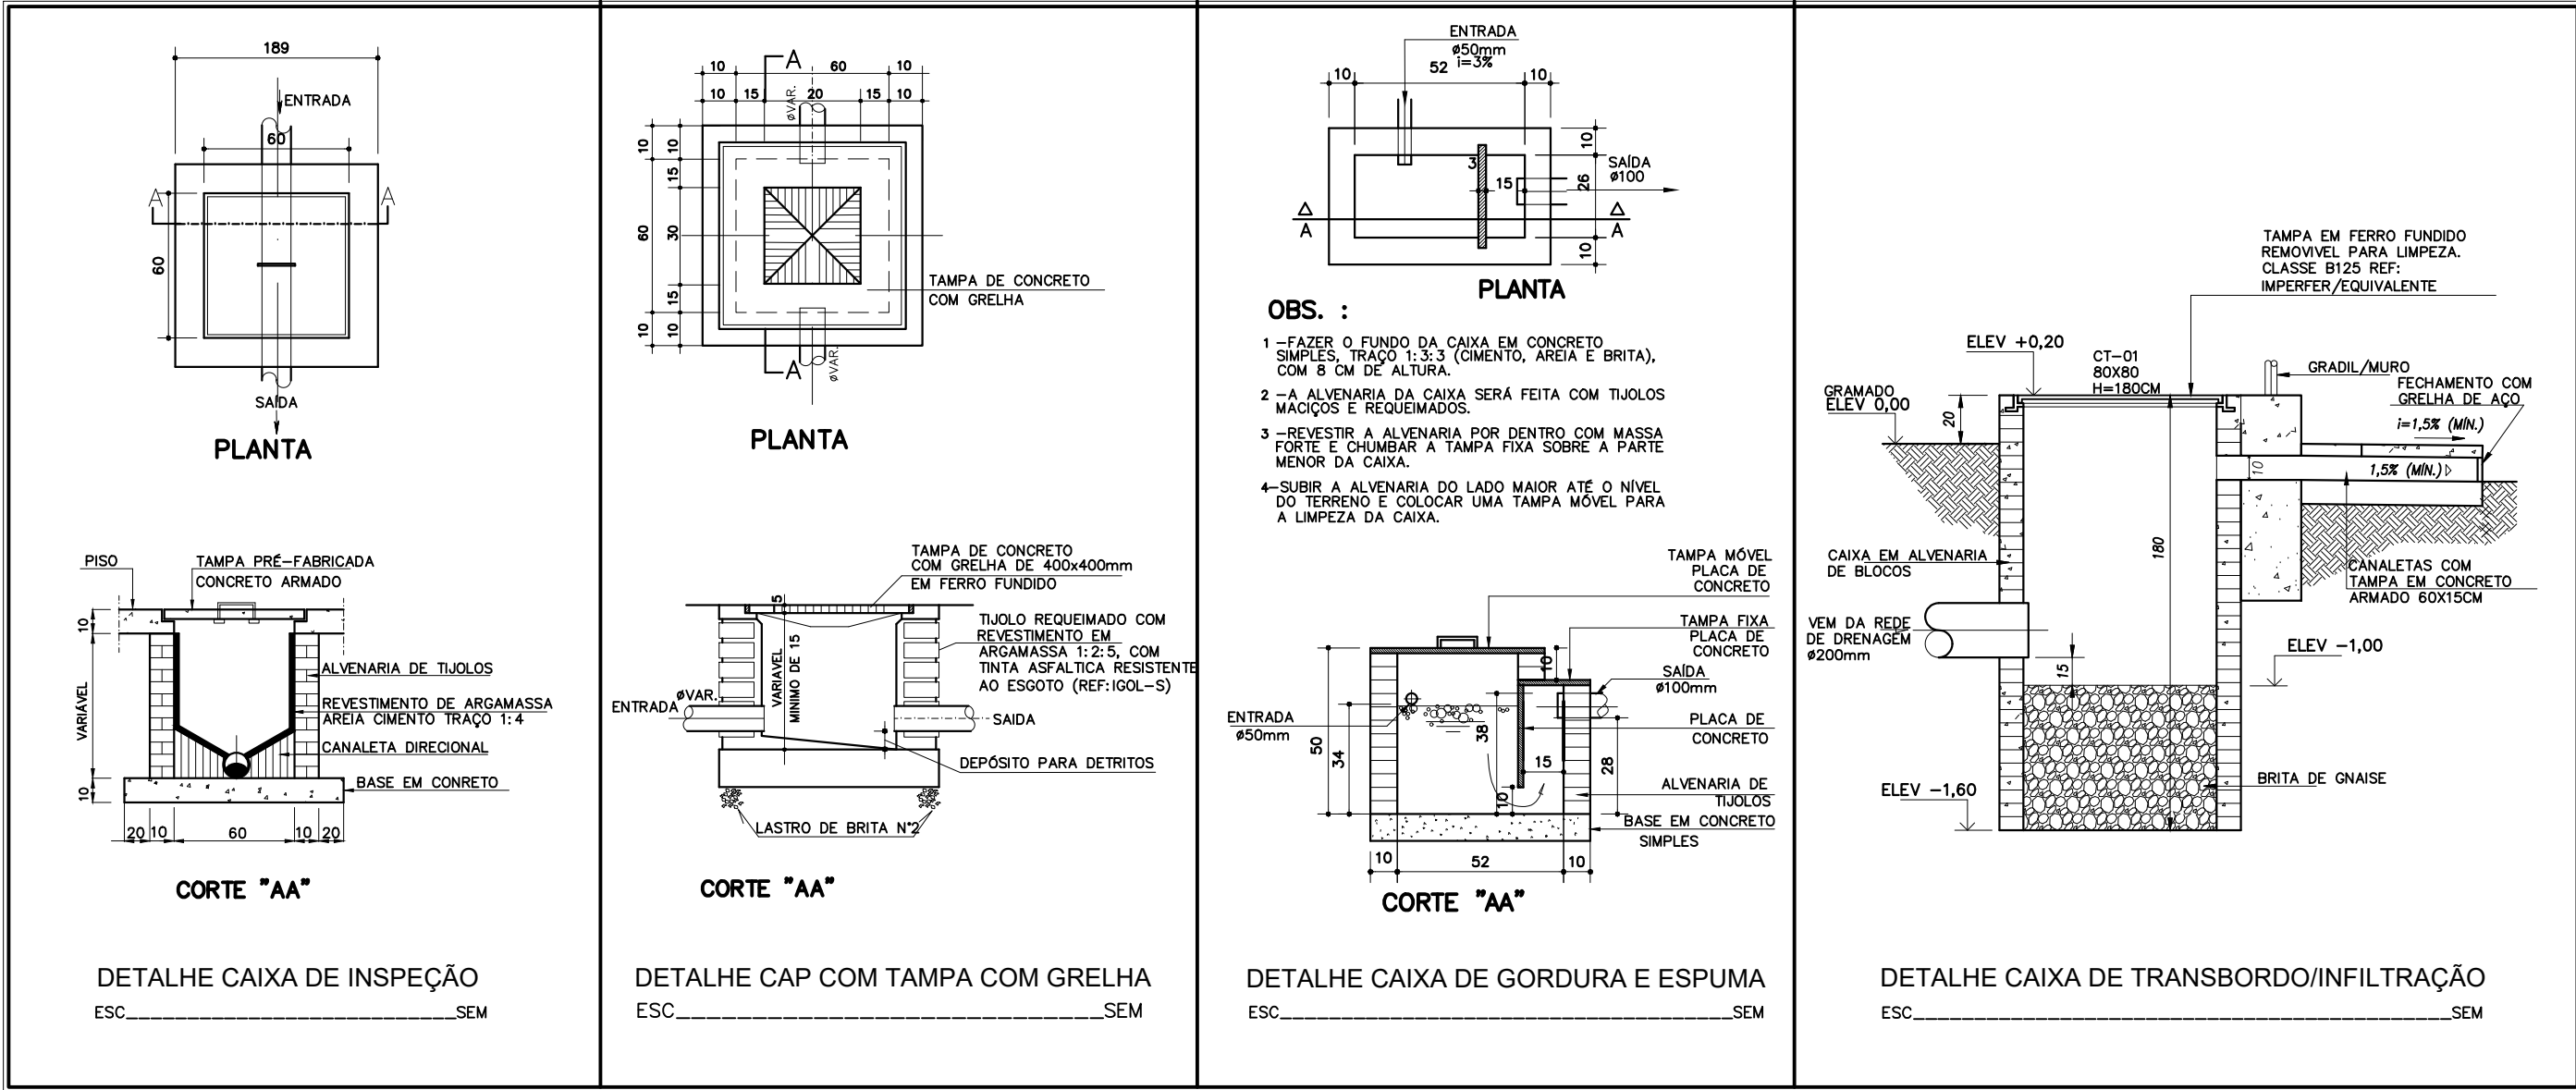

EXE	00	EMISSÃO INICIAL	J.PONTES	20/09/24
TIPO	REV	DESCRIÇÃO	DESENHO	DATA
REVISÕES				
MINISTÉRIO PÚBLICO DO ESTADO DE MINAS GERAIS SEDE DA PROMOTORIA DE JUSTIÇA DE CAPELINHA				
ENDEREÇO: RUA DAS HORTÊNCIAS, S/Nº, BAIRRO BOUCANVILLE, CAPELINHA, MG			ÁREA DO TERRENO: 1504,05 m²	
PROPRIETÁRIO: ESTADO DE MINAS GERAIS – VINCULADO A PROCURADORIA-GERAL DE JUSTIÇA DO ESTADO DE MINAS GERAIS			CNPJ: 20.971.057/0001-45	
PROJETO HIDROSSANITÁRIO				
IMPLANTAÇÃO – PADRÃO A5.2			ÁREA CONSTRUÍDA: 921,74 m²	
UNIDADE RESPONSÁVEL: DIRETORIA DE PROJETOS DE EDIFICAÇÕES/SUPERINTENDÊNCIA DE ENGENHARIA E ARQUITETURA			ETAPA: EXECUTIVO	
RESPONSÁVEL TÉCNICO PELO PROJETO: JULIANE BAETA PONTES MOSCATELLI			CREA: 63769-D	
CONTEÚDO: IMPLANTAÇÃO SUBSOLO, DETALHES CAIXAS, HIDRÔMETRO, GRELHA SEKA FISO E DET. CANALETA.			DATA: SET/2024	
			FOLHA: 02/02	