
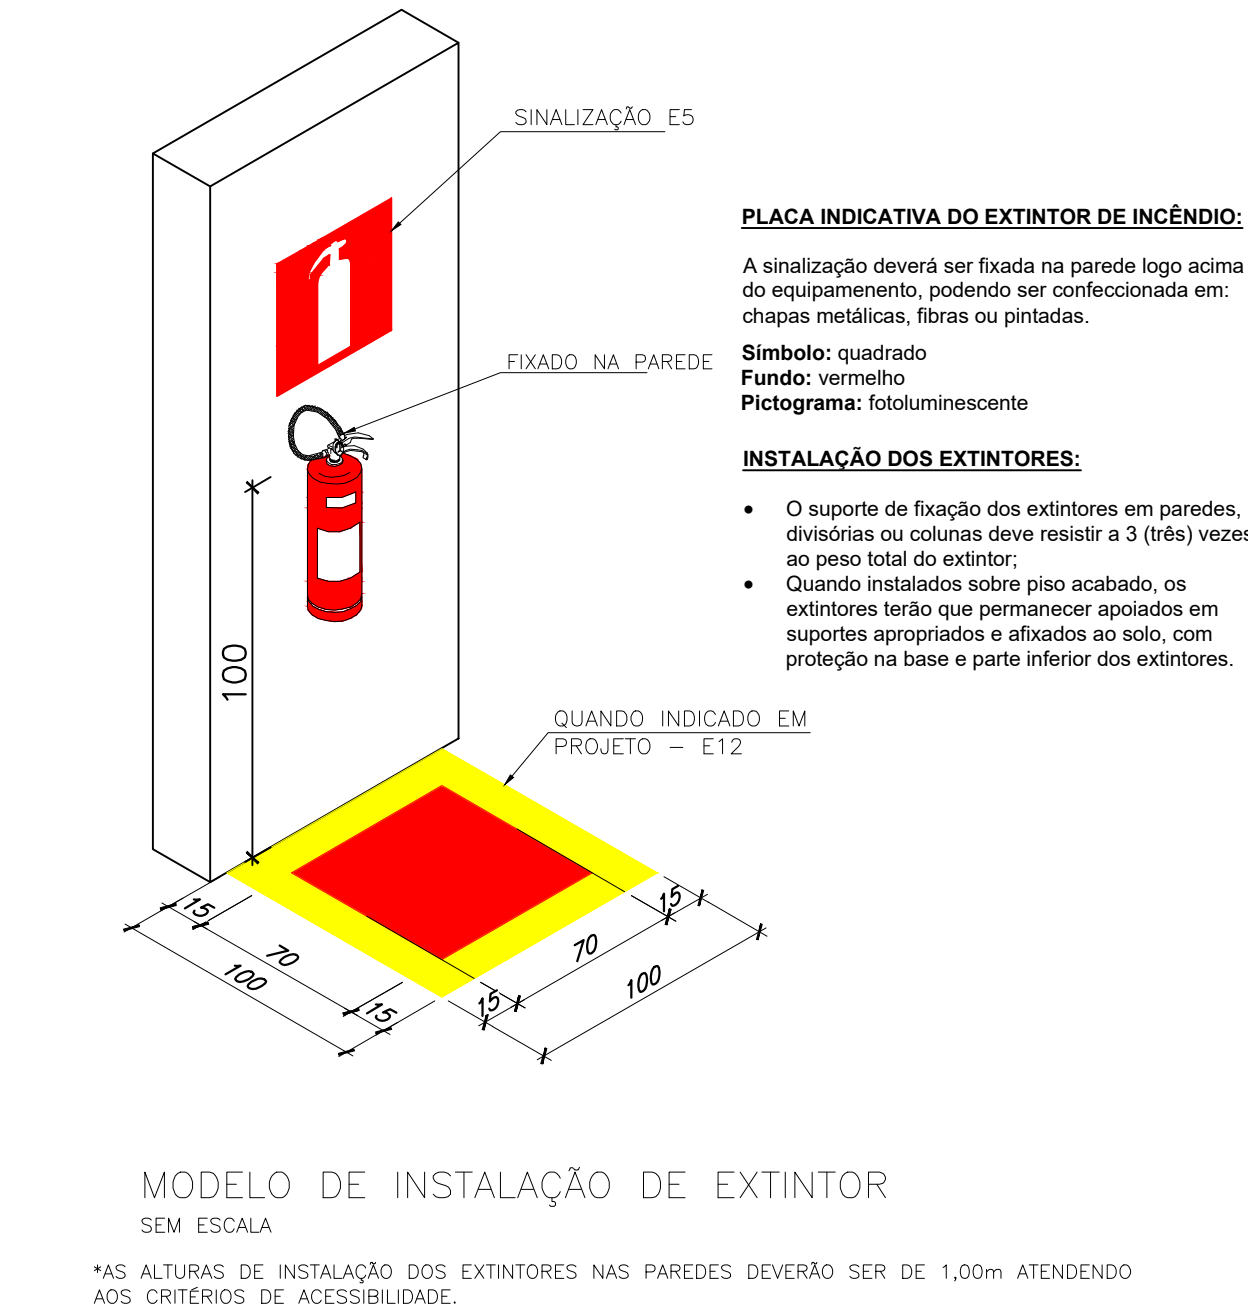
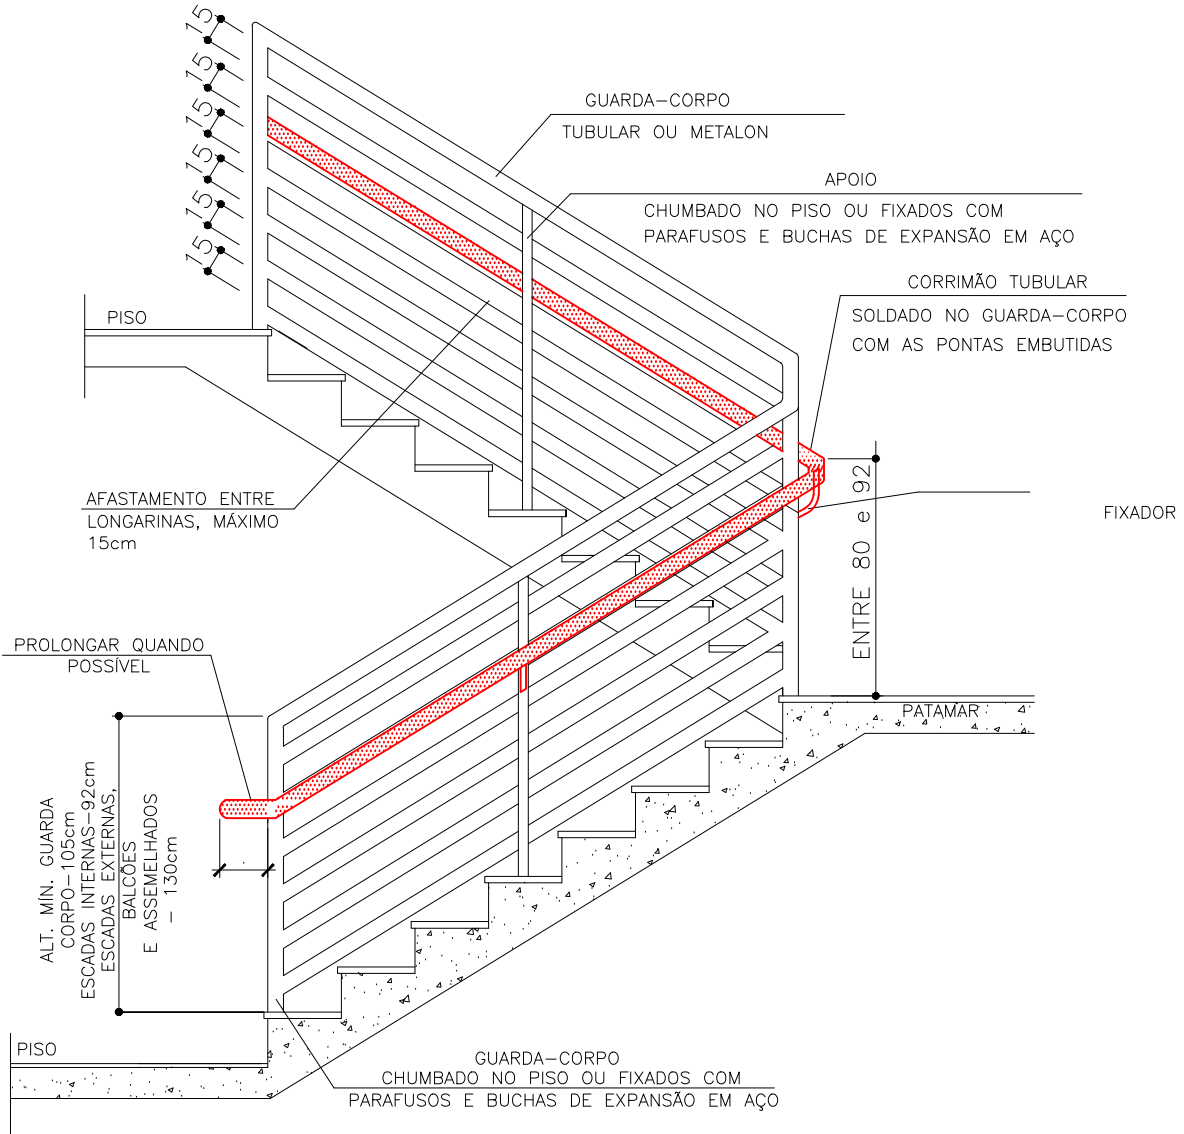
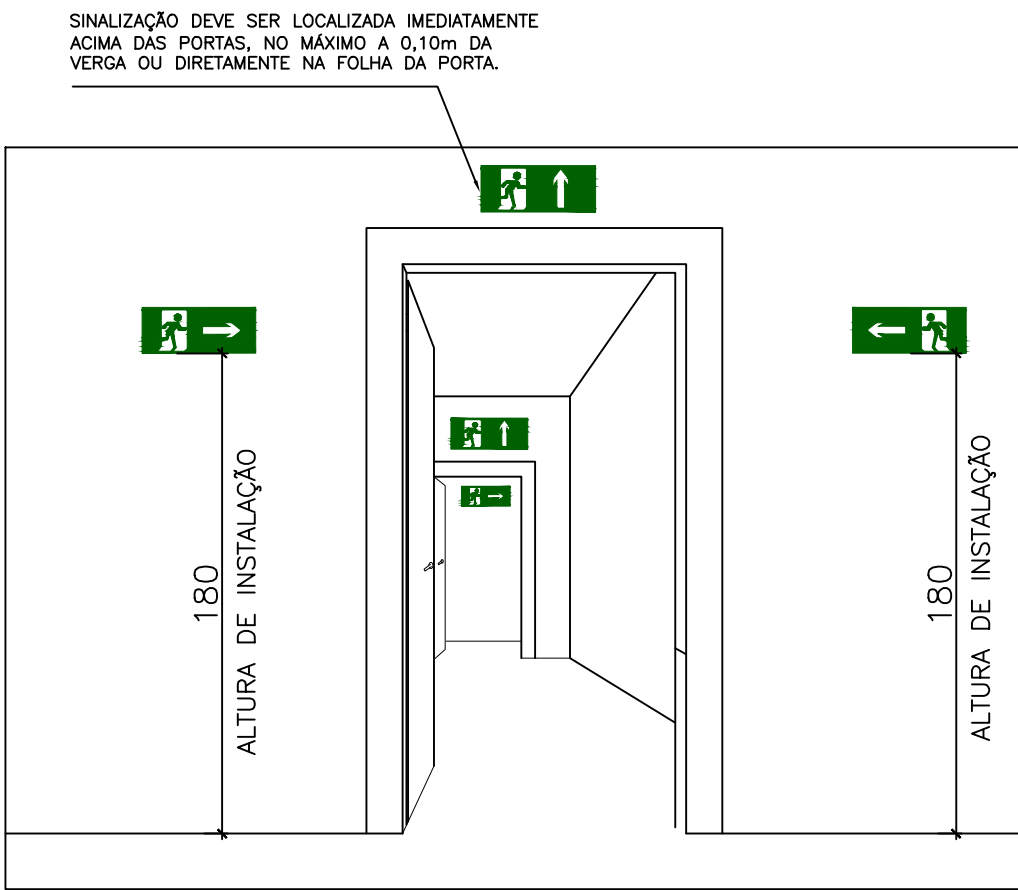
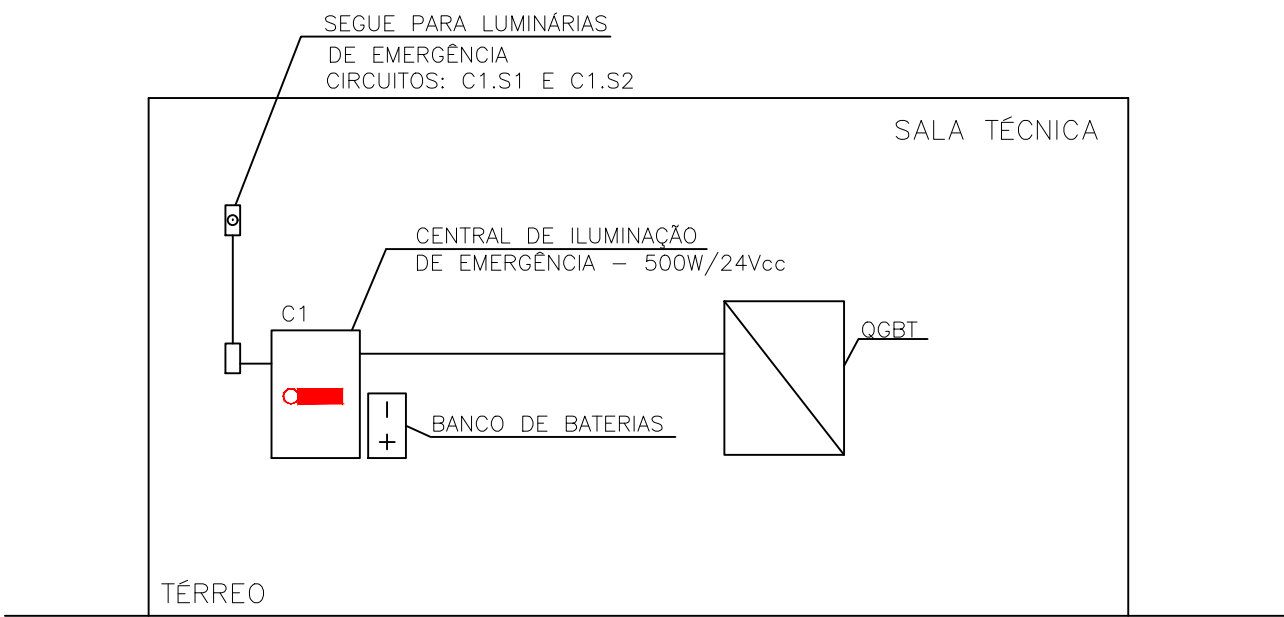



PLACAS INDICATIVAS				
TIPO	SÍMBOLO	SIGNIFICADO	FORMAS E CORES	APLICAÇÃO
S1		SAÍDA DE EMERGÊNCIA	SÍMBOLO: RETANGULAR FUNDO: VERDE PICTOGRAMA: FOTOLUMINESCENTE EM COR BRANCA	INDICAÇÃO DE SENTIDO (DIREIRA OU ESQUERDA) FIXADA ESPECIALMENTE EM COLUNAS NOS PONTOS DA ROTA DE FUGA. DIMENSÕES MÍNIMAS L=1,5H.
S2		SAÍDA DE EMERGÊNCIA	SÍMBOLO: RETANGULAR FUNDO: VERDE PICTOGRAMA: FOTOLUMINESCENTE EM COR BRANCA	FIXO NO TETO E/OU PAREDES EM PONTOS DA ROTA DE FUGA.
S3		SAÍDA DE EMERGÊNCIA	SÍMBOLO: RETANGULAR FUNDO: VERDE PICTOGRAMA: FOTOLUMINESCENTE EM COR BRANCA	FIXO NO TETO E/OU PAREDES EM PONTOS DA ROTA DE FUGA
S10		ESCALA DE EMERGÊNCIA	SÍMBOLO: RETANGULAR FUNDO: VERDE PICTOGRAMA: FOTOLUMINESCENTE EM COR BRANCA	FIXO NO TETO E/OU PAREDES EM PONTOS DA ROTA DE FUGA POSICIONADO DE ACORDO COM O SENTIDO A SER SINALIZADO.
S12		"SAÍDA"	SÍMBOLO: RETANGULAR FUNDO: VERDE PICTOGRAMA: FOTOLUMINESCENTE EM COR BRANCA	ACIMA DAS PORTAS DE SAÍDA DE EMERGÊNCIA
S17		NÚMERO DO PAVIMENTO	SÍMBOLO: QUADRADO FUNDO: VERDE PICTOGRAMA: FOTOLUMINESCENTE EM COR BRANCA	INDICAÇÃO DO PAVIMENTO, NO INTERIOR DA ESCADA (PATAMAR)
E5		EXTINTOR DE INCÊNDIO	SÍMBOLO: QUADRADO FUNDO: VERMELHO PICTOGRAMA: FOTOLUMINESCENTE EM COR BRANCA	ACIMA DOS EXTINTORES
E12		SINALIZAÇÃO DE SOLO PARA EQUIPAMENTOS DE COMBATE A INCÊNDIO OU ALARME	SÍMBOLO: QUADRADO FUNDO: VERMELHO PICTOGRAMA: SETA INDICATIVA FOTOLUMINESCENTE	INDICAÇÃO DE LOCALIZAÇÃO DOS EQUIPAMENTOS DE COMBATE A INCÊNDIO OU ALARME. DEVE SEMPRE SER ACOMPANHADO DO SÍMBOLO D(S) EQUIPAMENTOS QUE ESTIVERE(EM) OCULTO(S).
M1		INDICAÇÃO DOS SISTEMAS DE PROTEÇÃO CONTRA INCÊNDIO EXISTENTES NA EDIFICAÇÃO	SÍMBOLO: QUADRADO OU RETANGULAR FUNDO: CONTRASTE COM A MENSAGEM PICTOGRAMA: MENSAGEM ESCRITA REFERENTE AOS SISTEMAS DE PROTEÇÃO CONTRA INCÊNDIO EXISTENTES NA ED.	NA ENTRADA PRINCIPAL DA EDIFICAÇÃO
M7		INDICAÇÃO PARA MANTER A PORTA ABERTA	SÍMBOLO: RETANGULAR FUNDO: VERDE PICTOGRAMA: ELEVADOR E CHAMA, COR PRETO FAIXA CIRCULAR E BARRA DIAMETRAL: VERMELHA	NAS PORTAS ONDE INDICADO EM PROJETO
P4		PROIBIDO UTILIZAR ELEVADOR EM CASO DE INCÊNDIO	SÍMBOLO: CIRCULAR FUNDO: BRANCO PICTOGRAMA: ELEVADOR E CHAMA, COR PRETO FAIXA CIRCULAR E BARRA DIAMETRAL: VERMELHA	NOS LOCAIS DE ACESSO AOS ELEVADORES COMUNS E MONTA-CARGAS

CÁLCULO DE POPULAÇÃO PORTAS, ACESSO E DESCARGAS	
ÁREA DO PAVIMENTO: 533,41m²	
OCUPAÇÃO: 1:7,0m² = (533,41/7) = 76,20	
P= 77 PESSOAS	
C= 100	
N=P=(77/100)= 0,77 = 1UP => MIN 2UP = 1,10m	
LARGURA MÍNIMA ADOTADA: 2,05m	

CÁLCULO DE POPULAÇÃO ESCADA E RAMPA	
ÁREA DO PAVIMENTO: 533,41m²	
OCUPAÇÃO: 1:7,0m² = (533,41/7) = 76,20	
P= 77 PESSOAS	
C= 60	
N=P=(77/60)= 1,28 = 2UP = 1,10m	
LARGURA MÍNIMA ADOTADA: 1,35m	

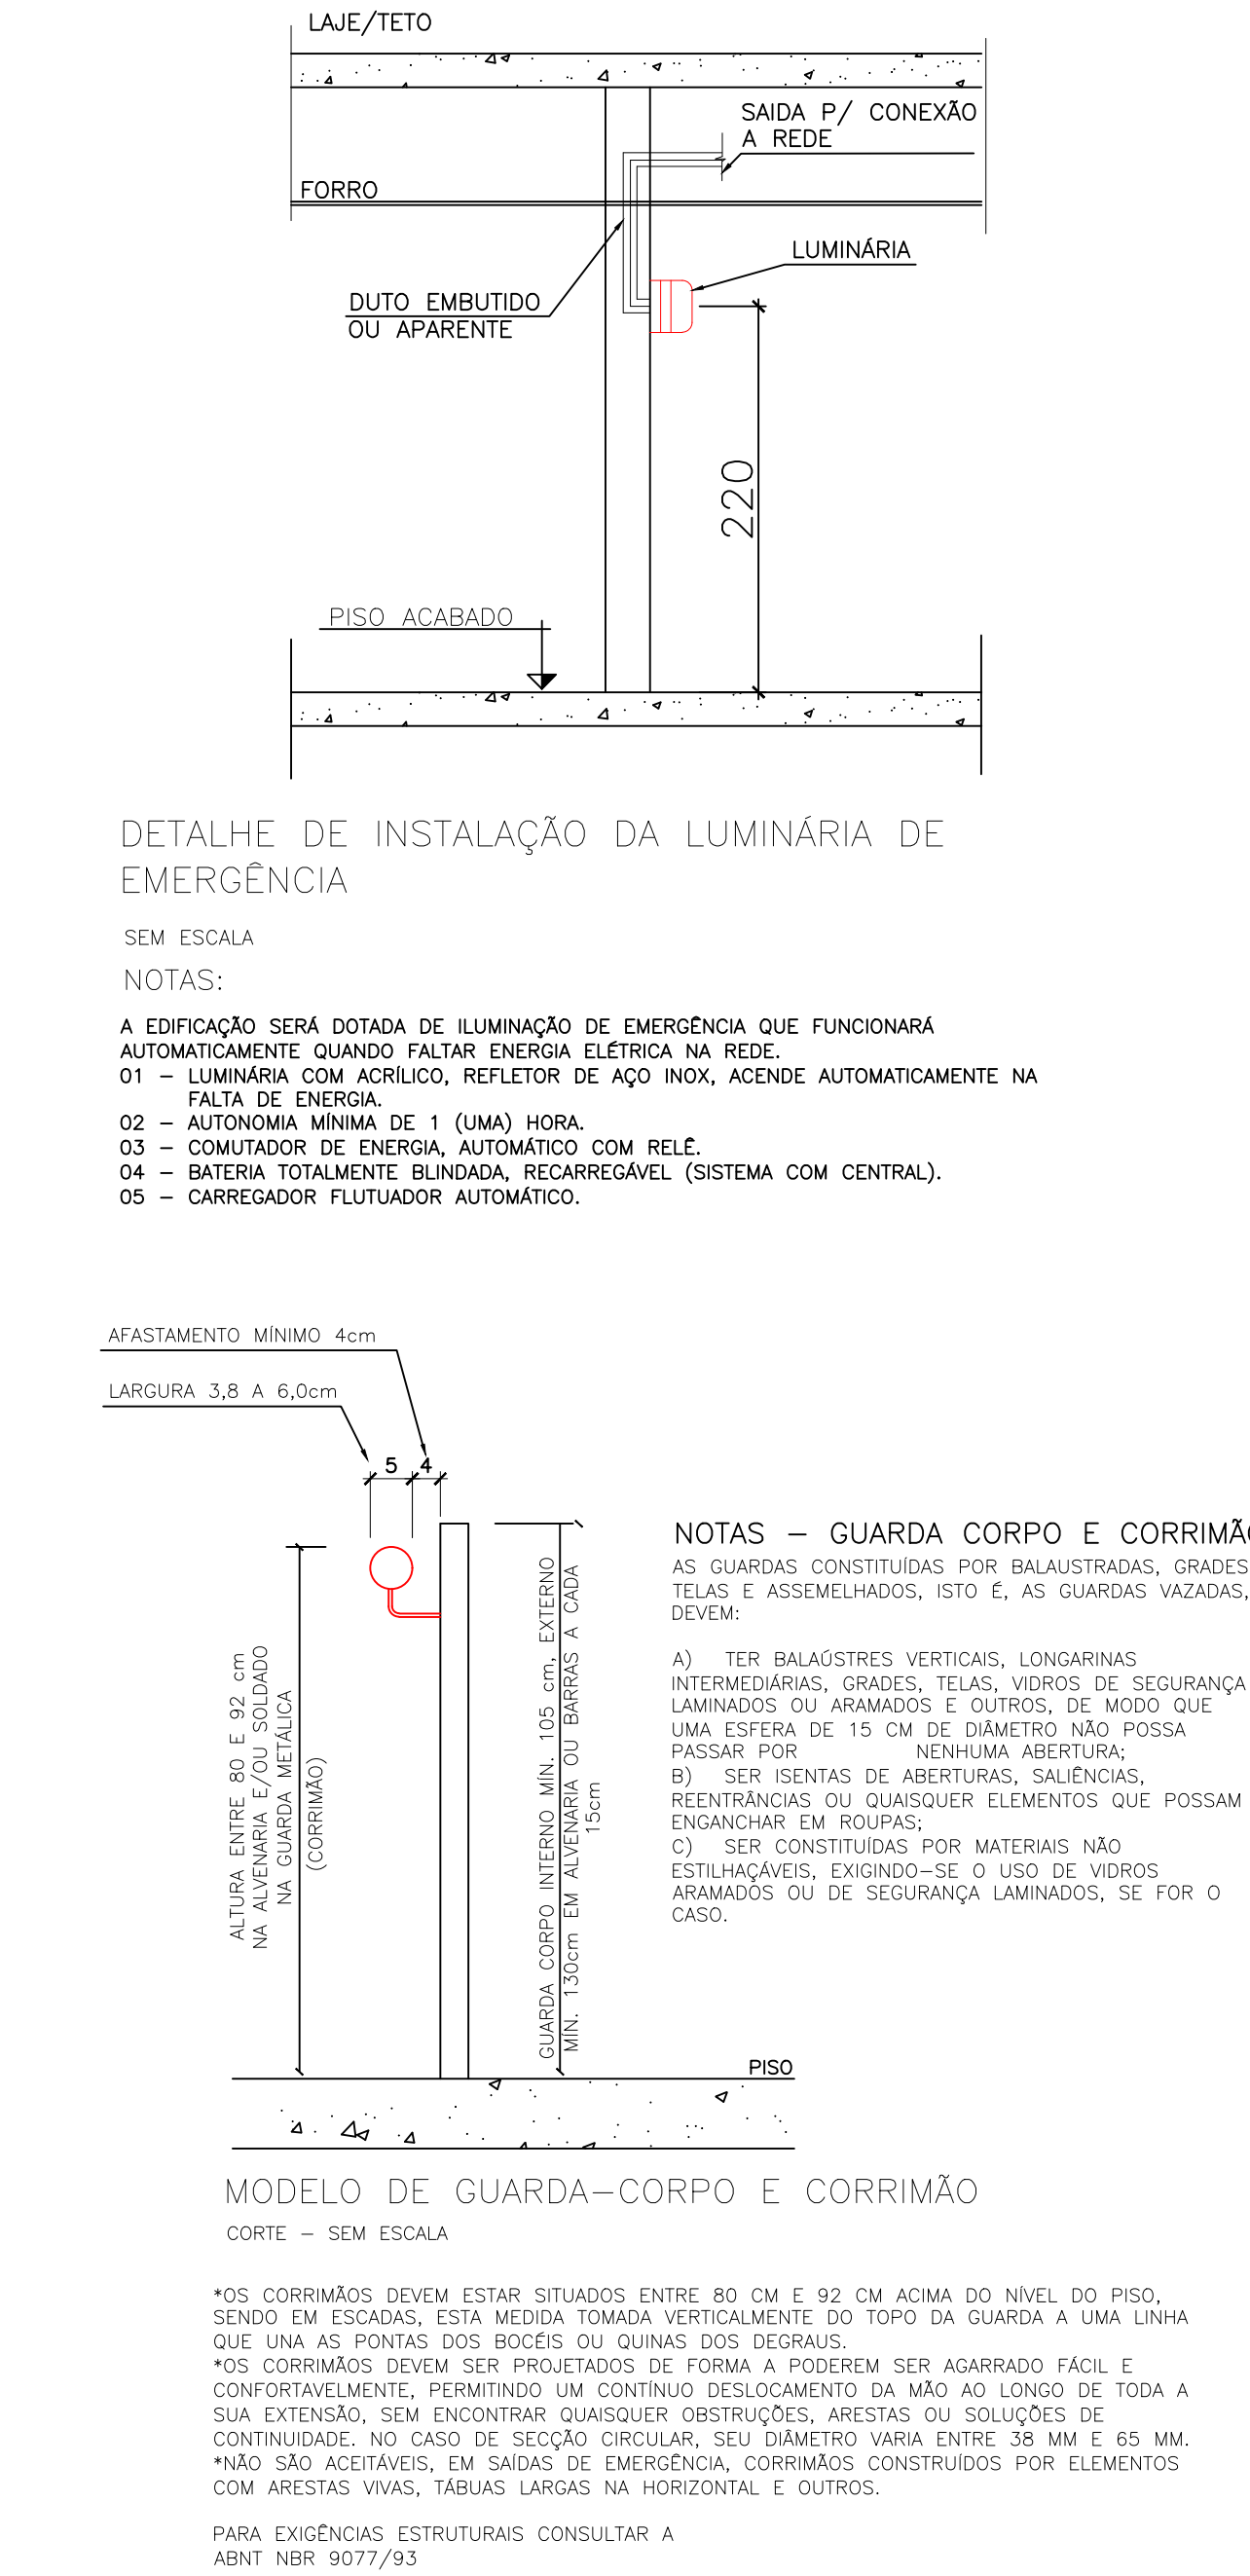

		INFORMATIVO – MEDIDAS DE SEGURANÇA		
SAÍDA DE EMERGÊNCIA		CONFORME IT-08		
ILUMINAÇÃO DE EMERGÊNCIA		CONFORME IT-13		
SINALIZAÇÃO DE EMERGÊNCIA		CONFORME IT-15		
EXTINTORES		CONFORME IT-16		
CLASSIFICAÇÃO – DECRETO ESTADUAL 44.746/08				
GRUPO	OCUPAÇÃO	DIVISÃO	DESCRIÇÃO	EXEMPLO
D	SERVIÇOS PROFISSIONAIS, PESSOAS E TÉCNICOS	D-1	SERVIÇO PROFISSIONAL	EDIFICAÇÕES DO EXECUTIVO
CARGA DE INCÊNDIO – IT 09				
OCUPAÇÃO	DIVISÃO	DESCRIÇÃO	CARGA DE INCÊNDIO EM MJ/M²	
D	D-1	SERVIÇO PROFISSIONAL	700	
CLASSIFICAÇÃO DAS EDIFICAÇÕES E ÁREAS DE RISCO QUANTO A CARGA DE INCÊNDIO				
RISCO		CARGA DE INCÊNDIO EM MJ/M²		
MÉDIO		700 MJ/m2		

SIMBOLOGIA	
SÍMBOLO	DESCRIÇÃO
	EXTINTOR PORTÁTIL DE PÓ QUÍMICO SECO (Pó ABC) – 6 Kg / 4A:40B:C
	SINALIZAÇÃO DE EMERGÊNCIA
	ROTA DE FUGA – SAÍDA FINAL
	ROTA DE FUGA – DIREÇÃO A SEGUIR
	PONTO DE ILUMINAÇÃO DE EMERGÊNCIA DE LED DE POTÊNCIA 10W, 24Vcc
	CENTRAL DE LUMINÁRIAS DE EMERGÊNCIA
	CORRIMÃO / GUARDA CORPO

QUADRO DE ÁREAS	
SUBSOLO	ÁREA = 353,37 m2
1º PAVIMENTO	ÁREA = 533,41 m2
BARRILETE	ÁREA = 34,96 m2
ÁREA TOTAL = 921,74 m2	

NOTA:  
EM CASO DE FALTA DE ENERGIA, AS CATRACAS ABREM AUTOMATICAMENTE MANTENDO AS ROTAS DE FUGA LIVRES.

EXE	00	EMISSÃO INICIAL	RDIAS	20/09/24
TIPO	REV	DESCRIÇÃO	DESENHO	DATA
REVISÕES				
MINISTÉRIO PÚBLICO DO ESTADO DE MINAS GERAIS SEDE DA PROMOTORIAS DE JUSTIÇA DE CAPELINHA				
ENDEREÇO RUA DAS HORTÊNCIAS, S/Nº, BAIRRO BOUGANVILLE, CAPELINHA, MG			ÁREA DO TERRENO: 1504,05 m²	
PROPRIETÁRIO: ESTADO DE MINAS GERAIS – VINCULADO À PROCURADORIA-GERAL DE JUSTIÇA DO ESTADO DE MINAS GERAIS			CNPJ: 20.971.057/0001-45	
PROJETO TÉCNICO DECLARATÓRIO DE SEGURANÇA CONTRA INCÊNDIO E PÂNICO				
IMPLANTAÇÃO – PADRÃO A5.2		ETAPA: EXECUTIVO	ÁREA CONSTRUÍDA: 921,74 m²	
UNIDADE RESPONSÁVEL DIRETORIA DE PROJETOS DE EDIFICAÇÕES/SUPERINTENDÊNCIA DE ENGENHARIA E ARQUITETURA				
RESPONSÁVEL TÉCNICO PELO PROJETO  ROSIMEIRE DIAS			CREA: 55565/D	
CONTEÚDO: DETALHES, LEGENDAS, SIMBOLOGIAS, QUADRO DE ÁREAS,CÁLCULO DE SAÍDAS.			DATA: SE17/2024  ESCALA: Indicadas	FOLHA:  01/03