





PLANTA TÉRREO
ÁREA 533,41m²
ESCALA 1/100

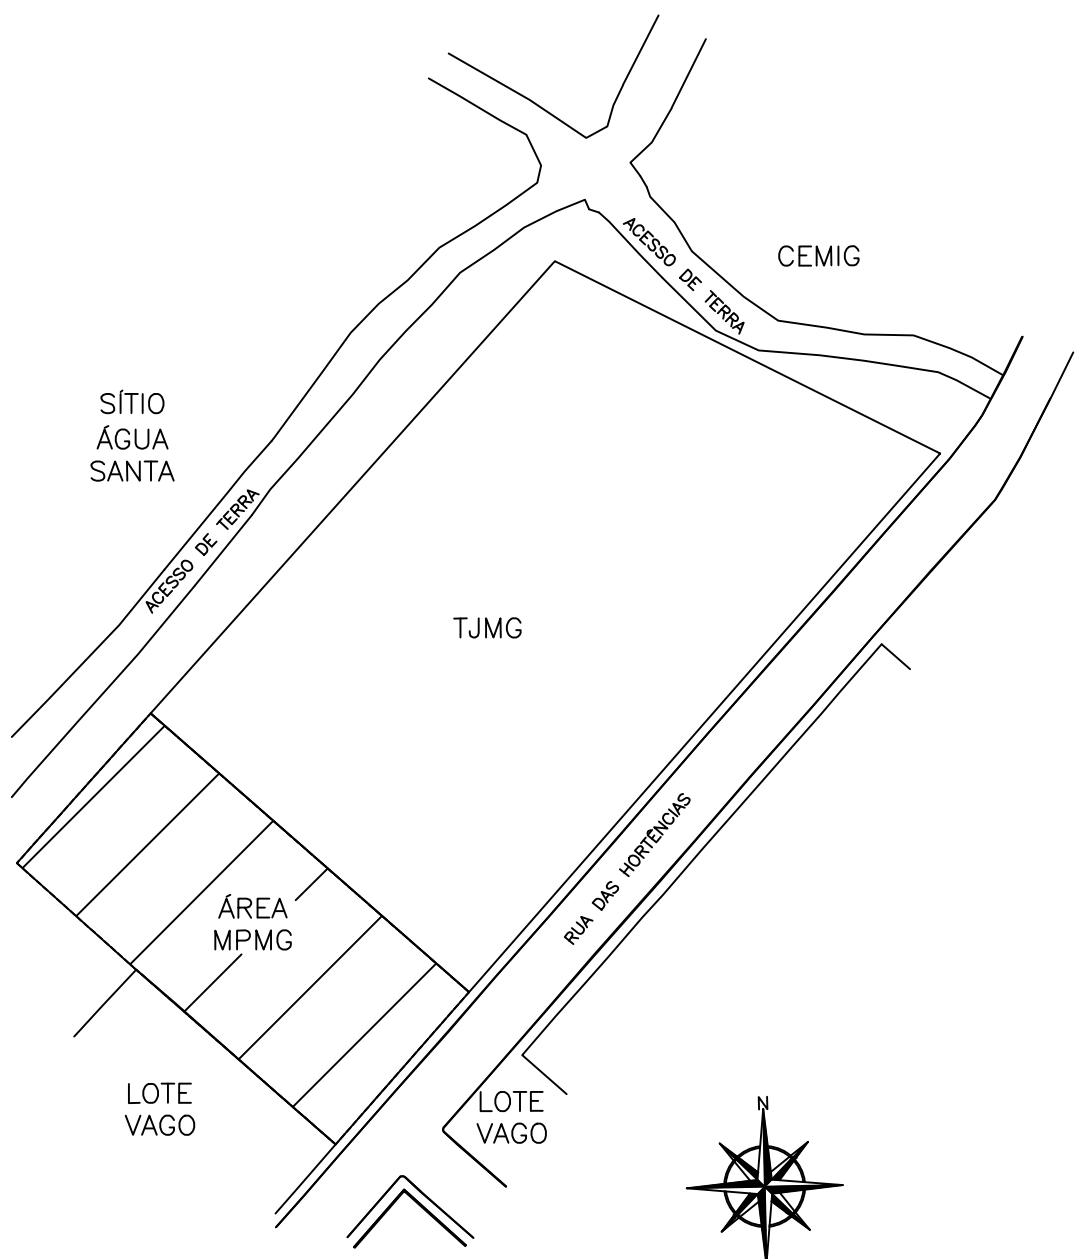

LOCALIZAÇÃO
ESCALA 1/1000

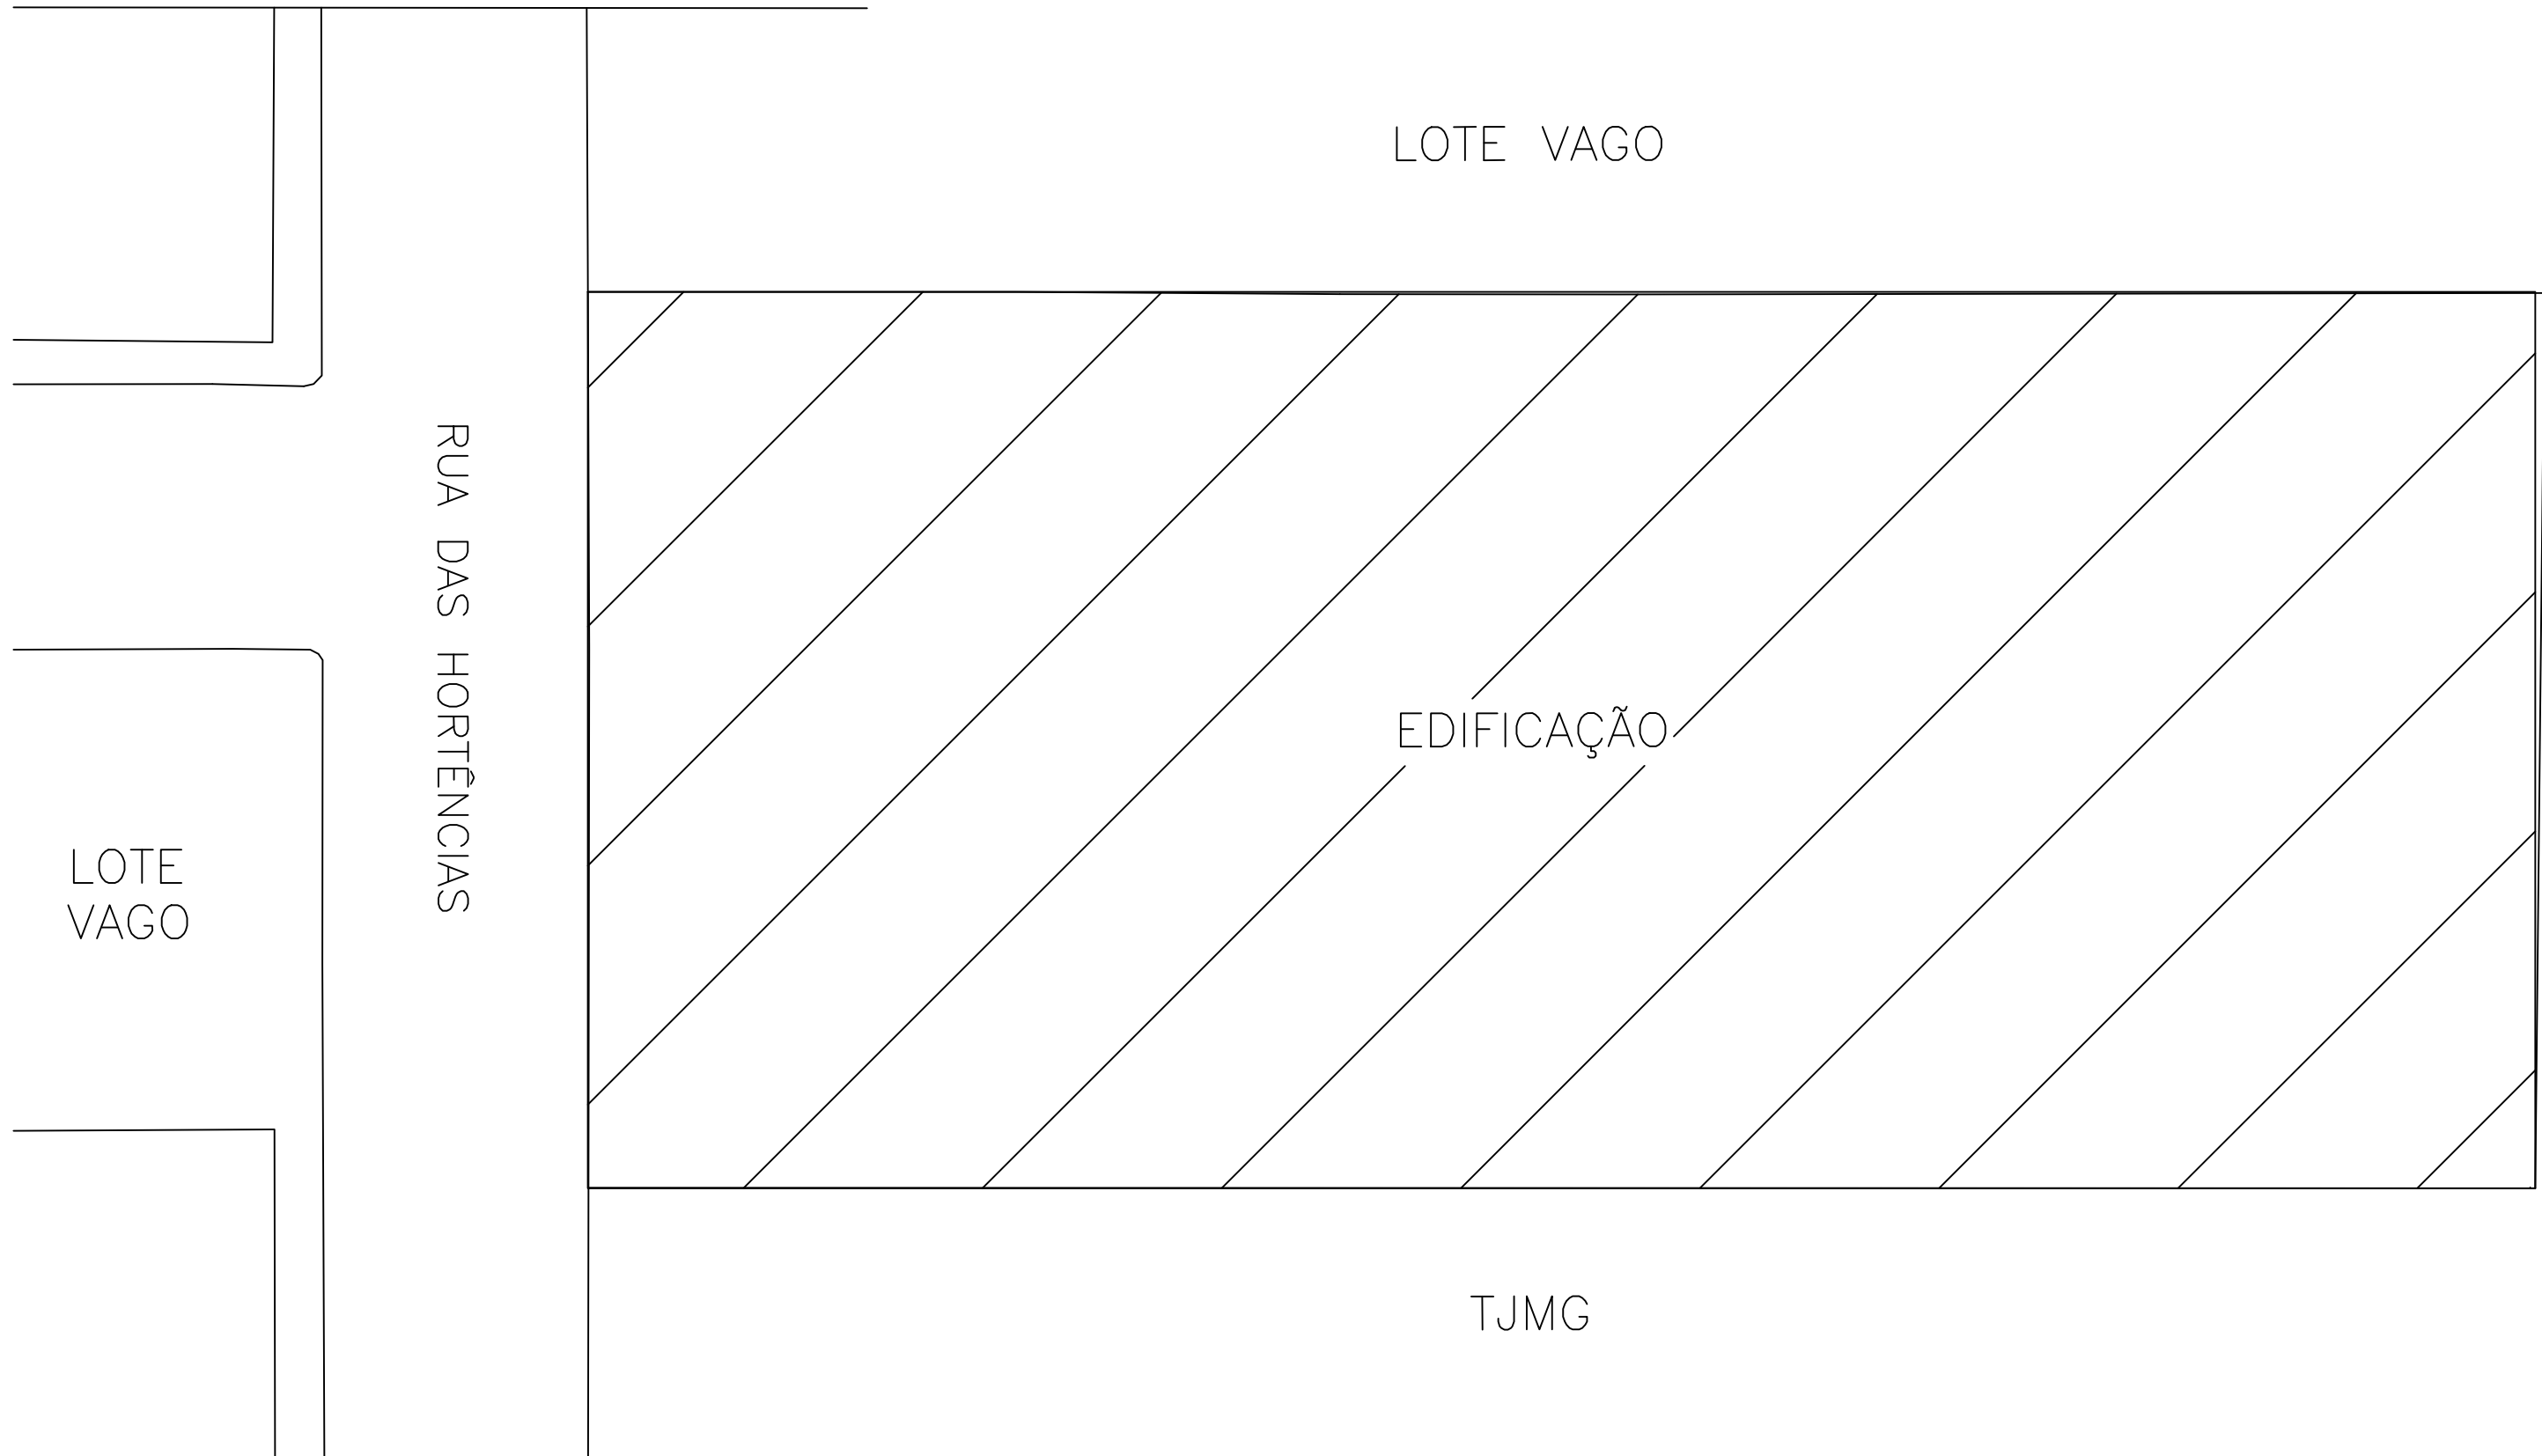

SITUAÇÃO
ESCALA 1/200

			INFORMATIVO – MEDIDAS DE SEGURANÇA	
SAÍDA DE EMERGÊNCIA			CONFORME IT-08	
ILUMINAÇÃO DE EMERGÊNCIA			CONFORME IT-13	
SINALIZAÇÃO DE EMERGÊNCIA			CONFORME IT-15	
EXTINTORES			CONFORME IT-16	
CLASSIFICAÇÃO – DECRETO ESTADUAL 44.746/08				
GRUPO	OCCUPAÇÃO	DIVISÃO	DESCRIÇÃO	EXEMPLO
D	SERVIÇOS PROFISSIONAIS, PESSOAS E TÉCNICOS	D-1	SERVIÇO PROFISSIONAL	EDIFICAÇÕES DO EXECUTIVO
CARGA DE INCÊNDIO – IT 09				
OCCUPAÇÃO	DIVISÃO	DESCRIÇÃO		CARGA DE INCÊNDIO EM MJ/M ²
D	D-1	SERVIÇO PROFISSIONAL		700
CLASSIFICAÇÃO DAS EDIFICAÇÕES E ÁREAS DE RISCO QUANTO A CARGA DE INCÊNDIO				
RISCO				
CARGA DE INCÊNDIO EM MJ/M ²				
MÉDIO			700 MJ/m2	

SIMBOLOGIA	
SÍMBOLO	DESCRIÇÃO
	EXTINTOR PORTÁTIL DE PÓ QUÍMICO SECO (PÓ ABC) – 6 Kg / 4A:40B:C
	SINALIZAÇÃO DE EMERGÊNCIA
	ROTA DE FUGA – SAÍDA FINAL
	ROTA DE FUGA – DIREÇÃO A SEGUIR
	PONTO DE ILUMINAÇÃO DE EMERGÊNCIA DE LED DE POTÊNCIA 10W, 24Vcc
	CENTRAL DE LUMINÁRIAS DE EMERGÊNCIA
	CORRIMÃO / GUARDA CORPO

NOTA:
EM CASO DE FALTA DE ENERGIA, AS CATRACAS ABREM AUTOMATICAMENTE MANTENDO AS ROTAS DE FUGA LIVRES.

EXE	00	EMISSÃO INICIAL		RDIA S
TIPO	REV	DESCRIÇÃO		DESENHO
DATA				
REVISÕES				
MINISTÉRIO PÚBLICO DO ESTADO DE MINAS GERAIS SEDE DA PROMOTORIAS DE JUSTIÇA DE CAPELINHA				
ENDEREÇO RUA DAS HORTÊNCIAS, S/Nº, BAIRRO BOUGANVILLE, CAPELINHA, MG			ÁREA DO TERRENO: 1504,05 m²	
PROPRIETÁRIO: ESTADO DE MINAS GERAIS – VINCULADO À PROCURADORIA-GERAL DE JUSTIÇA DO ESTADO DE MINAS GERAIS			CNPJ: 20.971.057/0001-45	
PROJETO TÉCNICO DECLARATÓRIO DE SEGURANÇA CONTRA INCÊNDIO E PÂNICO				
IMPLANTAÇÃO – PADRÃO A5.2			ETAPA: EXECUTIVO	ÁREA CONSTRUÍDA: 921,74 m²
UNIDADE RESPONSÁVEL DIRETORIA DE PROJETOS DE EDIFICAÇÕES/SUPERINTENDÊNCIA DE ENGENHARIA E ARQUITETURA				
RESPONSÁVEL TÉCNICO PELO PROJETO ROSIMEIRE DIAS				CREA: 55565/D
CONTEÚDO: PLANTA TÉRREO, LOCALIZAÇÃO, SITUAÇÃO, INFORMATIVO E SIMBOLOGIA				DATA: SET/2024 ESCALA: Indicados
				FOLHA: 02/03