


CORTE AA
ESCALA 1:50

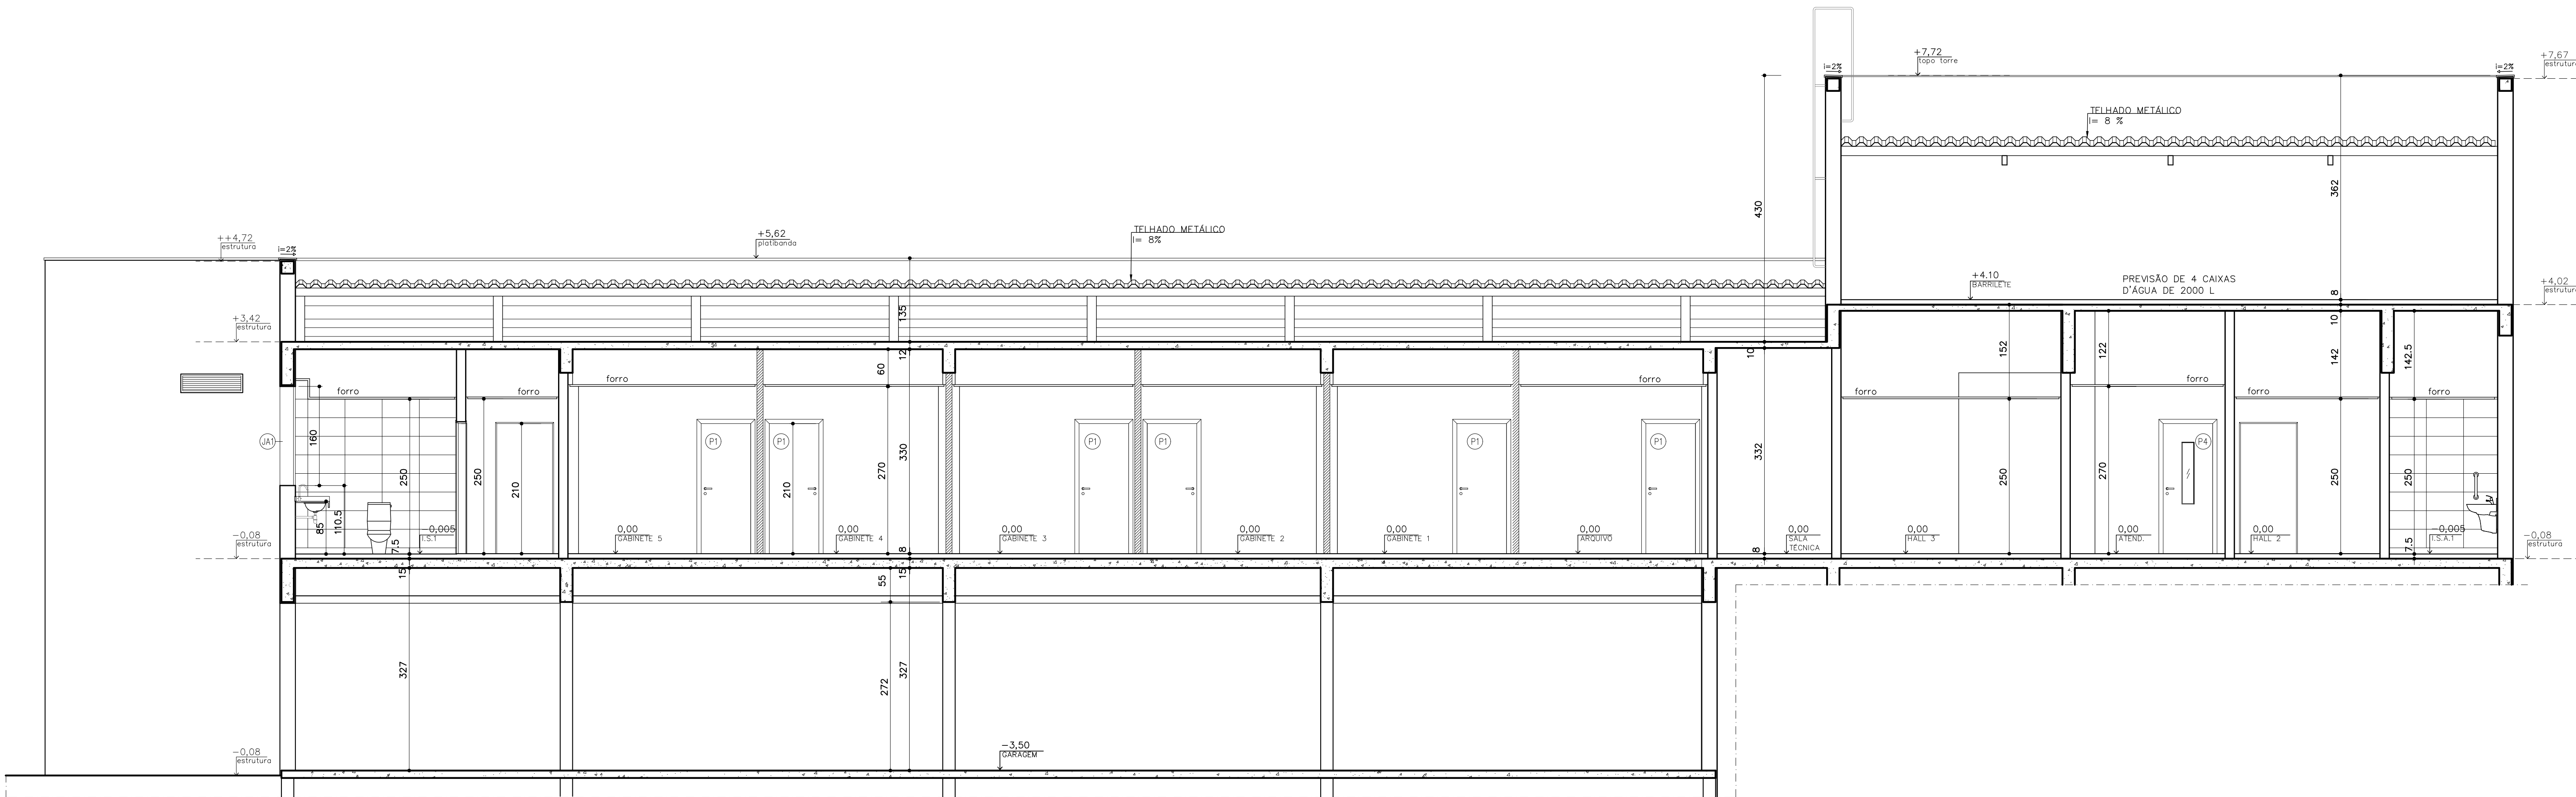

CORTE CC
ESCALA 1:50

EXE	00	EMIÇÃO INICIAL	AROSSI	28/08/24
TIPO	REV	DESCRIÇÃO	DESENHO	DATA
REVISÕES				
MINISTÉRIO PÚBLICO DO ESTADO DE MINAS GERAIS				
PROPRIETÁRIO: ESTADO DE MINAS GERAIS – VINCULADO À PROCURADORIA-GERAL DE JUSTIÇA DO ESTADO DE MINAS GERAIS			CNPJ: 20.971.057/0001-45	
PROJETO ARQUITETÔNICO				
PROJETO PADRÃO A5.2		ETAPA: EXECUTIVO	ÁREA CONSTRUÍDA: 921,74 m²	
UNIDADE RESPONSÁVEL DIRETORIA DE PROJETOS DE EDIFICAÇÕES/ SUPERINTENDÊNCIA DE ENGENHARIA E ARQUITETURA				
RESPONSÁVEL TÉCNICO PELO PROJETO ALESSANDRA DRUMMOND DE FIGUEIREDO ROSSI			CAU: A23880-5	
CONTEÚDO: - CORTES AA, CC			DATA: SET/2024 ESCALA: Indicadas	FOLHA: 03/05