



DET. I.S.1  
ESCALA 1:25

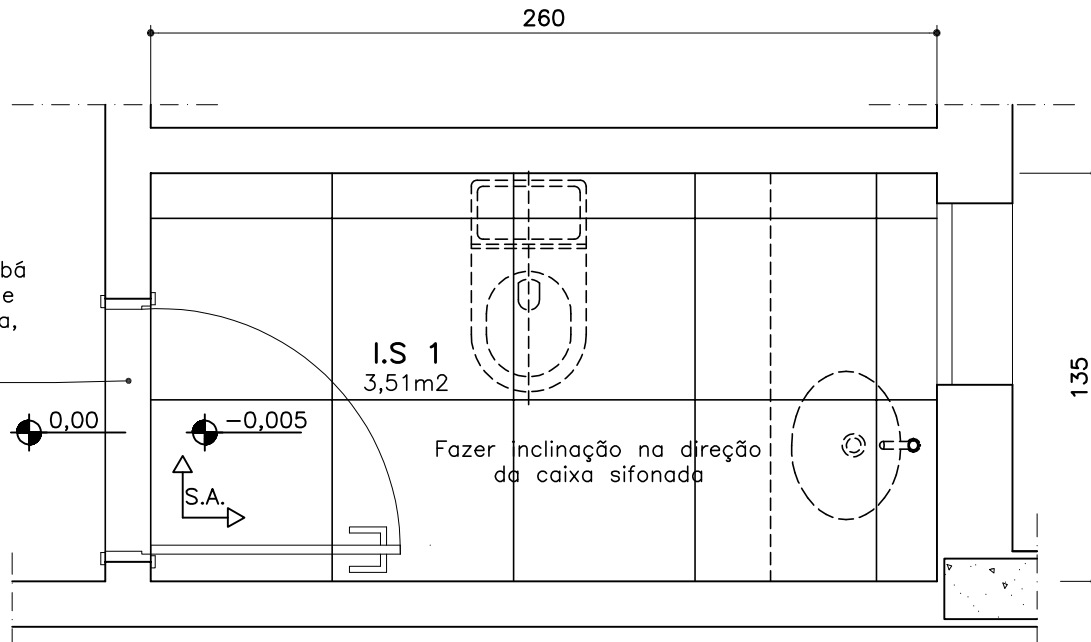


PAGINAÇÃO DE PISO  
DET. I.S.1  
ESCALA 1:25

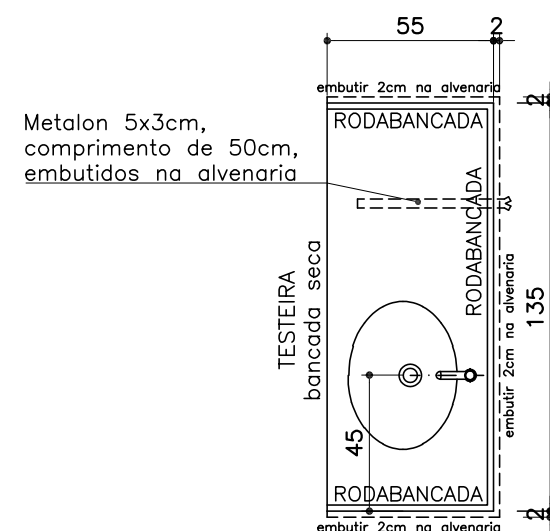

BANCADA 135x55cm – Granito Cinza Corumbá

- A bancada deverá ser embutida 2cm na alvenaria (no comprimento e na lateral) e ser instalada com metalon;
- TESTEIRA: em granito Cinza Corumbá, altura=8cm e espessura=2cm, acabamento de bancada seca em meia esquadria. Deverá ser instalada no comprimento e na lateral da bancada que não encaixar na alvenaria;
- RODABANCADA: em granito Cinza Corumbá, altura=8cm e espessura=2cm, sendo embutida 1cm na alvenaria. Deverá ser instalada no comprimento e na lateral da bancada em contato com a alvenaria.

PLANTA BANCADA I.S.1  
ESCALA 1:25

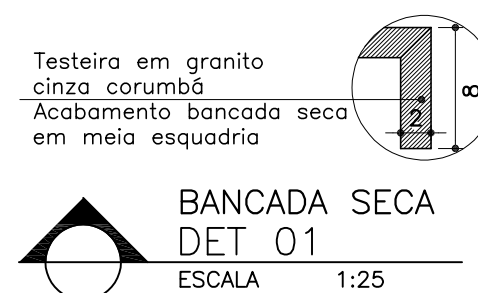

ACESSÓRIOS:	
CB	Cabide de metal – h=110cm
papel	Porta papel higiênico H inferior = 60 cm
toalha	Porta papel toalha H inferior = 120 cm
sab	Porta sabão H inferior = 110 cm

↑ S.A.  
Início do sentido de assentamento

#### ACABAMENTOS

- **PISO:** porcelanato técnico (massa única), antiderrapante, borda retificada, 60x60cm, ref. ELIANE – Coleção Grânulos – Platina NA ou similar. Ver paginação de piso;
- **RODAPÉ:** em granito Cinza Corumbá ou Andorinha, h=10cm, e=2cm, semi embutido. Acabamento da junção das pedras em meia esquadria;
- **PAREDE:** cerâmica PEI-III, padrão extra classe A, dimensão aproximada 30x60cm, assentada horizontalmente, cor branca, acabamento brilhante, CECRISA, INCEPA ou similar;
- **TETO:** forro de gesso acartonado com juntas de dilatação em alumínio. Ver detalhe de forro.

#### OBSERVAÇÕES:


- CONFERIR MEDIDAS NO LOCAL
- CONSULTAR CADERNO DE ESPECIFICAÇÕES E CADERNO DE LOUÇAS E METAIS;
- PARA MATERIAL EQUIVALENTE AO DA ESPECIFICAÇÃO, DEVE-SE APRESENTAR AMOSTRAS PARA APROVAÇÃO.

MINISTÉRIO PÚBLICO DO ESTADO DE MINAS GERAIS			
PROJETO PADRÃO A5.2			
DETALHAMENTO: ÁREAS MOLHADAS– SANITÁRIOS COMUNS			
CONTEÚDO:	I.S.1 – PLANTA, PAGINAÇÃO DO PISO, PLANTA DA BANCADA E ESPECIFICAÇÕES	REVISÃO 00	FOLHA:
DESENHO:	MARCELLA LORDELLO	10/09/24	01/06


BANCADA: em granito Cinza Corumbá, 135x55cm, h=85cm, com testeira h=8cm (bancada seca), rodabancada h=8cm. Ver planta da bancada.

Torneira de mesa, para lavatório, com fechamento automático, acabamento cromado.

Cuba de embutir oval, louça branca

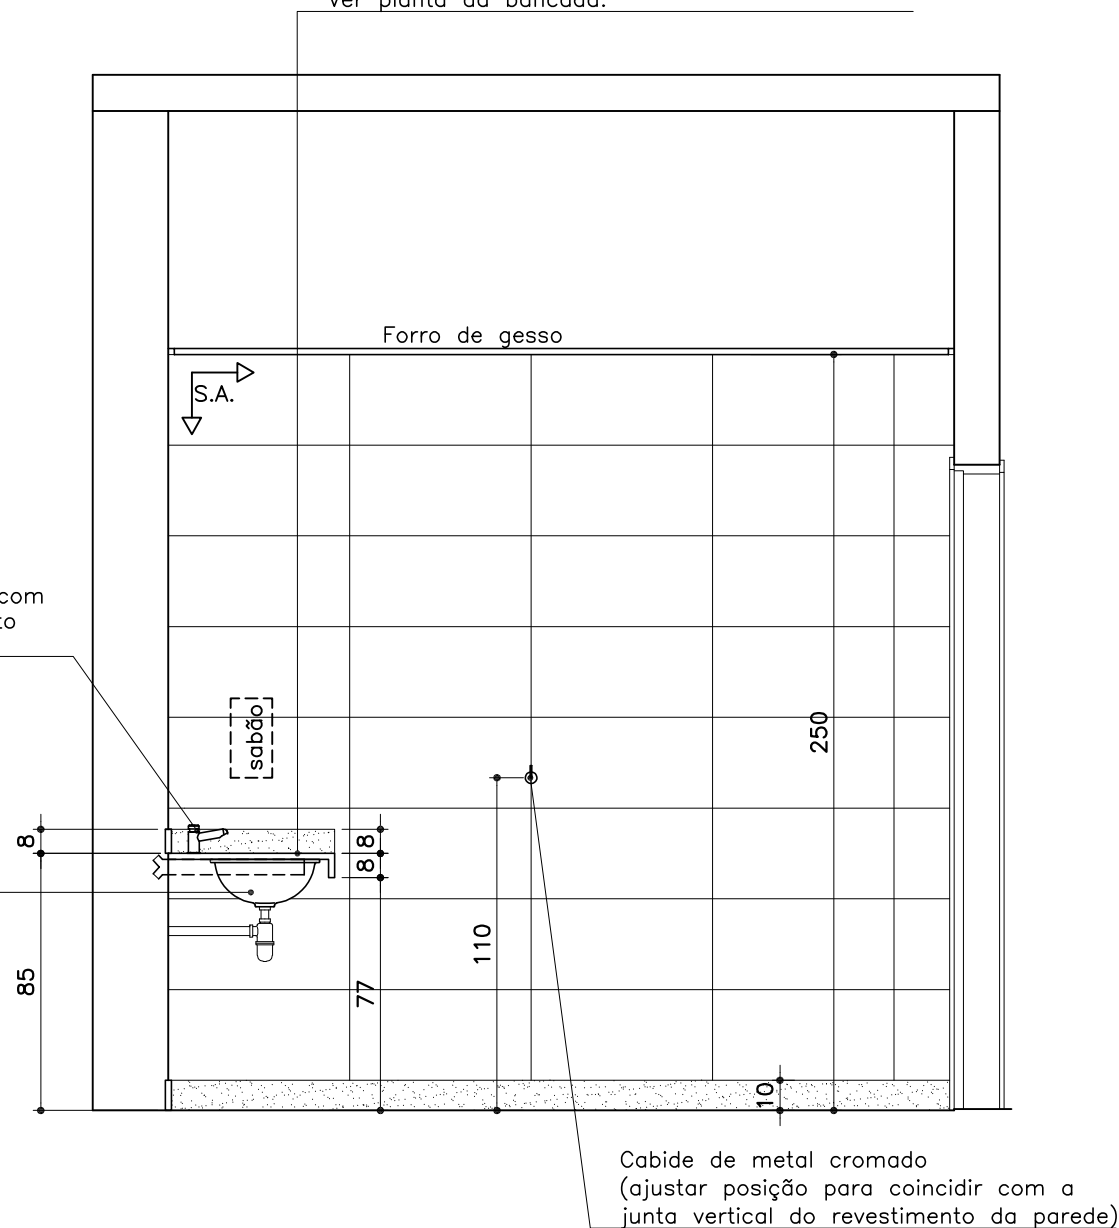

I.S.1  
ELEVÇÃO 01  
ESCALA 1:25

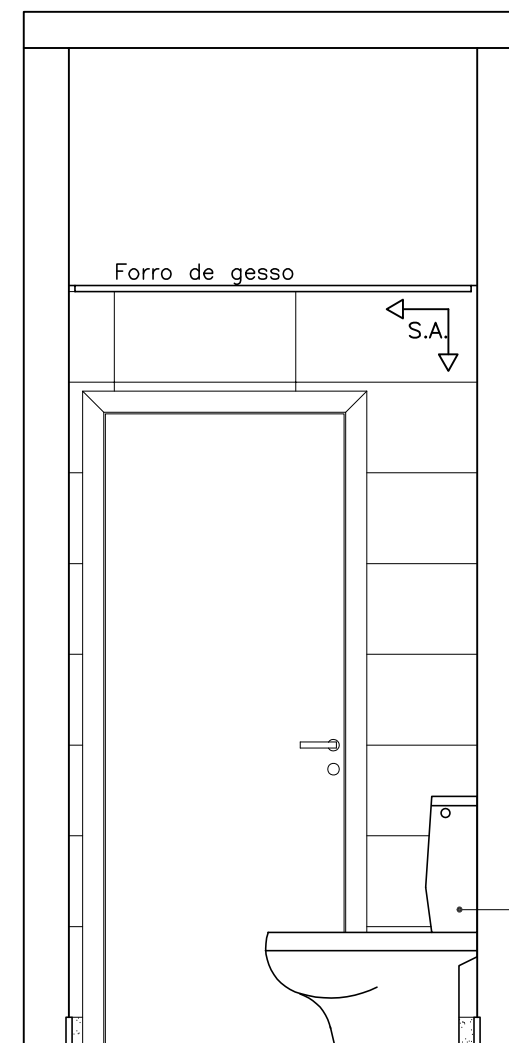

Vaso sanitário com caixa acoplada, louça branca

I.S.1  
ELEVÇÃO 02  
ESCALA 1:25

↑ S.A. Início do sentido de assentamento

#### ACABAMENTOS


- **PISO:** porcelanato técnico (massa única), antiderrapante, borda retificada, 60x60cm, ref. ELIANE – Coleção Grânulos – Platina NA ou similar. Ver paginação de piso;
- **RODAPÉ:** em granito Cinza Corumbá ou Andorinha, h=10cm, e=2cm, semi embutido. Acabamento da junção das pedras em meia esquadria;
- **PAREDE:** cerâmica PEI-III, padrão extra classe A, dimensão aproximada 30x60cm, assentada horizontalmente, cor branca, acabamento brilhante, CECRISA, INCEPA ou similar;
- **TETO:** forro de gesso acartonado com juntas de dilatação em alumínio. Ver detalhe de forro.

FORMATO A3


#### OBSERVAÇÕES:

- CONFERIR MEDIDAS NO LOCAL
- CONSULTAR CADERNO DE ESPECIFICAÇÕES E CADERNO DE LOUÇAS E METAIS;
- PARA MATERIAL EQUIVALENTE AO DA ESPECIFICAÇÃO, DEVE-SE APRESENTAR AMOSTRAS PARA APROVAÇÃO.

MINISTÉRIO PÚBLICO DO ESTADO DE MINAS GERAIS			
PROJETO PADRÃO A5.2			
DETALHAMENTO: ÁREAS MOLHADAS– SANITÁRIOS COMUNS			
CONTEÚDO:	I.S.1 – ELEVÇÃO 01, ELEVÇÃO 02 E ESPECIFICAÇÕES	REVISÃO 00	FOLHA:
DESENHO:	MARCELLA LORDELLO	10/09/24	02/06

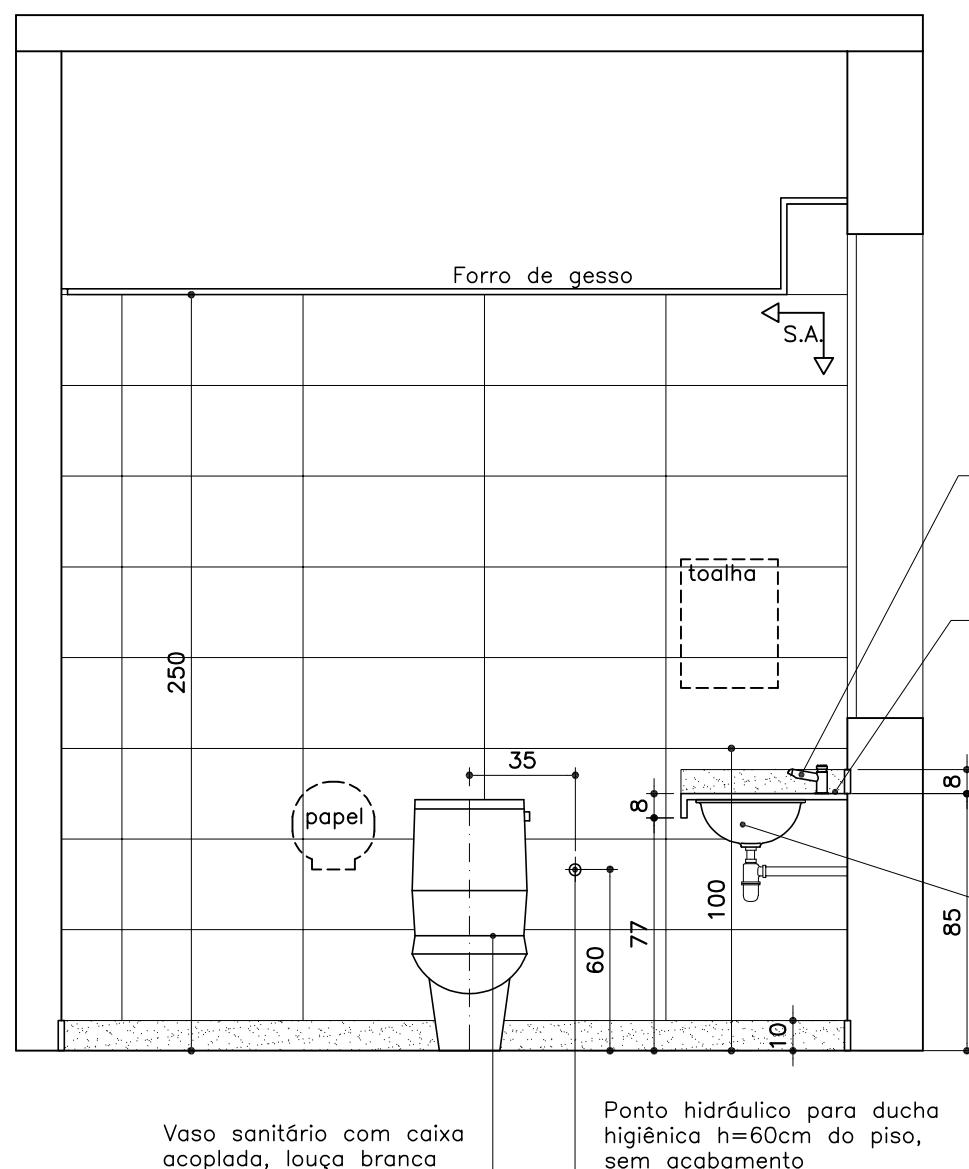

I.S.1  
ELEVÇÃO 03  
ESCALA 1:25

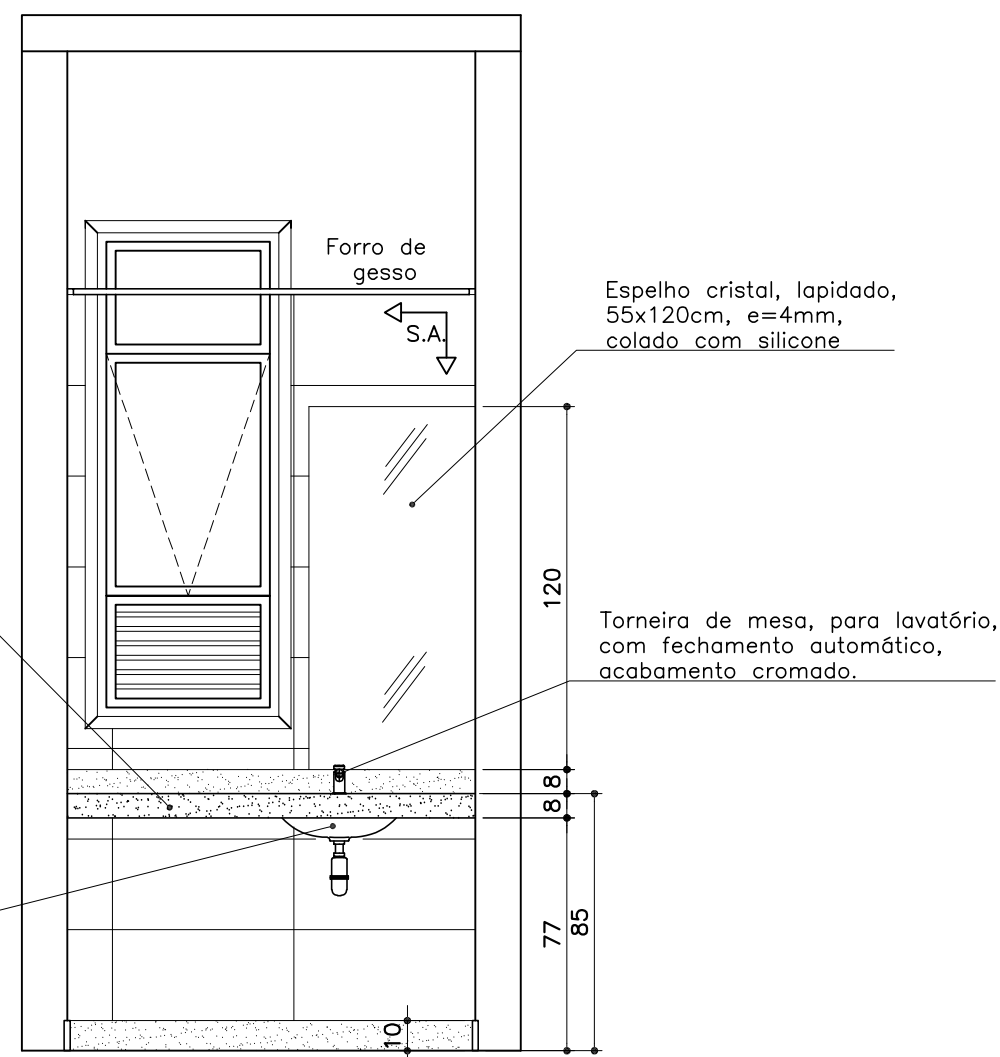

I.S.1  
ELEVÇÃO 04  
ESCALA 1:25

↑ Início do sentido  
S.A. de assentamento

**ACABAMENTOS**

- **PISO:** porcelanato técnico (massa única), antiderrapante, borda retificada, 60x60cm, ref. ELIANE – Coleção Grânulos – Platina NA ou similar. Ver paginação de piso;
- **RODAPÉ:** em granito Cinza Corumbá ou Andorinha, h=10cm, e=2cm, semi embutido. Acabamento da junção das pedras em meia esquadria;
- **PAREDE:** cerâmica PEI-III, padrão extra classe A, dimensão aproximada 30x60cm, assentada horizontalmente, cor branca, acabamento brilhante, CECRISA, INCEPA ou similar;
- **TETO:** forro de gesso acartonado com juntas de dilatação em alumínio. Ver detalhe de forro.

**OBSERVAÇÕES:**

- CONFERIR MEDIDAS NO LOCAL
- CONSULTAR CADERNO DE ESPECIFICAÇÕES E CADERNO DE LOUÇAS E METAIS;
- PARA MATERIAL EQUIVALENTE AO DA ESPECIFICAÇÃO, DEVE-SE APRESENTAR AMOSTRAS PARA APROVAÇÃO.

MINISTÉRIO PÚBLICO DO ESTADO DE MINAS GERAIS		
PROJETO PADRÃO A5.2		
DETALHAMENTO: ÁREAS MOLHADAS– SANITÁRIOS COMUNS		
CONTEÚDO:	I.S.1 – ELEVÇÃO 03, ELEVÇÃO 04 E ESPECIFICAÇÕES	REVISÃO 00 FOLHA:
DESENHO:	MARCELLA LORDELLO	10/09/24 03/06

BANCADA: em granito Cinza Corumbá,  
135x55cm, h=85cm, com testeira h=8cm  
(bancada seca), rodabancada h=8cm.  
Ver planta da bancada.

Soleira em granito Cinza Corumbá flameado, e=2cm, com 15cm de largura, com aplicação de resina, desnível máximo de 0,5cm em relação ao piso interno

Cuba de embutir oval, louça branca

Torneira de mesa, para lavatório,  
com fechamento automático,  
acabamento cromado.

Vaso sanitário com caixa  
acoplada, louça branca

Ponto hidráulico para ducha higiênica h=60cm do piso, sem acabamento

DET. I.S.2

ESCALA 1:25

Metalon 5x3cm,  
comprimento de 50cm,  
embutidos na alvenaria

BANCADA 135x55cm – Granito Cinza Corumbá

- A bancada deverá ser embutida 2cm na alvenaria (no comprimento e na lateral) e ser instalada com metalon;
- TESTEIRA: em granito Cinza Corumba, altura=8cm e espessura=2cm, acabamento de bancada seca em meia esquadria. Deverá ser instalada no comprimento e na lateral da bancada que não encaixar na alvenaria;
- RODABANCADA: em granito Cinza Corumba, altura=8cm e espessura=2cm, sendo embutida 1cm na alvenaria. Deverá ser instalada no comprimento e na lateral da bancada em contato com a alvenaria.

# PLANTA BANCADA I.S.2

ESCALA 1:25

PAGINAÇÃO DE PISO  
DET. I.S.2

ESCALA 1:25

Testeira em granito  
cinza corumbá

---

Acabamento bancada seca  
em meia esquadria

BANCADA SECA  
DET 01

ESCALA 1:25

ACESSÓRIOS:

CE

Cabide de metal –  $h=110\text{cm}$

-----  
papel

Porta papel higiênio H inferior = 60 cm

\_\_\_\_\_

Porta papel toalha H inferior = 120 cm

toalha

Porta sabão H inferior = 110 cm

↑  
S.A. → Início do sentido  
de assentamento

## ACABAMENTOS

– PISO: porcelanato técnico (massa única), antiderrapante, borda retificada, 60x60cm, ref. ELIANE – Coleção Grânulos – Platina NA ou similar. Ver paginação de piso;

– RODAPÉ: em granito Cinza Corumbá ou Andorinha, h=10cm, e=2cm, semi embutido. Acabamento da junção das pedras em meia esquadria;

– PAREDE: cerâmica PEI-III, padrão extra classe A, dimensão aproximada 30x60cm, assentada horizontalmente, cor branca, acabamento brilhante, CECRISA, INCEPA ou similar

– TETO: forro de gesso acartonado com juntas de dilatação em alumínio. Ver detalhe de forro.

OBSERVAÇÕES:

-CONFERIR MEDIDAS NO LOCAL

–CONSULTAR CADERNO DE ESPECIFICAÇÕES E CADERNO DE LOUÇAS E METAIS;

—PARA MATERIAL EQUIVALENTE AO DA ESPECIFICAÇÃO, DEVE-SE APRESENTAR AMOSTRAS PARA APROVAÇÃO.

MINISTÉRIO PÚBLICO DO ESTADO DE MINAS GERAIS

# PROJETO PADRÃO A5.2

DETALHAMENTO: ÁREAS MOLHADAS– SANITÁRIOS COMUNS

CONTEÚDO: I.S.2 – PLANTA, PAGINAÇÃO DO PISO, PLANTA DA BANCADA E ESPECIFICAÇÕES

REVISÃO 00

OLHA:


DESENHO: MARCELLA LORDELLO

10/09/24


04/06

FORMATO A3

BANCADA: em granito Cinza Corumbá, 135x55cm, h=85cm, com testeira h=8cm (bancada seca), rodabancada h=8cm.  
Ver planta da bancada.

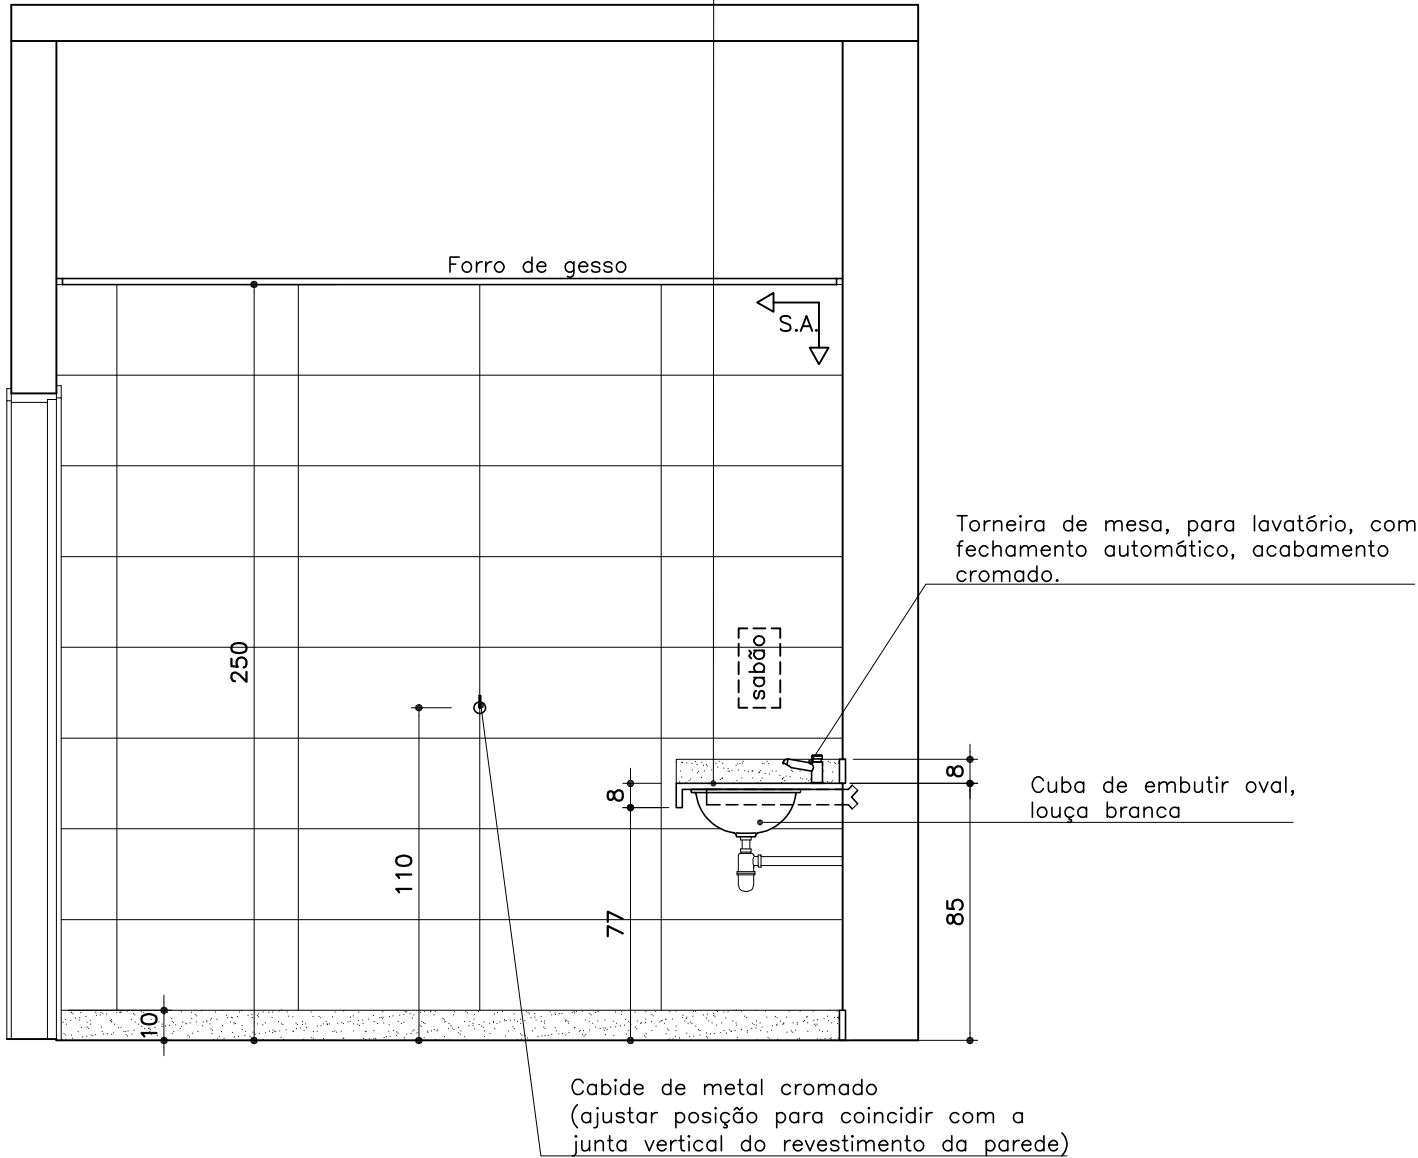

I.S.2  
ELEVÇÃO 01  
ESCALA 1:25

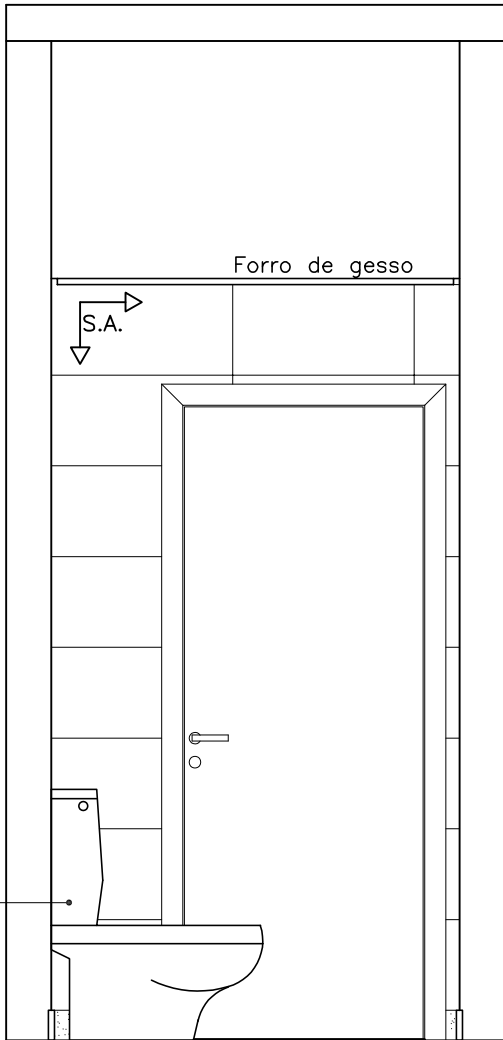

I.S.2  
ELEVÇÃO 02  
ESCALA 1:25

↑ S.A. Início do sentido de assentamento


ACABAMENTOS

- PISO: porcelanato técnico (massa única), antiderrapante, borda retificada, 60x60cm, ref. ELIANE – Coleção Grânulos – Platina NA ou similar. Ver paginação de piso;
- RODAPÉ: em granito Cinza Corumbá ou Andorinha, h=10cm, e=2cm, semi embutido. Acabamento da junção das pedras em meia esquadria;
- PAREDE: cerâmica PEI-III, padrão extra classe A, dimensão aproximada 30x60cm, assentada horizontalmente, cor branca, acabamento brilhante, CECRISA, INCEPA ou similar;
- TETO: forro de gesso acartonado com juntas de dilatação em alumínio. Ver detalhe de forro.

OBSERVAÇÕES:

- CONFERIR MEDIDAS NO LOCAL
- CONSULTAR CADERNO DE ESPECIFICAÇÕES E CADERNO DE LOUÇAS E METAIS;
- PARA MATERIAL EQUIVALENTE AO DA ESPECIFICAÇÃO, DEVE-SE APRESENTAR AMOSTRAS PARA APROVAÇÃO.

MINISTÉRIO PÚBLICO DO ESTADO DE MINAS GERAIS		
PROJETO PADRÃO A5.2		
DETALHAMENTO: ÁREAS MOLHADAS– SANITÁRIOS COMUNS		
CONTEÚDO:	REVISÃO 00	FOLHA:
DESENHO:	10/09/24	05/06

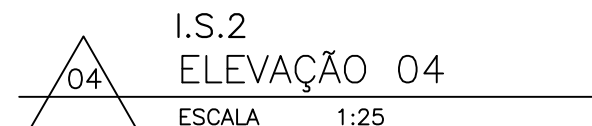

OBSERVAÇÕES:

- CONFERIR MEDIDAS NO LOCAL
- CONSULTAR CADERNO DE ESPECIFICAÇÕES E CADERNO DE LOUÇAS E METAIS;
- PARA MATERIAL EQUIVALENTE AO DA ESPECIFICAÇÃO, DEVE-SE APRESENTAR AMOSTRAS PARA APROVAÇÃO.

<p>MINISTÉRIO PÚBLICO DO ESTADO DE MINAS GERAIS</p> <p>PROJETO PADRÃO A5.2</p>		
<p>DETALHAMENTO: ÁREAS MOLHADAS– SANITÁRIOS COMUNS</p>		
<p>CONTEÚDO: I.S.2 – ELEVAÇÃO 03, ELEVAÇÃO 04 E ESPECIFICAÇÕES</p>	<p>REVISÃO 00</p>	<p>FOLHA:</p>
<p>DESENHO: MARCELLA LORDELLO</p>	<p>10/09/24</p>	<p>06/06</p>