

PAGINAÇÃO DE PISO  
**DET. VESTIÁRIO**  
ESCALA 1:25



↑ S.A. Início do sentido de assentamento

A PA

#### ACABAMENTOS

- **PISO:** porcelanato técnico (massa única), antiderrapante, borda retificada, 60x60cm, ref. ELIANE – Coleção Grânulos – Platina NA ou similar. Ver paginação de piso;
- **RODAPÉ:** em granito Cinza Corumbá ou Andorinha, h=10cm, e=2cm, semi embutido. Acabamento da junção das pedras em meia esquadria;
- **PAREDE:** cerâmica PEI-III, padrão extra classe A, dimensão aproximada 30x60cm, assentada horizontalmente, cor branca, acabamento brilhante, CECRISA, INCEPA ou similar;
- **TETO:** forro de gesso acartonado com juntas de dilatação em alumínio. Ver detalhe de forro.

**PLANTA BASE BANCO**  
ESCALA 1:25

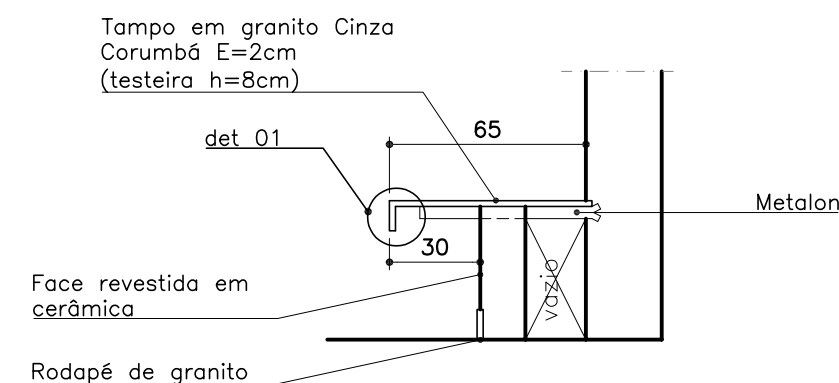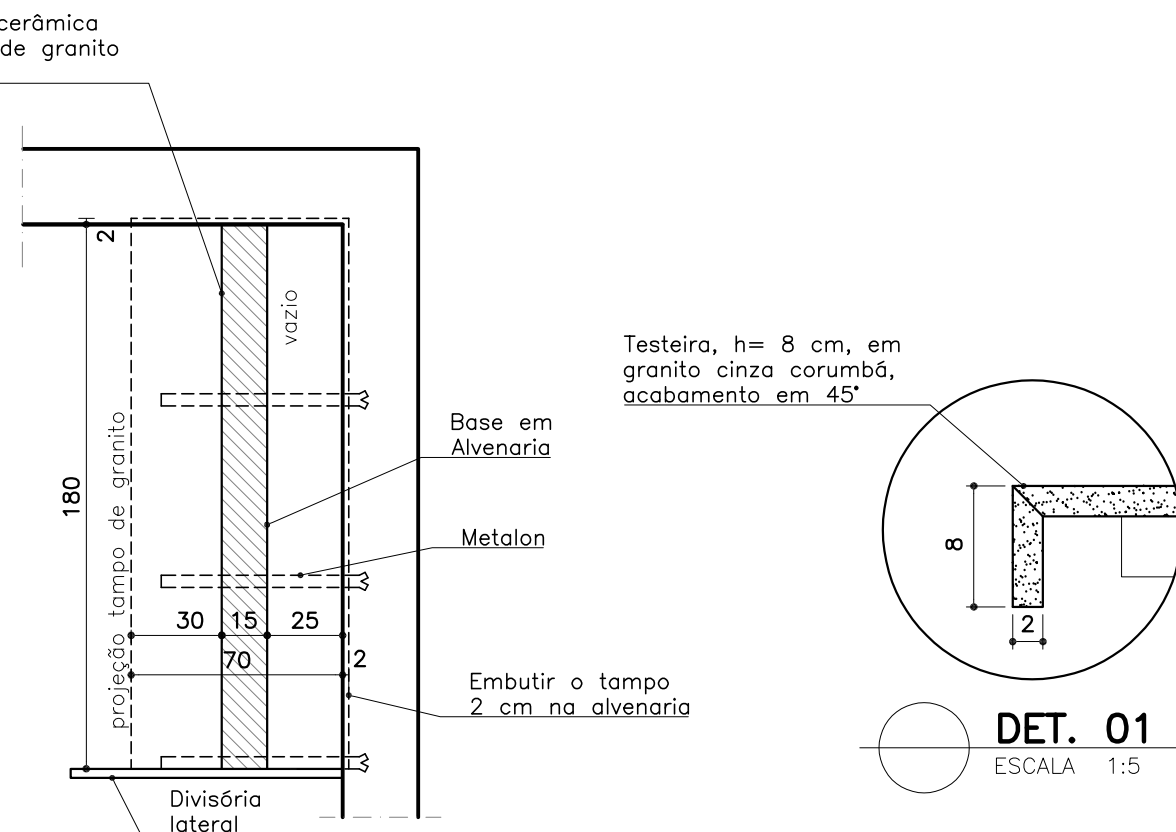

**SEÇÃO BANCO**  
ESCALA 1:25

#### OBSERVAÇÕES:


- CONFERIR MEDIDAS NO LOCAL
- CONSULTAR CADERNO DE ESPECIFICAÇÕES E CADERNO DE LOUÇAS E METAIS;
- PARA MATERIAL EQUIVALENTE AO DA ESPECIFICAÇÃO, DEVE-SE APRESENTAR AMOSTRAS PARA APROVAÇÃO.

MINISTÉRIO PÚBLICO DO ESTADO DE MINAS GERAIS  
**PROJETO PADRÃO A5.2**

DETALHAMENTO: ÁREAS MOLHADAS – VESTIÁRIO

CONTEÚDO: VESTIÁRIO – PAGINAÇÃO DE PISO E ESPECIFICAÇÕES DETALHE BANCO	REVISÃO 00	FOLHA:
DESENHO: MARCELLA LORDELLO	10/09/24	02/04

03/04

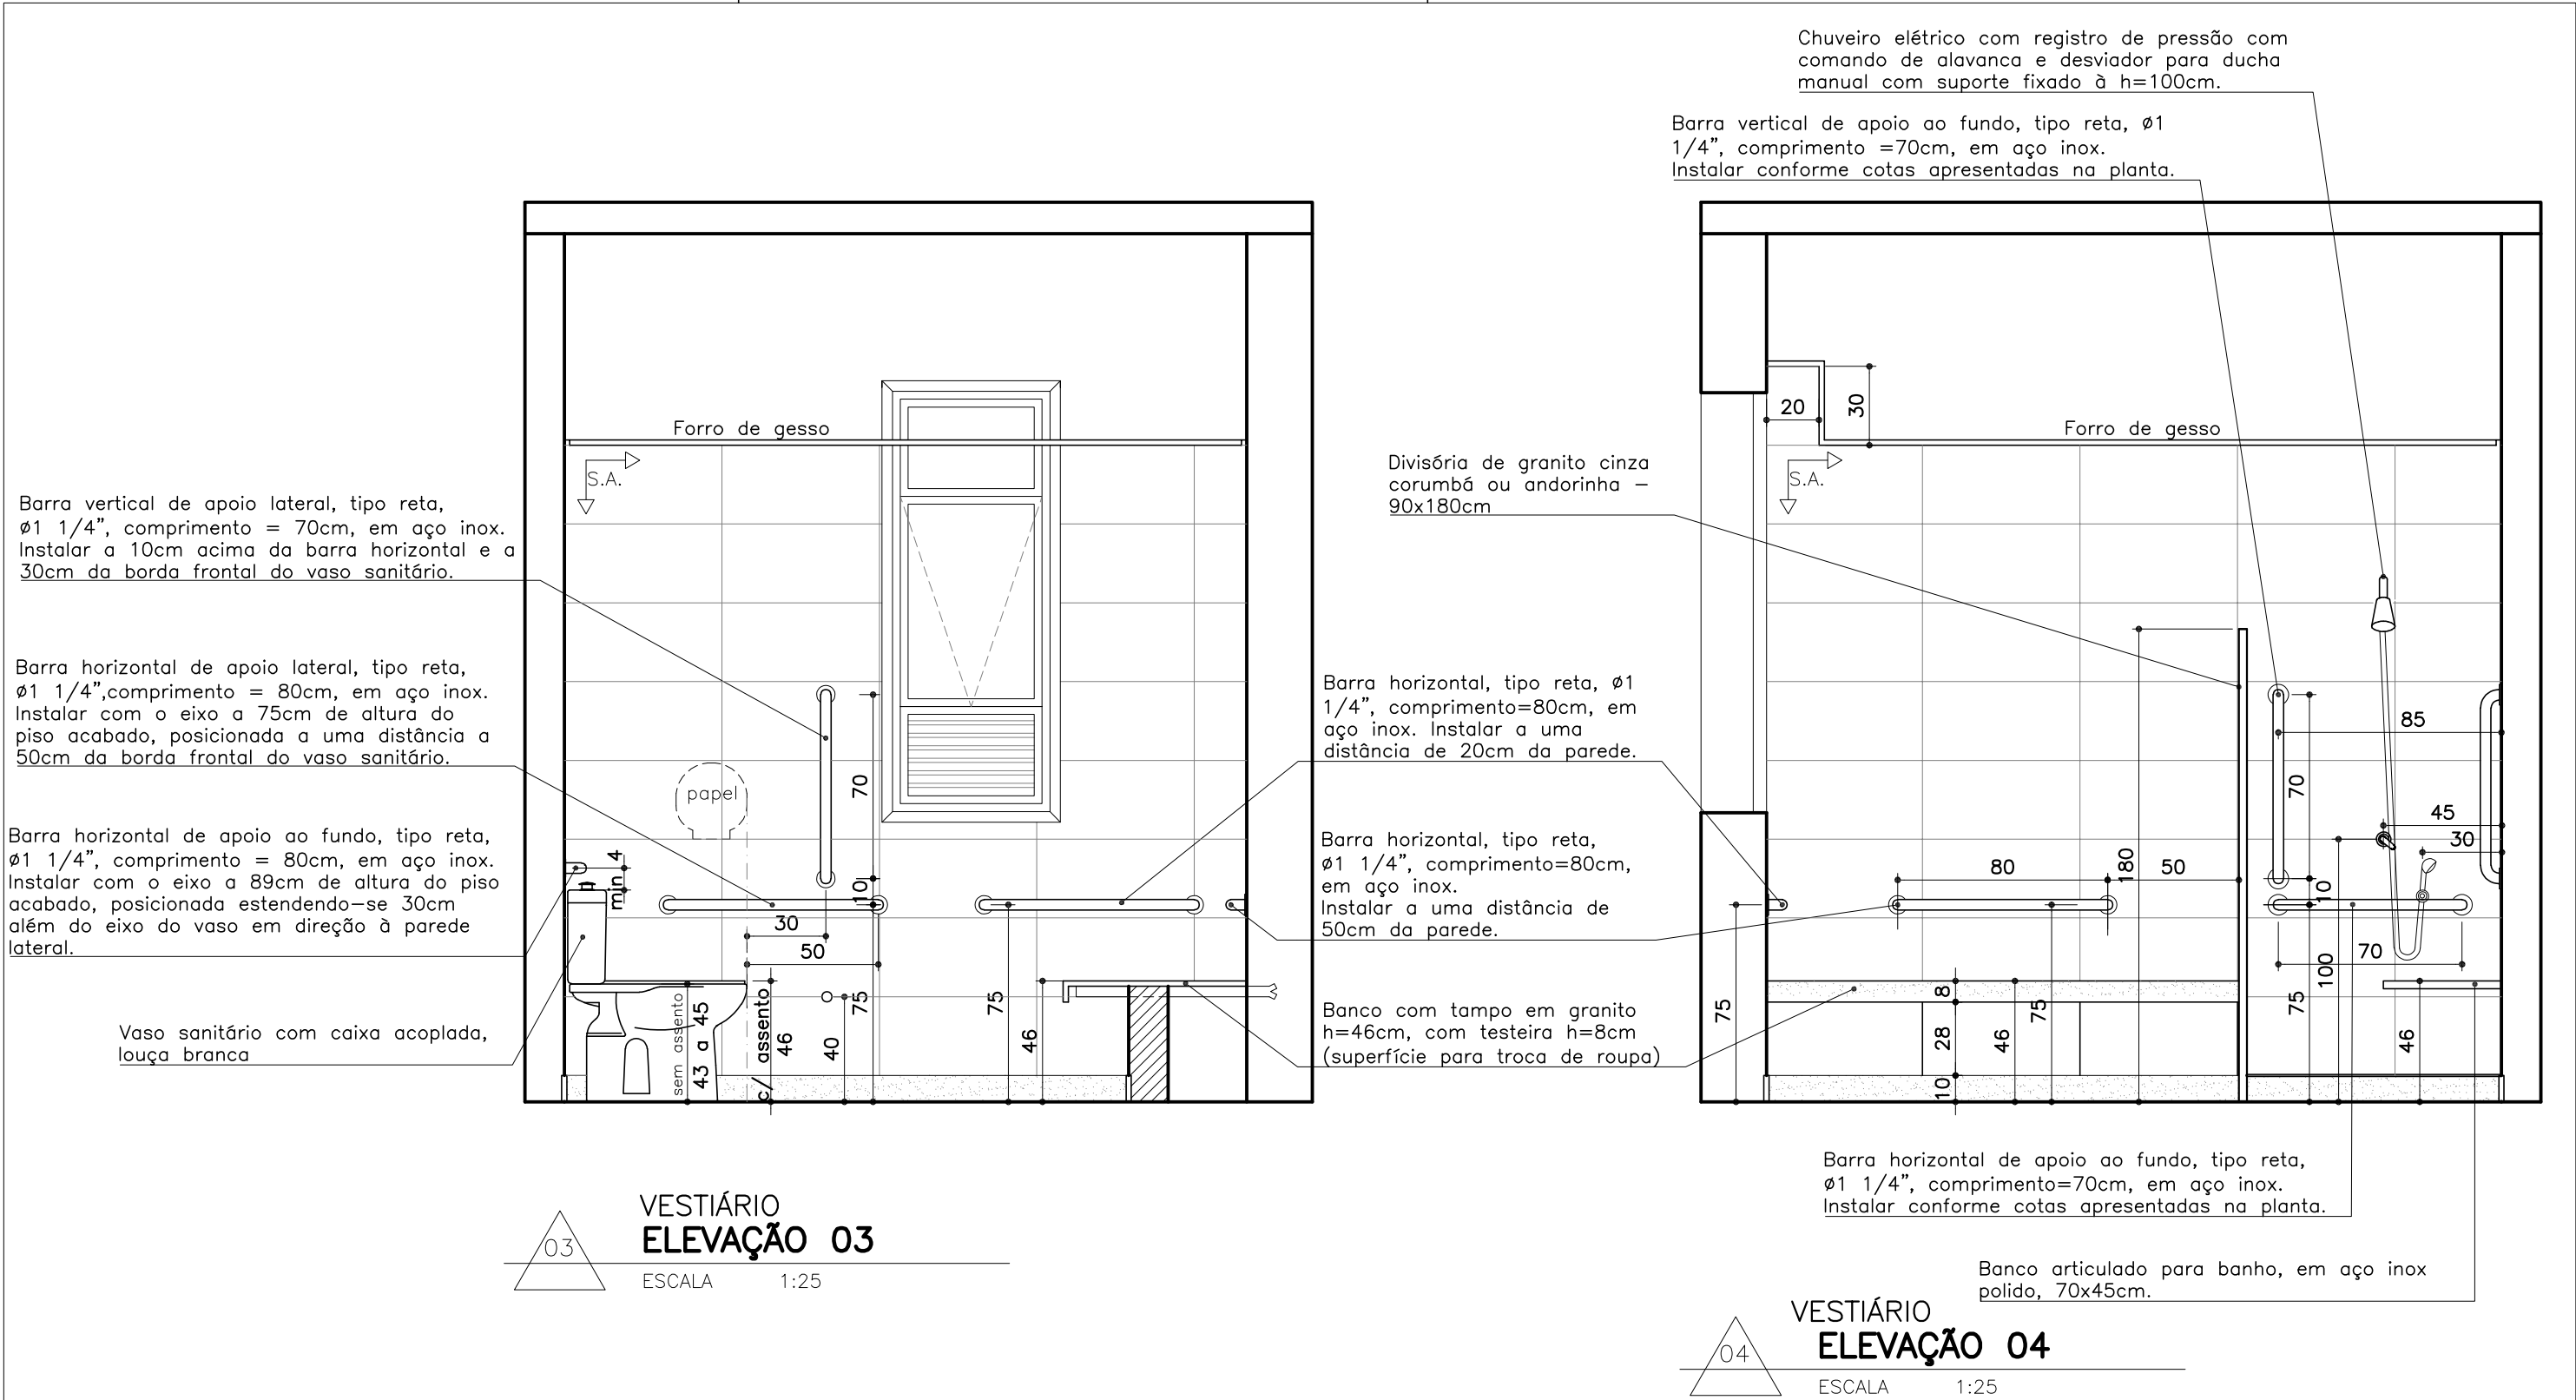

↑ S.A. Início do sentido de assentamento

**ACABAMENTOS**

– **PISO:** porcelanato técnico (massa única), antiderrapante, borda retificada, 60x60cm, ref. ELIANE – Coleção Grânulos – Platina NA ou similar. Ver paginação de piso;

– **RODAPÉ:** em granito Cinza Corumbã ou Andorinha, h=10cm, e=2cm, semi embutido. Acabamento da junção das pedras em meia esquadria;

– **PAREDE:** cerâmica PEI-III, padrão extra classe A, dimensão aproximada 30x60cm, assentada horizontalmente, cor branca, acabamento brilhante, CECRISA, INCEPA ou similar;

– **TETO:** forro de gesso acartonado com juntas de dilatação em alumínio. Ver detalhe de forro.

OBSERVAÇÕES:		
–CONFERIR MEDIDAS NO LOCAL		
–CONSULTAR CADERNO DE ESPECIFICAÇÕES E CADERNO DE LOUÇAS E METAIS;		
–PARA MATERIAL EQUIVALENTE AO DA ESPECIFICAÇÃO, DEVE-SE APRESENTAR AMOSTRAS PARA APROVAÇÃO.		
MINISTÉRIO PÚBLICO DO ESTADO DE MINAS GERAIS		
PROJETO PADRÃO A5.2		
DETALHAMENTO: ÁREAS MOLHADAS – VESTIÁRIO		
CONTEÚDO: VESTIÁRIO – ELEVAÇÃO 03, ELEVAÇÃO 04 E ESPECIFICAÇÕES	REVISÃO 00	FOLHA:
DESENHO: MARCELLA LORDELLO	10/09/24	04/04