

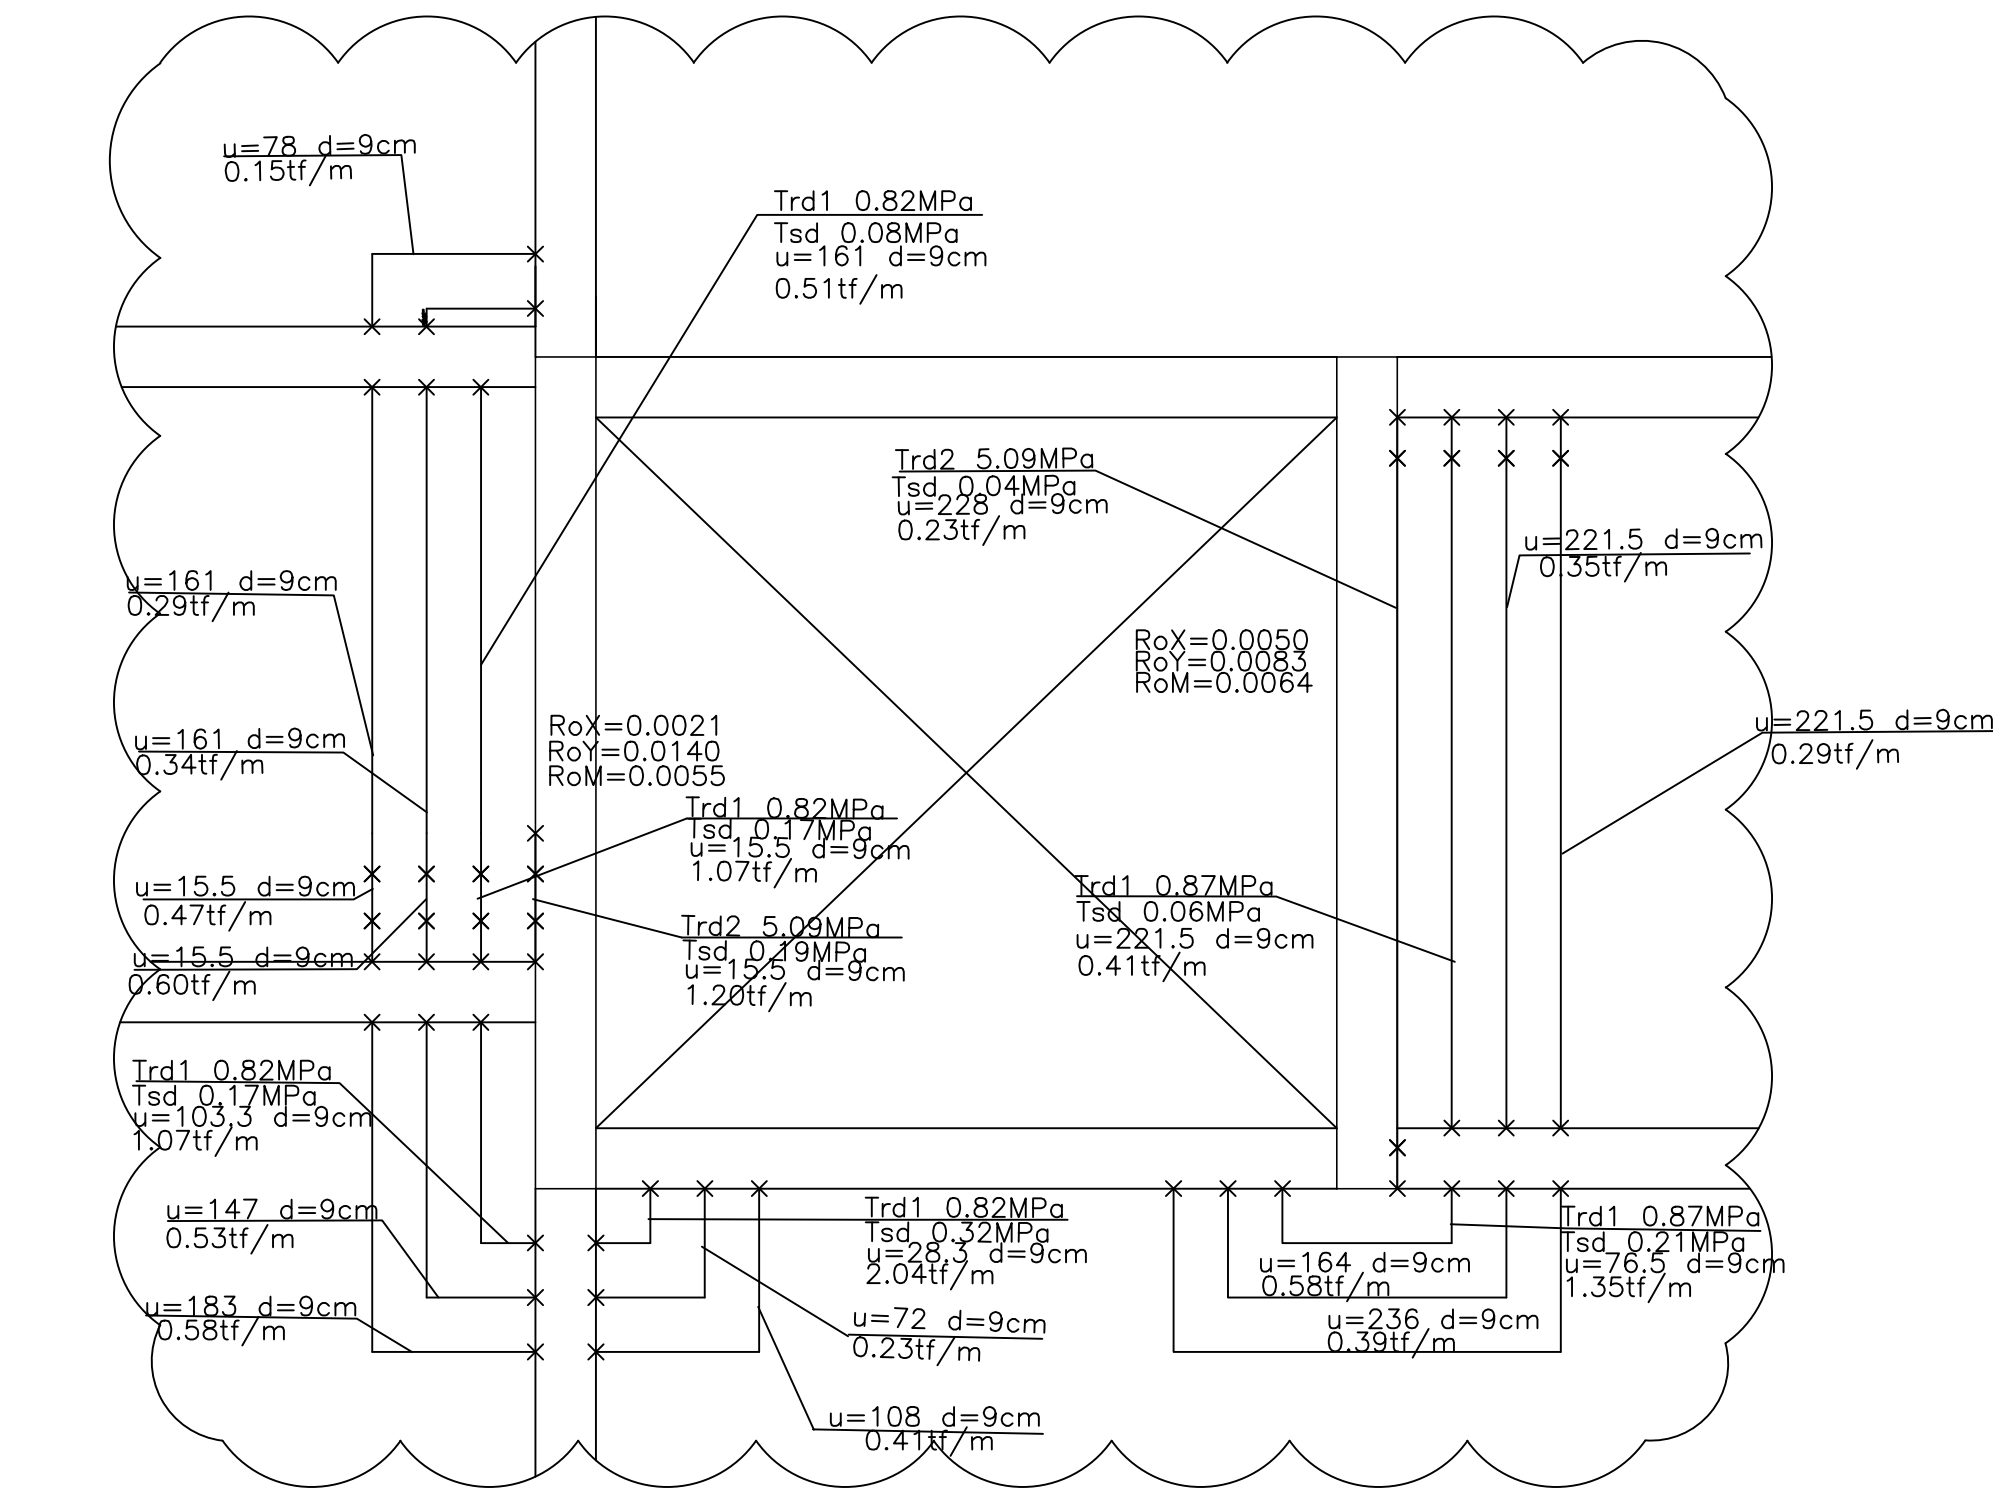


CONFIRMAÇÃO DAS PUNHAS - PUNÇÃO ALÍQUOTA

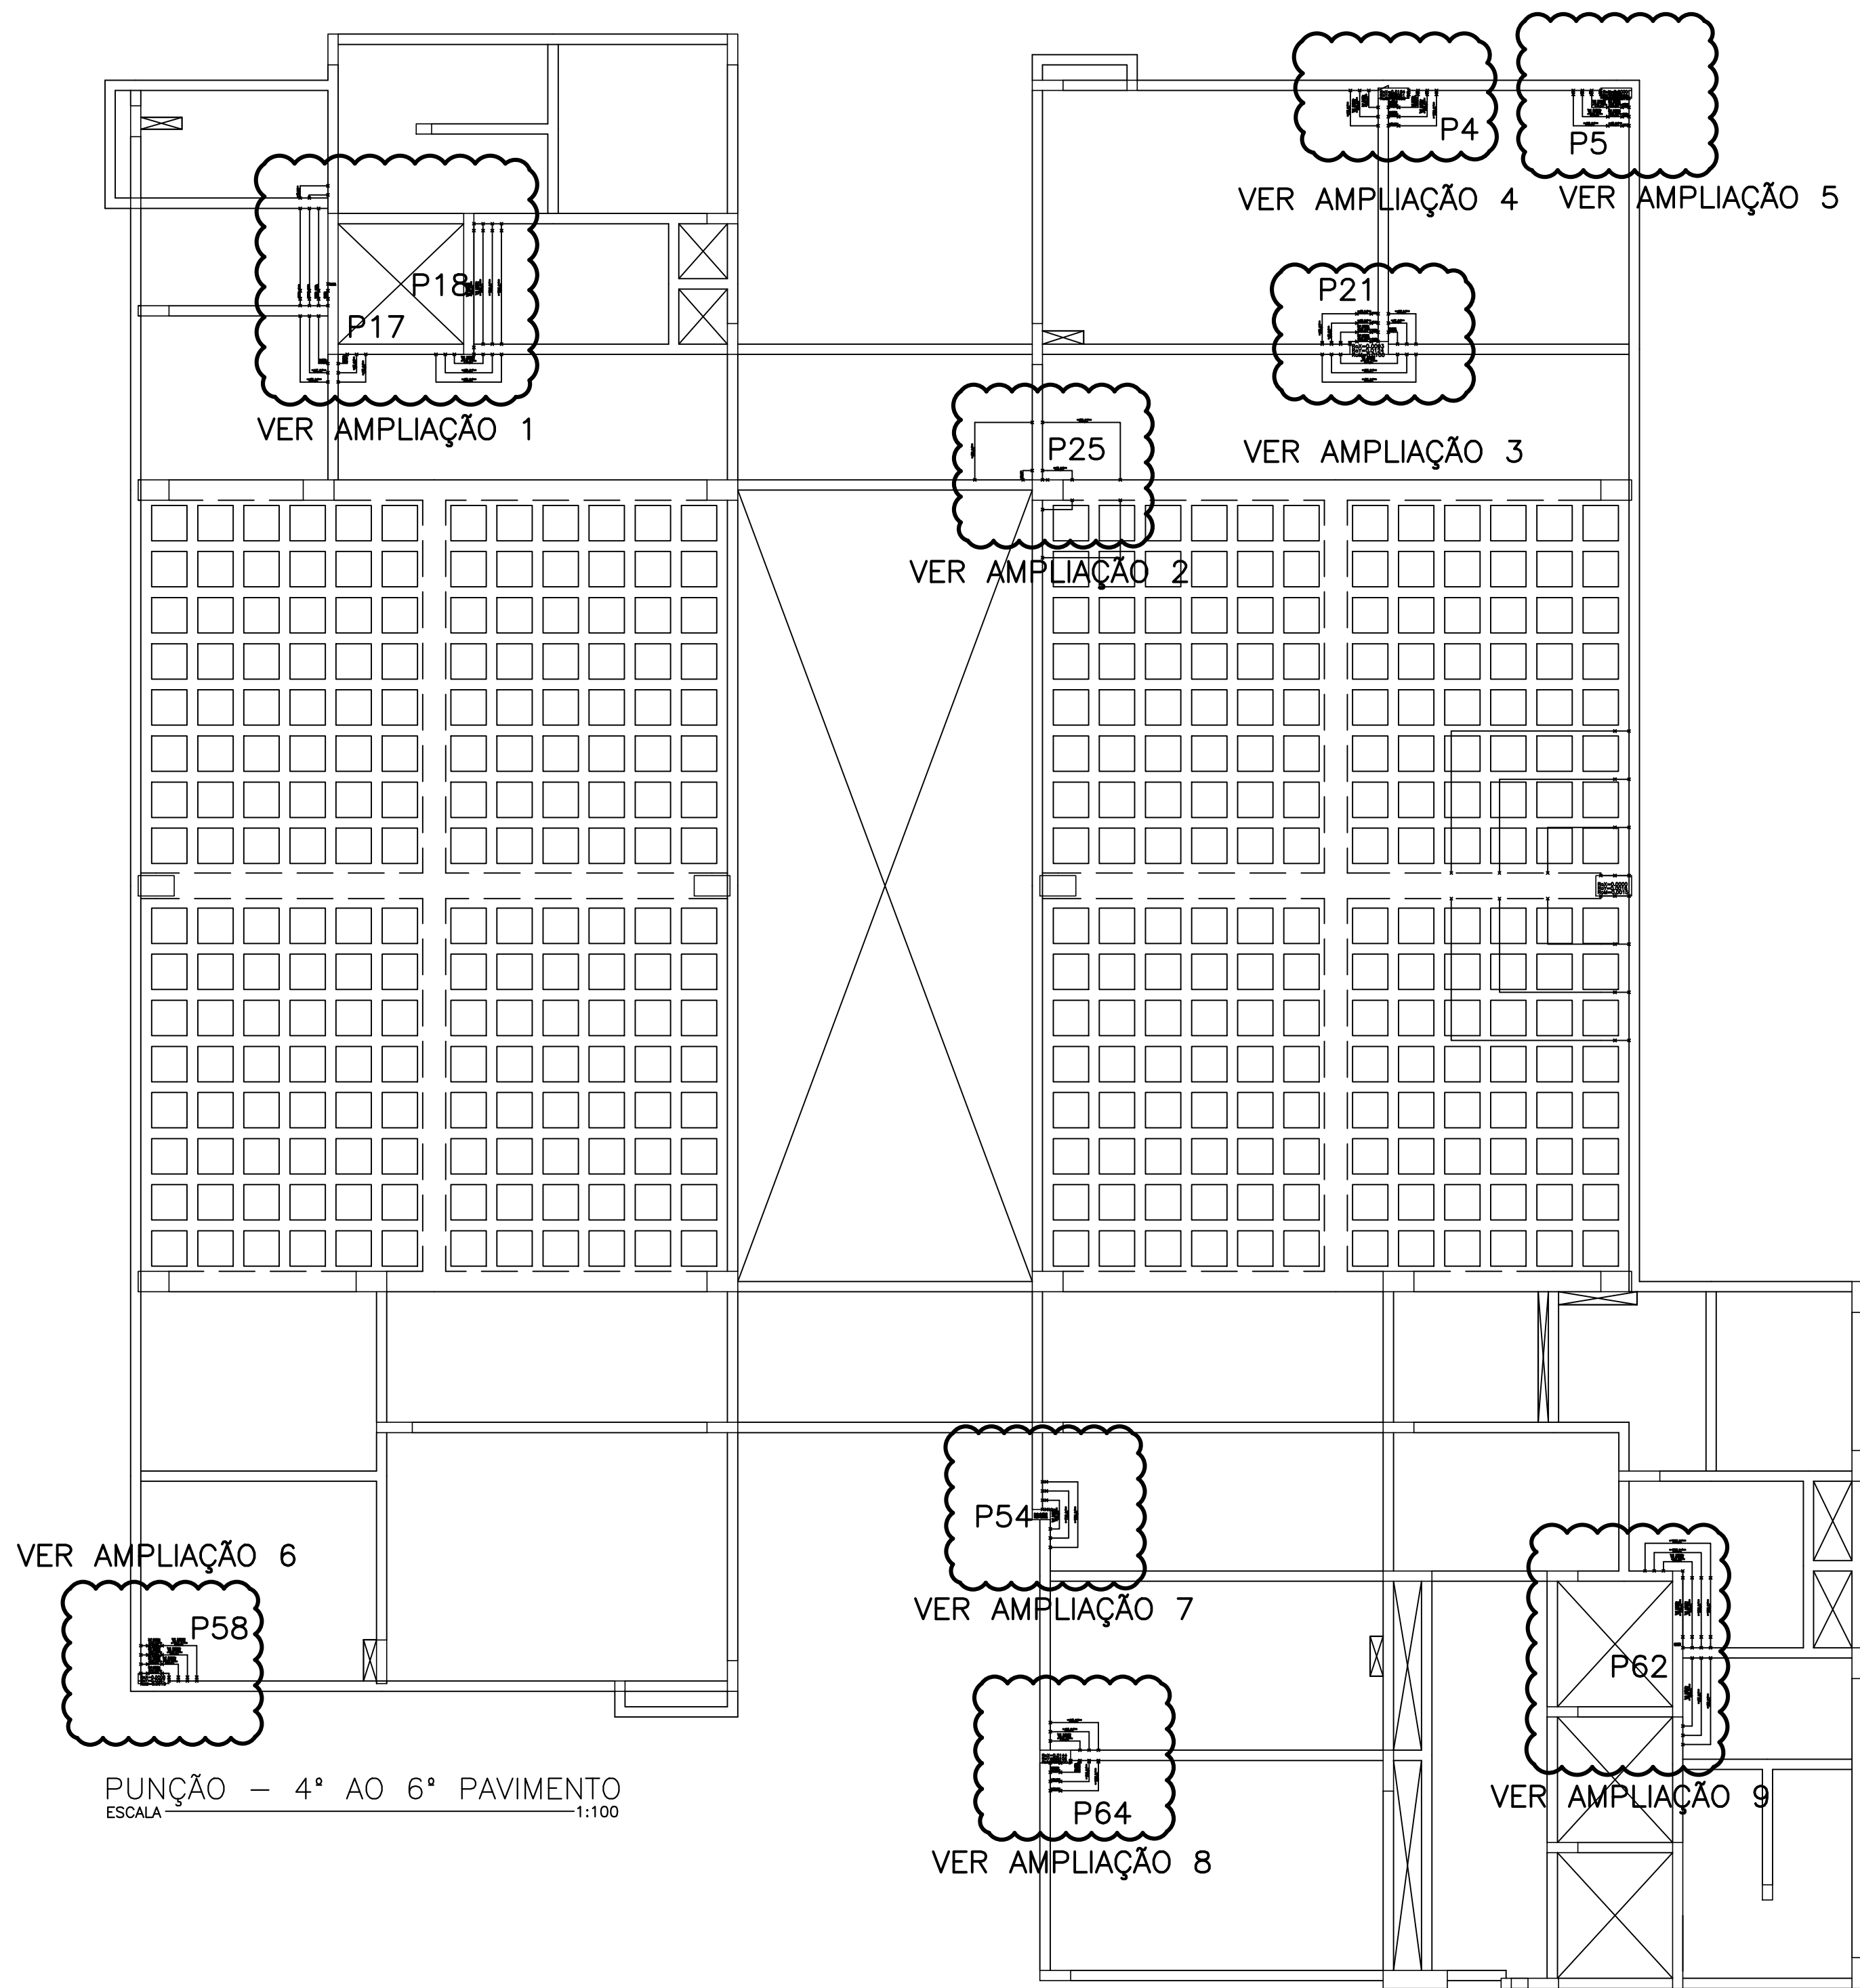


AMPLIAÇÃO 1

ESCALA 1:25

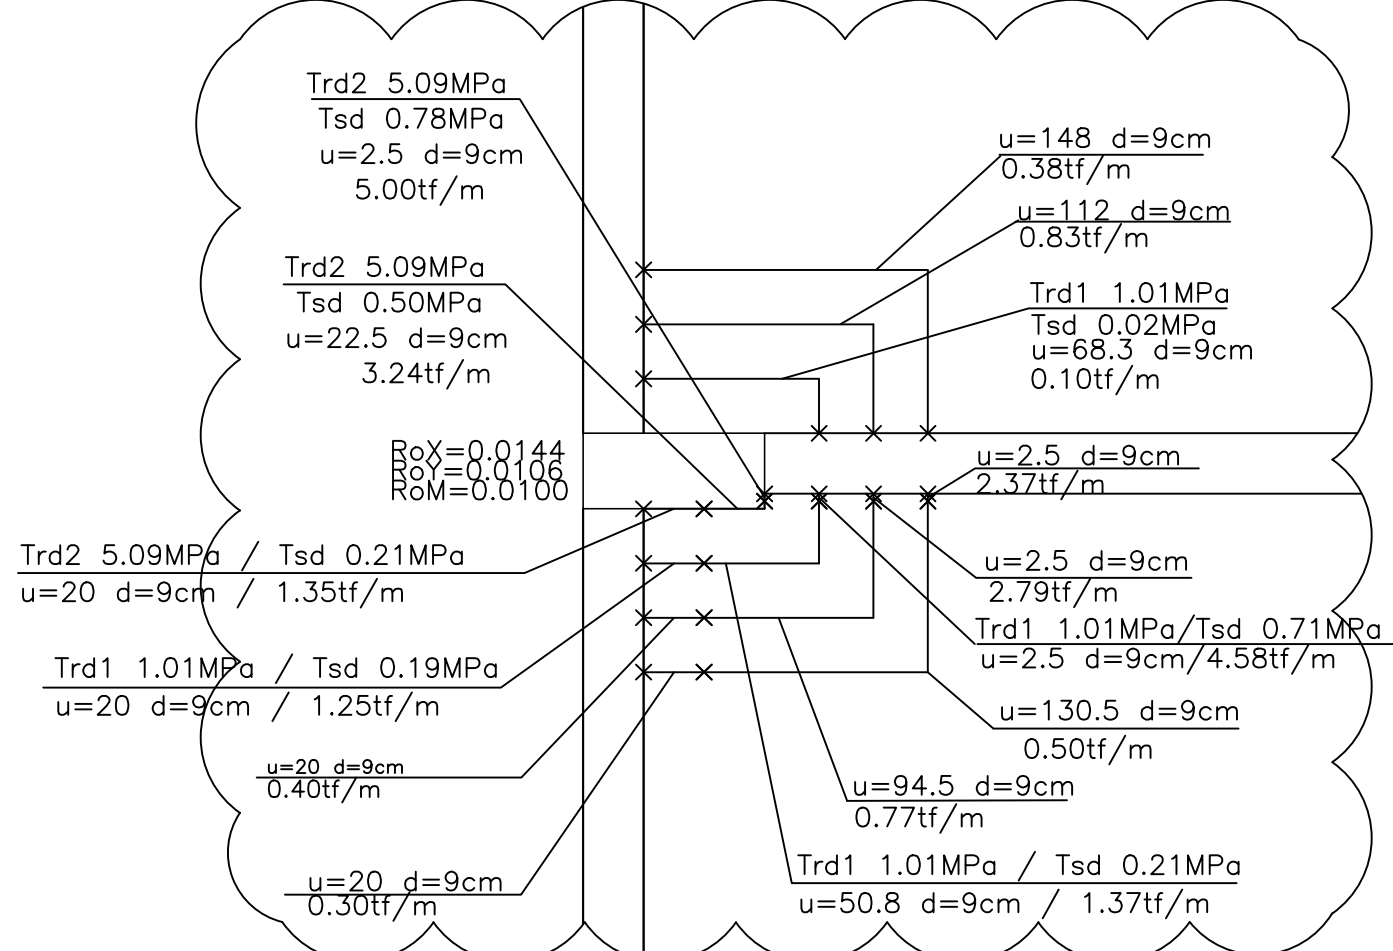


AMPLIAÇÃO 8

ESCALA 1:25

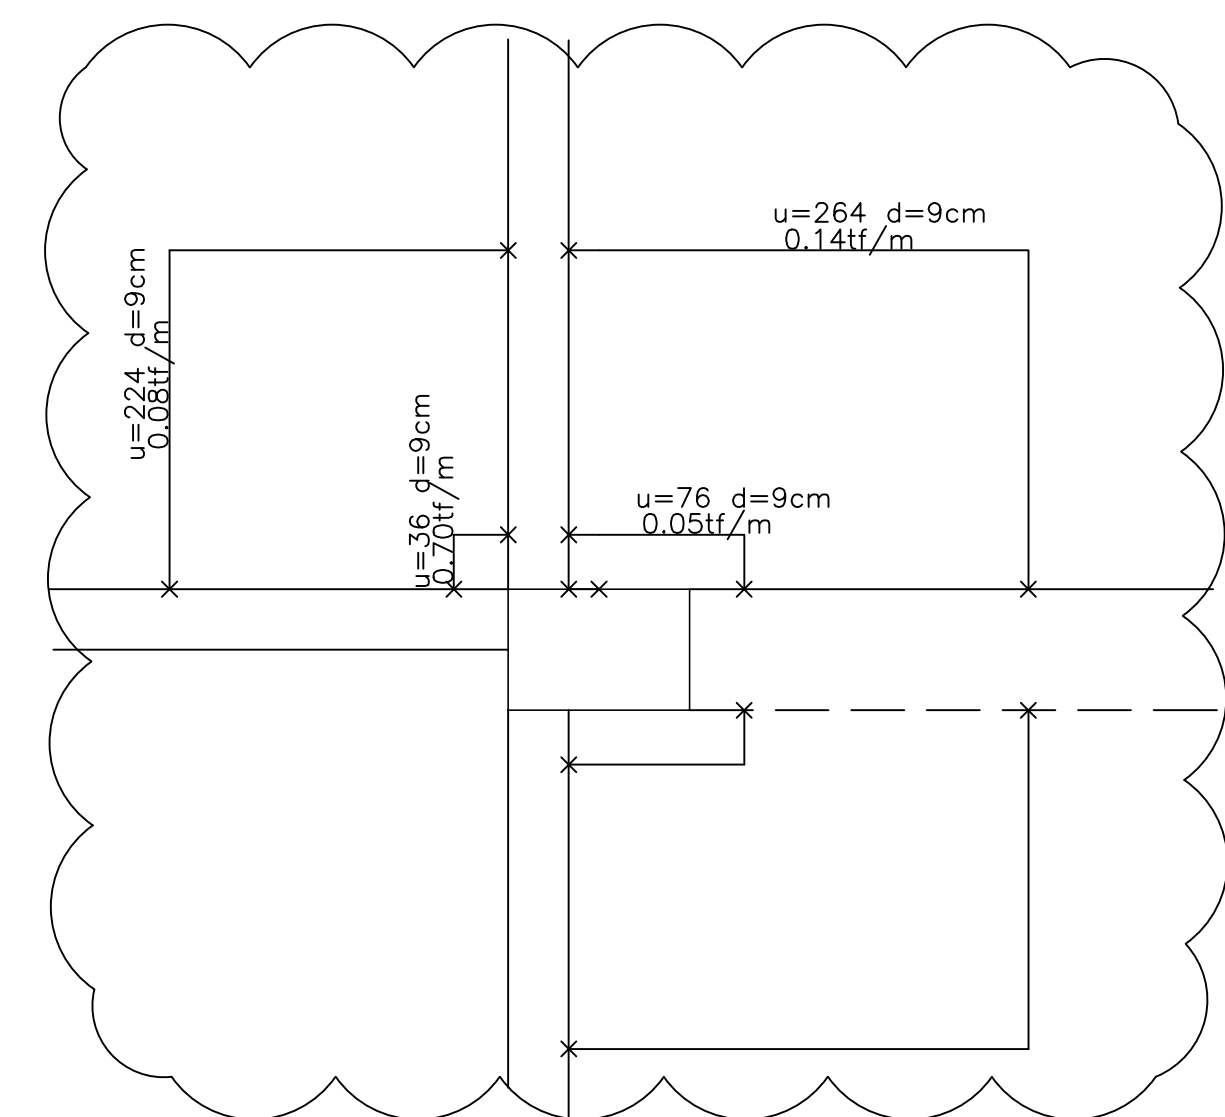


AMPLIAÇÃO 2

ESCALA 1:25

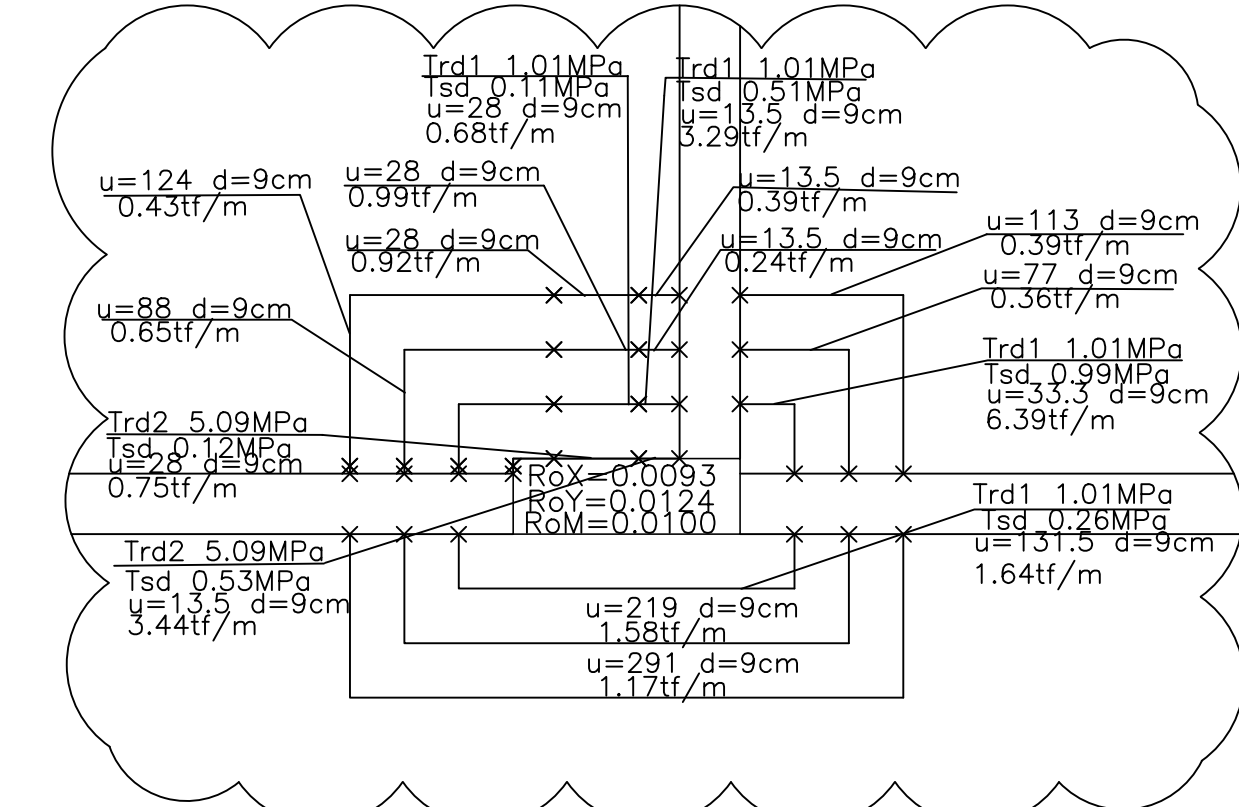


AMPLIAÇÃO 3

ESCALA 1:25

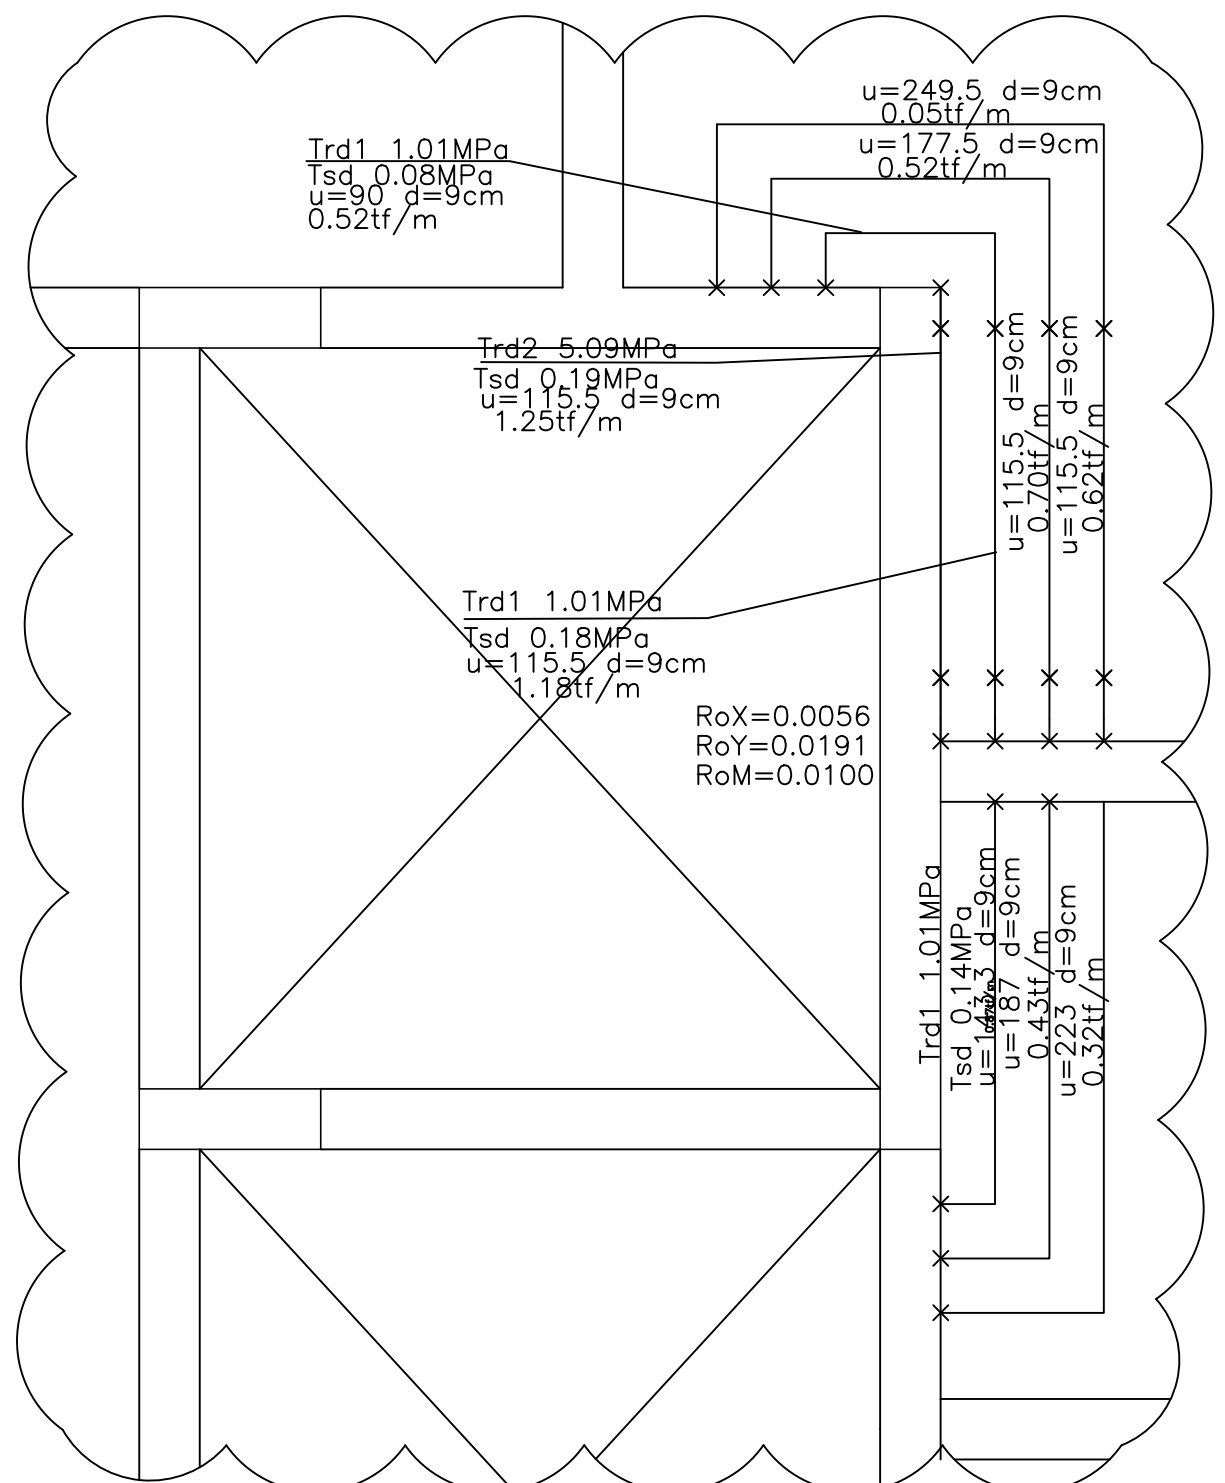


AMPLIAÇÃO 9

ESCALA 1:25

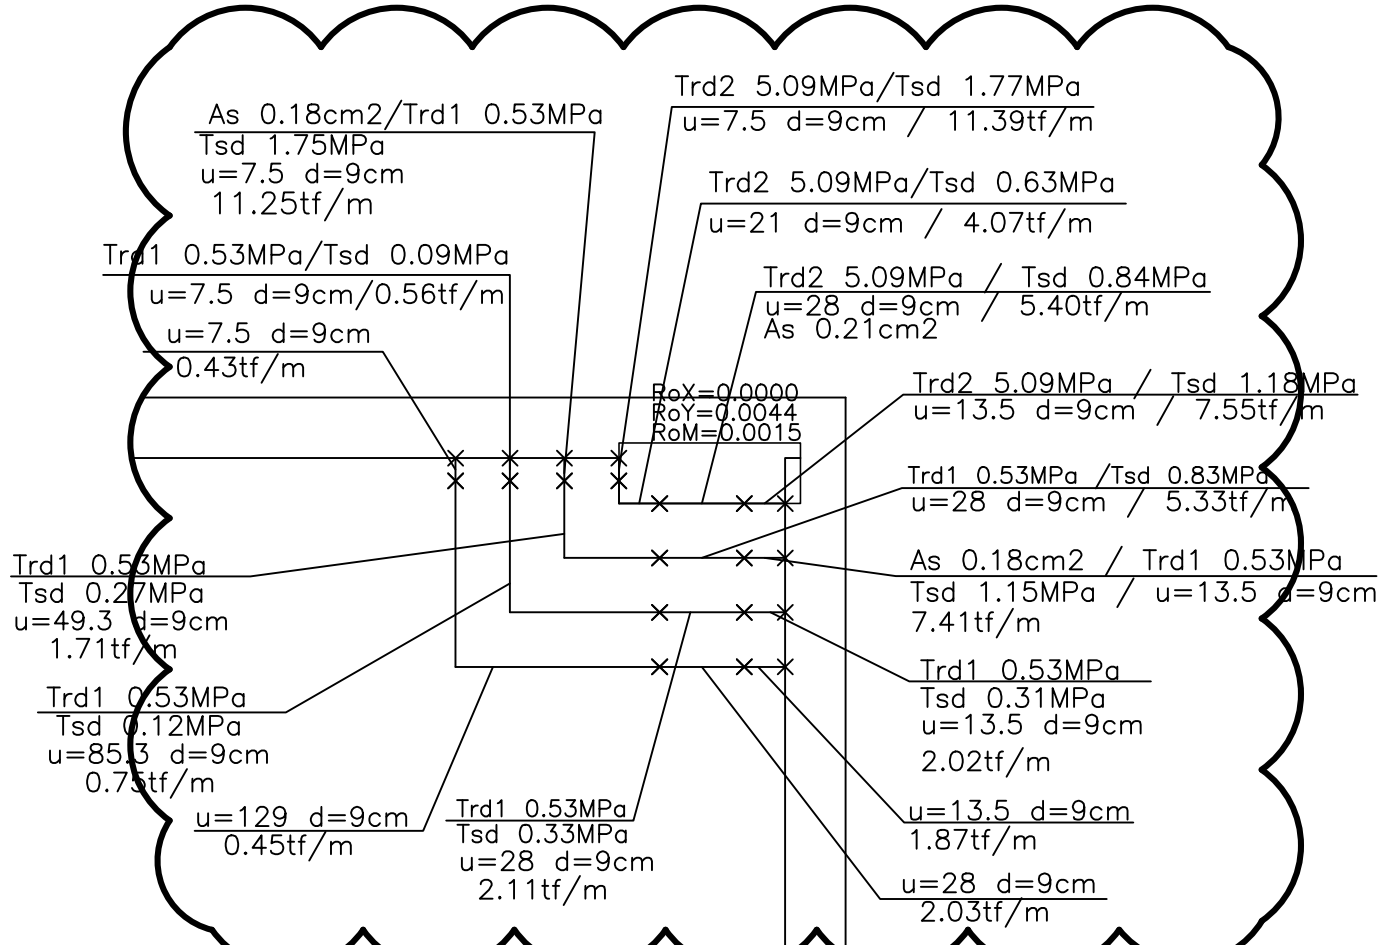


AMPLIAÇÃO 5

ESCALA 1:25

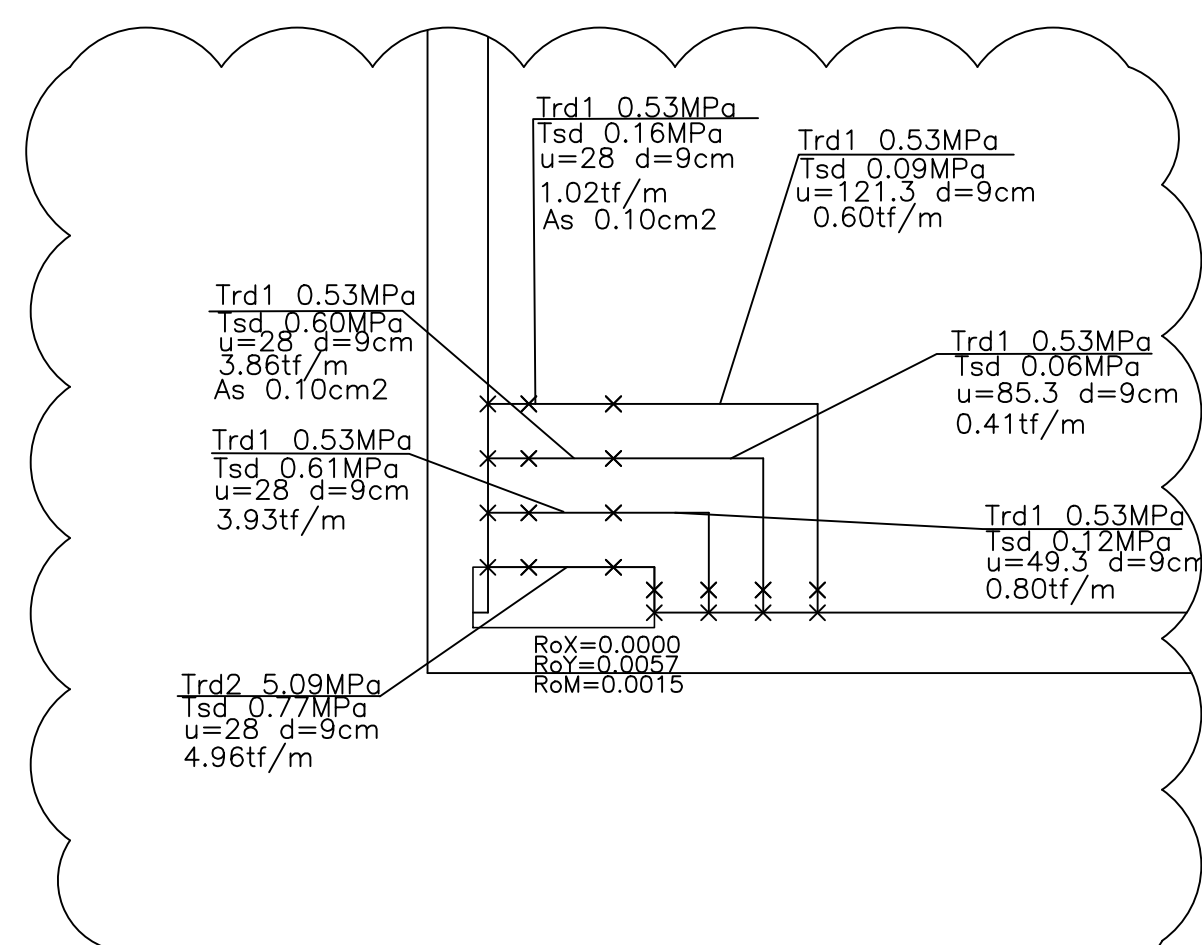


AMPLIAÇÃO 6

ESCALA 1:25

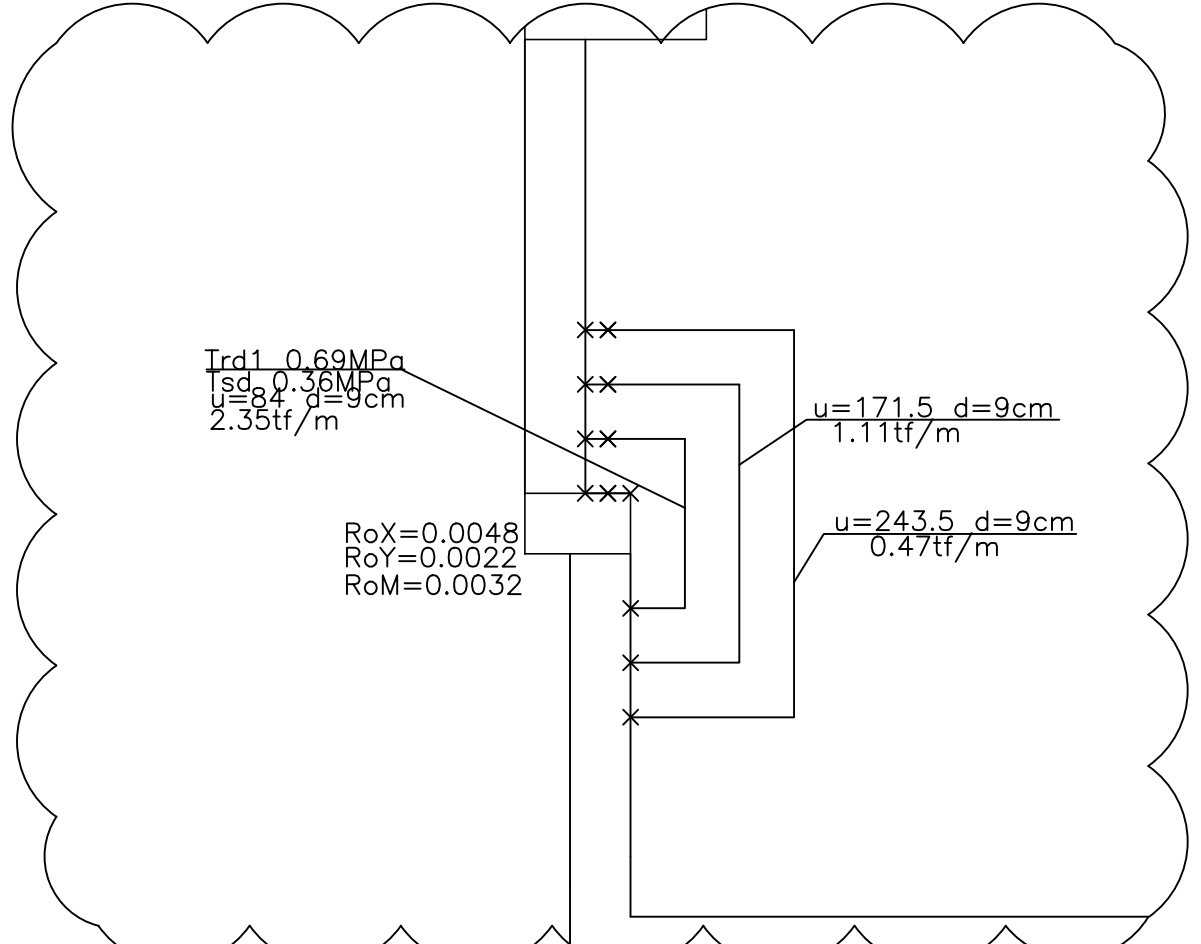

AMPLIAÇÃO 7

ESCALA 1:25

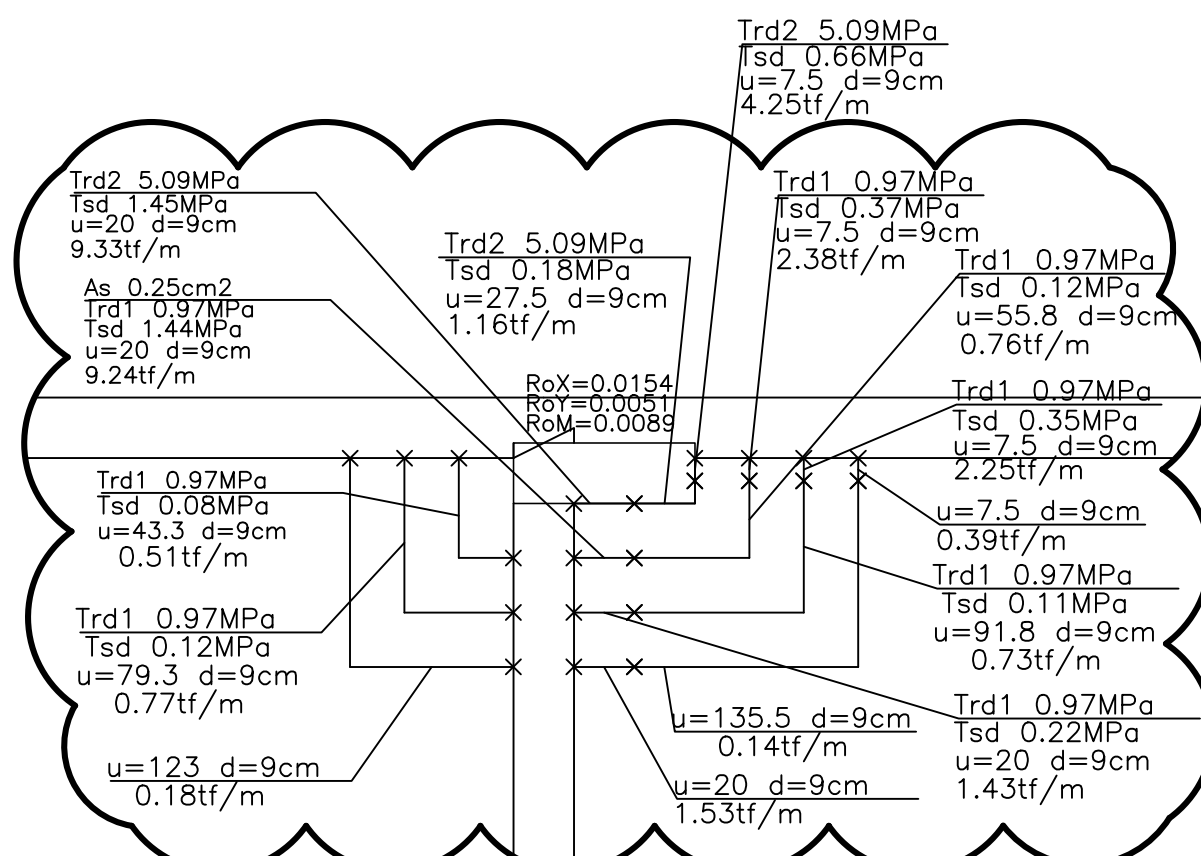

AMPLIAÇÃO 4

ESCALA 1:25

EXE	01	CONFORMIDADE: PRANCHAS ANEXO CRIADAS NA REV-01	EFICÁCIA	04/03/21
EXE	00			
TIPO	REV	DESCRIÇÃO	DESENHO	DATA
REVISÕES				
MINISTÉRIO PÚBLICO DO ESTADO DE MINAS GERAIS SEDE DAS PROMOTORIAS DE JUSTIÇA DE JUIZ DE FORA				
ENDEREÇO:			ÁREA TERRENO:	
RUA JOSÉ CALIL AHOUGI, LOTE F, BAIXADA DO PARAIBUNA			2.996,30m2	
PROPRIETÁRIO:			ÁREA CONSTRUÍDA:	
			7.266,36m2	
			CNPJ:	
PROCURADORIA GERAL DE JUSTIÇA DO ESTADO DE MINAS GERAIS			20.971.057/0001-45	
PROJETO DE ESTRUTURA DE CONCRETO ARMADO				
EMPRESA:			CNPJ:	
ENGENHEIRO FABRÍCIO SILVA LIMA CREA: 80.082/D-MG EFICÁCIA PROJETOS E CONSULTORIA LTDA			06.301.115/0001-00	
RESPONSÁVEL TÉCNICO:			CREA:	
NELSON URIAS PINTO GARIGLIO DA SILVA			82.624/D-MG	
CONTEÚDO:			DATA:	
ANEXO A ESFORÇOS DE PUNÇÃO DAS LAJES 4º AO 6º PAVIMENTO			04/03/21	
			FOLHA:	
			02/03	