


CONTROLE DAS FOLHAS - PROJETO DE CONCRETO ARMADO				
NO	QUANT	DATA	FEITO POR	REVISÃO
01	01	18/12/20	ENG. FABRÍCIO SILVA LIMA	01
02	01	24/07/20	REV. P. J. BAIXADA DO PARAIBUNA	01
03	01	03/07/20	REV. P. J. BAIXADA DO PARAIBUNA	01
04	01	25/04/20	REV. P. J. BAIXADA DO PARAIBUNA	01
05	01	20/02/20	REV. P. J. BAIXADA DO PARAIBUNA	01
06	01	21/11/19	REV. P. J. BAIXADA DO PARAIBUNA	01

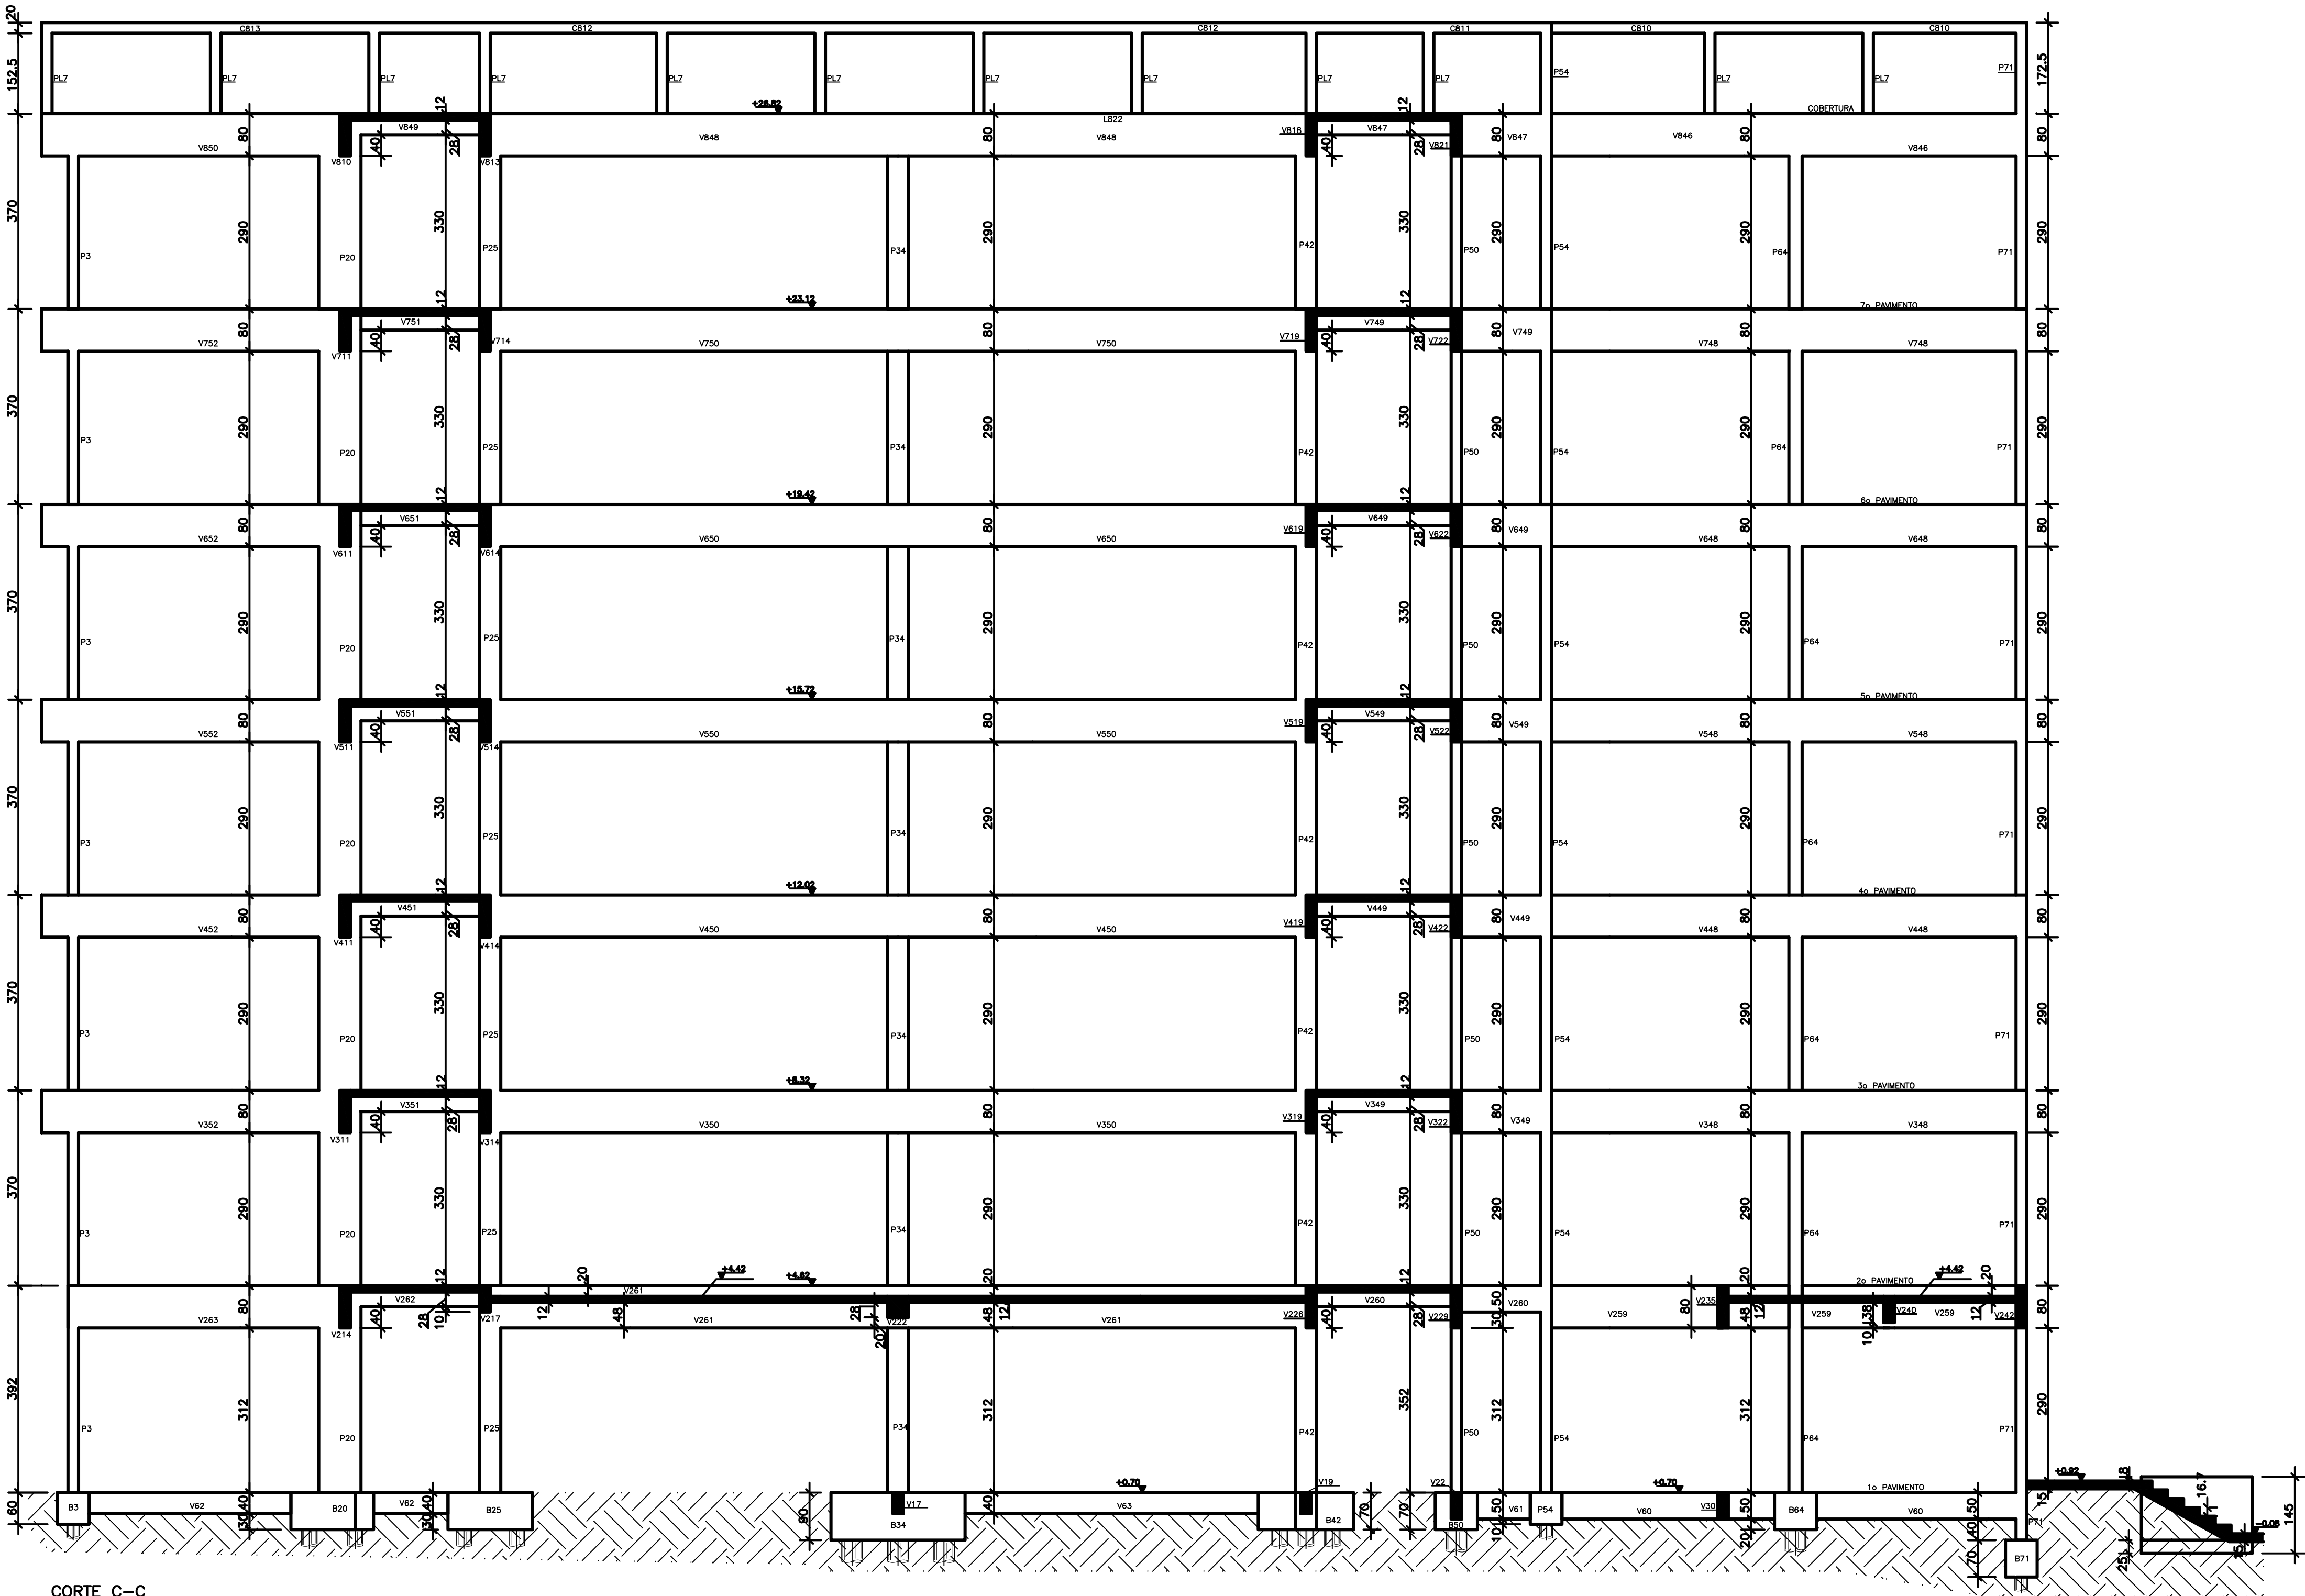

CORTE C-C
Esc. 1:75

CARGAS	
ACIDENTAIS	
ESCALADA	0,30 tf/m ²
COBERTURA RESERVATÓRIO	0,05 tf/m ²
RESERVATÓRIO	0,10 tf/m ²
BARRILETE	0,05 tf/m ²
COBERTURA - L822,823,826=	0,05 tf/m ²
COBERTURA - PROJ. DAS CONDENSADORAS	0,05 tf/m ²
COBERTURA - DEMAIS LAJES	0,05 tf/m ²
3o AO 7o PAVIMENTOS	0,25 tf/m ²
2o PAVIMENTO - L218,L225	0,15 tf/m ²
2o PAVTO - L205,206,207,213,214=	0,15 tf/m ²
=L221,222,228,229,244,245,246=	0,15 tf/m ²
=L249oL253_	0,15 tf/m ²
2o PAVIMENTO - DEMAIS LAJES	0,25 tf/m ²
PERMANENTES (EXCETO PESO PRÓPRIO)	
ESCALADA	0,10 tf/m ²
COBERTURA RESERVATÓRIO	0,20 tf/m ²
RESERVATÓRIO	1,50 tf/m ²
BARRILETE	0,20 tf/m ²
COBERTURA - L822,823,826=	0,31 tf/m ²
COBERTURA - PROJ. DAS CONDENSADORAS	0,55 tf/m ²
COBERTURA - L812,L825	0,15 tf/m ²
COBERTURA - DEMAIS LAJES	0,05 tf/m ²
3o AO 7o PAVIMENTOS	0,15 tf/m ²
2o PAVIMENTO - L218,L225	0,21 tf/m ²
2o PAVTO - L205,206,207,213,214=	0,22 tf/m ²
=L221,222,228,229,244,245,246=	0,22 tf/m ²
=L249oL253_	0,15 tf/m ²
2o PAVIMENTO - DEMAIS LAJES	0,15 tf/m ²
PESOS ESPECÍFICOS	
CONCRETO	2,50 tf/m ³
ALVENARIAS	1,30 tf/m ³

- NOTAS
- DIMENSÕES EM CENTÍMETROS, ELEVÇÕES EM METROS
 - CONCRETO ESTRUTURAL:
Fck>= 20 MPa (ESTACAS TIPO RAIZ) - ARGAMASSA:
CONSUMO DE CIMENTO>=600,0kg/m³; RELAÇÃO A/C ENTRE 0,5 E 0,6;
AGREGADO - AREIA.
Fck>= 30 MPa (DEMAIS ELEMENTOS ESTRUTURAIS): CONSUMO DE CIMENTO
CONSUMO DE CIMENTO >=320,0kg/m³.
 - FATOR ÁGUA/CIMENTO MÁXIMO: 0,60
 - CLASSE DE AGRESSIVIDADE II - URBANA
 - MÓDULO DE ELASTICIDADE INICIAL A 28 DIAS IGUAL A 30670 MPa
 - REALIZAR OS PROCEDIMENTOS DE CURA, RETIRADA DE FORMAS E DO
ESCORAMENTO CONFORME NBR 14931:2004 E MEMORIAL DESCRITIVO.
PROCEDER COM A CURA ÚMIDA POR NO MÍNIMO 07 (SETE) DIAS OU
UTILIZAR A CURA QUÍMICA DOS ELEMENTOS DE CONCRETO.
 - A EXECUÇÃO DA ESTRUTURA DEVERÁ CONTAR COM O ACOMPANHAMENTO DE UM
TECNOLOGISTA DE CONCRETO
 - O ENGENHEIRO RESPONSÁVEL PELA OBRA DEVERÁ OBEDECER AS
RECOMENDAÇÕES DAS NORMAS TÉCNICAS APLICÁVEIS, DEDICANDO ESPECIAL
ATENÇÃO ÀS SEGUINTE ATIVIDADES:
8.1. CONCRETO: PREPARO, CONTROLE, RECEBIMENTO, TRANSPORTE,
LANÇAMENTO, ADENSAMENTO E CURA
8.2. FORMA: CONFERÊNCIA DAS MEDIDAS E POSIÇÕES, LIMPEZA,
ESTANQUEIDADE, SATURAÇÃO DAS FORMAS ABSORVENTES (RETIRAR
EXCESSO DE ÁGUA), CUIDADO COM O USO DOS DESMOLDANTES
E RETIRADA DAS FORMAS
8.3. ARMAÇÃO: LIMPEZA, MONTAGEM, COBRIMENTO (USO DE ESPAÇADORES
PLÁSTICOS ADEQUADOS), E GARANTIA DA POSIÇÃO DAS ARMADURAS
ANTES E DURANTE A CONCRETAGEM
 - COBRIMENTO MÍNIMO DA ARMADURA:
LAJES=2,0cm; VIGAS E PILARES=2,5cm; BLOCOS=5,0CM; ESTACAS=4,0cm.
OBRA COM RÍGIDO CONTROLE DE QUALIDADE.
 - RECOMENDA-SE QUE OS MATERIAIS (AÇO E CONCRETO) UTILIZADOS
NESTE PROJETO SEJAM SUBMETIDOS A ENSAIOS TECNOLÓGICOS
 - PREVER DRENAGEM E/OU IMPERMEABILIZAÇÃO PARA AS CORTINAS
(CONTENÇÕES).
 - CONFERIR MEDIDAS NO LOCAL.

EXE	01	AVALIAÇÃO DE CONFORMIDADE	EFICÁCIA	18/12/20	
EXE	00	PROJETO EXECUTIVO – LICITAÇÃO OBRA	EFICÁCIA	31/07/20	
REVCOMP	02	REVISÃO PROJETO EXECUTIVO – REF EXE 2	EFICÁCIA	24/07/20	
REVCOMP	01	REVISÃO PROJETO EXECUTIVO – REF EXE	EFICÁCIA	03/07/20	
REVCOMP	00	EMISSION INICIAL EXECUTIVO	EFICÁCIA	25/04/20	
ANT	01	REVISÃO ANTEPROJETO	EFICÁCIA	20/02/20	
ANT	00	EMISSION INICIAL ANTEPROJETO	EFICÁCIA	21/11/19	
TIPO	REV	DESCRIÇÃO	DESENHO	DATA	
REVISÕES					
MINISTÉRIO PÚBLICO DO ESTADO DE MINAS GERAIS SEDE DAS PROMOTORIAS DE JUSTIÇA DE JUIZ DE FORA					
ENDEREÇO: RUA JOSÉ CALIL AHOUGI, LOTE F, BAIXADA DO PARAIBUNA			ÁREA TERRENO: 2.996,30m2		
			ÁREA CONSTRUÍDA: 7.266,36m2		
PROPRIETÁRIO:			CNPJ: 20.971.057/0001-45		
PROCURADORIA GERAL DE JUSTIÇA DO ESTADO DE MINAS GERAIS					
PROJETO DE ESTRUTURA DE CONCRETO ARMADO					
EMPRESA: ENGENHEIRO FABRÍCIO SILVA LIMA CREA: 80.082/D–MG EFICÁCIA PROJETOS E CONSULTORIA LTDA			CNPJ: 06.301.115/0001-00		
RESPONSÁVEL TÉCNICO:			CREA: 82.624/D–MG		
NELSON URIAS PINTO GARIGLIO DA SILVA					
CONTEÚDO: CORTE CC – –			DATA: 18/12/20		FOLHA: 15/126
			ESCALA: 1:75		