


O CHUVEIRO DOS VESTIÁRIOS ACESSÍVEIS, BANHO 2 E BANHO 3, DEVERÃO POSSUIR REGISTRO DE PRESSÃO COM COMANDO DE ALAVANCA (H=100cm) E DESVIADOR PARA DUCHA MANUAL COM SUPORTE FIXADO A 1m DO PISO.

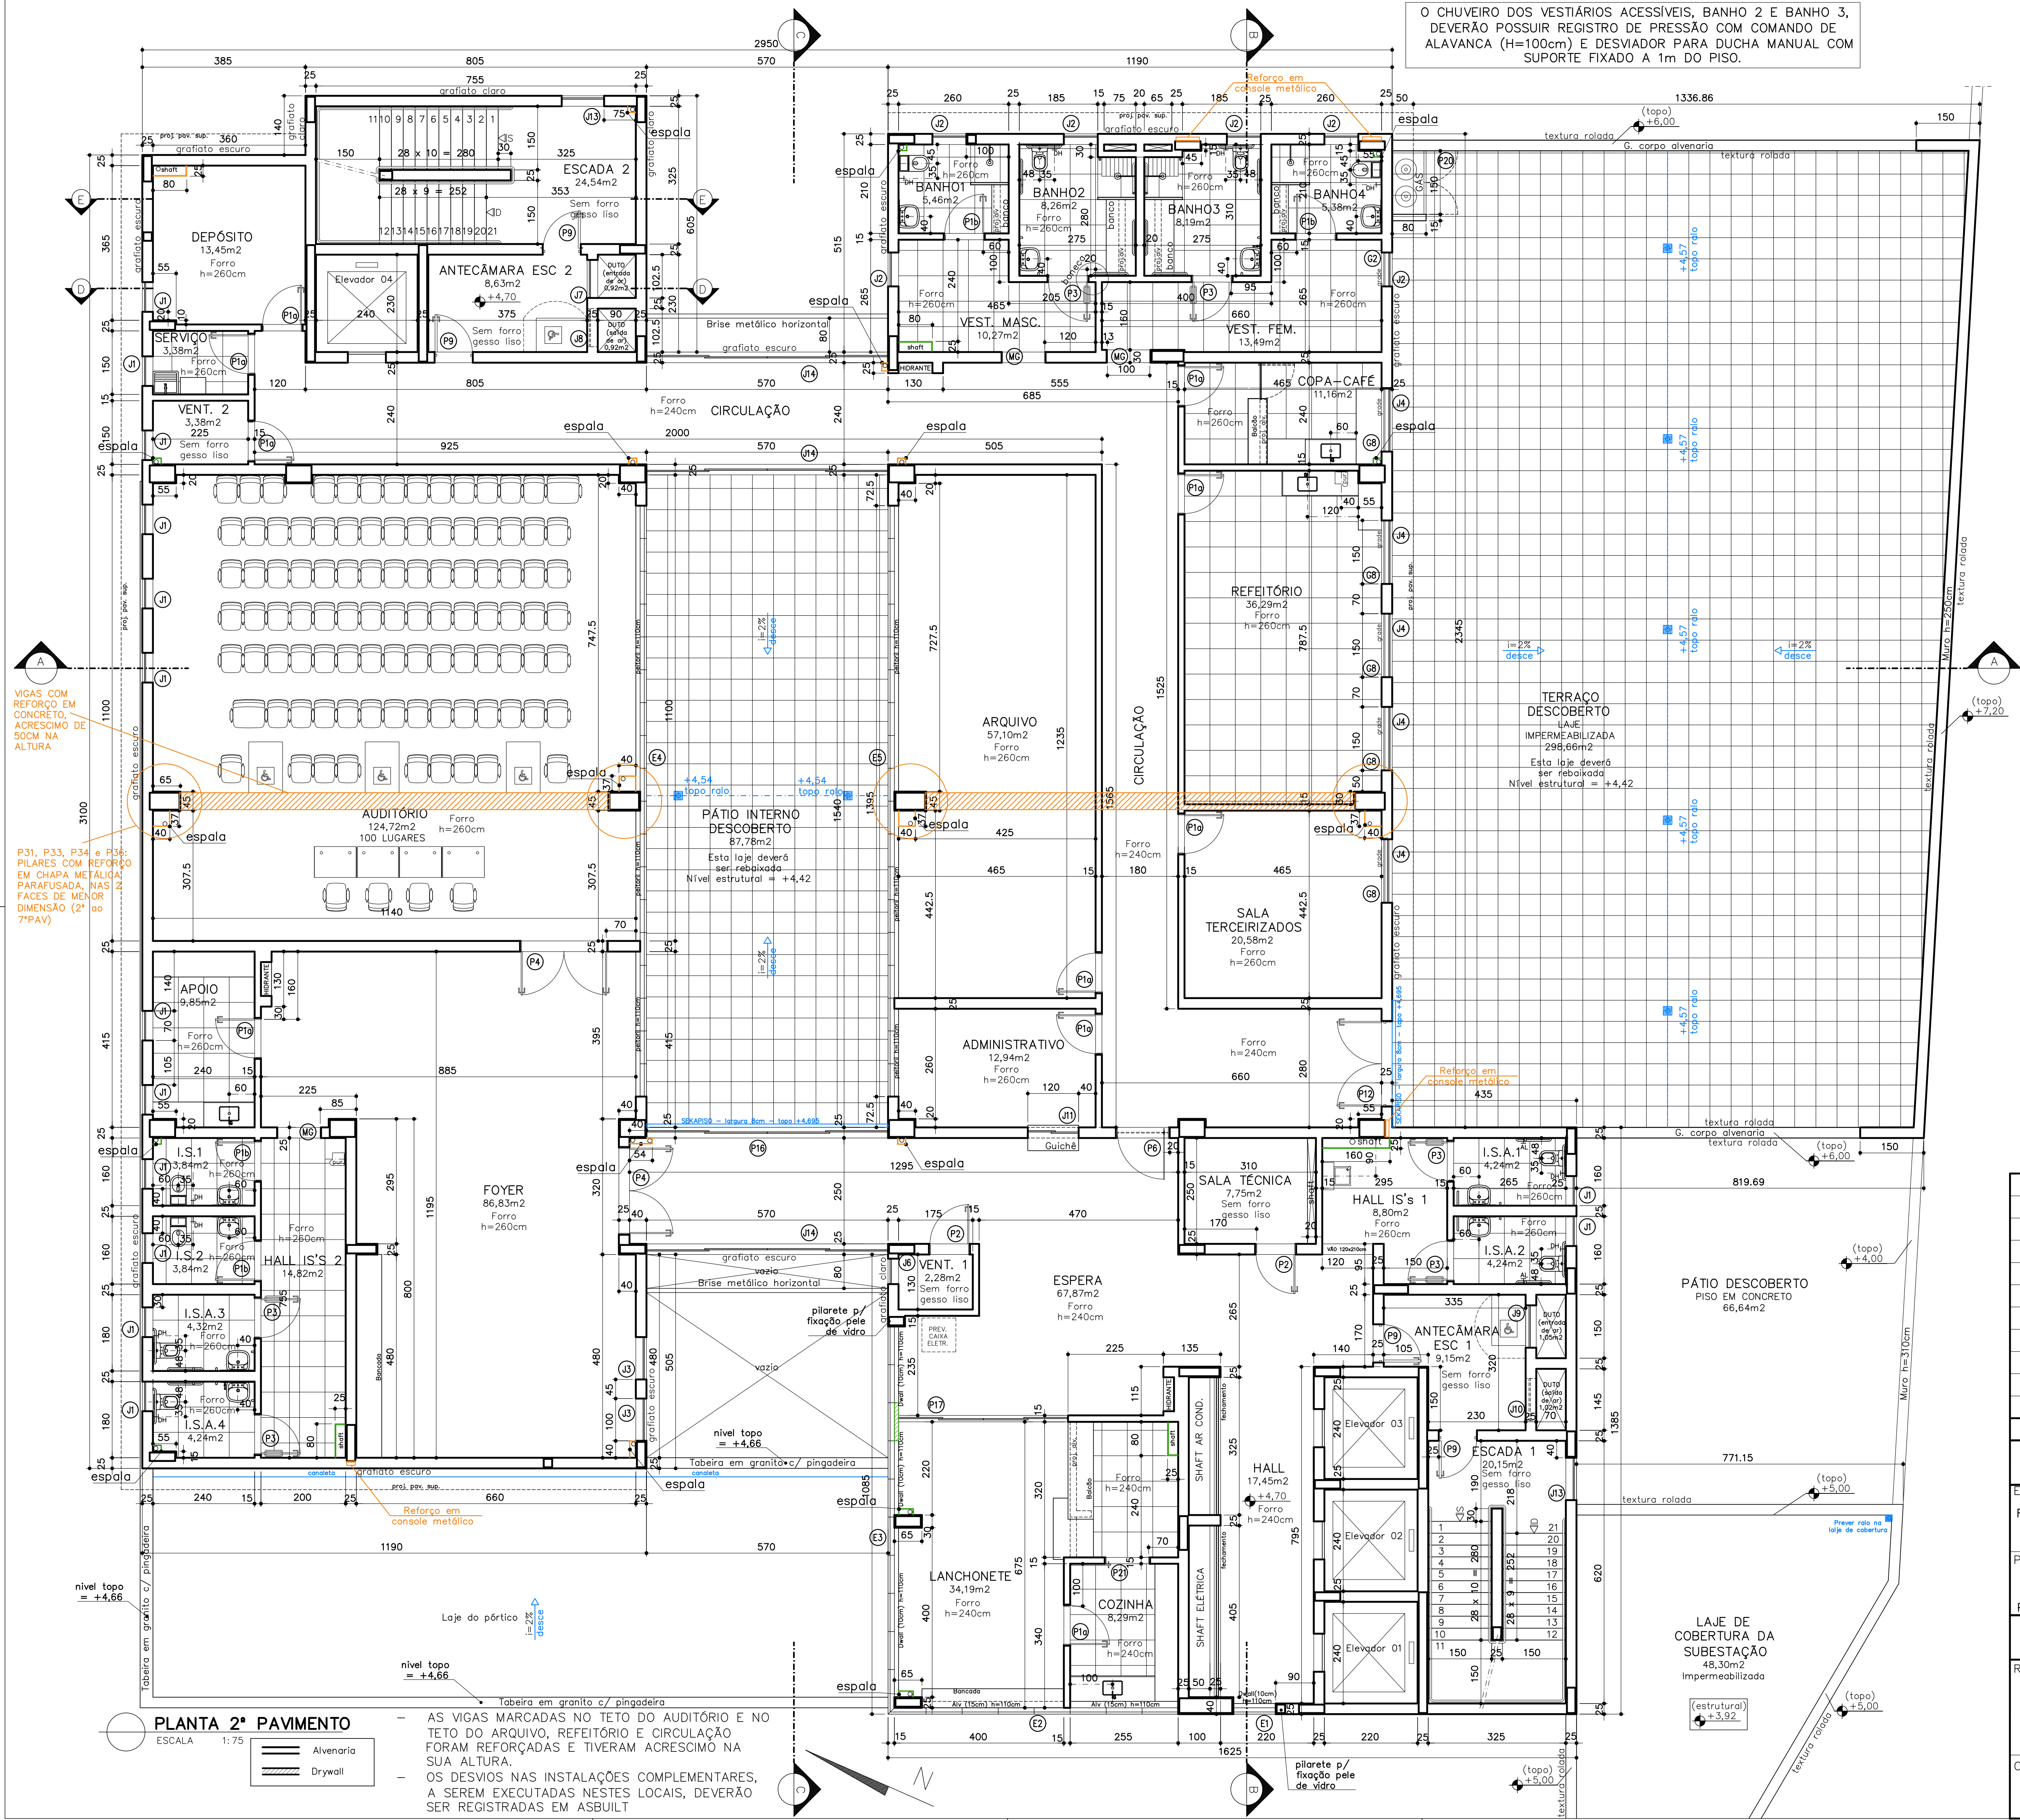

EXE	03	Retomada da obra	DTDA	14/03/25
EXE	02	Revisão espalas hidro	DTDA	01/12/23
EXE	01	Revisão subestação	DTDA	12/05/21
EXE	00	Emissão inicial – Licitação da obra	DTDA	31/07/20
COMP	01	Rev. prefeitura: vagas, Hall IS's 1, acesso veículos	DTDA	13/02/20
COMP	00	Revisão reservatórios e perímetro terreno	DTDA	29/11/19
LICIT	00	Emissão inicial para complementares	DTDA	01/10/19
TIPO	REV	DESCRIÇÃO	DESENHO	DATA
REVISÕES				
MINISTÉRIO PÚBLICO DO ESTADO DE MINAS GERAIS SEDE DAS PROMOTORIAS DE JUSTIÇA DE JUIZ DE FORA				
ENDEREÇO:			ÁREA TERRENO: 2.996,30m2	
RUA JOSÉ CALIL AHOUGI, LOTE F, BAIXADA DO PARAIBUNA			ÁREA CONSTRUÍDA: 7.266,36m2	
PROPRIETÁRIO:			CNPJ: 20.971.057/0001–45	
PROCURADORIA GERAL DE JUSTIÇA DO ESTADO DE MINAS GERAIS				
PROJETO ARQUITETÔNICO				
RESPONSÁVEIS TÉCNICOS:			CAU:	
DANIELA TEIXEIRA DINIZ ANDRADE			A28165–4	
CONTEÚDO:			DATA:	
PLANTA 2º PAVIMENTO			31/07/20	
			FOLHA:	
			04/14	
			ESCALA:	
			INDICADA	