
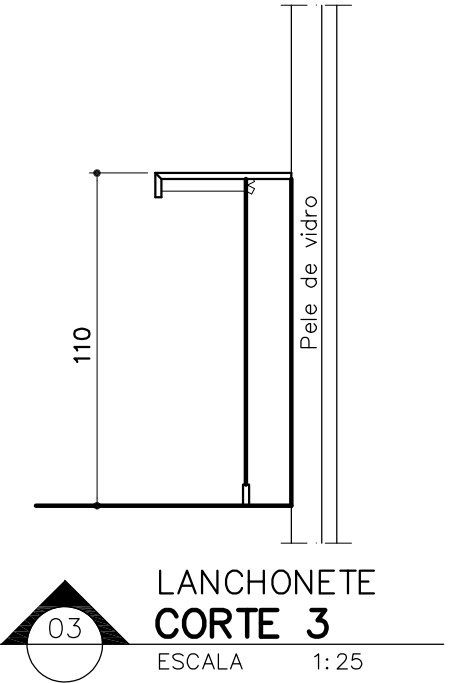
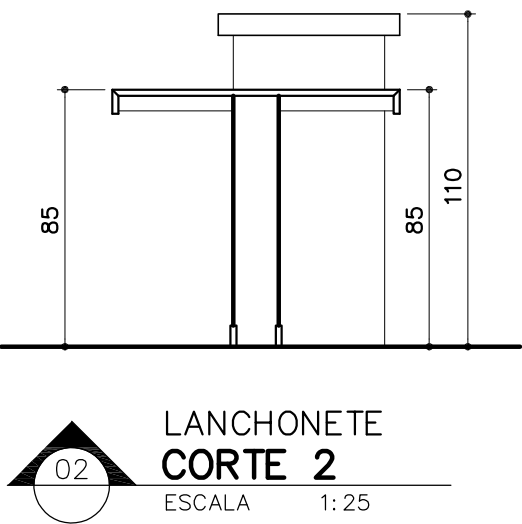


BALCÃO: Módulo 1 – bancada em granito Cinza Corumbá, 230x60cm, h=110cm, com testeira h=8cm (bancada seca). Prateleira em granito Cinza Corumbá, 210x35cm, h=55cm, com testeira h=8cm (bancada seca). Ver planta da bancada e prateleira.

BALCÃO: Módulo 2 – bancada em granito Cinza Corumbá, 145x95cm (com recorte), h=85cm, com testeira h=8cm (bancada seca). Ver planta da bancada.

BANCADA 1: bancada em granito Cinza Corumbá, 335x45cm (dividida em 2 partes iguais), h=110cm, com testeira h=8cm (bancada seca). Ver planta da bancada.

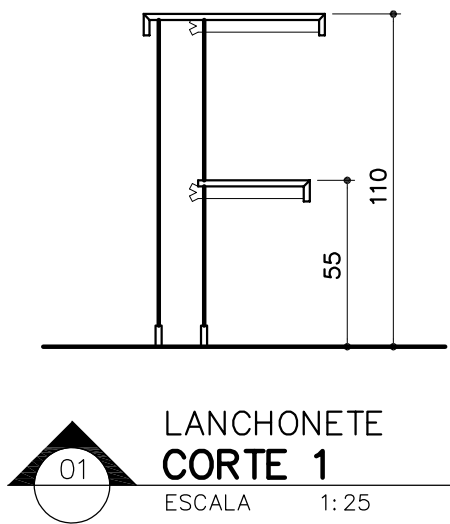


2º PAVIMENTO
DET. LANCHONETE
ESCALA 1: 25

Início do sentido de assentamento

OBSERVAÇÕES:
- CONFERIR MEDIDAS NO LOCAL E CONSULTAR CADERNO DE ESPECIFICAÇÕES E CADERNO DE LOUÇAS E METAIS;
- PARA MATERIAL SIMILAR AO DA ESPECIFICAÇÃO, DEVE-SE APRESENTAR AMOSTRAS PARA APROVAÇÃO

ACABAMENTOS
- **PISO:** porcelanato técnico (massa única), antiderrapante, borda retificada, 60x60cm, ref. ELIANE – Coleção Grânulos – Platina NA ou similar. Ver paginação de piso;
- **RODAPÉ:** em granito Cinza Corumbá ou Andorinha, h=10cm, e=2cm, semi embutido. Acabamento da junção das pedras em meia esquadria;
- **PAREDE:** emassamento + pintura acrílica acetinada cor branco gelo;
- **TETO:** forro de gesso acartonado com juntas de dilatação em alumínio. Ver detalhe de forro.

PROMOTORIAS DE JUSTIÇA DE JUIZ DE FORA – MG			
DETALHAMENTO: ÁREAS MOLHADAS – LANCHONETE			
CONTEÚDO:	LANCHONETE (2º pav) – PLANTA, CORTES E ESPECIFICAÇÕES	REVISÃO 00	19/02/20
DESENHO:	DANIELA ANDRADE		FOLHA: 01/04

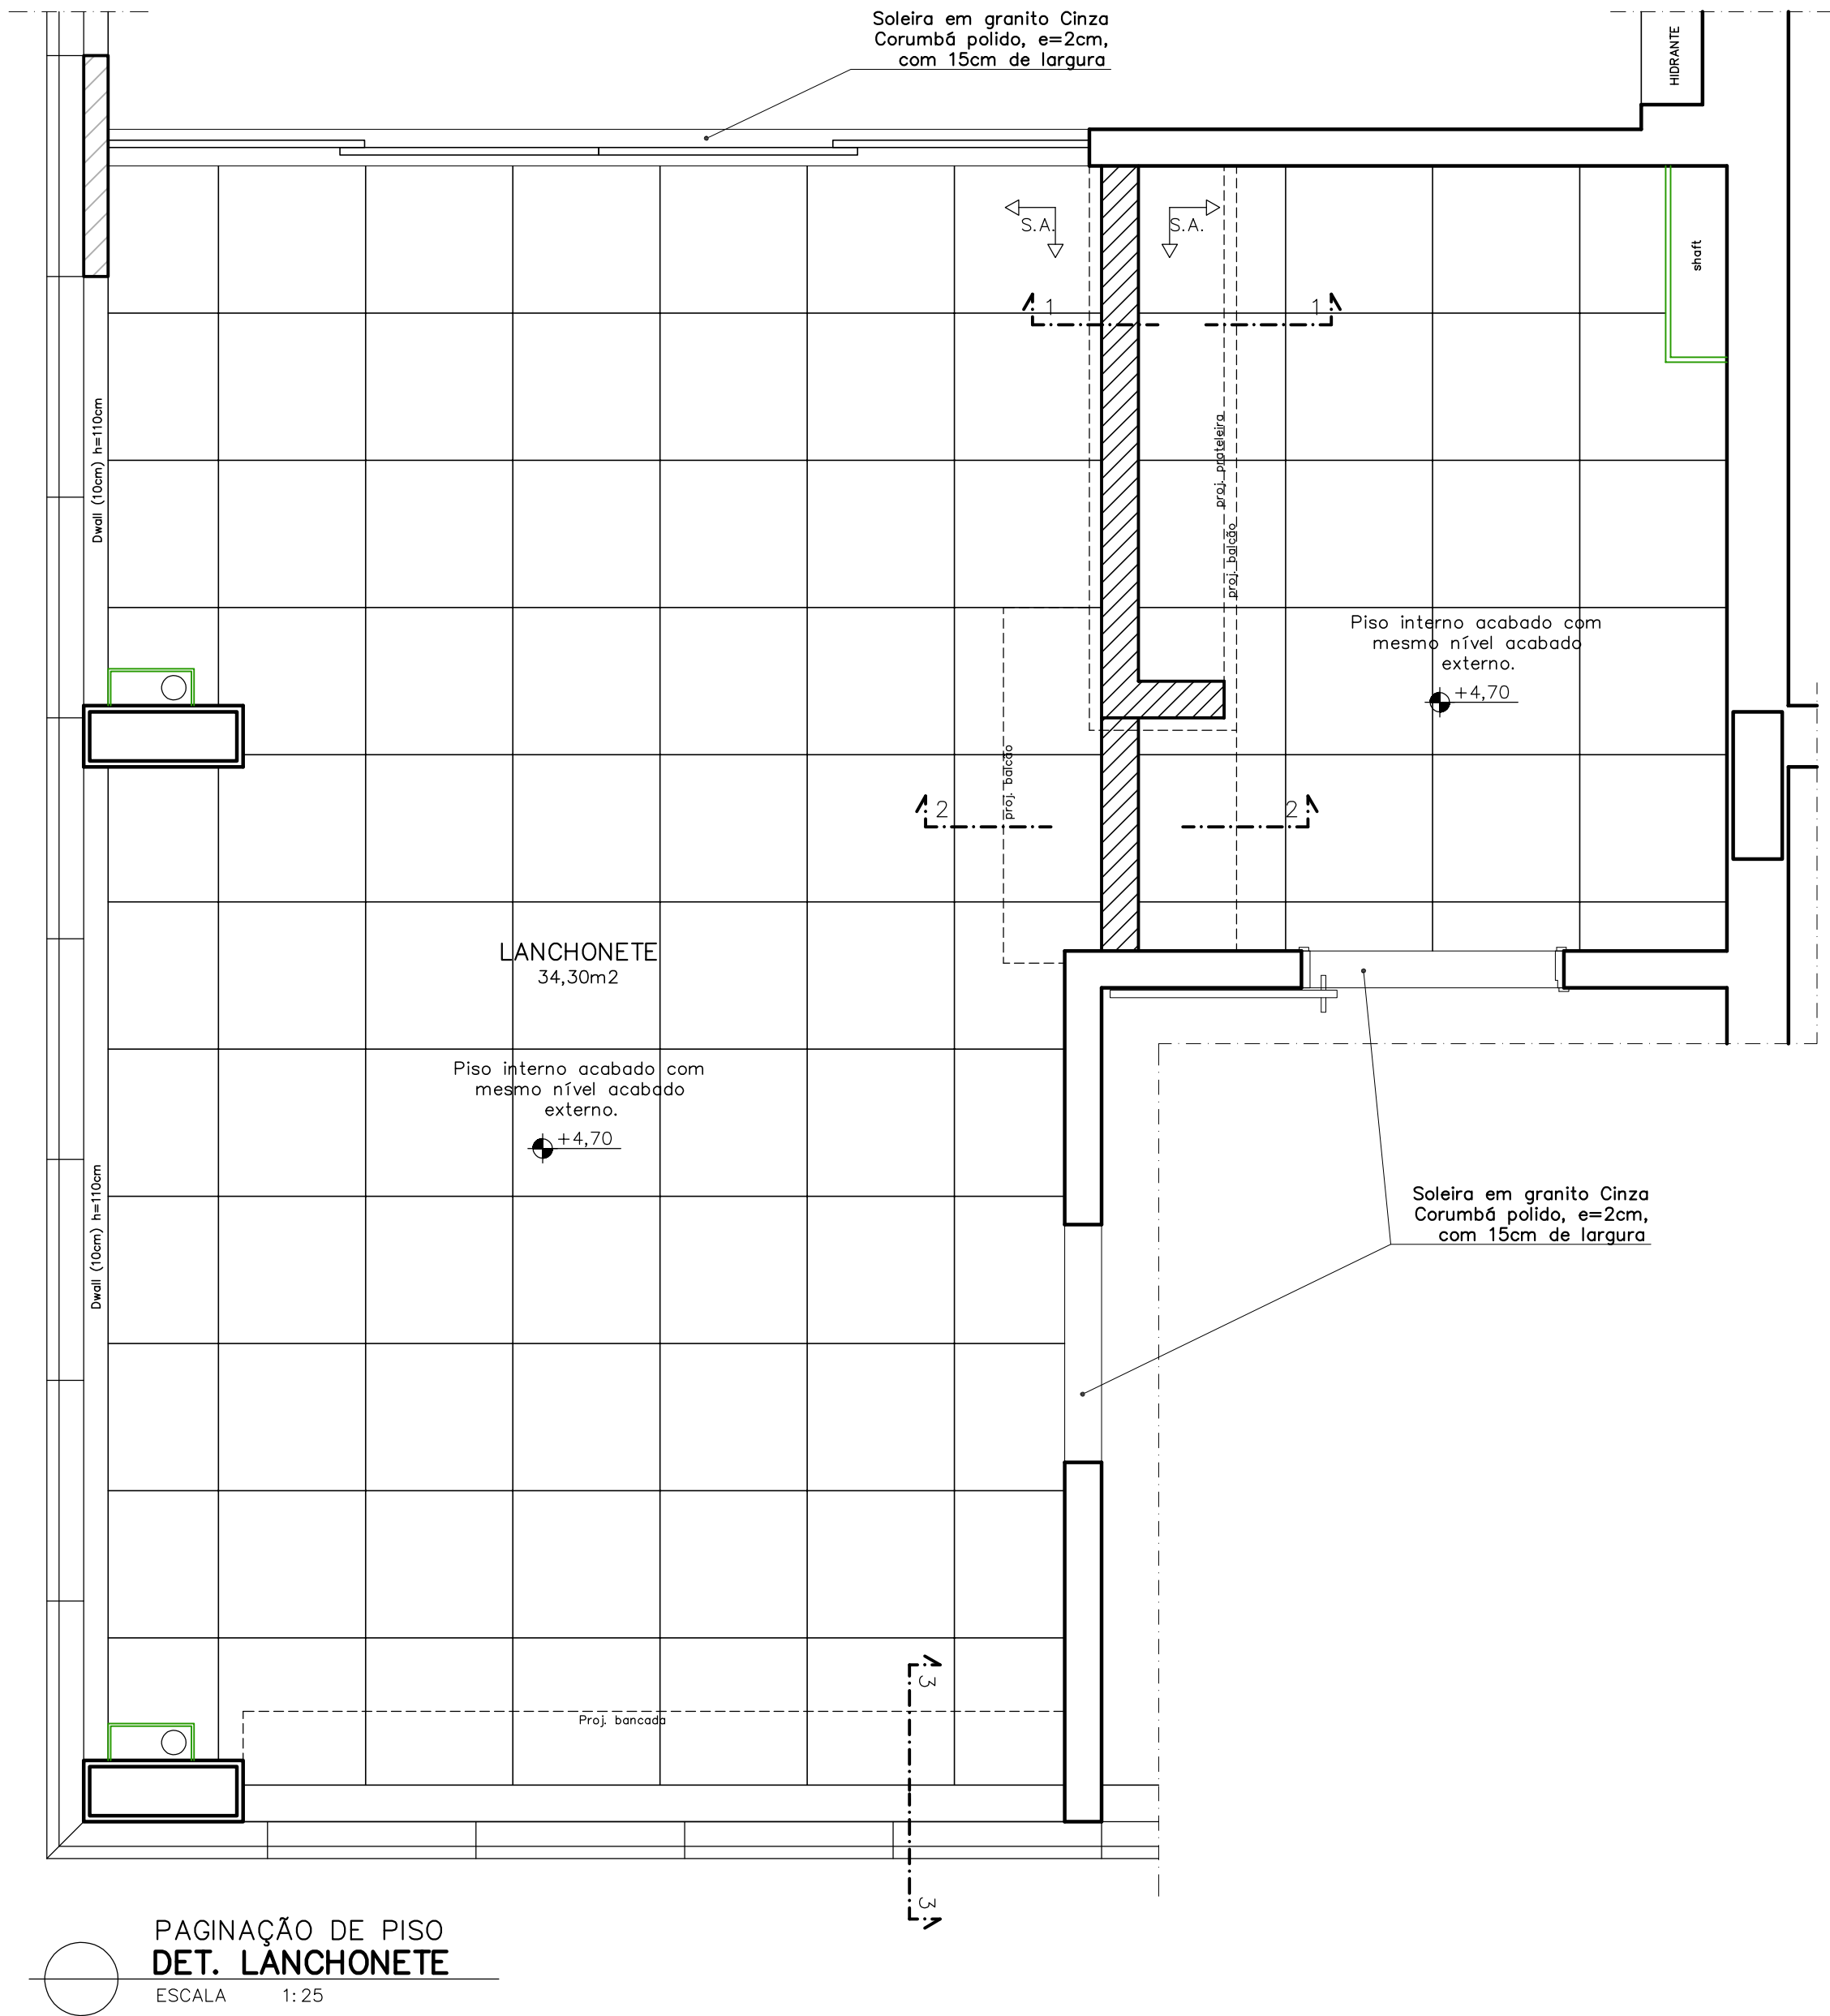



PAGINAÇÃO DE PISO
DET. LANCHONETE
ESCALA 1:25

△ S.A. Início do sentido de assentamento

OBSERVAÇÕES:
- CONFERIR MEDIDAS NO LOCAL E CONSULTAR CADERNO DE ESPECIFICAÇÕES E CADERNO DE LOUÇAS E METAIS;
- PARA MATERIAL SIMILAR AO DA ESPECIFICAÇÃO, DEVE-SE APRESENTAR AMOSTRAS PARA APROVAÇÃO


- ACABAMENTOS**
- **PISO:** porcelanato técnico (massa única), antiderrapante, borda retificada, 60x60cm, ref. ELIANE – Coleção Grânulos – Platina NA ou similar. Ver paginação de piso;
 - **RODAPÉ:** em granito Cinza Corumbá ou Andorinha, h=10cm, e=2cm, semi embutido. Acabamento da junção das pedras em meia esquadria;
 - **PAREDE:** emassamento + pintura acrílica acetinada cor branco gelo;
 - **TETO:** forro de gesso acartonado com juntas de dilatação em alumínio. Ver detalhe de forro.

PROMOTORIAS DE JUSTIÇA DE JUIZ DE FORA – MG		
DETALHAMENTO: ÁREAS MOLHADAS – LANCHONETE		
CONTEÚDO: LANCHONETE (2º pav) – PAGINAÇÃO DE PISO E ESPECIFICAÇÕES	REVISÃO 00	19/02/20
DESENHO: DANIELA ANDRADE		FOLHA: 02/04

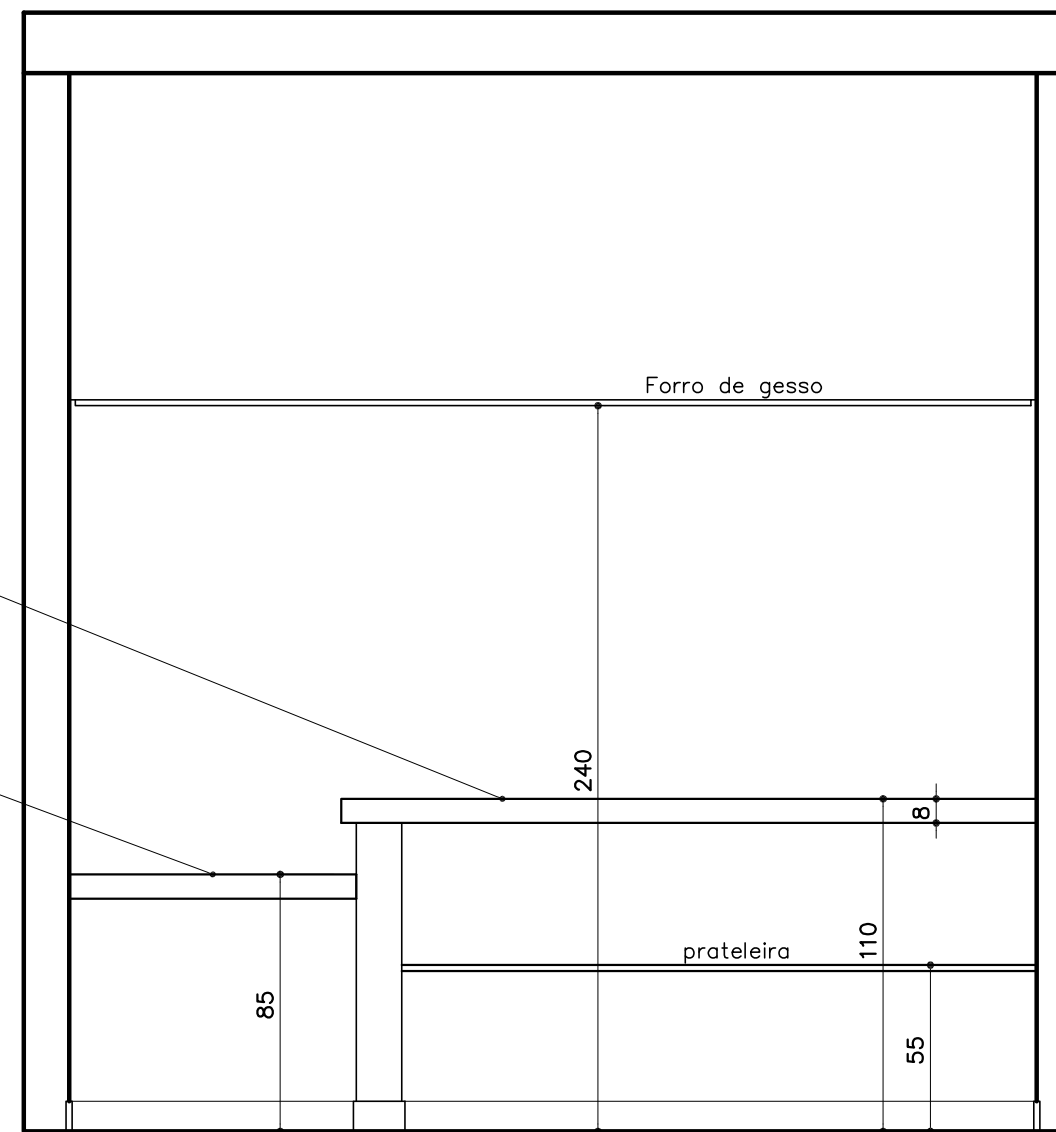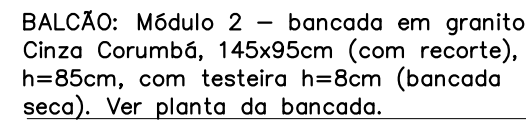


LANCHONETE
ELEVAÇÃO 03

ESCALA 1:25

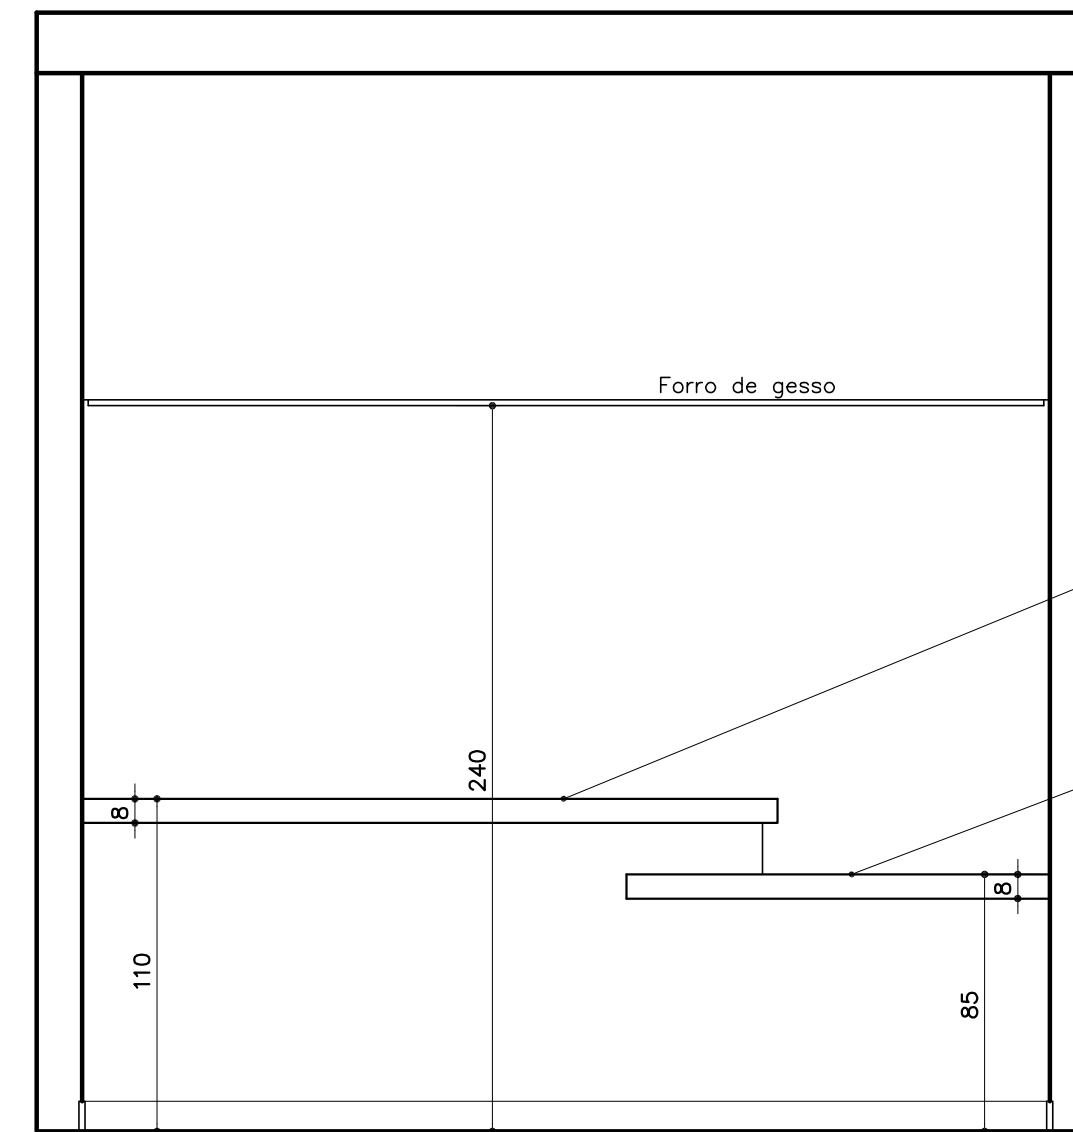



LANCHONETE
ELEVAÇÃO 02
 ESCALA 1:25

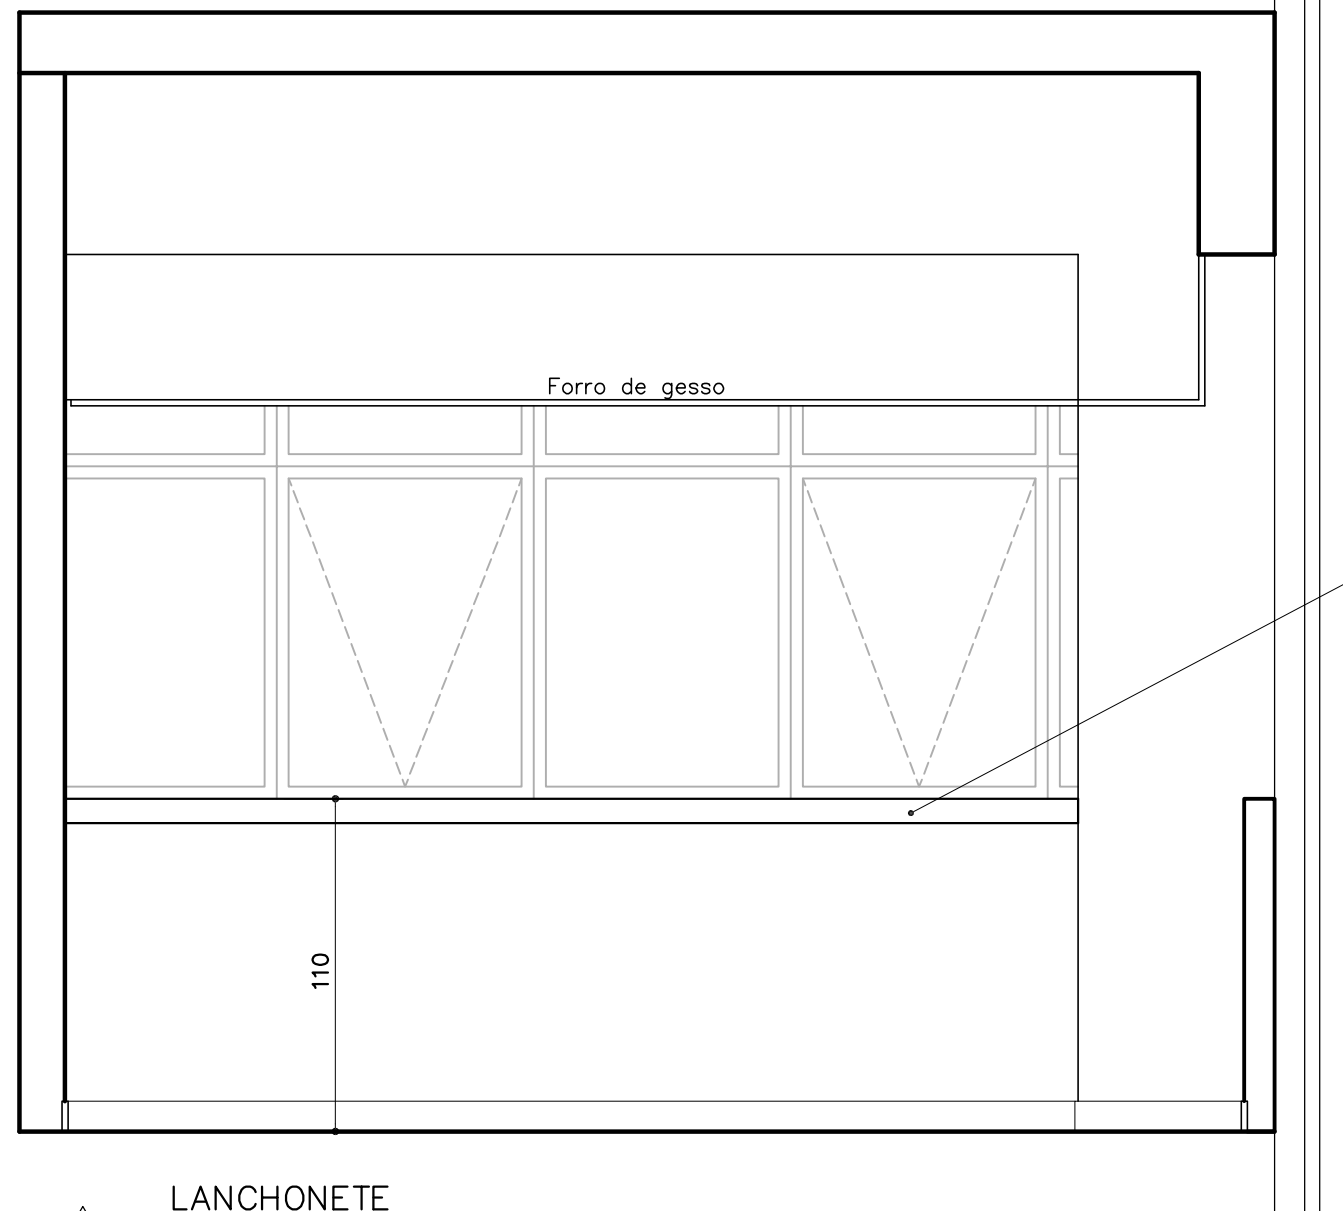


LANCHONETE
ELEVAÇÃO 01
 ESCALA 1: 25

BANCADA 1: bancada em granito Cinza Corumbá, 335X45cm (dividida em 2 partes iguais), h=110cm, com testeira h=8cm (bancada seca).
Ver planta da bancada.

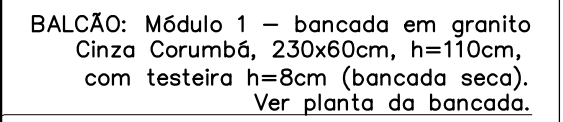

BALCÃO: Módulo 2 – bancada em granito Cinza Corumbá, 145x95cm (com recorte), h=85cm, com testeira h=8cm (bancada seca). Ver planta da bancada.



CONFERIR MEDIDAS NO LOCAL E CONSULTAR CADERNO DE ESPECIFICAÇÕES E CADERNO DE LOUÇAS E METAIS;

PARA MATERIAL SIMILAR AO DA ESPECIFICAÇÃO, DEVE-SE APRESENTAR AMOSTRAS PARA APROVAÇÃO

- PISO: porcelanato técnico (massa única), antiderrapante, borda retificada, 60x60cm, ref. ELIANE – Coleção Grânulos – Platina NA ou similar. Ver paginação de piso;
- RODAPÉ: em granito Cinza Corumbá ou Andorinha, h=10cm, e=2cm, semi embutido. Acabamento da junção das pedras em meia esquadria;
- PAREDE: emassamento + pintura acrílica acetinada cor branco gelo;
- TETO: forro de gesso acartonado com juntas de dilatação em alumínio. Ver detalhe de forro.

PROMOTORIAS DE JUSTIÇA
DE JUIZ DE FORA – MG

DETALHAMENTO: ÁREAS MOLHADAS – LANCHONETE

CONTEÚDO:	LANCHONETE (2º pav) – ELEVAÇÕES 01, 02 E 03	REVISÃO 00	19/02/20
DESENHO:	DANIELA ANDRADE		FOLHA: 03/04




LANCHONETE
PLANTA BALCÃO – MÓDULO 1
ESCALA 1:25

BALCÃO LANCHONETE – MÓDULO 1

BANCADA 230x60cm – Granito Cinza Corumbá

- A bancada deverá ser embutida 2cm na alvenaria (na lateral) e ser instalada com metalon;
- TESTEIRA: em granito Cinza Corumba, altura=8cm e espessura=2cm, acabamento de bancada seca em meia esquadria. Deverá ser instalada nos comprimentos e na lateral da bancada;
- RODABANCADA: não haverá rodabancada.

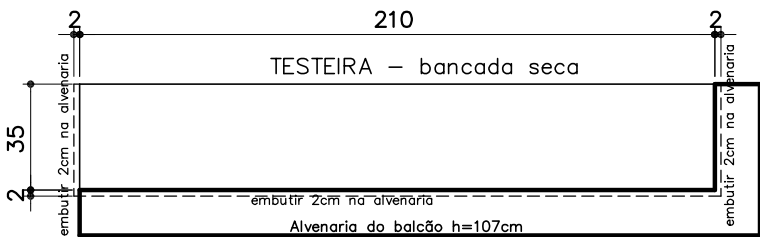


LANCHONETE
PLANTA BALCÃO – MÓDULO 1
ESCALA 1:25

BALCÃO LANCHONETE – MÓDULO 1

PRATELERIA 210X35cm – Granito Cinza Corumbá

- A bancada deverá ser embutida 2cm na alvenaria (no comprimento e nas laterais) e ser instalada com metalon;
- TESTEIRA: em granito Cinza Corumba, altura=8cm e espessura=2cm, acabamento de bancada seca em meia esquadria. Deverá ser instalada no comprimento da bancada;
- RODABANCADA: não haverá rodabancada.

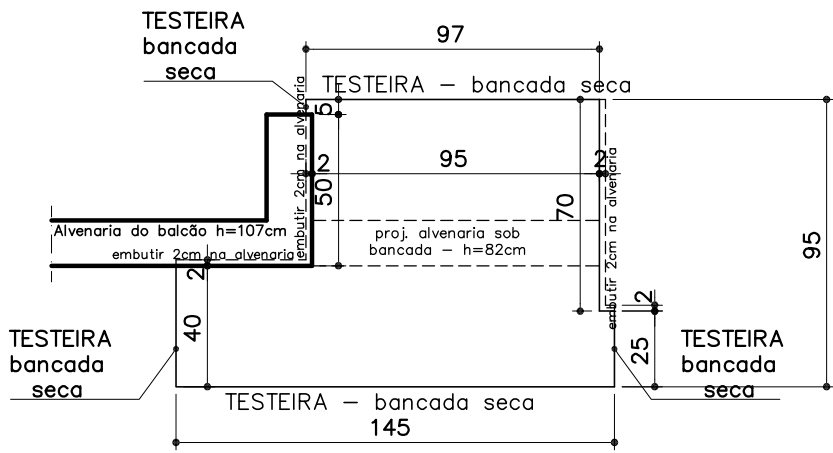


LANCHONETE
PLANTA BALCÃO – MÓDULO 2
ESCALA 1:25

BALCÃO LANCHONETE – MÓDULO 2

BANCADA 145x95cm com recorte – Granito Cinza Corumbá


- A bancada deverá ser embutida 2cm na alvenaria (nas laterais) e ser instalada com metalon;
- TESTEIRA: em granito Cinza Corumba, altura=8cm e espessura=2cm, acabamento de bancada seca em meia esquadria. Deverá ser instalada nos comprimentos e em partes das laterais da bancada;
- RODABANCADA: não haverá rodabancada.

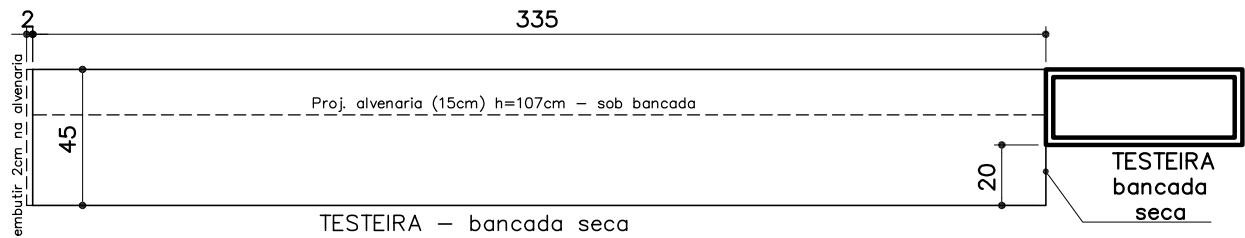

LANCHONETE
PLANTA BANCADA 1
ESCALA 1:25

BANCADA 335x45cm – Granito Cinza Corumbá

- A bancada deverá ser dividida em duas partes iguais;
- A bancada deverá ser embutida 2cm na alvenaria (na lateral) e ser instalada com metalon;
- TESTEIRA: em granito Cinza Corumba, altura=8cm e espessura=2cm, acabamento de bancada seca em meia esquadria. Deverá ser instalada no comprimento e em parte da lateral da bancada;
- RODABANCADA: não haverá rodabancada.

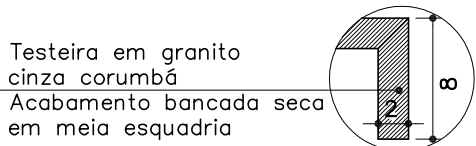

BANCADA SECA
DET 02
ESCALA 1:25

OBSERVAÇÕES:

- CONFERIR MEDIDAS NO LOCAL E CONSULTAR CADERNO DE ESPECIFICAÇÕES E CADERNO DE LOUÇAS E METAIS;
- PARA MATERIAL SIMILAR AO DA ESPECIFICAÇÃO, DEVE-SE APRESENTAR AMOSTRAS PARA APROVAÇÃO

ACABAMENTOS

- **PISO:** porcelanato técnico (massa única), antiderrapante, borda retificada, 60x60cm, ref. ELIANE – Coleção Grânulos – Platina NA ou similar. Ver paginação de piso;
- **RODAPÊ:** em granito Cinza Corumbá ou Andorinha, h=10cm, e=2cm, semi embutido. Acabamento da junção das pedras em meia esquadria;
- **PAREDE:** emassamento + pintura acrílica acetinada cor branco gelo;
- **TETO:** forro de gesso acartonado com juntas de dilatação em alumínio. Ver detalhe de forro.

PROMOTORIAS DE JUSTIÇA DE JUIZ DE FORA – MG			
DETALHAMENTO: ÁREAS MOLHADAS – LANCHONETE			
CONTEÚDO:	LANCHONETE (2º pav) – PLANTA BANCADA, BALCÃO E PRATELERIA	REVISÃO 00	19/02/20
DESENHO:	DANIELA ANDRADE	FOLHA:	04/04