


PLANTA J1 – 70x170/110
ESCALA 1: 25

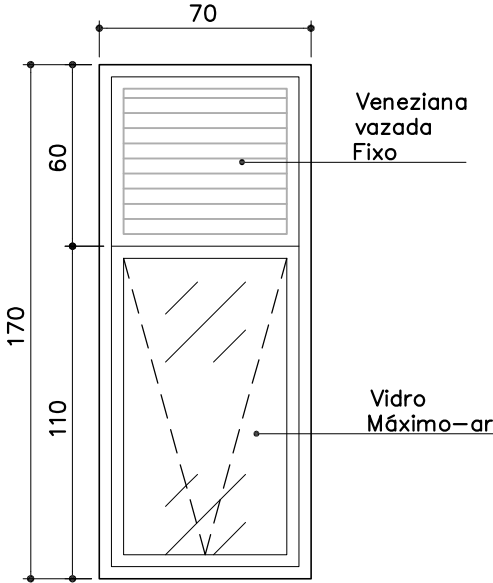

ELEV. J1
70x170/110cm
ESCALA 1: 25


J1 – JANELA EM ALUMÍNIO

- DIMENSÃO: 70x170cm
- PEITORIL: 110cm
- LINHA: GOLD IV – HIDRO OU SIMILAR
- BANDEIRA SUPERIOR – 1 FL. FIXA EM VENEZIANA VAZADA
- BANDEIRA INFERIOR – 1 FL. MÁXIMO–AR C/ VIDRO
- VIDRO: MINI BOREAL INCOLOR e=4mm


OBS.: ASSENTAR COM RECUO DE 5cm EM RELAÇÃO À FACE EXTERNA DA ALVENARIA

QUANTIDADE: 32 UNIDADES

LOCAL: 1ºPAV – depósito, ISA 1, ISA 2
2ºPAV: depósito, serviço, vent.2, auditório (3un),
apoio (2un), IS1, IS2, ISA1, ISA2, ISA3, ISA4
3º ao 7ºPAV: arquivo, ISA1e ISA2

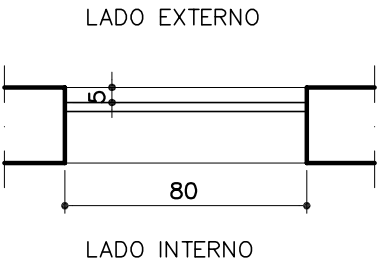

PLANTA J2 – 80x170/110
ESCALA 1: 25

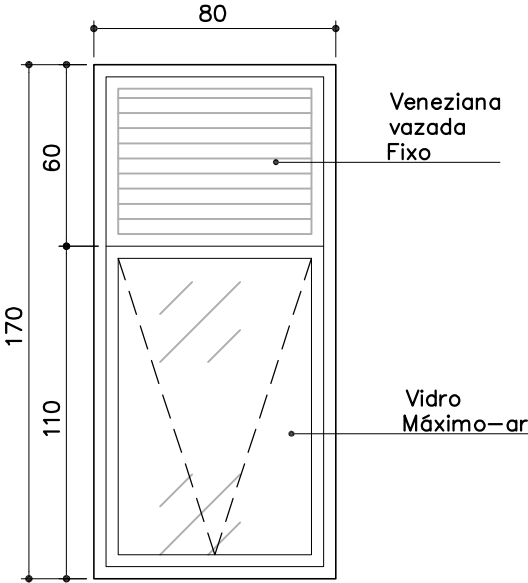

ELEV. J2
80x170/110cm
ESCALA 1: 25


J2 – JANELA EM ALUMÍNIO

- DIMENSÃO: 80x170cm
- PEITORIL: 110cm
- LINHA: GOLD IV – HIDRO OU SIMILAR
- BANDEIRA SUPERIOR – 1 FL. FIXA EM VENEZIANA VAZADA
- BANDEIRA INFERIOR – 1 FL. MÁXIMO–AR C/ VIDRO
- VIDRO: MINI BOREAL INCOLOR e=4mm


OBS.: ASSENTAR COM RECUO DE 5cm EM RELAÇÃO À FACE EXTERNA DA ALVENARIA

QUANTIDADE: 6 UNIDADES

LOCAL: 2ºPAV: Vest. feminino, vest. masculino, banho 1,
banho 2, banho 3 e banho 4

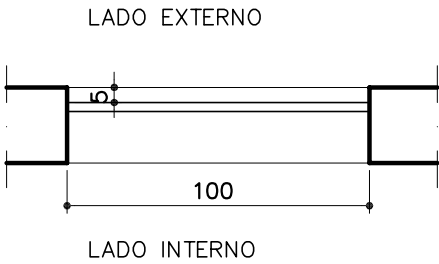

PLANTA J3 – 100x170/110
ESCALA 1: 25

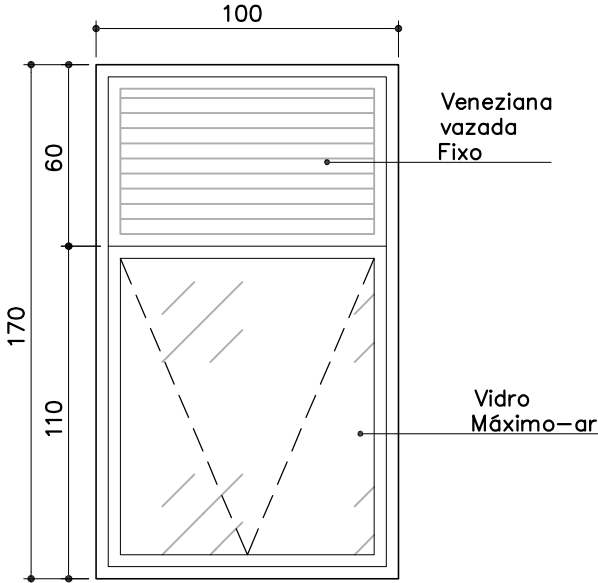

ELEV. J3
100x170/110cm
ESCALA 1: 25

J3 – JANELA EM ALUMÍNIO

- DIMENSÃO: 100x170cm
- PEITORIL: 110cm
- LINHA: GOLD IV – HIDRO OU SIMILAR
- BANDEIRA SUPERIOR – 1 FL. FIXA EM VENEZIANA VAZADA
- BANDEIRA INFERIOR – 1 FL. MÁXIMO–AR C/ VIDRO
- VIDRO: LISO INCOLOR e=4mm

OBS.: ASSENTAR COM RECUO DE 5cm EM RELAÇÃO À FACE EXTERNA DA ALVENARIA

QUANTIDADE: 7 UNIDADES

LOCAL: 2º PAV: foyer (2un)
3º ao 6º PAV: atendimento 3
7º PAV: atendimento 2

* ESTE DETALHE SEGUE AS DESCRIÇÕES DO CADERNO DE ESPECIFICAÇÕES – CONSULTAR.

OBS.: CONFERIR MEDIDAS NO LOCAL.

MUITO IMPORTANTE

- A paginação das esquadrias de alumínio fornecida neste detalhe deverá ser considerada como básico e indicativo. Dessa forma, a CONTRATADA deverá ser responsável pelo dimensionamento das esquadrias, que deverão, no mínimo, seguir as características apresentadas no Caderno de Especificações;
- As linhas dos perfis estão descritas no Cadreno de Especificações;
- Após o assentamento do contramarco e antes do assentamento da janela, os cantos a 90º deverão ser preenchidos com silicone a fim de que a pressão promovida pela colocação da mesma faça com que todos os pontos fracos, passíveis de infiltração, sejam vedados. Após o assentamento das janelas executar o procedimento padrão de vedação com silicone.

PROMOTORIAS DE JUSTIÇA
JUIZ DE FORA – MG

DETALHAMENTO: ESQUADRIAS DE ALUMÍNIO

CONTEÚDO:	J1, J2 e J3 – PLANTAS, VISTAS E ESPECIFICAÇÕES	REVISÃO 00	07/04/20
DESENHO:	Daniela Teixeira Diniz Andrade		FOLHA: 01/06

LADO EXTERNO

LADO INTERNO

PLANTA J4 – 150x170/110

ESCALA 1: 25

ELEV. J4

150x170/110cm

ESCALA 1: 25

J4 – JANELA EM ALUMÍNIO

- DIMENSÃO: 150x170cm
- PEITORIL: 110cm
- LINHA: GOLD IV – HIDRO OU SIMILAR
- BANDEIRA SUPERIOR – 1 FL. FIXA EM VENEZIANA VAZADA
- BANDEIRA INFERIOR – 1 FL. MÁXIMO–AR C/ VIDRO
- VIDRO: LISO INCOLOR e=4mm

OBS.: ASSENTAR COM RECUO DE 5cm EM RELAÇÃO À FACE EXTERNA DA ALVENARIA

QUANTIDADE: 5 UNIDADES

LOCAL: 2º PAV: copa–café, refeitório (3un), sala terceirizados

LADO EXTERNO

LADO INTERNO

PLANTA J6 – 60x100/180

ESCALA 1: 25

ELEV. J6

60x100/180cm

ESCALA 1: 25

J6 – JANELA EM ALUMÍNIO

- DIMENSÃO: 60x100cm
- PEITORIL: 180cm
- LINHA: PRODUTIVA 25 – HIDRO OU SIMILAR
- 1 FOLHA FIXA EM VENEZIANA VAZADA

OBS.: ASSENTAR COM RECUO DE 5cm EM RELAÇÃO À FACE EXTERNA DA ALVENARIA

QUANTIDADE: 6 UNIDADES

LOCAL: 2º ao 7º PAV: vent.1

LADO EXTERNO

LADO INTERNO DO DUTO

PLANTA J7 – 90x95/10

ESCALA 1: 25

ELEV. J7

90x95/10cm

ESCALA 1: 25

J7 – JANELA EM ALUMÍNIO

- DIMENSÃO: 90x95cm
- PEITORIL: 10cm
- LINHA: PRODUTIVA 25 – HIDRO OU SIMILAR
- 1 FOLHA FIXA EM VENEZIANA VAZADA
- SENTIDO DA VENEZIANA CONFORME INSTRUÇÕES TÉCNICAS DO CORPO DE BOMBEIROS DE MG

OBS.: ASSENTAR COM RECUO DE 5cm EM RELAÇÃO À FACE EXTERNA DA ALVENARIA

QUANTIDADE: 8 UNIDADES

LOCAL: 1º PAV: antecâmara esc2 (duto de entrada de ar)
2º ao 7ºPAV: antecâmara esc 2 (duto de entrada de ar)


* ESTE DETALHE SEGUE AS DESCRIÇÕES DO CADERNO DE ESPECIFICAÇÕES – CONSULTAR.

OBS.: CONFERIR MEDIDAS NO LOCAL.

<div>MUITO IMPORTANTE</div> <ul style="list-style-type: none">– A paginação das esquadrias de alumínio fornecida neste detalhe deverá ser considerada como básico e indicativo. Dessa forma, a CONTRATADA deverá ser responsável pelo dimensionamento das esquadrias, que deverão, no mínimo, seguir as características apresentadas no Caderno de Especificações;– As linhas dos perfis estão descritas no Cadreno de Especificações;– Após o assentamento do contramarco e antes do assentamento da janela, os cantos a 90º deverão ser preenchidos com silicone a fim de que a pressão promovida pela colocação da mesma faça com que todos os pontos fracos, passíveis de infiltração, sejam vedados. Após o assentamento das janelas executar o procedimento padrão de vedação com silicone.	PROMOTORIAS DE JUSTIÇA DE JUIZ DE FORA – MG		
	DETALHAMENTO: ESQUADRIAS DE ALUMÍNIO		
	CONTEÚDO:	J4, J6 e J7 – PLANTAS, VISTAS E ESPECIFICAÇÕES	REVISÃO 00 07/04/20
	DESENHO:	Daniela Teixeira Diniz Andrade	FOLHA: 02/06

FORMATO A3


LADO EXTERNO

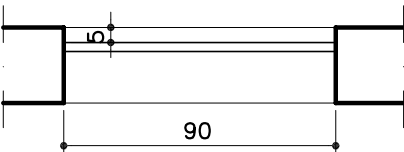

LADO INTERNO DO DUTO

PLANTA J8 – 90x95/200

ESCALA 1: 25

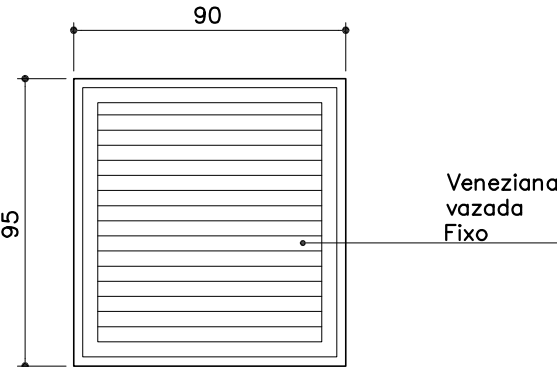

ELEV. J8
90x95/185cm

ESCALA 1: 25

J8 – JANELA EM ALUMÍNIO


- DIMENSÃO: 90x95cm
- PEITORIL: 185cm
- LINHA: PRODUTIVA 25 – HIDRO OU SIMILAR
- 1 FOLHA FIXA EM VENEZIANA VAZADA
- SENTIDO DA VENEZIANA CONFORME INSTRUÇÕES TÉCNICAS DO CORPO DE BOMBEIROS DE MG

OBS.: ASSENTAR COM RECUO DE 5cm EM RELAÇÃO À FACE EXTERNA DA ALVENARIA

QUANTIDADE: 7 UNIDADES

LOCAL: 1º ao 7ºPAV: antecâmara esc 2 (duto de entrada de ar)


LADO EXTERNO

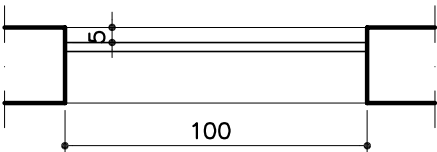

LADO INTERNO DO DUTO

PLANTA J9 – 100x85/10

ESCALA 1: 25

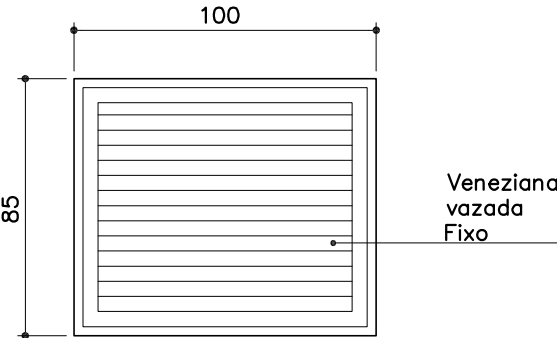

ELEV. J9
100x85/10cm

ESCALA 1: 25

J9 – JANELA EM ALUMÍNIO


- DIMENSÃO: 100x85cm
- PEITORIL: 10cm
- LINHA: PRODUTIVA 25 – HIDRO OU SIMILAR
- 1 FOLHA FIXA EM VENEZIANA VAZADA
- SENTIDO DA VENEZIANA CONFORME INSTRUÇÕES TÉCNICAS DO CORPO DE BOMBEIROS DE MG

OBS.: ASSENTAR COM RECUO DE 5cm EM RELAÇÃO À FACE EXTERNA DA ALVENARIA

QUANTIDADE: 8 UNIDADES

LOCAL: 1ºPAV: antecâmara esc 1 (duto de entrada de ar)
2º ao 7ºPAV: antecâmara esc 1 (duto de entrada de ar)


LADO EXTERNO

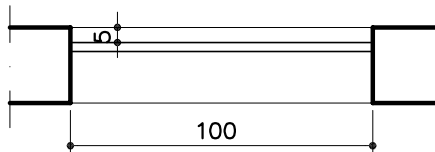

LADO INTERNO DO DUTO

PLANTA J10 – 100x85/200

ESCALA 1: 25

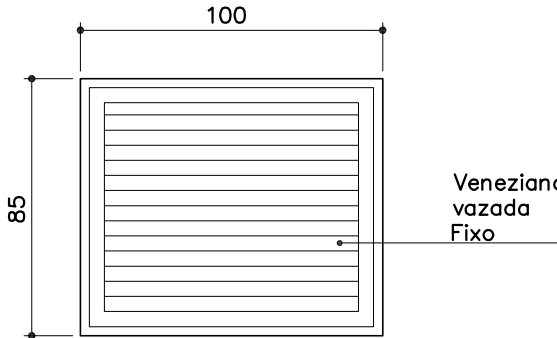

ELEV. J10
100x85/195cm

ESCALA 1: 25

J10 – JANELA EM ALUMÍNIO

- DIMENSÃO: 100x85cm
- PEITORIL: 195cm
- LINHA: PRODUTIVA 25 – HIDRO OU SIMILAR
- 1 FOLHA FIXA EM VENEZIANA VAZADA
- SENTIDO DA VENEZIANA CONFORME INSTRUÇÕES TÉCNICAS DO CORPO DE BOMBEIROS DE MG

OBS.: ASSENTAR COM RECUO DE 5cm EM RELAÇÃO À FACE EXTERNA DA ALVENARIA

QUANTIDADE: 7 UNIDADES



LOCAL: 1ºPAV: antecâmara esc 1 (duto de saída de ar)

* ESTE DETALHE SEGUE AS DESCRIÇÕES DO CADERNO DE ESPECIFICAÇÕES – CONSULTAR.

OBS.: CONFERIR MEDIDAS NO LOCAL.

<div><div>MUITO IMPORTANTE</div><div><ul style="list-style-type: none">- A paginação das esquadrias de alumínio fornecida neste detalhe deverá ser considerada como básico e indicativo. Dessa forma, a CONTRATADA deverá ser responsável pelo dimensionamento das esquadrias, que deverão, no mínimo, seguir as características apresentadas no Caderno de Especificações;- As linhas dos perfis estão descritas no Cadreno de Especificações;- Após o assentamento do contramarco e antes do assentamento da janela, os cantos a 90º deverão ser preenchidos com silicone a fim de que a pressão promovida pela colocação da mesma faça com que todos os pontos fracos, passíveis de infiltração, sejam vedados. Após o assentamento das janelas executar o procedimento padrão de vedação com silicone.</div></div>	PROMOTORIAS DE JUSTIÇA DE JUIZ DE FORA – MG		
	DETALHAMENTO: ESQUADRIAS DE ALUMÍNIO		
	CONTEÚDO:	J8, J9 e J10 – PLANTAS, VISTAS E ESPECIFICAÇÕES	REVISÃO 00 07/04/20
	DESENHO:	Daniela Teixeira Diniz Andrade	FOLHA: 03/06

FORMATO A3

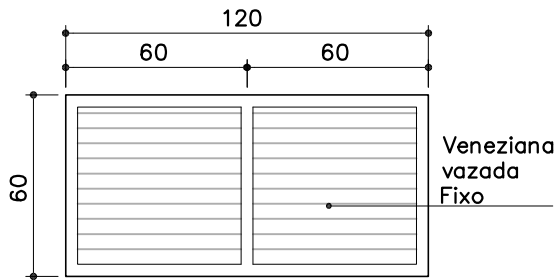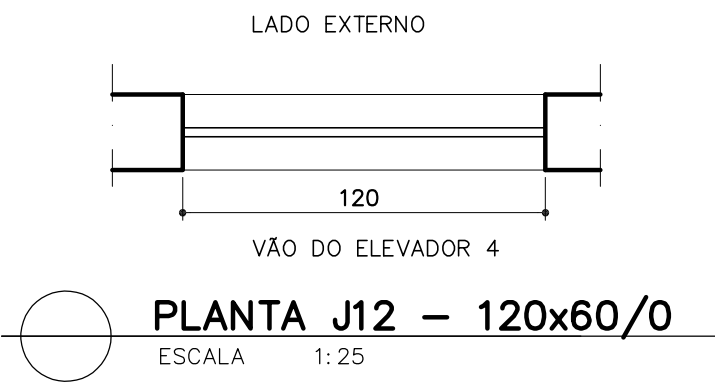

ELEV. J12
120x60/0cm

ESCALA 1: 25



J12 – JANELA EM ALUMÍNIO

- DIMENSÃO: 120x60cm
- PEITORIL: 0cm
- LINHA: PRODUTIVA 25 – HIDRO OU SIMILAR
- 1 FOLHA FIXA EM VENEZIANA VAZADA

OBS.: ASSENTAR NO EIXO DA ALVENARIA

QUANTIDADE: 5 UNIDADES

LOCAL: Acesso cobertura: vazio elevador 4 (2un), vazio elevador 3, vazio elevador 2 e vazio elevador 1

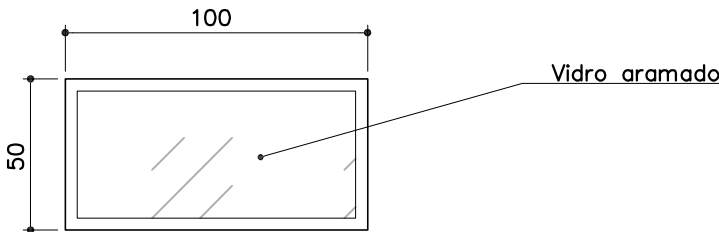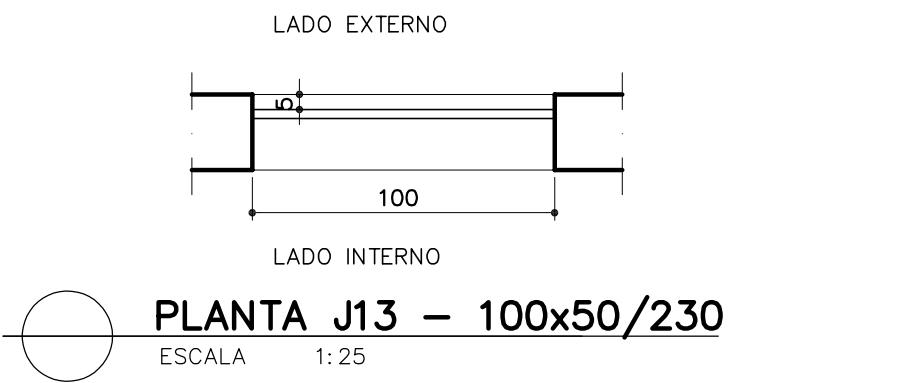

ELEV. J13
100x50/230cm

ESCALA 1: 25



J13 – JANELA EM ALUMÍNIO

- DIMENSÃO: 100x50cm
- PEITORIL: 230cm
- LINHA: PRODUTIVA 25 – HIDRO OU SIMILAR
- 1 FOLHA FIXA C/ VIDRO
- VIDRO: ARAMADO e=7mm

OBS.: ASSENTAR COM RECUO DE 5cm EM RELAÇÃO À FACE EXTERNA DA ALVENARIA

QUANTIDADE: 16 UNIDADES

LOCAL: 1º ao 7ºPAV: escada 1 e escada 2
Acesso cobertura: escada 1
Barrilete: escada 1

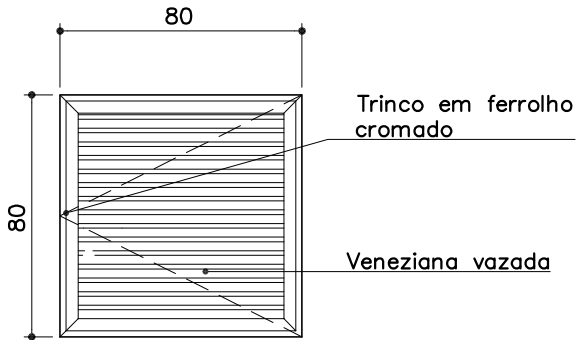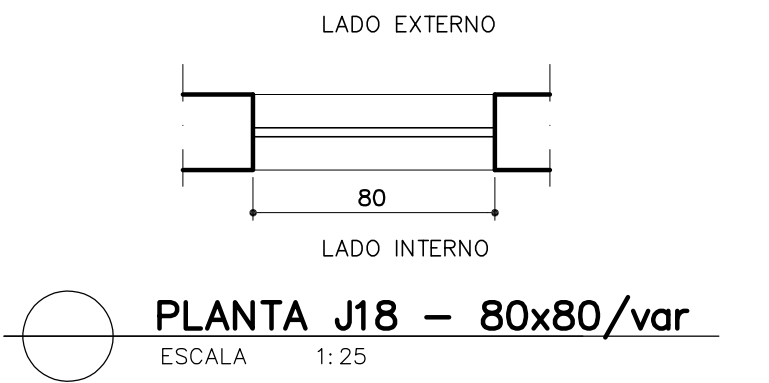

ELEV. J18
80x80cm

ESCALA 1: 25

J18 – ALÇAPÃO EM ALUMÍNIO

- DIMENSÃO: 80x80cm
- PEITORIL: variável
- 1 FOLHA DE ABRIR EM VENEZIANA VAZADA (esp. chapa=1,5mm)
- FECHADURA: TRINCO TIPO FERROLHO EM LATÃO CROMADO
- DOBRADIÇAS

OBS.: ASSENTAR NO EIXO DA ALVENARIA

QUANTIDADE: 2 UNIDADES

LOCAL: Acesso cobertura: na laje impermeabilizada (elevador 4) e na laje técnica

* ESTE DETALHE SEGUE AS DESCRIÇÕES DO CADERNO DE ESPECIFICAÇÕES – CONSULTAR.

OBS.: CONFERIR MEDIDAS NO LOCAL.




MUITO IMPORTANTE

- A paginação das esquadrias de alumínio fornecida neste detalhe deverá ser considerada como básico e indicativo. Dessa forma, a CONTRATADA deverá ser responsável pelo dimensionamento das esquadrias, que deverão, no mínimo, seguir as características apresentadas no Caderno de Especificações;
- As linhas dos perfis estão descritas no Caderno de Especificações;
- Após o assentamento do contramarco e antes do assentamento da janela, os cantos a 90º deverão ser preenchidos com silicone a fim de que a pressão promovida pela colocação da mesma faça com que todos os pontos fracos, passíveis de infiltração, sejam vedados. Após o assentamento das janelas executar o procedimento padrão de vedação com silicone.

**PROMOTORIAS DE JUSTIÇA
DE JUIZ DE FORA – MG**

DETALHAMENTO: ESQUADRIAS DE ALUMÍNIO

CONTEÚDO:	J12, J13 e J18 – PLANTAS, VISTAS E ESPECIFICAÇÕES	REVISÃO 00	07/04/20
DESENHO:	Daniela Teixeira Diniz Andrade		FOLHA: 04/06

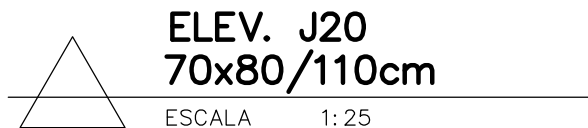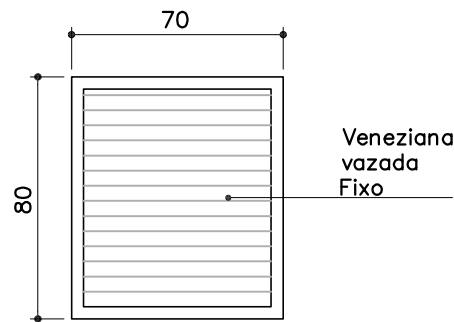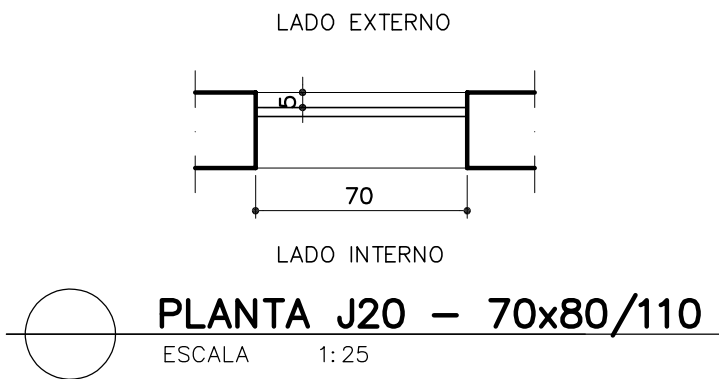



J20 – JANELA EM ALUMÍNIO

- DIMENSÃO: 70x80cm
- PEITORIL: 110cm
- LINHA: PRODUTIVA 25 – HIDRO OU SIMILAR
- 1 FOLHA FIXA EM VENEZIANA VAZADA

OBS.: ASSENTAR COM RECUO DE 5cm EM RELAÇÃO À FACE EXTERNA DA ALVENARIA

QUANTIDADE: 6 UNIDADES

LOCAL: Acesso cobertura: hall (2un), acesso elevador (2un)
Barrilete: barrilete (2un)

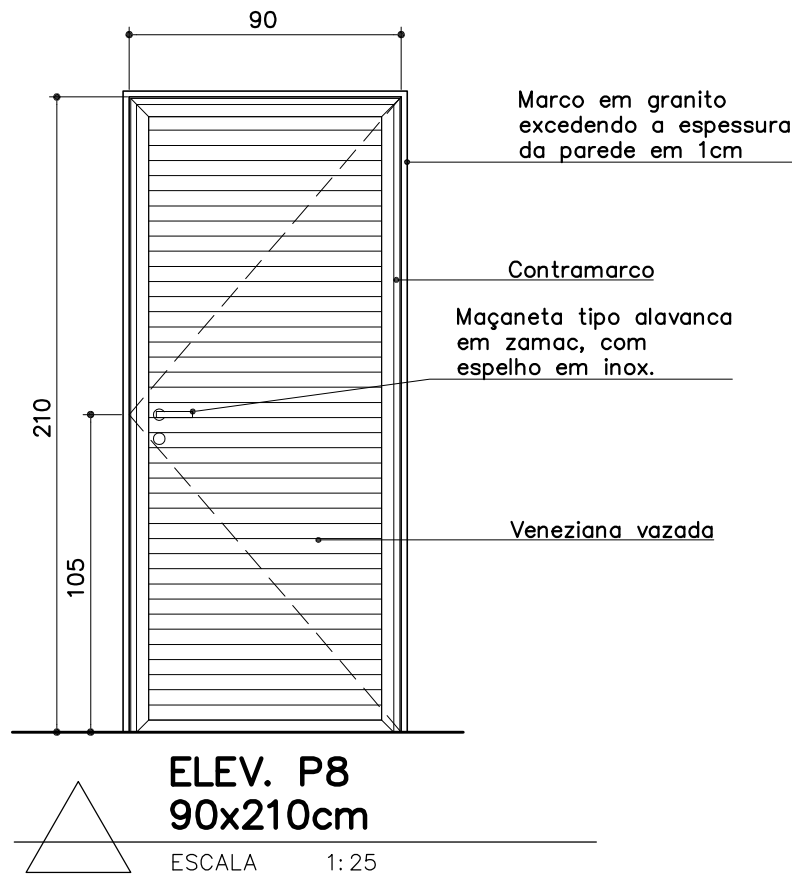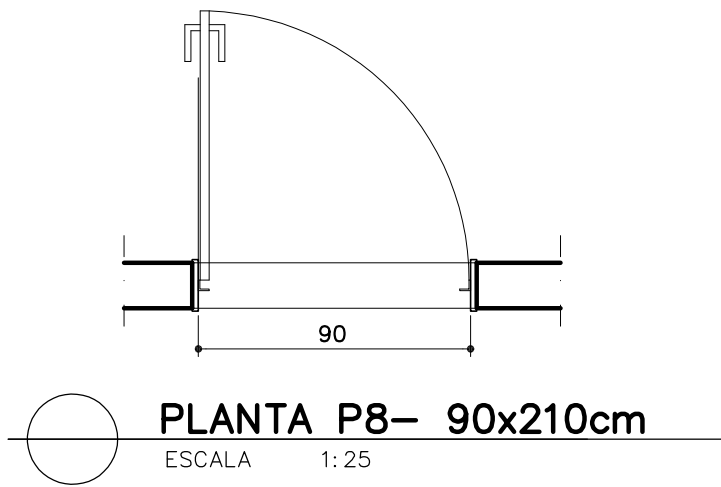

P8 – PORTA EM VENEZIANA VAZADA DE ALUMÍNIO

- DIMENSÃO: 90x210cm
- 01 FOLHA DE ABRIR
- LINHA: PRODUTIVA 25 – HIDRO OU SIMILAR
- FECHADURA COMPLETA COM CHAVE DE ENTRADA
- MAÇANETA DE ALAVANCA EM ZAMAC – LINHA SERRALHEIRO, ACABAMENTO CROMADO – Ref.: Pado Modelo Magnum / La Fonte Conj 2235
- DOBRADIÇAS, 2 UNIDADES
- MARCO EM GRANITO CINZA CORUMBÁ, EXCEDENDO A ESPESSURA DA PAREDE EM 1CM

QUANTIDADE: 7 UNIDADES

LOCAL: 1ºPAV : depósito, bombas, sala elétrica, dep. lixo e vazio descoberto
Acesso cobertura: hall 2 unidades

* ESTE DETALHE SEGUE AS DESCRIÇÕES DO CADERNO DE ESPECIFICAÇÕES – CONSULTAR.

OBS.: CONFERIR MEDIDAS NO LOCAL.



MUITO IMPORTANTE

- A paginação das esquadrias de alumínio fornecida neste detalhe deverá ser considerada como básico e indicativo. Dessa forma, a CONTRATADA deverá ser responsável pelo dimensionamento das esquadrias, que deverão, no mínimo, seguir as características apresentadas no Caderno de Especificações;
- As linhas dos perfis estão descritas no Caderno de Especificações;
- Após o assentamento do contramarco e antes do assentamento da janela, os cantos a 90° deverão ser preenchidos com silicone a fim de que a pressão promovida pela colocação da mesma faça com que todos os pontos fracos, passíveis de infiltração, sejam vedados. Após o assentamento das janelas executar o procedimento padrão de vedação com silicone.

PROMOTORIAS DE JUSTIÇA
DE JUIZ DE FORA – MG

DETALHAMENTO: ESQUADRIAS DE ALUMÍNIO

CONTEÚDO:	J20 e P8 – PLANTAS, VISTAS E ESPECIFICAÇÕES	REVISÃO 00	07/04/20
DESENHO:	Daniela Teixeira Diniz Andrade		FOLHA: 05/06

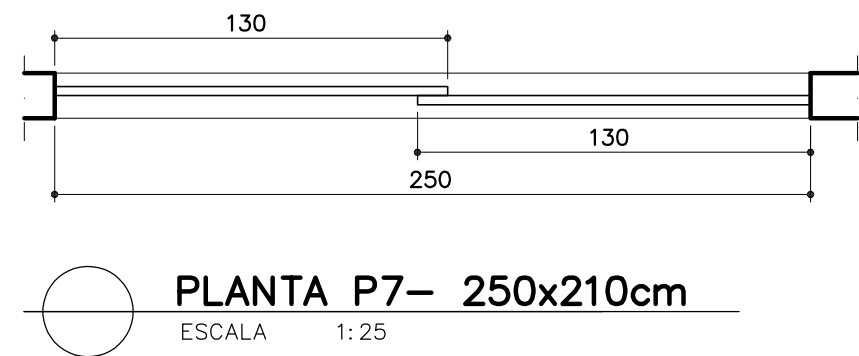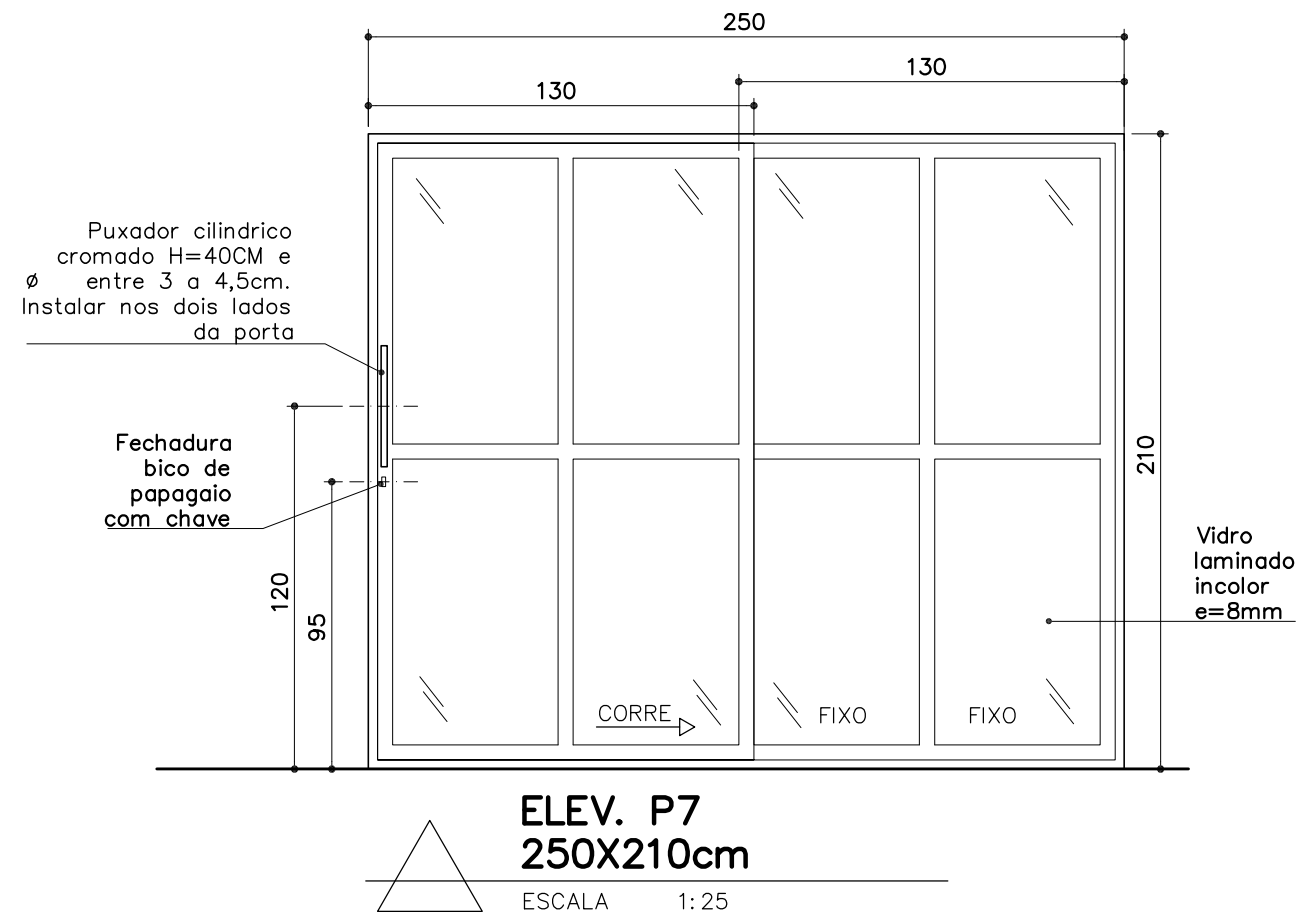

- P7 – PORTA EM ALUMÍNIO COM VIDRO
- DIMENSÃO: 250x210cm
 - 1 FOLHA DE CORRER E 1 FOLHA FIXA
 - LINHA: GOLD IV – HIDRO OU SIMILAR
 - FECHADURA BICO DE PAPAGAIO COM CHAVE DE ENTRADA
 - PUXADORES CROMADOS H=40CM, UM PAR
 - VIDRO LAMINADO INCOLOR 8mm
 - ACABAMENTO VIDRO: instalar na face interna da porta:
1º) PELÍCULA JATEADA BRANCO (PDMT70AW – Intercontrol ou similar): transmissão de luz visível=75%, reflexão luz visível = 25%, transmissão raio ultravioleta=2%, energia total refletida = 27%. (Deverão as apresentadas amostras da película para aprovação)
- QUANTIDADE: 5 UNIDADES
- LOCAL: 3º ao 7ºPAV : espera

* ESTE DETALHE SEGUE AS DESCRIÇÕES DO CADERNO DE ESPECIFICAÇÕES – CONSULTAR.

OBS.: CONFERIR MEDIDAS NO LOCAL.

MUITO IMPORTANTE

- A paginação das esquadrias de alumínio fornecida neste detalhe deverá ser considerada como básico e indicativo. Dessa forma, a CONTRATADA deverá ser responsável pelo dimensionamento das esquadrias, que deverão, no mínimo, seguir as características apresentadas no Caderno de Especificações;
- As linhas dos perfis estão descritas no Cadreno de Especificações;
- Após o assentamento do contramarco e antes do assentamento da janela, os cantos a 90º deverão ser preenchidos com silicone a fim de que a pressão promovida pela colocação da mesma faça com que todos os pontos fracos, passíveis de infiltração, sejam vedados. Após o assentamento das janelas executar o procedimento padrão de vedação com silicone.

PROMOTORIAS DE JUSTIÇA DE JUIZ DE FORA – MG			
DETALHAMENTO: ESQUADRIAS DE ALUMÍNIO			
CONTEÚDO:	P7 – PLANTA, VISTAS E ESPECIFICAÇÕES	REVISÃO 00	07/04/20
DESENHO:	Daniela Teixeira Diniz Andrade		FOLHA: 06/06