

PLANTA TÉRREO – REFORMA  
ESCALA 1:100

LEGENDA:

===== ALVENARIA A DEMOLIR

===== ALVENARIA NOVA

===== DRYWALL NOVO

(P1) Porta de pivotante de vidro temperado 95x210cm, com fechadura HDL e puxadores verticais.

PROMOTORIAS DE JUSTIÇA DE ALMENARA

CONTEÚDO: PROJETO DE REFORMA DA SEDE DAS PROMOTORIAS DE JUSTIÇA DE ALMENARA – 2023

ENDEREÇO: RUA DR SABINO SILVA, 58, CENTRO, ALMENARA

RESPONSÁVEL TÉCNICO: ANA CAROLINA ARAUJO PEREIRA

CONTATO: EULALIA ALVES MIRANDA LUCAS


PASSAGEIRO  
RUA HERMANO DE SOUZA

OBS.: CONFERIR MEDIDAS NO LOCAL.

REVISÃO: 01

DATA: 31/10/2023

FOLHA: 03/06

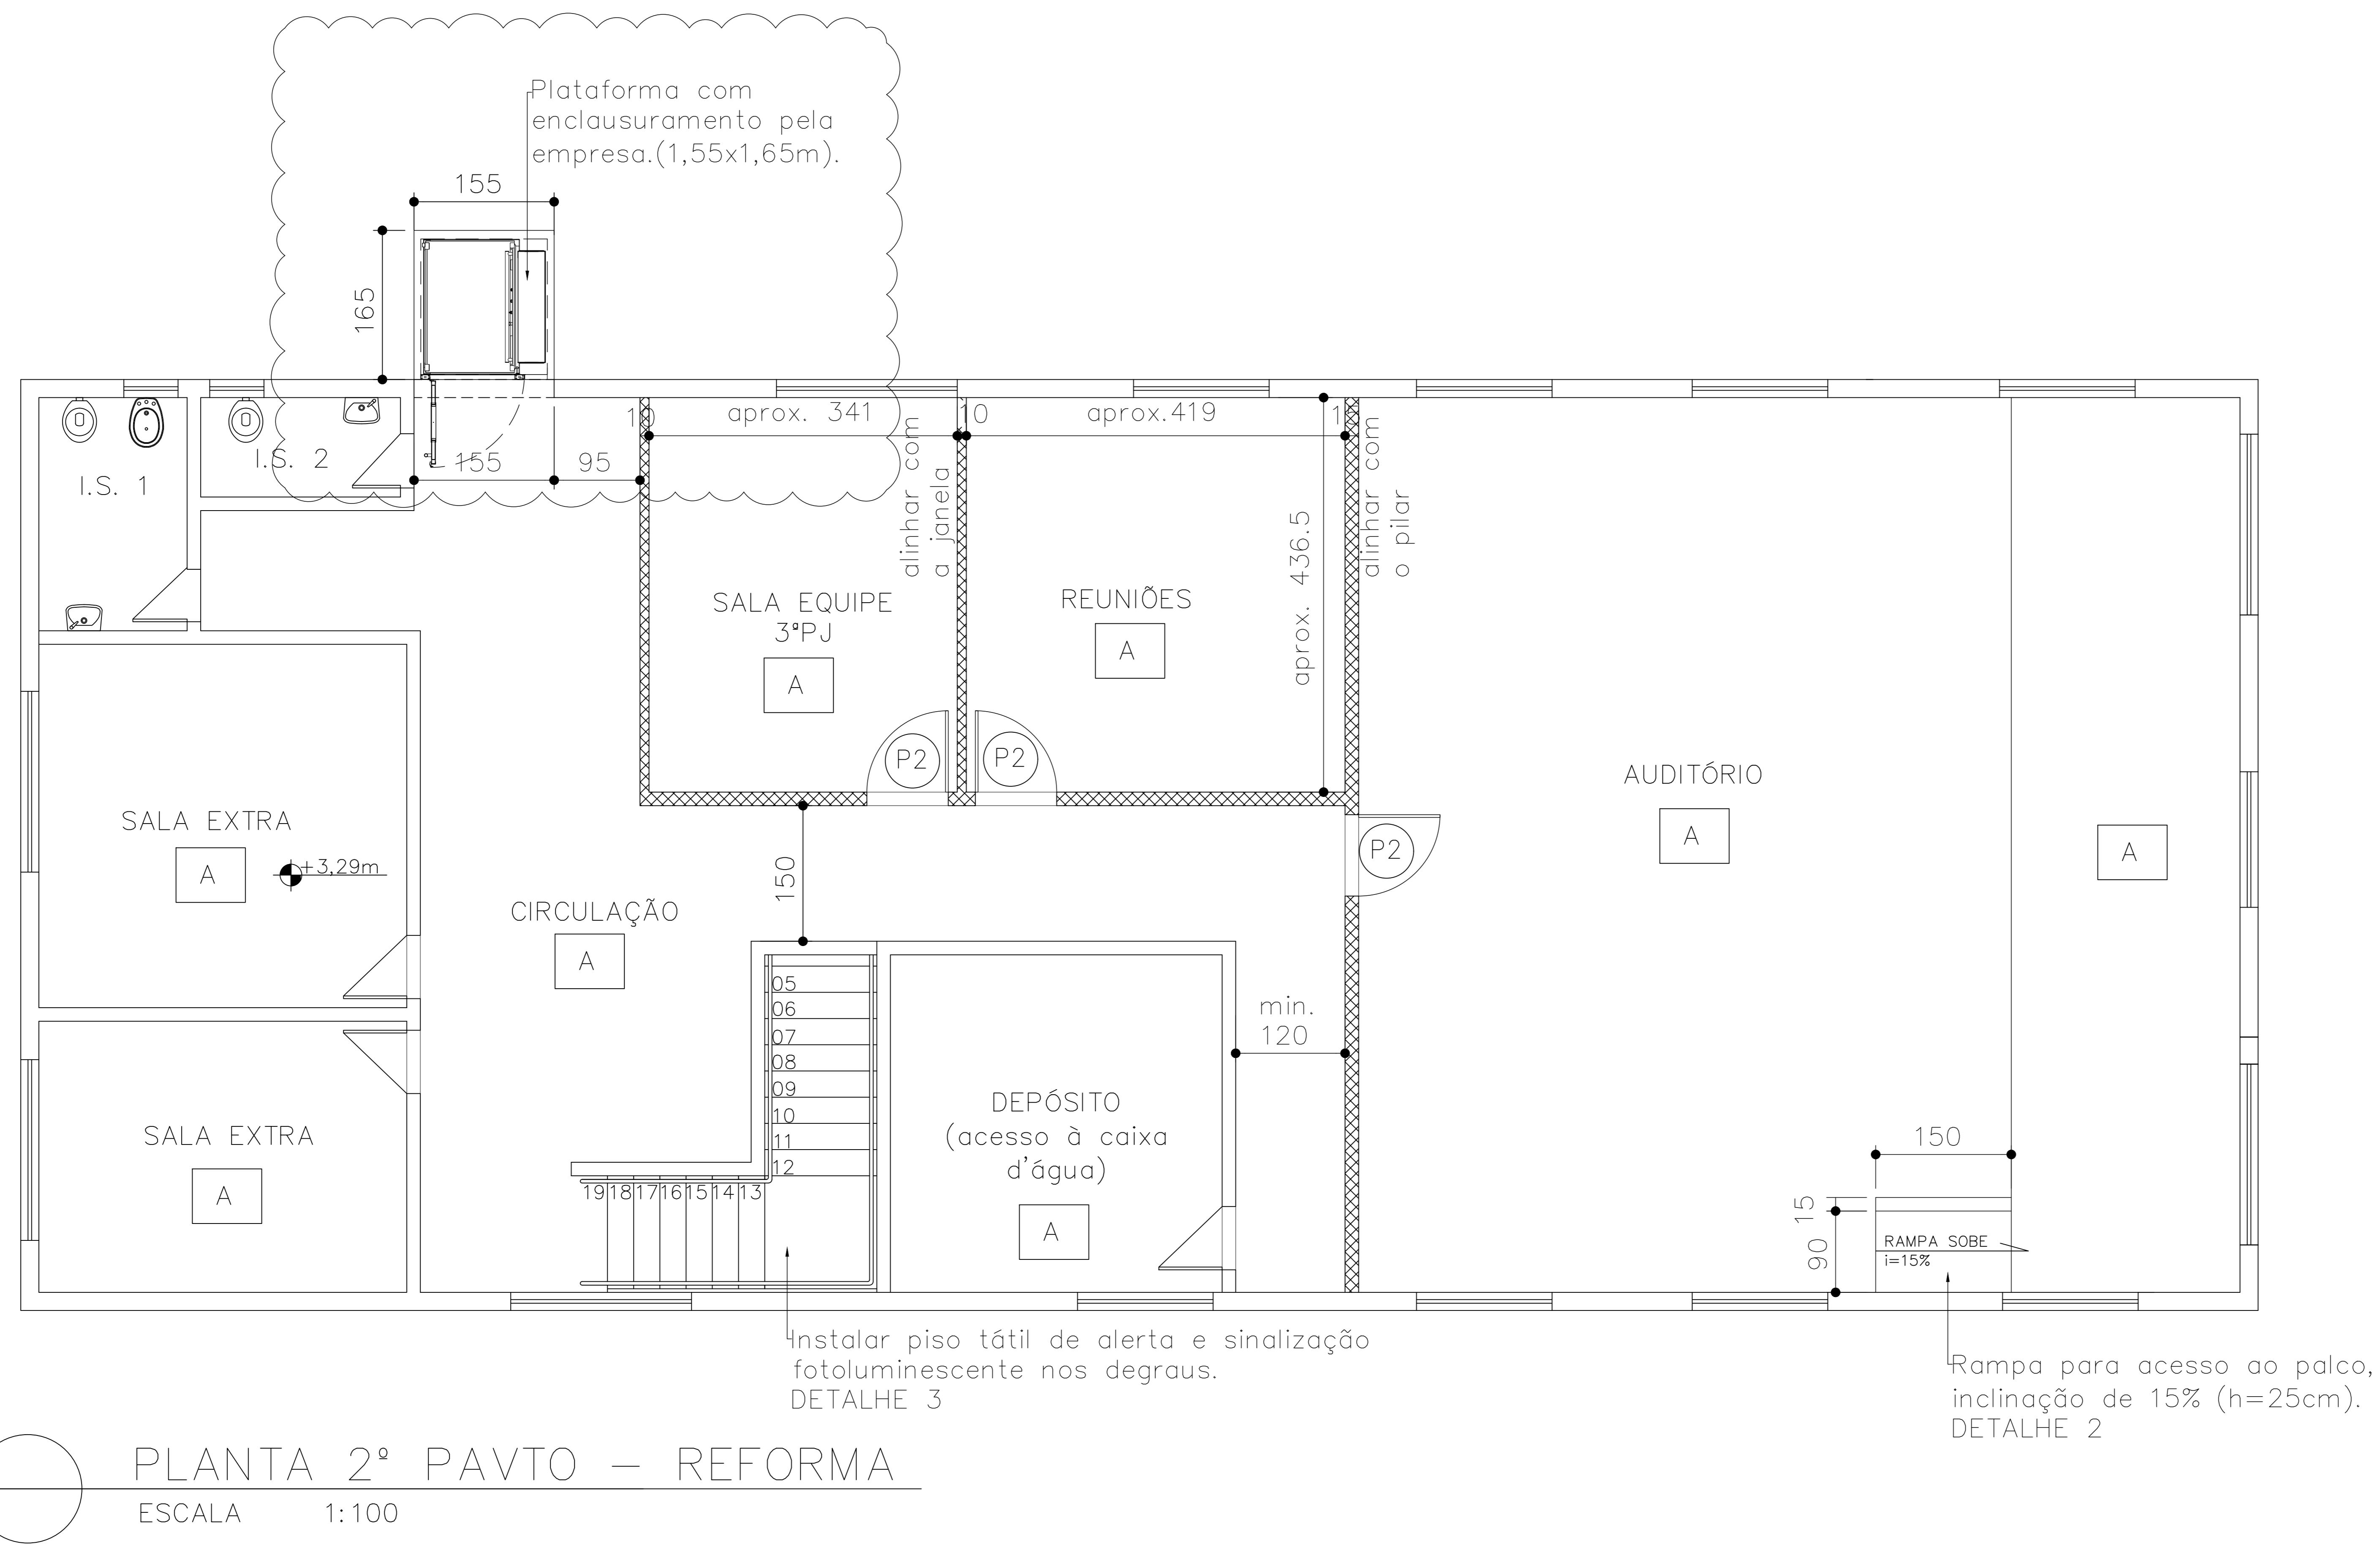

PLANTA 2º PAVTO – REFORMA  
ESCALA 1:100

LEGENDA:

===== ALVENARIA A DEMOLIR

===== ALVENARIA NOVA

===== DRYWALL NOVO

(P2) Porta prancheta 90x210cm, com fechadura de tráfego intenso e maçaneta de alavanca. Seguir mesmo padrão das portas existentes.

A Piso em porcelanato antiderrapante (coeficiente de atrito maior ou igual a 0,4). Ref. Eliane Coleção Grânulos Platina acabamento Natural.  
Rodapé em granito cinza Corumbá, altura de 10cm.

Soleiras em granito cinza Corumbá polido.

LISTA DE DETALHES:

DETALHE 01 – RAMPA DO ESTACIONAMENTO

DETALHE 02 – RAMPA DO AUDITÓRIO

DETALHE 03 – SINALIZAÇÃO DE PISO

OBS.: CONFERIR MEDIDAS NO LOCAL.

PROMOTORIAS DE JUSTIÇA DE ALMENARA

CONTEÚDO: PROJETO DE REFORMA DA SEDE DAS PROMOTORIAS DE JUSTIÇA DE ALMENARA – 2023

ENDEREÇO: RUA DR SABINO SILVA, 58, CENTRO, ALMENARA

REVISÃO: 01

RESPONSÁVEL TÉCNICO: ANA CAROLINA ARAUJO PEREIRA

DATA: 31/10/2023

CONTATO: EULALIA ALVES MIRANDA LUCAS

FOLHA: 04/06