
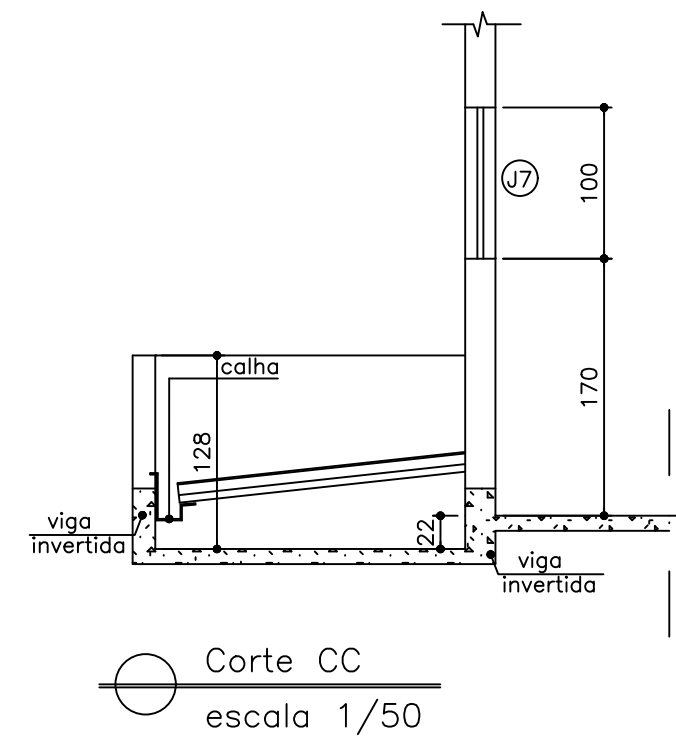
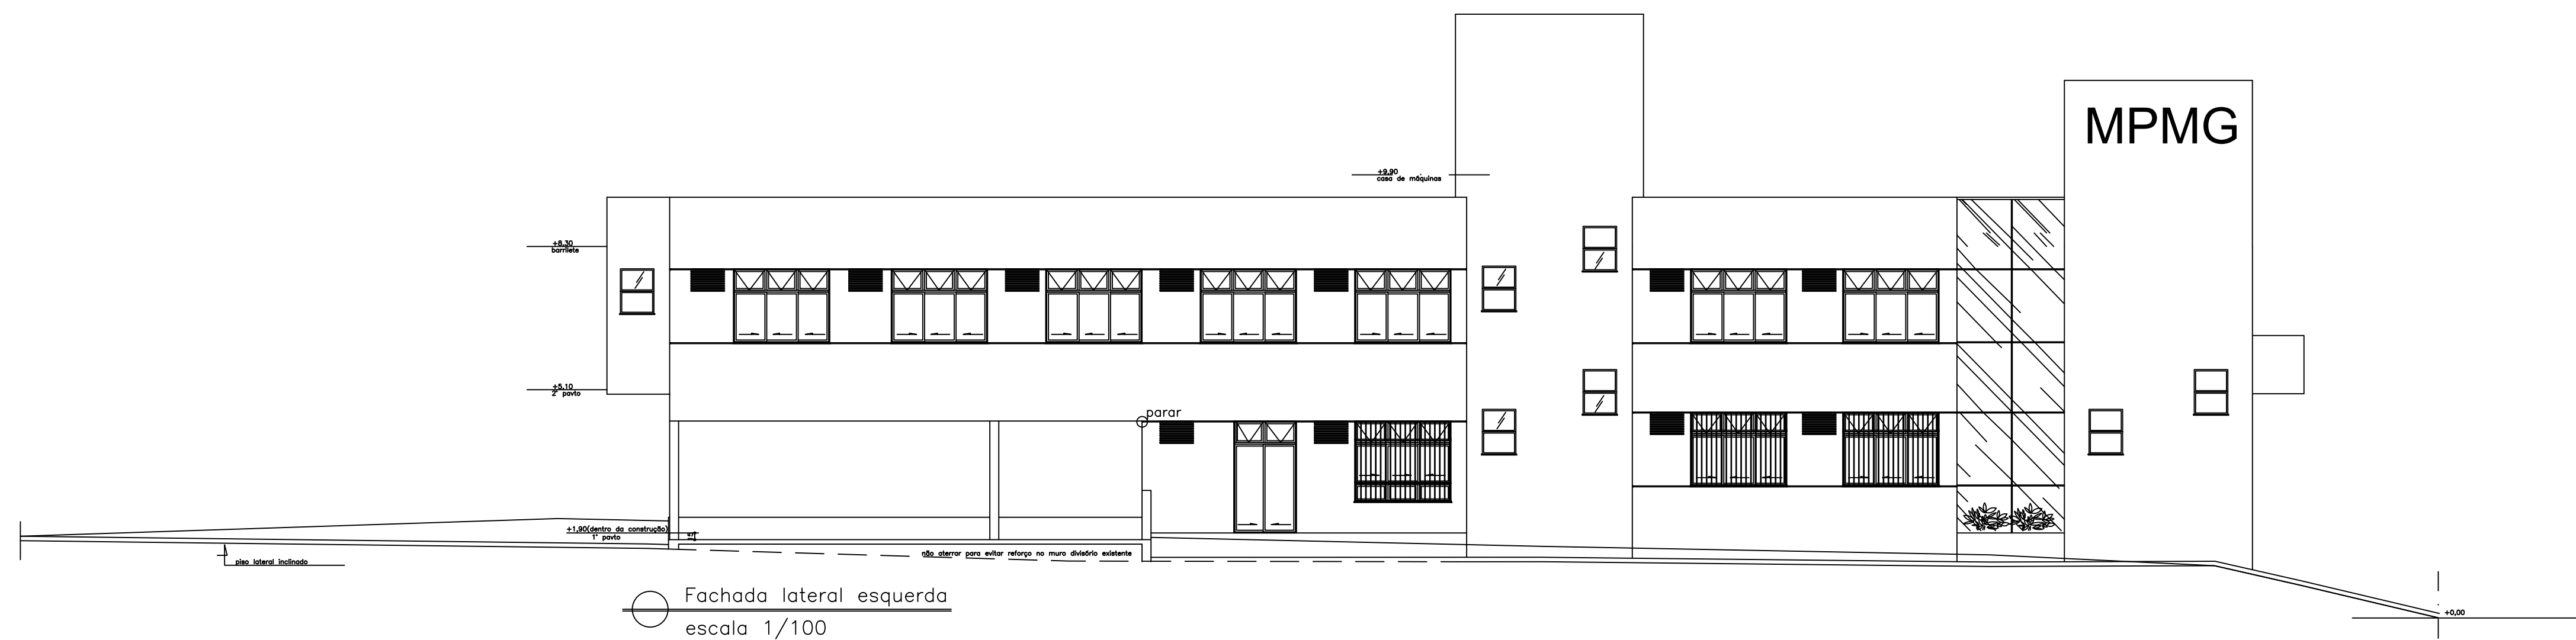
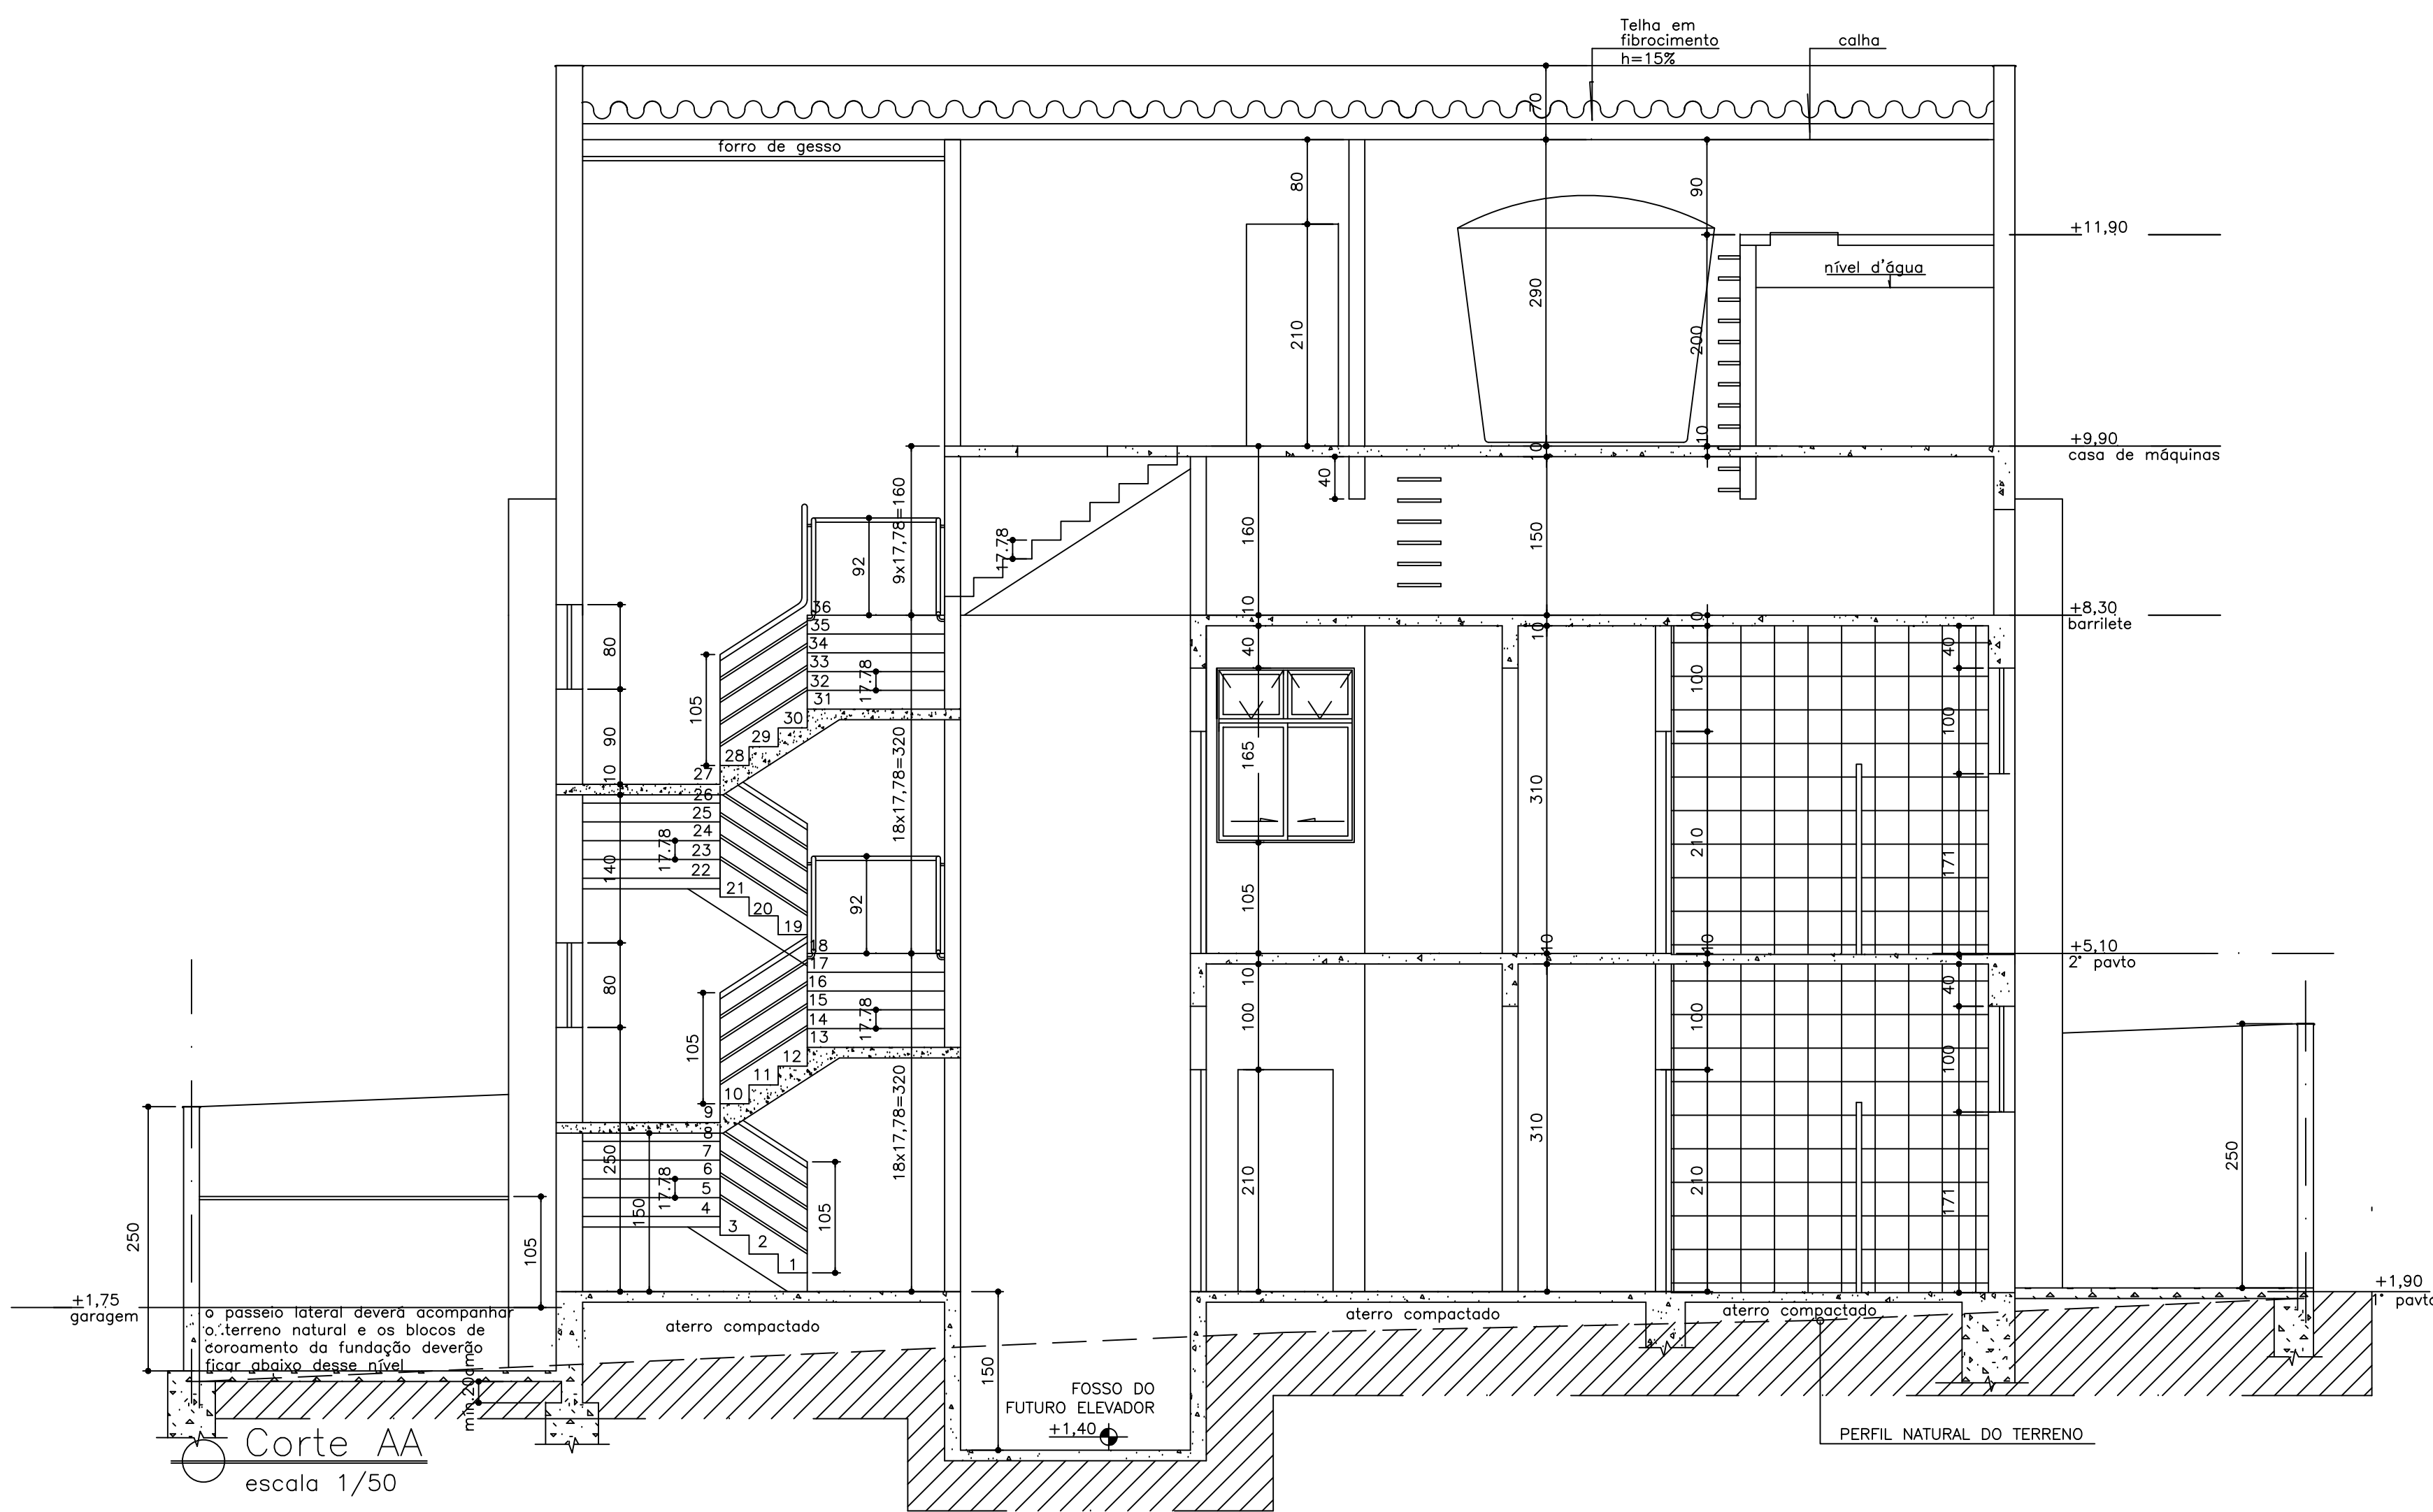


[illegible]

REV-11	Caixa d'água e substituição de projeto estrutural	06/08/2011	DTA
REV-10	REVISÃO GRÁFICA (JAN. E J2, PROJ. PORTA C. ELÉTRICA E PISO À FRENTE DOS MÓDULOS)	14/10/2010	DTA
REV-9	REVISÃO GRÁFICA	15/08/2010	DTA
REV-8	COMPUTABILIZAÇÃO HOROSISTANTICA	25/04/2010	DTA
REV-7	COMPUTABILIZAÇÃO ESTRUTURAL	16/03/2010	DTA
REV-6	ACRESCIMO DE NOVAS SALAS NO TÍPICO	22/02/2010	DTA
REV-5	COMPUTABILIZAÇÃO	30/11/2009	DTA
REV-4	PREFERENCIA, LOTAÇÃO DA OBRA (SEM NÚMEROS)	21/01/2009	Roe
REV-3	ADEQUAÇÃO DAS PAREDES AO ESTABILIMENTO E GRAD. MÓDULO	04/07/2009	Carlo
REV-2	PARQUE LATERAL, DRENAÇÃO, PAVIMENTAÇÃO	11/05/2009	DTA
REV-1	PAVIMENTAÇÃO EXTERNA, PORTAS, COMPT. COM MEMORIAL	05/05/2009	DTA
REV-0	ENTRADA DOS PROJETOS – Gerogem gerou	23/03/2009	Valeiro
REV-0	ENTRADA DOS PROJETOS – Gerogem gerou	17/03/2009	DTA
REVISÃO	DESCRIÇÃO	DATA	FOR

Projeto Estruturador Sedes Próprias SEDE DA PROMOTORIA DE JUSTIÇA DA COMARCA DE SETE LAGOAS			
PROPRIETÁRIO: _____ Procuradoria Geral de Justiça do Estado de Minas Gerais CARF 20971027/0031-45			
TÍTULO: APROVAÇÃO INICIAL			
LOCAL: RUA JOSÉ DUARTE DE PAIVA- quadra 08, setor 01 zona 10 BAIRRO SANTA LUÍZA- SETE LAGOAS/MG			
RF: P/ PROJETO		DIRETOR DE ENGENHARIA	
_____ Carla Borges da Costa CREA 488577/D		SECRETARIO DE OBRAS	
CONTENDO: 1º ETAPA PLANTA 2º PAVTO, PLANTA BARRILETE E CAIXA D' ÁGUA E CORTE CC			
PRANCHA 02/04	DATA JUNHO/2011	PROJETISTA JULIANE B. PONTES	ESCALA INDICADA

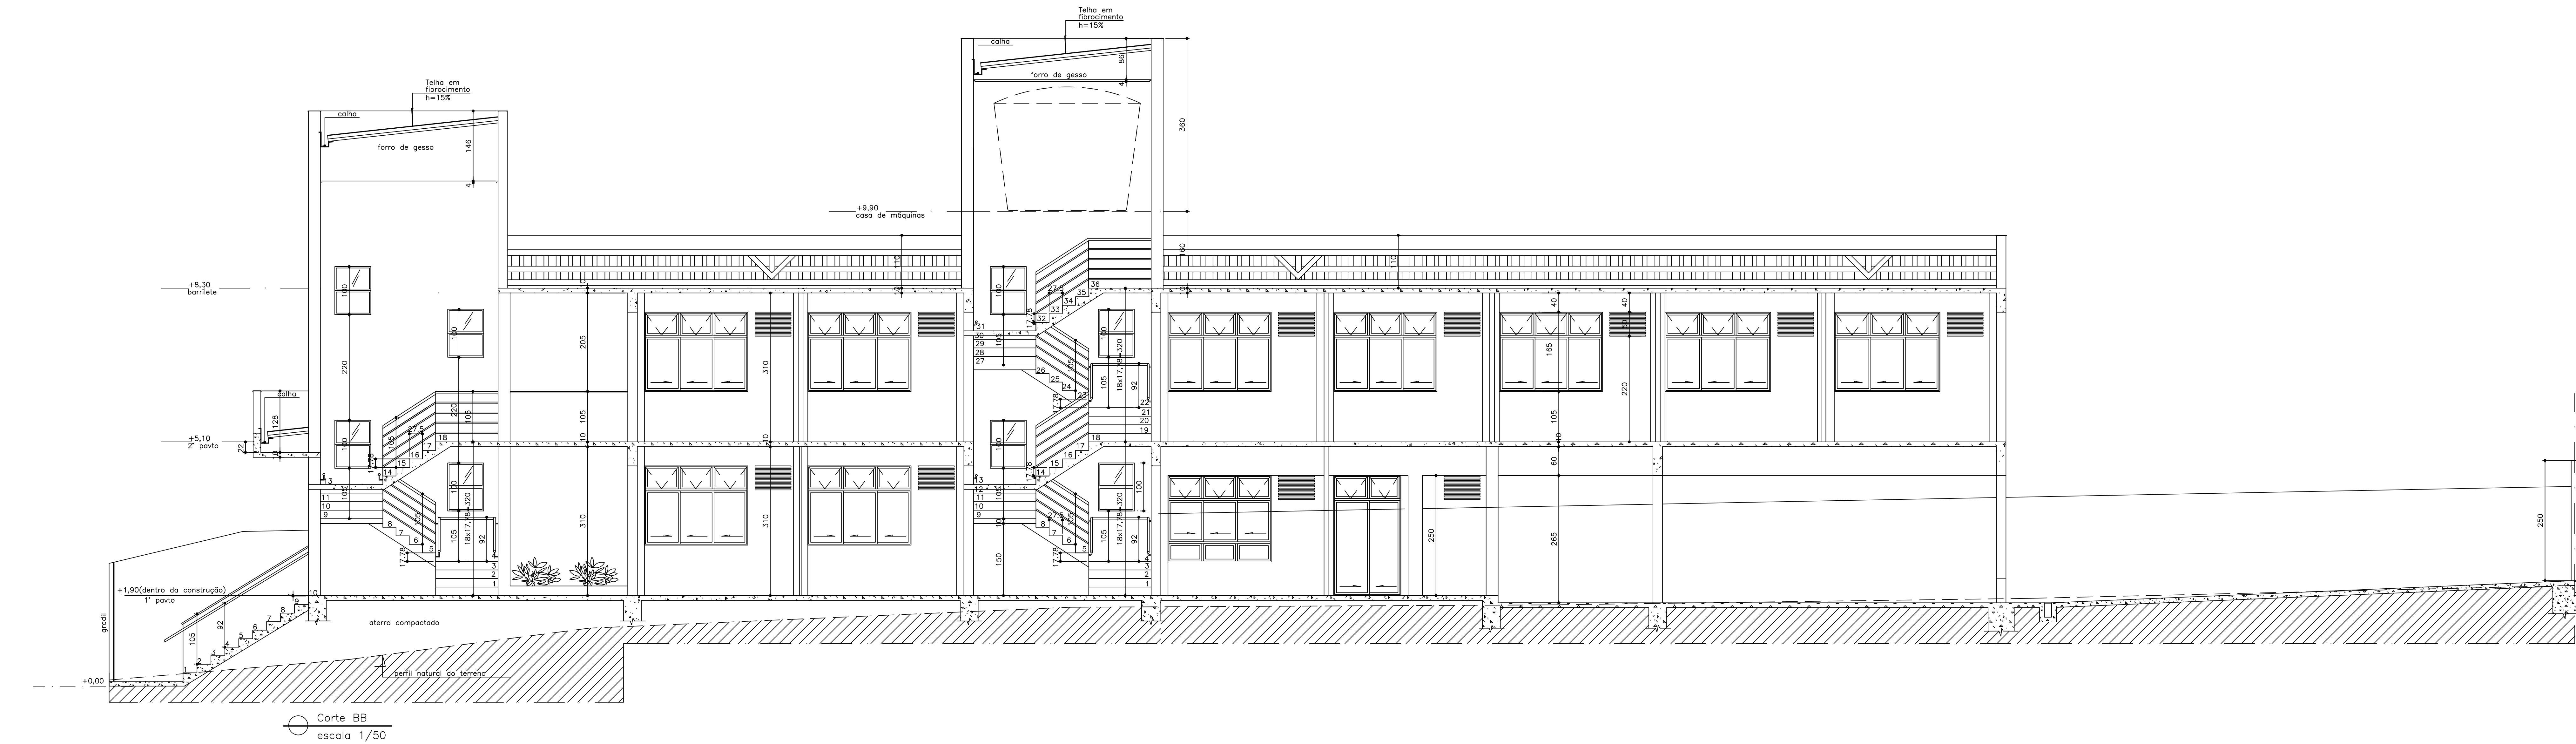

REV-11	Calha antiga e substituição de projeto preliminar	06/08/2011	DTA
REV-10	REVISÃO GERAL: anexos 11A e 12, gradil, porta C, Dêntica e vidro à frente das Máquinas	14/10/2010	DTA
REV-9	REVISÃO GERAL	15/06/2010	DTA
REV-8	COMPATIBILIZAÇÃO HIEROSSANTÁRIO	25/04/2010	DTA
REV-7	COMPATIBILIZAÇÃO ESTRUTURAL	16/03/2010	DTA
REV-6	ACORDADO DE NOVAS SALAS NO TERREO	23/03/2010	DTA
REV-5	COMPATIBILIZAÇÃO	30/11/2009	MRS
REV-4	PREFEITURA, LICITAÇÃO DA OBRA (SEM NÚMEROS)	21/07/2009	Rose
REV-3	ADEQUAÇÃO DAS PAREDES AO ESTRUTURAL E GRADIL MACIÇO	04/07/2009	Carla
REV-2	MARCOS LATERAL ESQUERDO E DIREITO	12/05/2009	DTA
REV-1	PAVIMENTAÇÃO EXTERNA, PORTAS, COMPAT. COM MEMORIAL	05/05/2009	DTA
REV-0	ENTREGA DOS PROJETOS - Garagem grande	23/03/2009	Valquíria
REV-0	ENTREGA DOS PROJETOS - Garagem pequena	17/01/2008	JBP
REVISÃO	DESCRIÇÃO	DATA	POR

Projeto Estruturador Sedes Próprias

SEDE DA PROMOTORIA DE JUSTIÇA

DA COMARCA DE SETE LAGOAS

PROPRIETÁRIO:

Procuradoria Geral de Justiça do Estado de Minas Gerais

CNPJ 20371007/2001-40

TÍTULO:

APROVAÇÃO INICIAL

LOCAL:

RUA JOSÉ DUARTE DE PAIVA - quadra 08, setor 01 zona 10

BAIRRO SANTA LUÍZA - SETE LAGOAS/MG

RT P/ PROJETO

DIRETOR DE ENGENHARIA

SECRETÁRIO DE OBRAS

Carla Borges da Costa

CREA 48937/0

CONTEÚDO:

1ª ETAPA

CORTE AA E BB, FACHADA LATERAL ESQUERDA E DIREITA.

PRONÓCIA

DATA

PROJETISTA

ESCALA

03/04

JUNHO/2011

JULIANE B. PONTES

INDICADA