




Det.08 Balizador
1 : 25

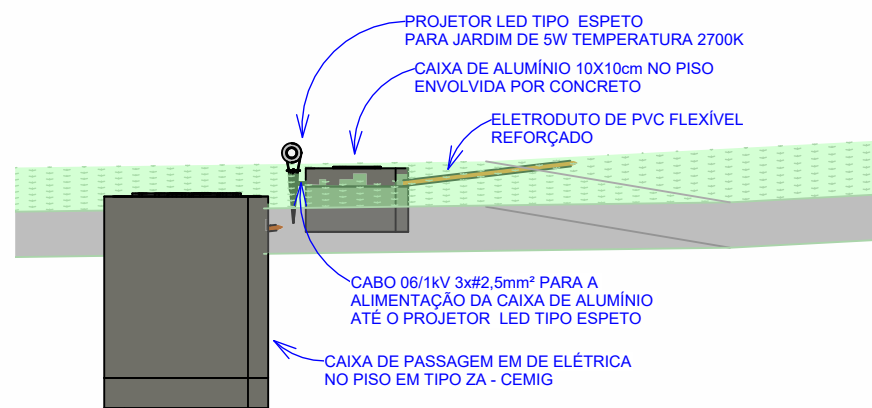

Det.09 Iluminação de jardim
1 : 25

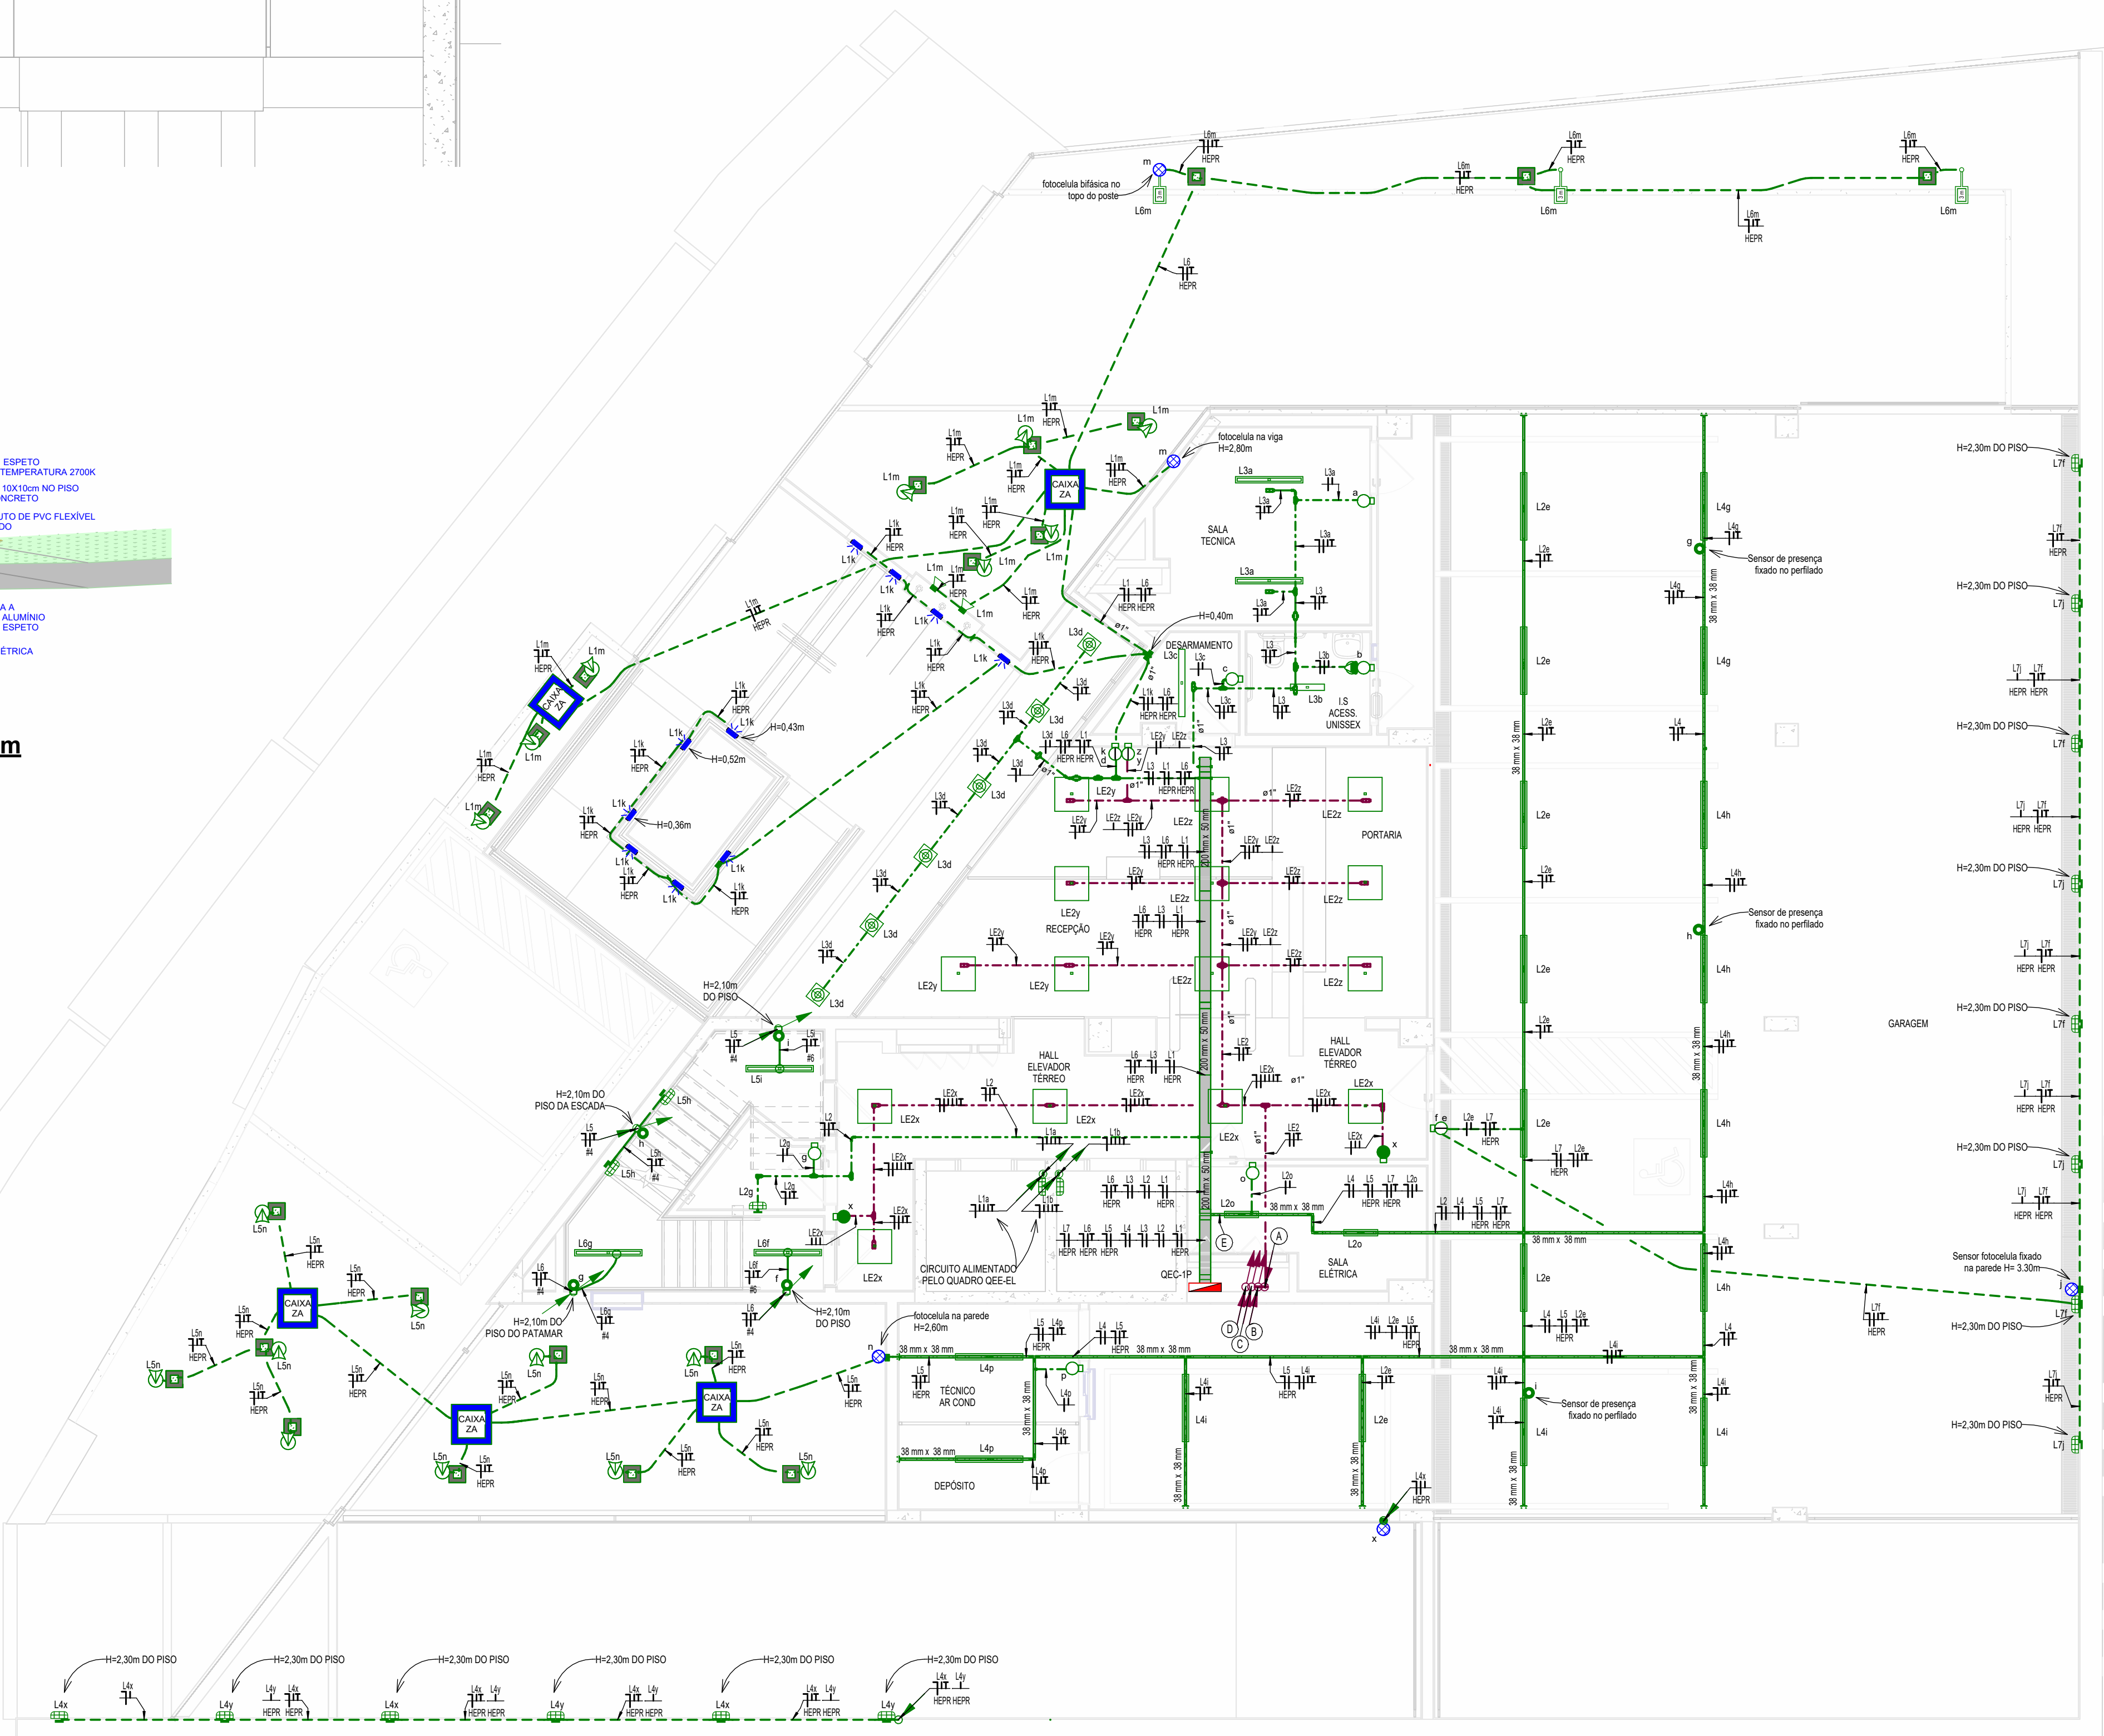

1º PAVIMENTO - ILUMINAÇÃO
1 : 75

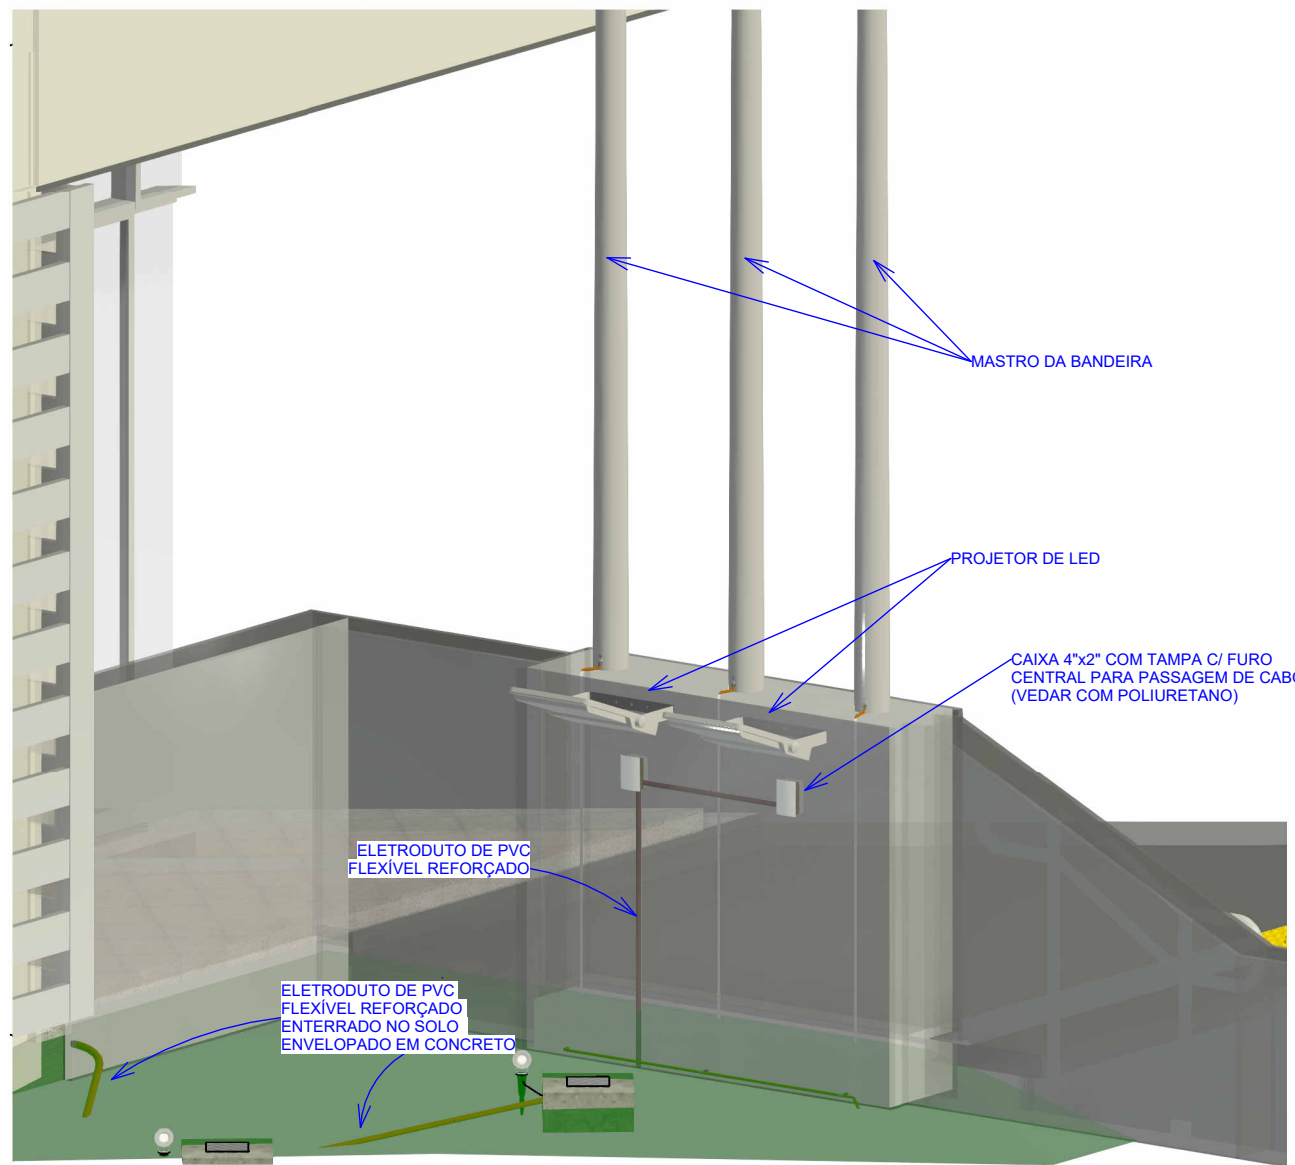

Det.10 Alimentação Refletores

TABELA DE EQUIVALÊNCIA DE ELETRODUTOS

Ø POLEGADAS	Ø mm/PVC	Ø mm / AÇO
1/2"	20mm	16mm
3/4"	25mm	20mm
1"	32mm	25mm
1.1/4"	40mm	32mm
1.1/2"	50mm	40mm
2"	60mm	50mm
2.1/2"	75mm	65mm
3"	85mm	80mm
4"	110mm	100mm

NOTAS

- LEGENDAS E NOTAS GERAIS VER FOLHA 01/23

EXE-RD0 Rev-ips	23/09/2025 DATA	PROJETO EXECUTIVO - LICITAÇÃO DA OBRA DESCRIÇÃO
 		
OBJETO: SEDE DAS PROMOTORIAS DE JUSTIÇA DE IPATINGA-MG		
AV. DESPACHANTE RUI DUALMA BARBOSA, Nº 31 - CENTRO - IPATINGA-MG		
CONTRATANTE: MINISTÉRIO PÚBLICO DE MINAS GERAIS		
CONTEÚDO: 1º PAVIMENTO - ILUMINAÇÃO		
AUTOR DO PROJETO: ROBERTO TEIXEIRA MOURA	ASSINATURA: 	DISCIPLINA: ELE
ENGENHEIRO ELETRICISTA RESPONSÁVEL TÉCNICO: ROBERTO TEIXEIRA MOURA	CREA SP 090184256-6 ASSINATURA: 	ETAPA DO PROJETO: EXECUTIVO
ENGENHEIRO ELETRICISTA COORDENADOR DO PROJETO: ANDRÉ V. LAPREGA	CREA SP 090184256-6 ASSINATURA: 	FOLHA: ELE 03/23
ARQUITETO E URBANISTA ESCALA: Como indicado	CAU - AB3754-7 DESIGNAÇÃO: ROBERTO T.	CODIGO DO PROJETO: 1056/2023