


3º PAVIMENTO - TOMADAS DE USO GERAL E ESPECÍFICO
1 : 75


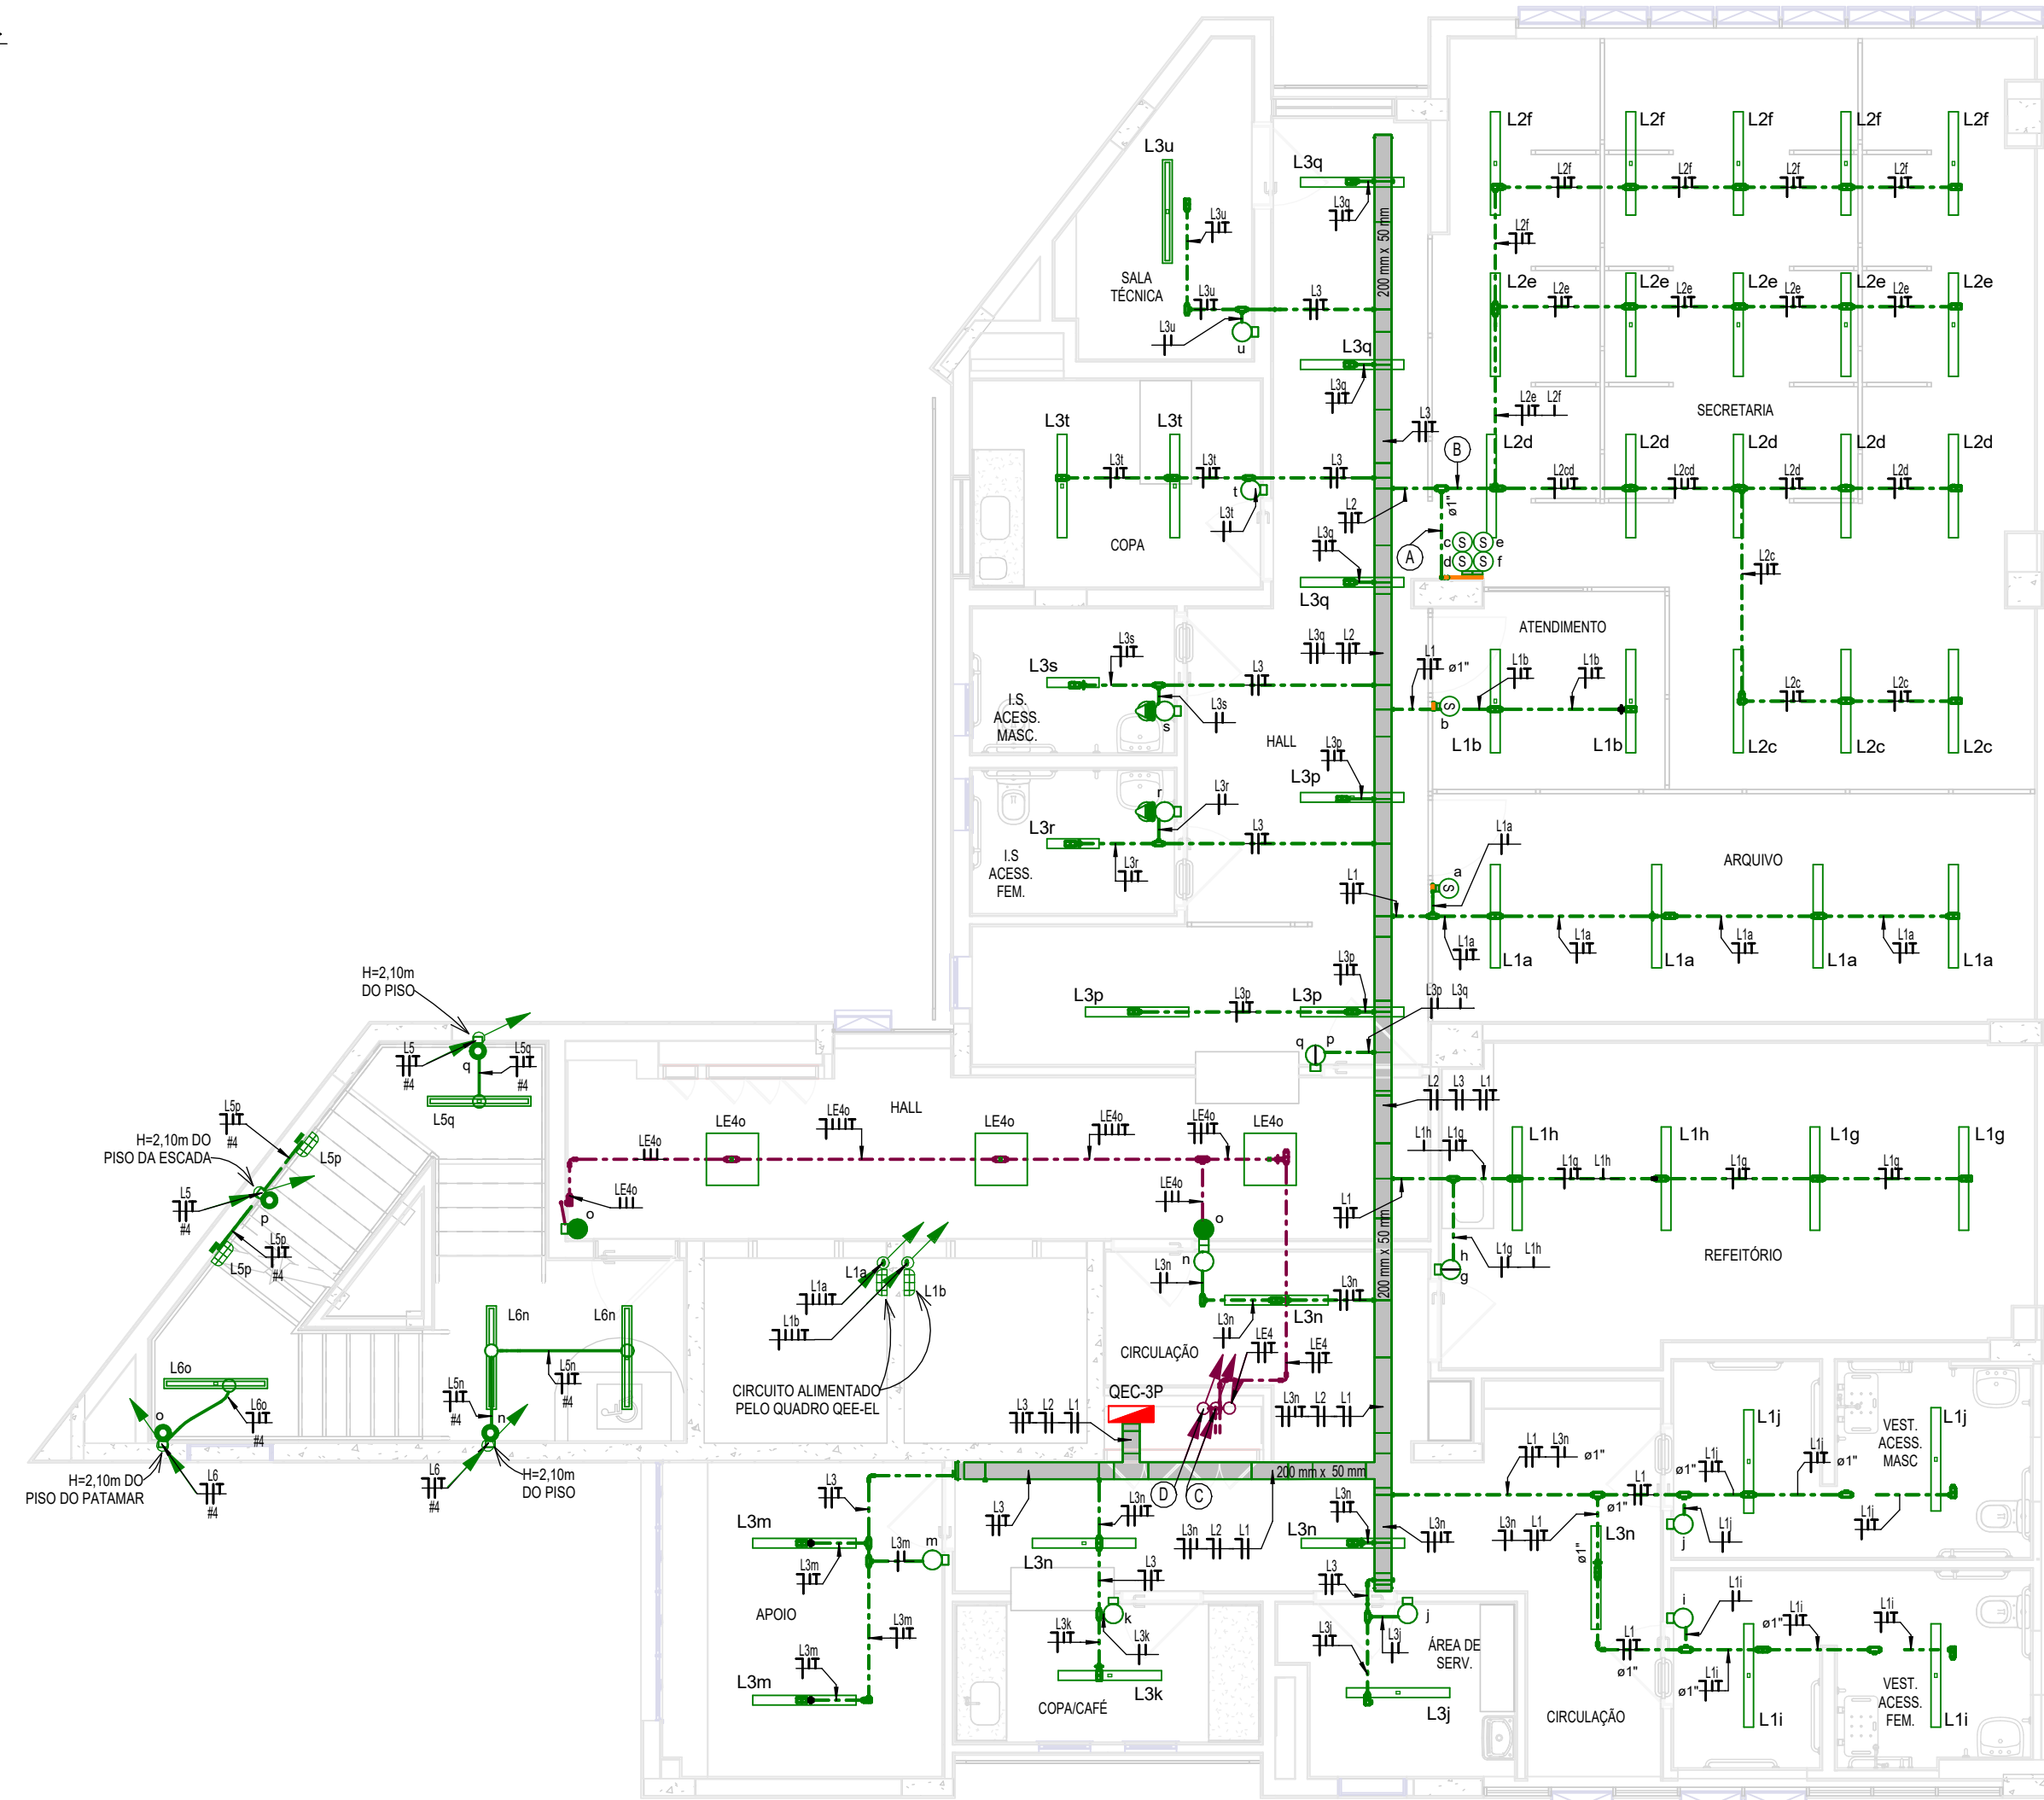

3º PAVIMENTO - ILUMINAÇÃO
1 : 75

NOTAS
- LEGENDAS E NOTAS GERAIS VER FOLHA 01/23

TABELA DE EQUIVALÊNCIA DE ELETRODUTOS		
Ø POLEGADAS	Ø mm/PVC	Ø mm / AÇO
1/2"	20mm	16mm
3/4"	25mm	20mm
1"	32mm	25mm
1.1/4"	40mm	32mm
1.1/2"	50mm	40mm
2"	60mm	50mm
2.1/2"	75mm	65mm
3"	85mm	80mm
4"	110mm	100mm

EXE-RD0 Rev-ips	23/09/2025 DATA	PROJETO EXECUTIVO - LICITAÇÃO DA OBRA	DESCRIÇÃO
MPMC Ministério Público do Estado de Minas Gerais			
OBJETO: SEDE DAS PROMOTORIAS DE JUSTIÇA DE IPATINGA-MG			
AV. DESPACHANTE RUI DUALMA BARBOSA, Nº 31 - CENTRO - IPATINGA-MG			
CONTRATANTE: MINISTÉRIO PÚBLICO DE MINAS GERAIS			
CONTEÚDO: 3º PAVIMENTO - ELÉTRICA TOMADAS E ILUMINAÇÃO			
AUTOR DO PROJETO: ROBERTO TEIXEIRA MOURA		ASSINATURA:	DISCIPLINA: ELE
ENGENHEIRO ELETRICISTA RESPONSÁVEL TÉCNICO: ROBERTO TEIXEIRA MOURA		ASSINATURA:	ETAPA DO PROJETO: EXECUTIVO
ENGENHEIRO ELETRICISTA COORDENADOR DO PROJETO: ANDRÉ V. LAPREGA		ASSINATURA:	FOLHA: ELE 05/23
ARQUITETO E URBANISTA ESCALA: Como indicado		CAU - AB3754-7 ROBERTO T.	CODIGO DO PROJETO: 1056/2023