

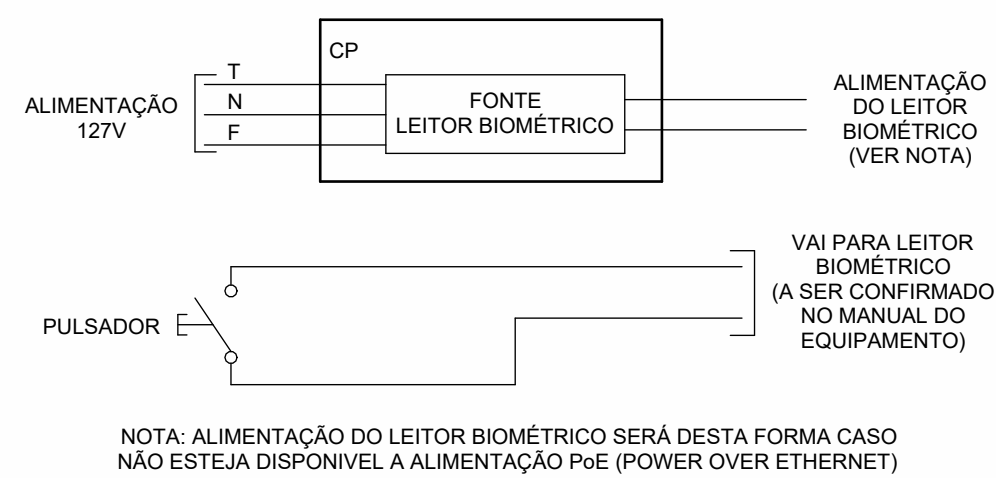



PRUMADA ELEVADOR  
S/ ESC.

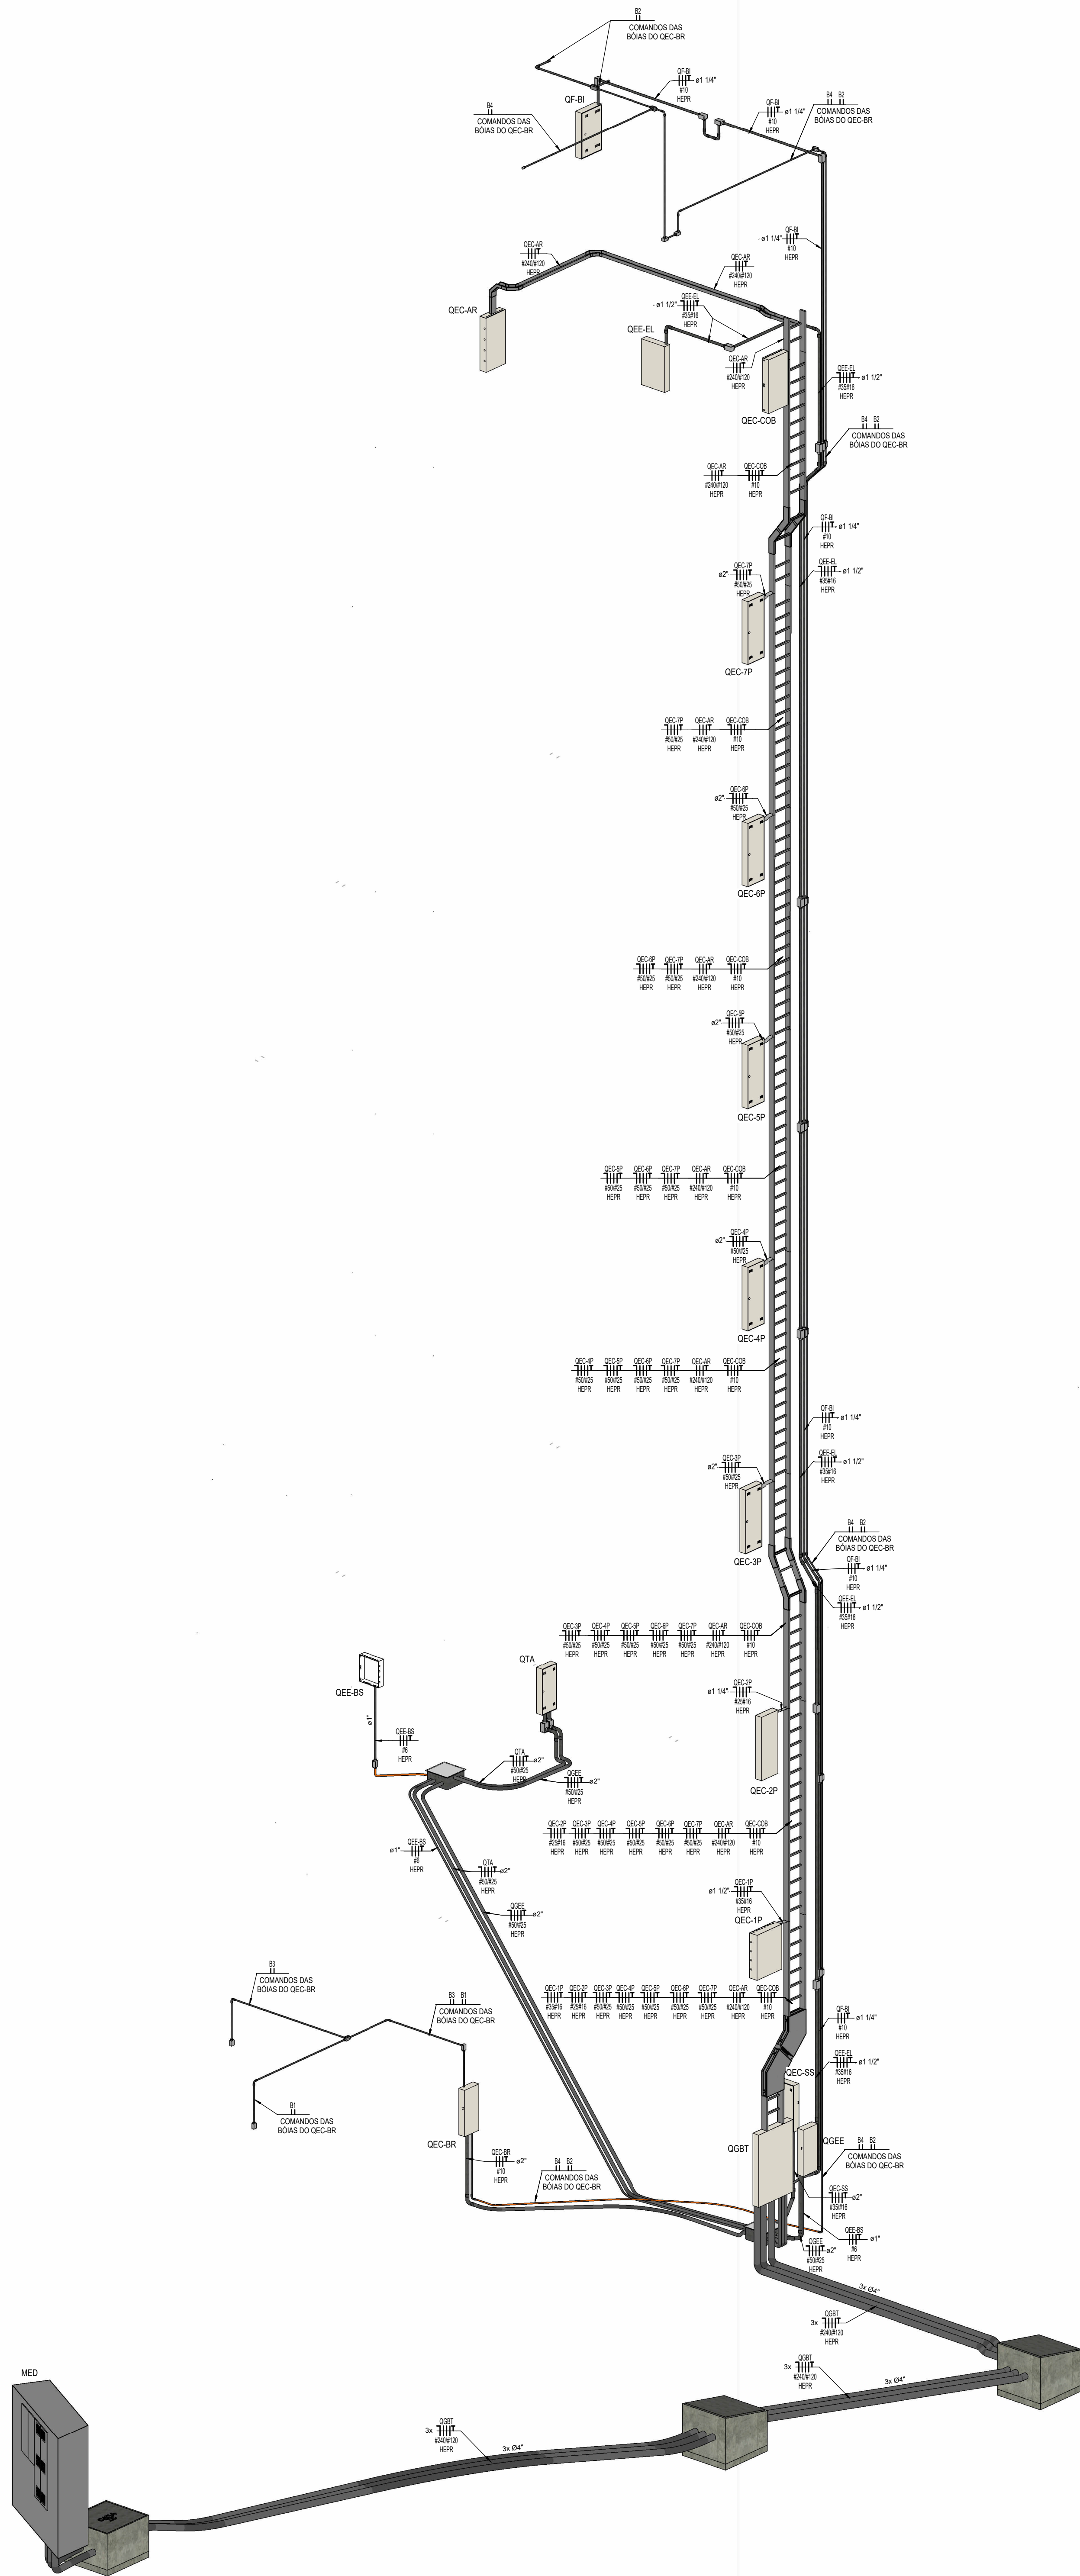

Det. 21 ESQUEMA DE LIGAÇÃO LEITOR BIOMÉTRICO  
S/ ESC.

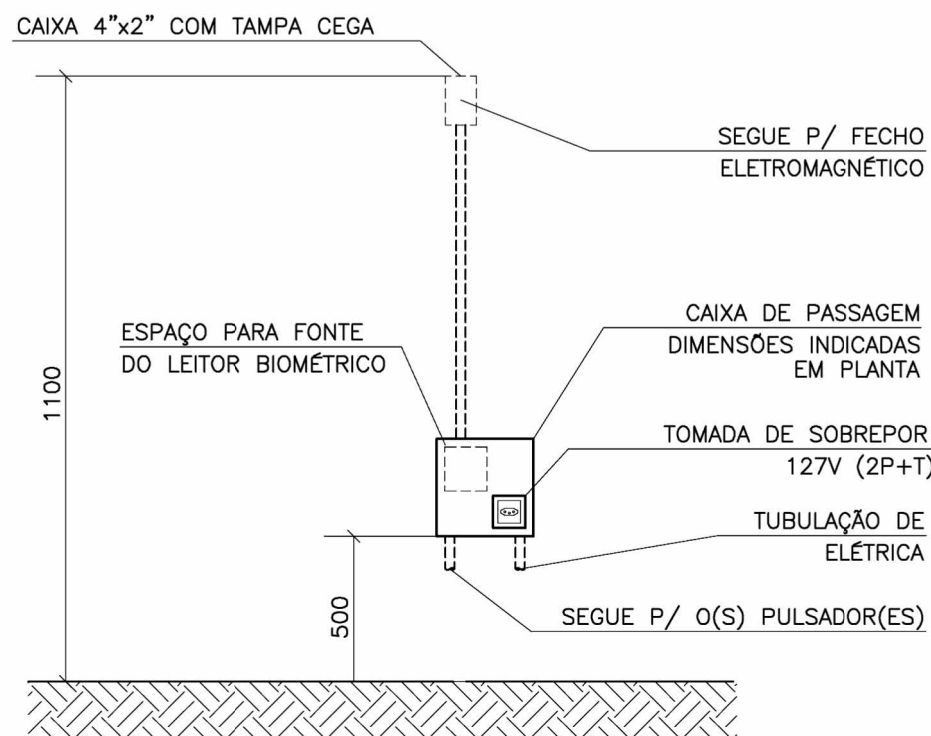


Det. 22 CAIXA PARA INSTALAÇÃO DA FONTE DO LEITOR BIOMÉTRICO  
S/ ESC.

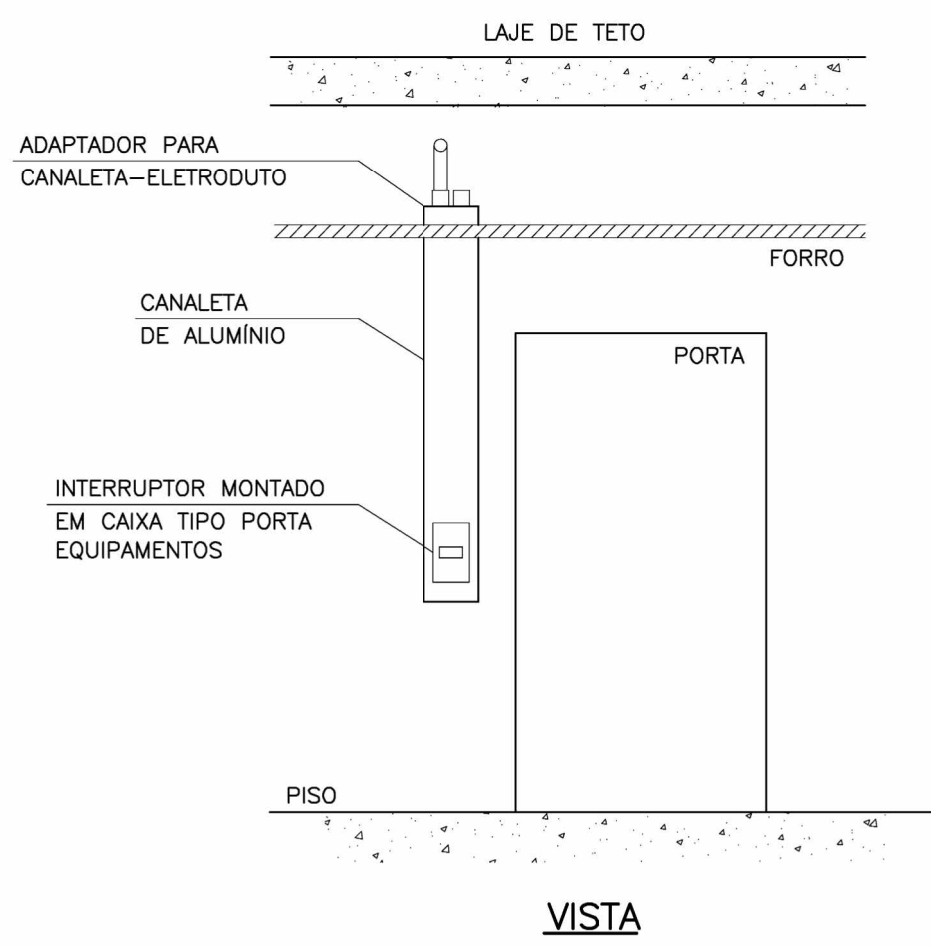

Det. 23. INSTALAÇÃO DE INTERRUPTORES EM CANALETA DE ALUMÍNIO  
1 : 50

DIAGRAMA UNIFILAR DO MEDIDOR DA CEMIG

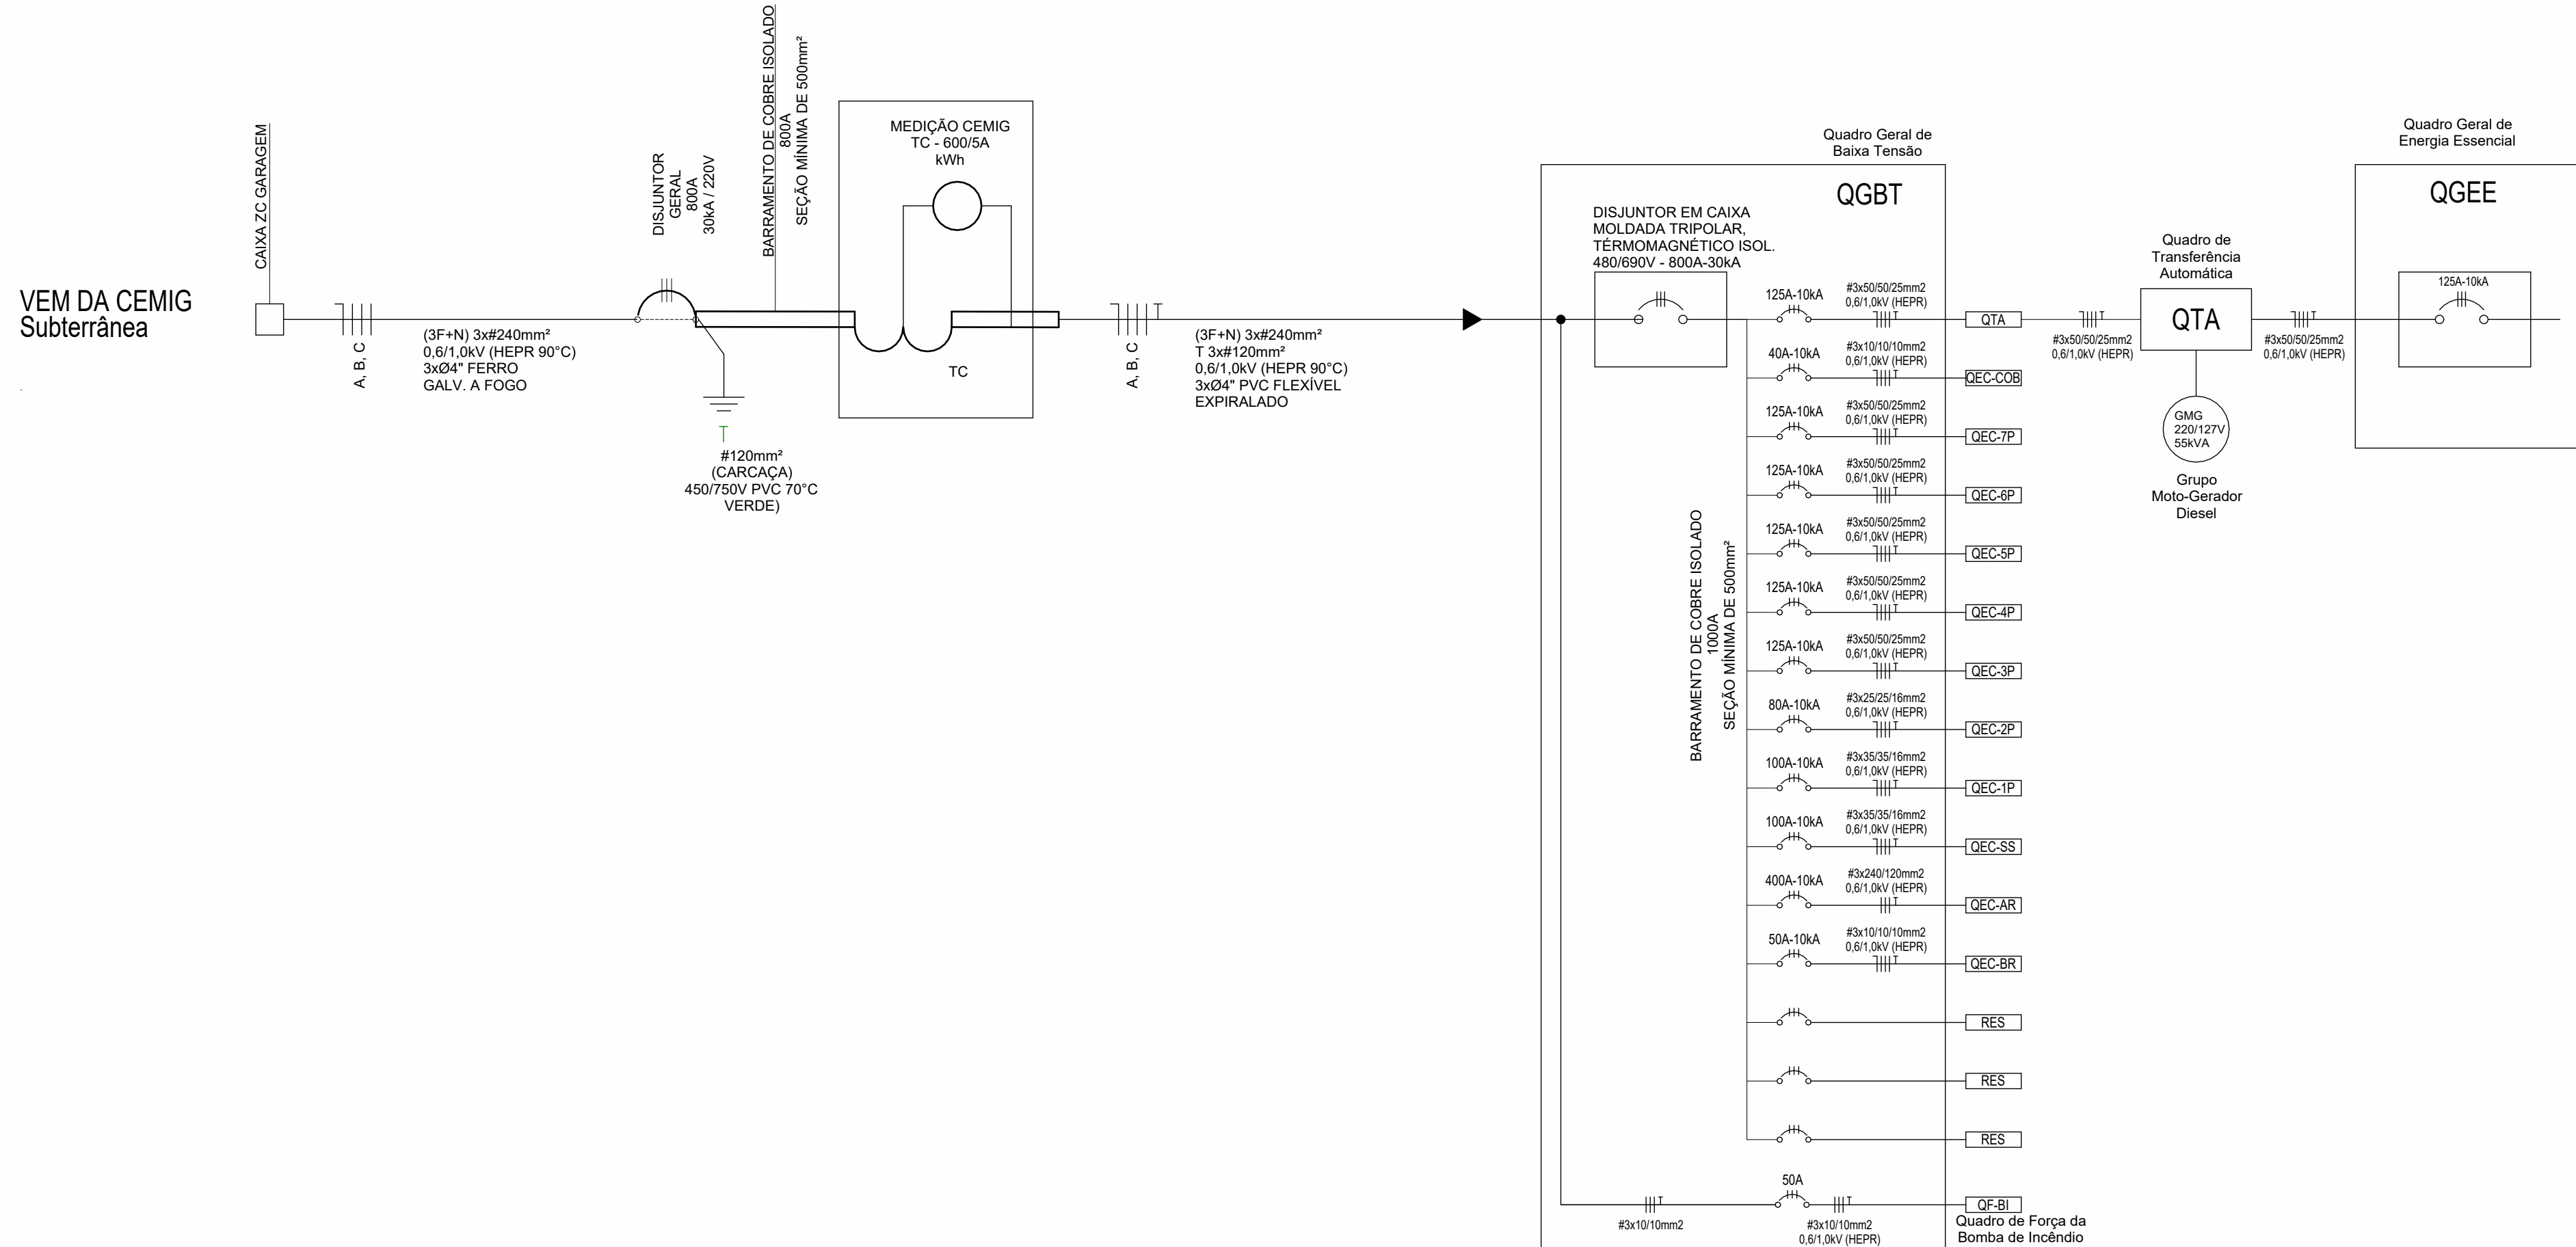

NOTAS  
- LEGENDAS E NOTAS GERAIS VER FOLHA 01/23

EMPRESA	DATA	PROJETO EXECUTIVO - LOCALIZAÇÃO DA OBRA	DESCRIÇÃO
MPMG	23/06/2023	Ministério Público do Estado de Minas Gerais	
OBJETO		SEDE DAS PROMOTORIAS DE JUSTIÇA DE IPATINGA-MG	
CONSTRUTOR		MINISTÉRIO PÚBLICO DE MINAS GERAIS	
CONTEÚDO		PRUMADA	
PROJETO		ROBERTO TEIXEIRA MOURA	DESENVOLVIMENTO
PROJETO		ROBERTO TEIXEIRA MOURA	EXECUTIVO
PROJETO		ANDRÉ V. LAPREGA	EXECUTIVO
PROJETO		ROBERTO T.	EXECUTIVO