


1º PAVIMENTO - TELECOMUNICAÇÕES

- NOTAS:
- 1- A CAIXA SUBTERRÂNEA TERÁ ACABAMENTO INTERNO EM ARGAMASSA TRAÇO 1:3;
 - 2- VEDAR O DUTO ADEQUADAMENTE EVITANDO A PENETRAÇÃO DA ARGAMASSA NO MESMO;
 - 3- COTAS EM CENTÍMETROS, EXCETO ONDE INDICADO;
 - 4- PINTAR O INTERIOR DA CAIXA COM DUAS DEMÃOIS DE TINTA BRANCA.

DET. 02 - CAIXA R1 - VISTA SUPERIOR

S/ ESC.

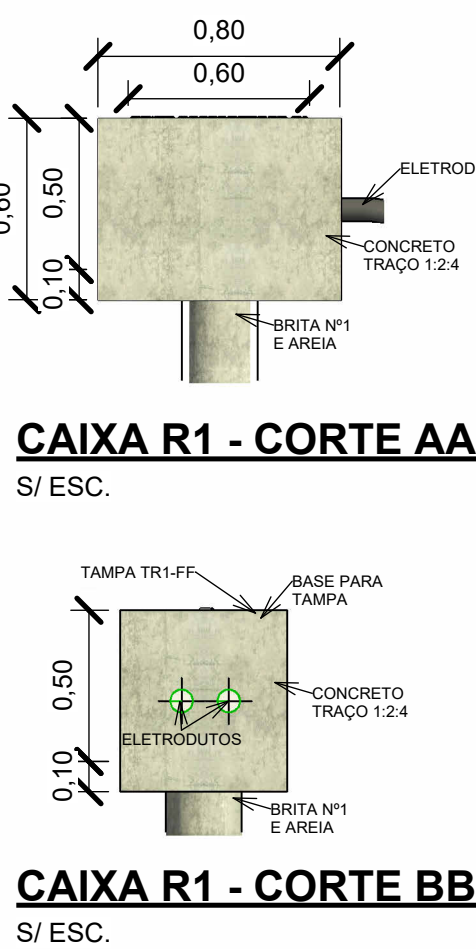


DET. 08 - LOCALIZAÇÃO CAIXA R1

S/ ESC.

LOCALIZAÇÃO DA CAIXA SUBTERRÂNEA DE ENTRADA	
LARGURA DO PASSEIO (L) ONDE SERÁ CONSTRUÍDA A CAIXA SUBTERRÂNEA (m)	DISTÂNCIA (d) ENTRE A PAREDE EXTERNA DA CAIXA SUBTERRÂNEA E O ALINHAMENTO PREDIAL (m)
$L < 2,00$	0,45
$2,00 \leq L < 3,00$	0,70
$3,00 \leq L < 3,75$	1,10
$3,75 \leq L < 4,50$	1,35
$4,50 \leq L < 6,00$	1,80
$6,00 \leq L$	2,10


DET. 05 - PINAGEM CONECTOR RJ45

PADRÃO T-568A

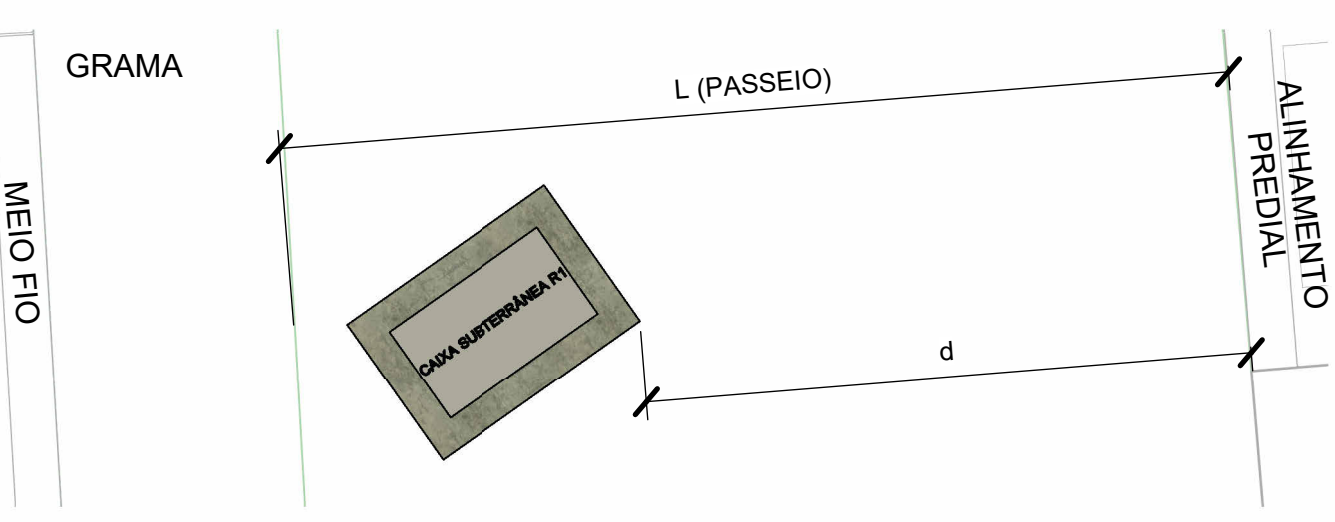


DET. 17 - VISTA SALA TÉCNICA 1º PAVIMENTO

S/ ESC.

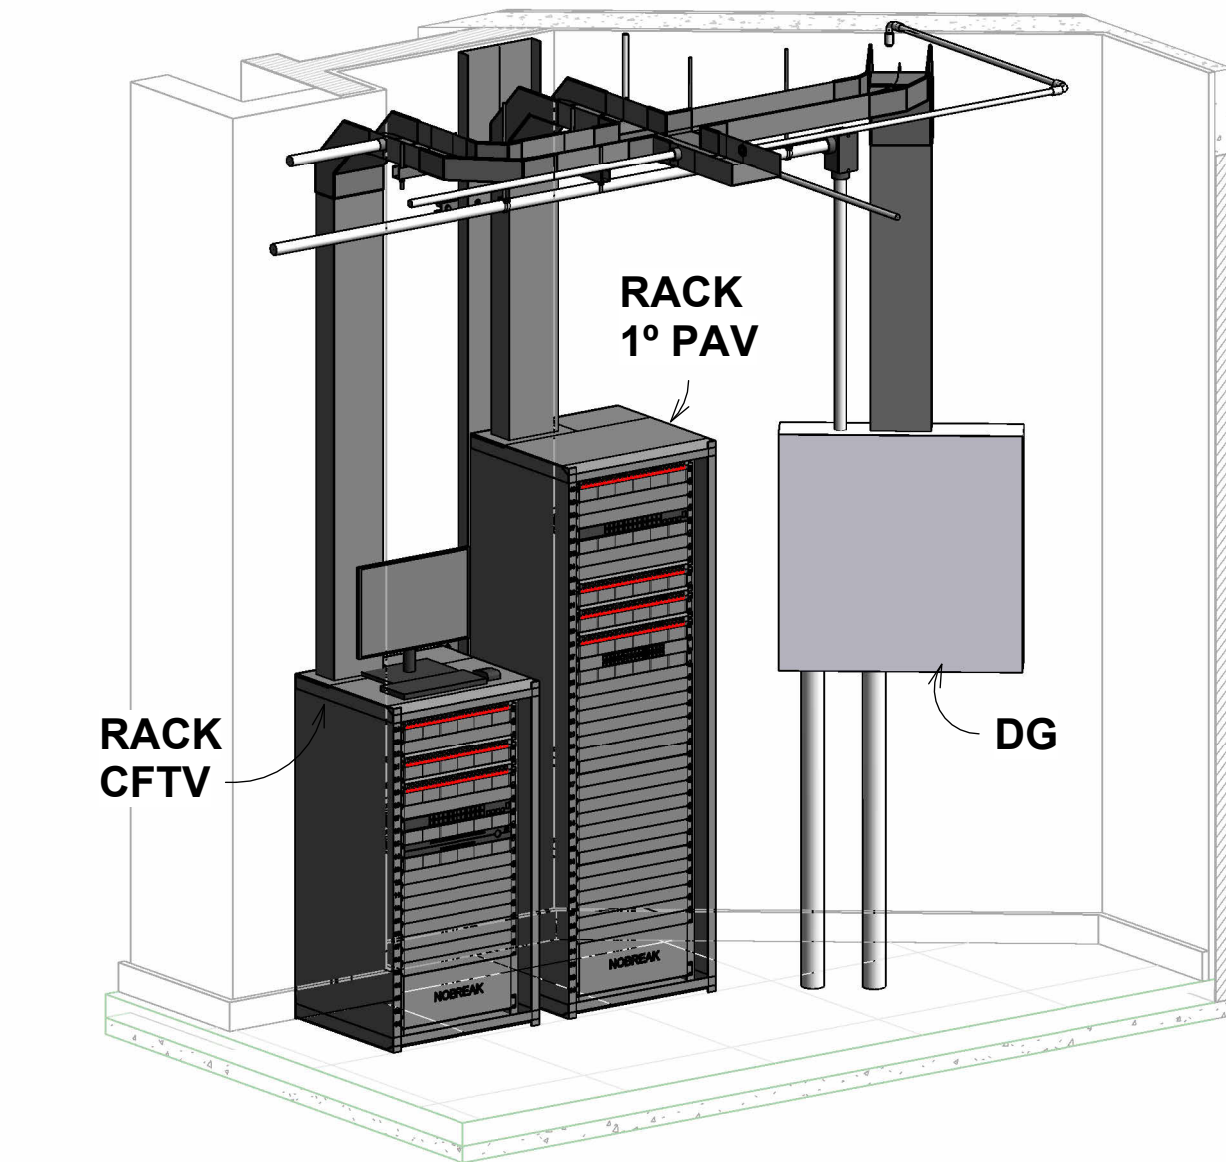



DET. 23 - CAIXA DE PASSAGEM ELÉTRICA

S/ ESC.

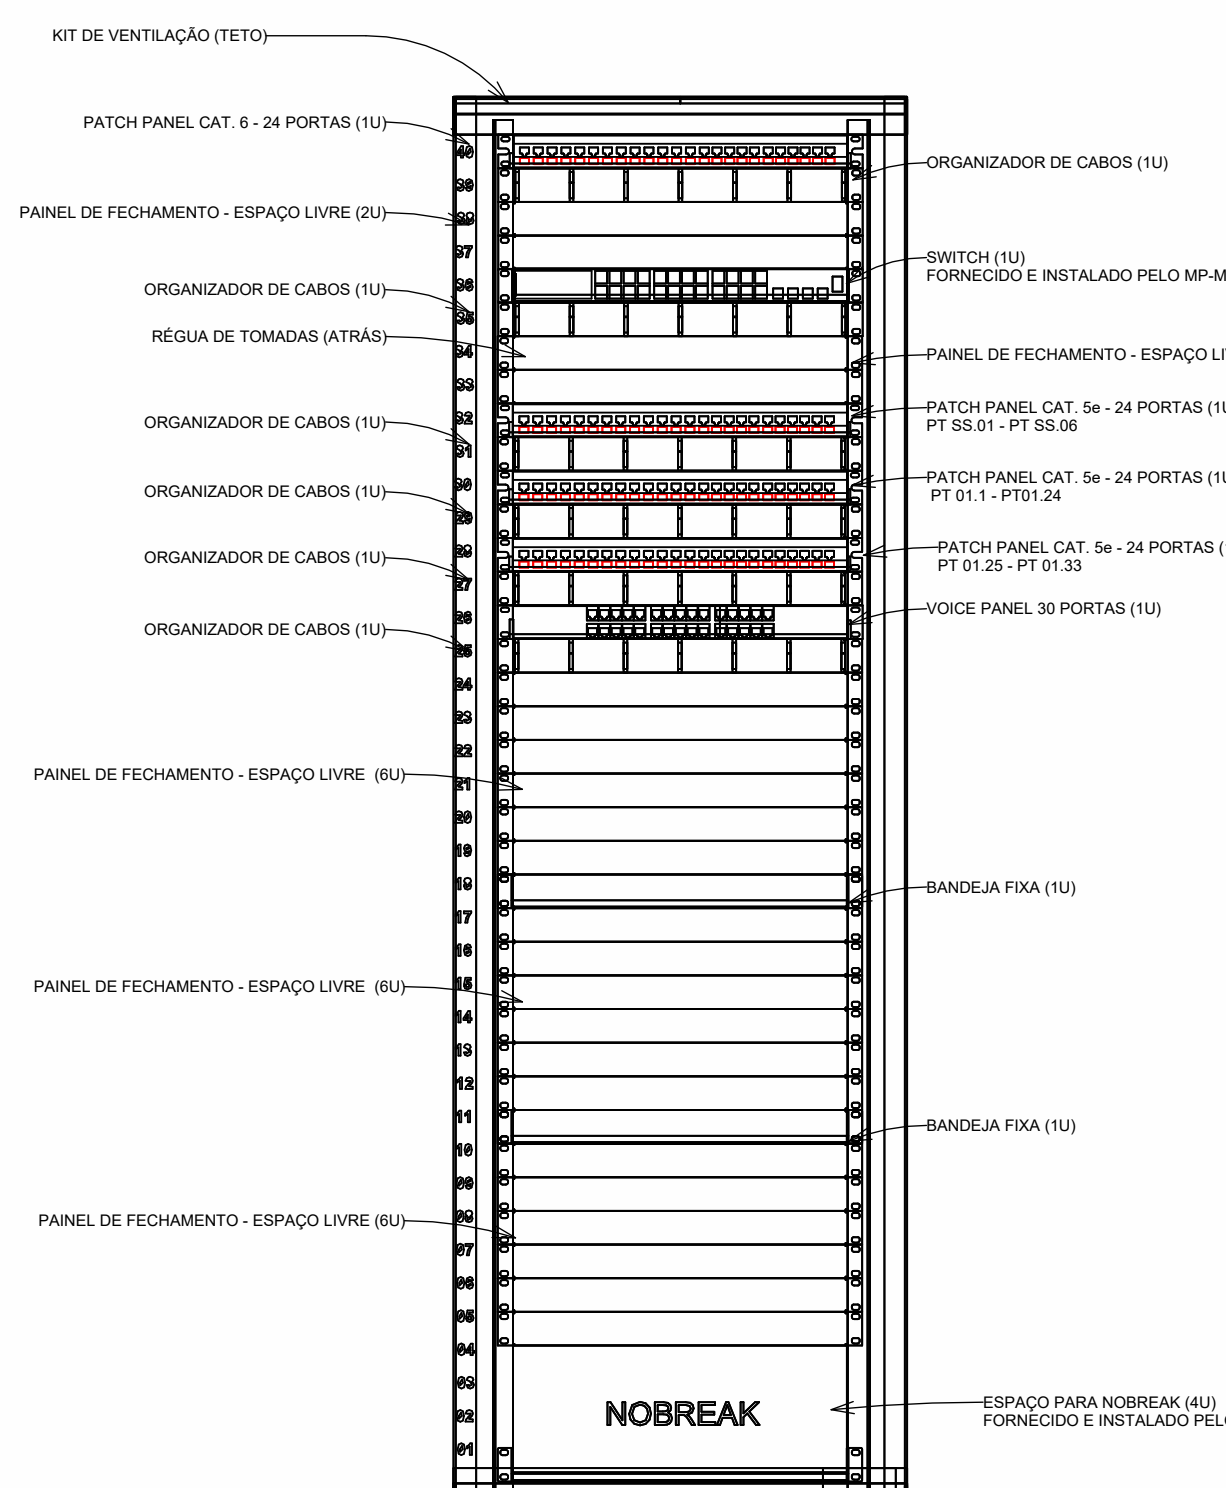


DET. 18 - POSTE DE DESCIDA DA ENTRADA SUBTERRÂNEA

S/ ESC.

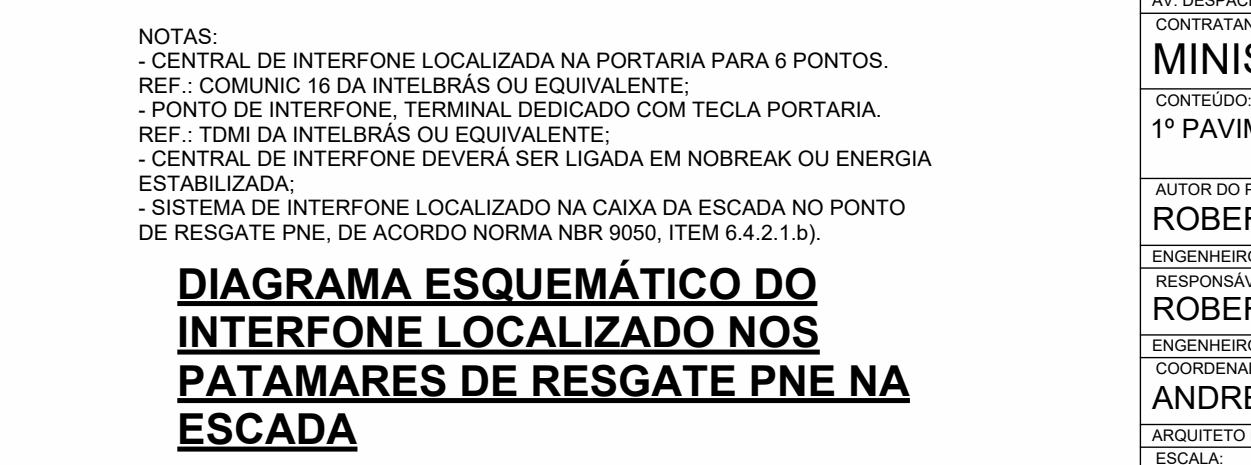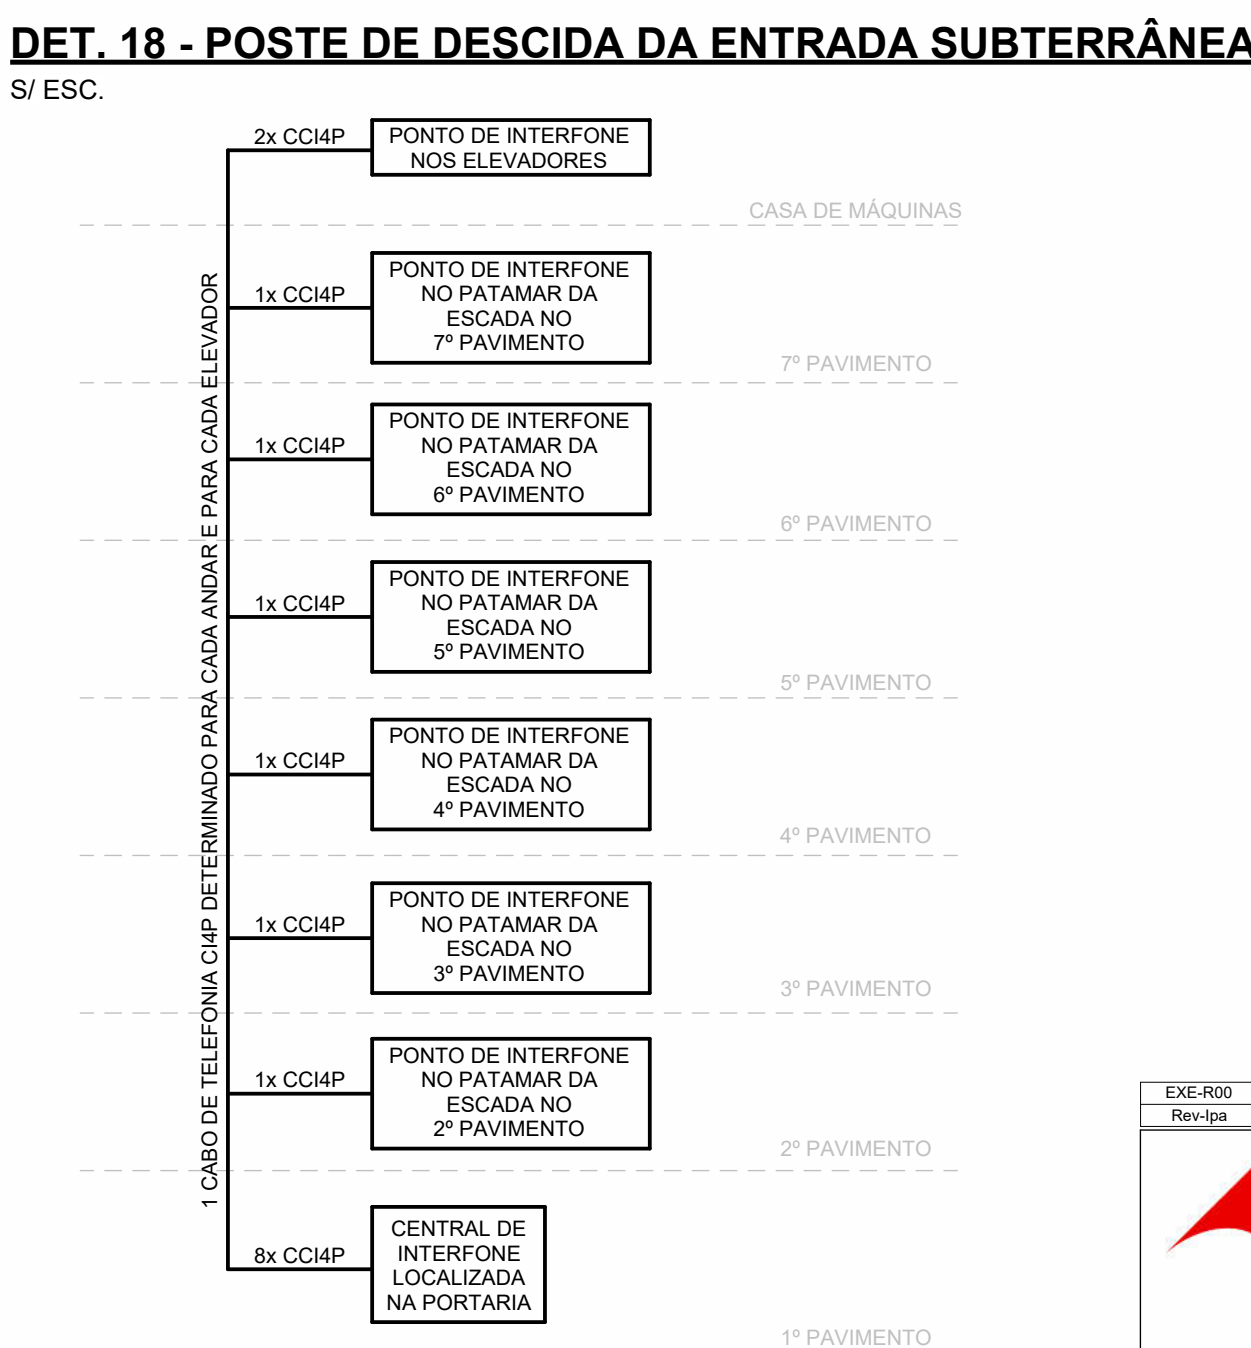

DET. 06 - CAIXA DE DISTRIBUIÇÃO GERAL (DG)

S/ ESC.

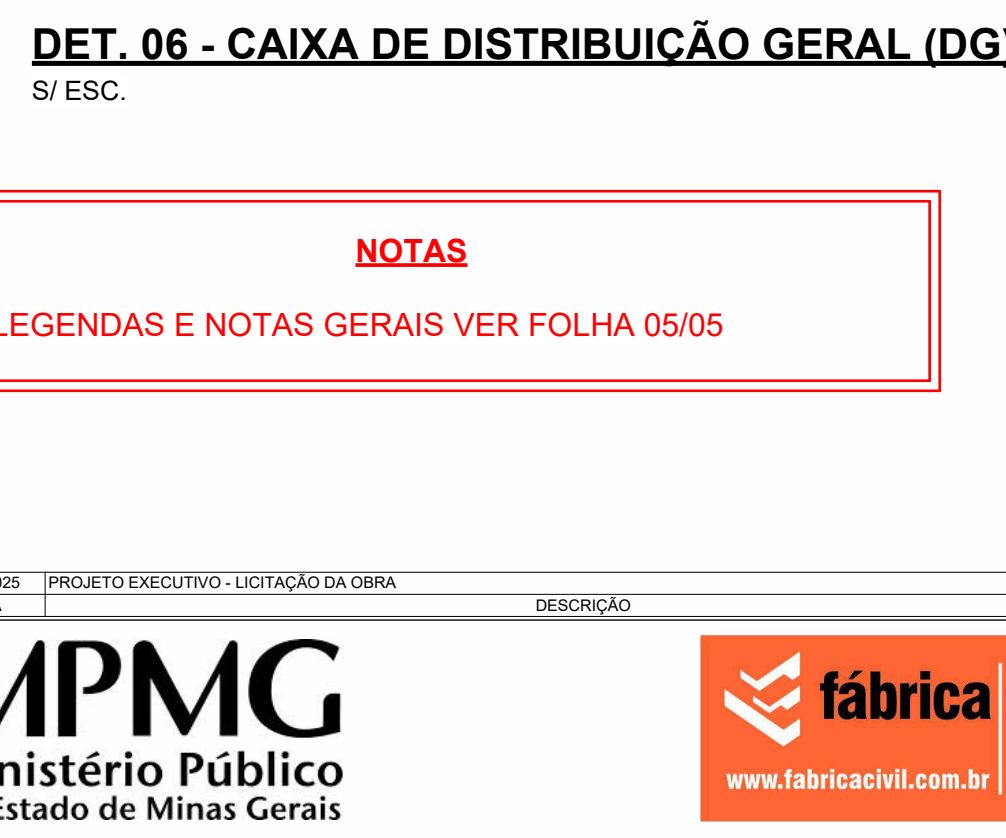

NOTAS

- LEGENDAS E NOTAS GERAIS VER FOLHA 05/05

EXE-R00	23/09/2023	PROJETO EXECUTIVO - LICITAÇÃO DA OBRA	DESCRIÇÃO
Rev. n.º	DATA		
MPMG Ministério Público do Estado de Minas Gerais			
fábrica civil www.fabricacivil.com.br			
OBJETO			
SEDE DAS PROMOTORIAS DE JUSTIÇA DE IPATINGA-MG			
AV. DESPACHANTE RUI DALMA BARBOSA, Nº 31 - CENTRO - IPATINGA-MG			
CONTRATANTE			
MINISTÉRIO PÚBLICO DE MINAS GERAIS			
CONTEÚDO			
1º PAVIMENTO - TELECOMUNICAÇÕES			
AUTOR DO PROJETO		ASSINATURA	DISCIPLINA
ROBERTO TEIXEIRA MOURA			TELECOM.
ENGENHEIRO ELETRICISTA		CREA SP 080196268-8	
RESPONSÁVEL TÉCNICO		ASSINATURA	ETAPA DO PROJETO
ROBERTO TEIXEIRA MOURA			EXECUTIVO
ENGENHEIRO ELETRICISTA		CREA SP 080196268-8	
COORDINADOR DO PROJETO		ASSINATURA	FOLHA
ANDRÉ V. LAPREGA			TEL
ARQUITETO E URBANISTA		CAU - ARQ014-7	02/05
ESCALA		COMO INDICADO	
Como indicado		FELIPE CORRÊA	1056/2023