



**DETALHE DE EQUALIZAÇÃO DE GRADIL
COM SAÍDA PARA ATERRAMENTO**

DETALHE 32
sem escala

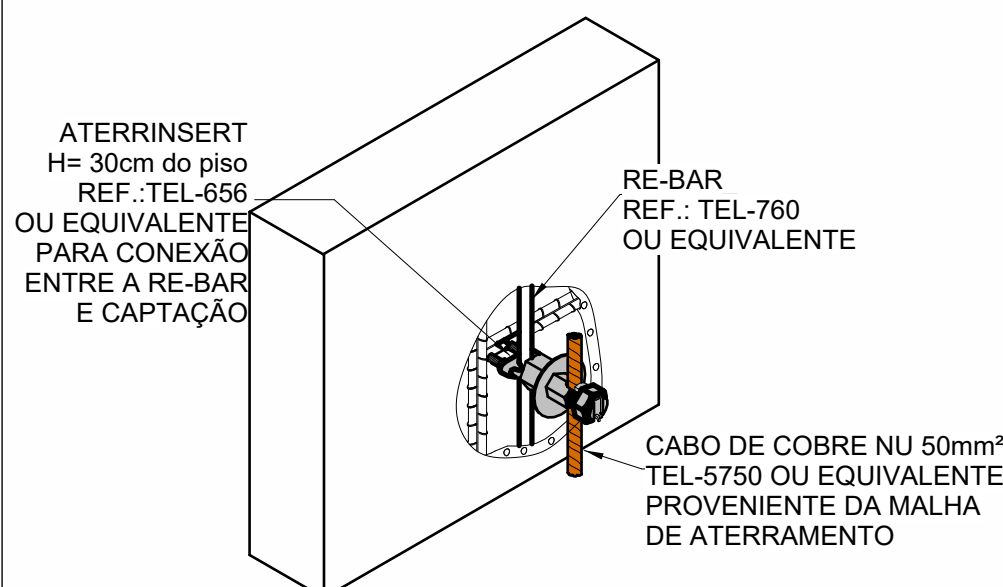


**INTERLIGAÇÃO ENTRE RE-BAR E
CABO DE COBRE NU 50mm²**

DETALHE 33
sem escala

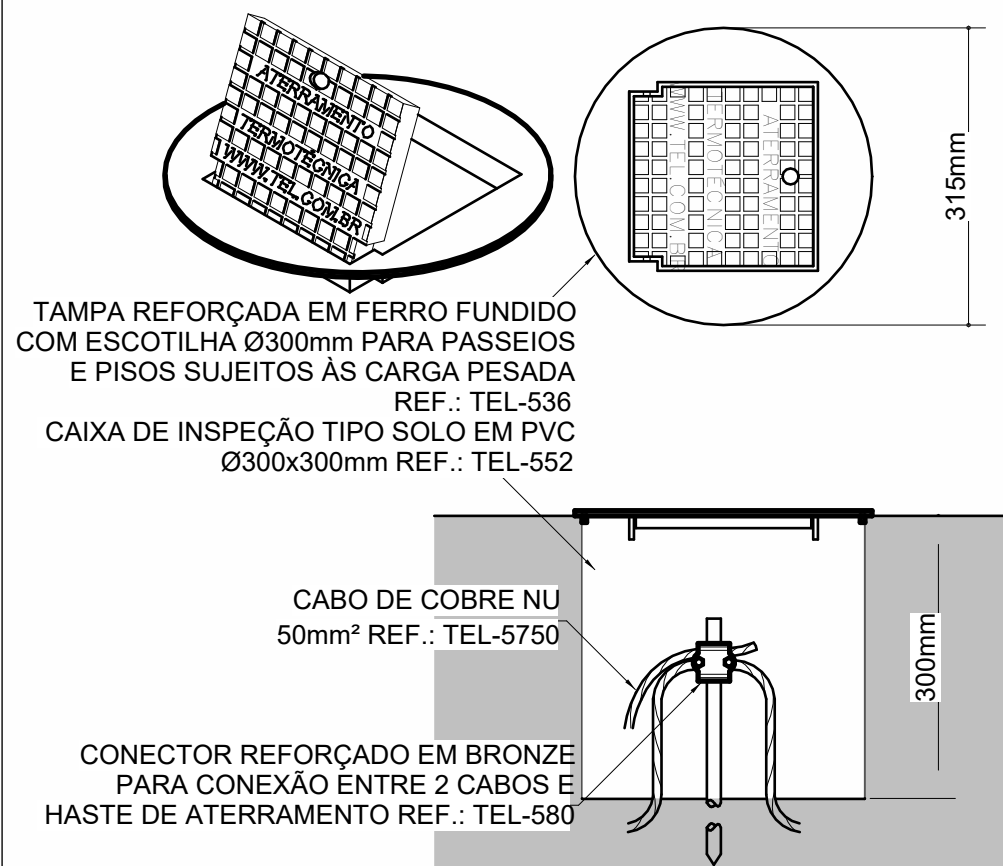


**DETALHE DE INSTALAÇÃO DA CAIXA DE INSPEÇÃO TIPO
SOLO COM TAMPA REFORÇADA PARA CONEXÃO DAS MALHAS**

DETALHE 51
sem escala

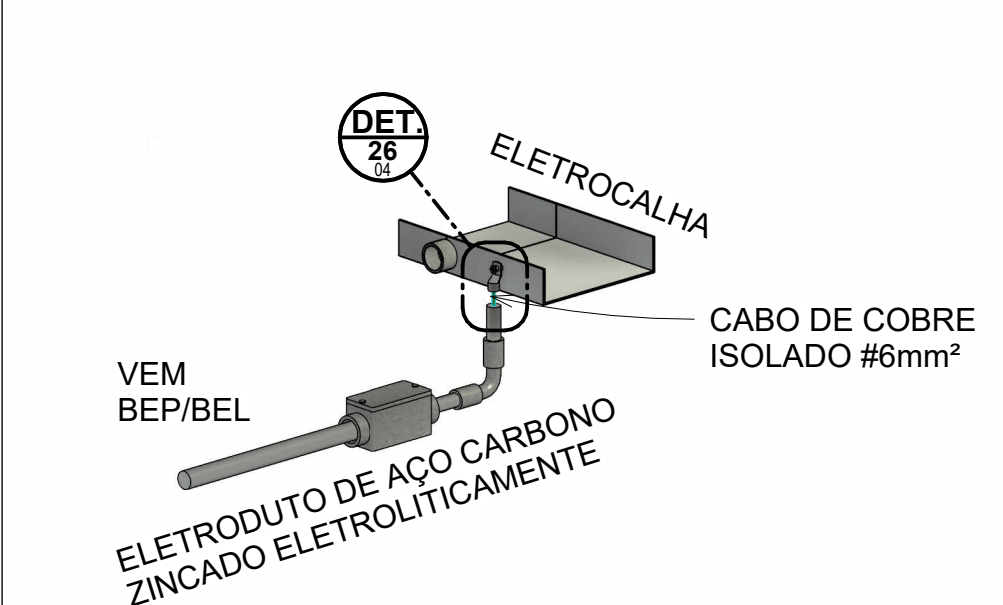


EQUIPOTENCIALIZAÇÃO DAS ELETROCALHAS

DETALHE 36
sem escala

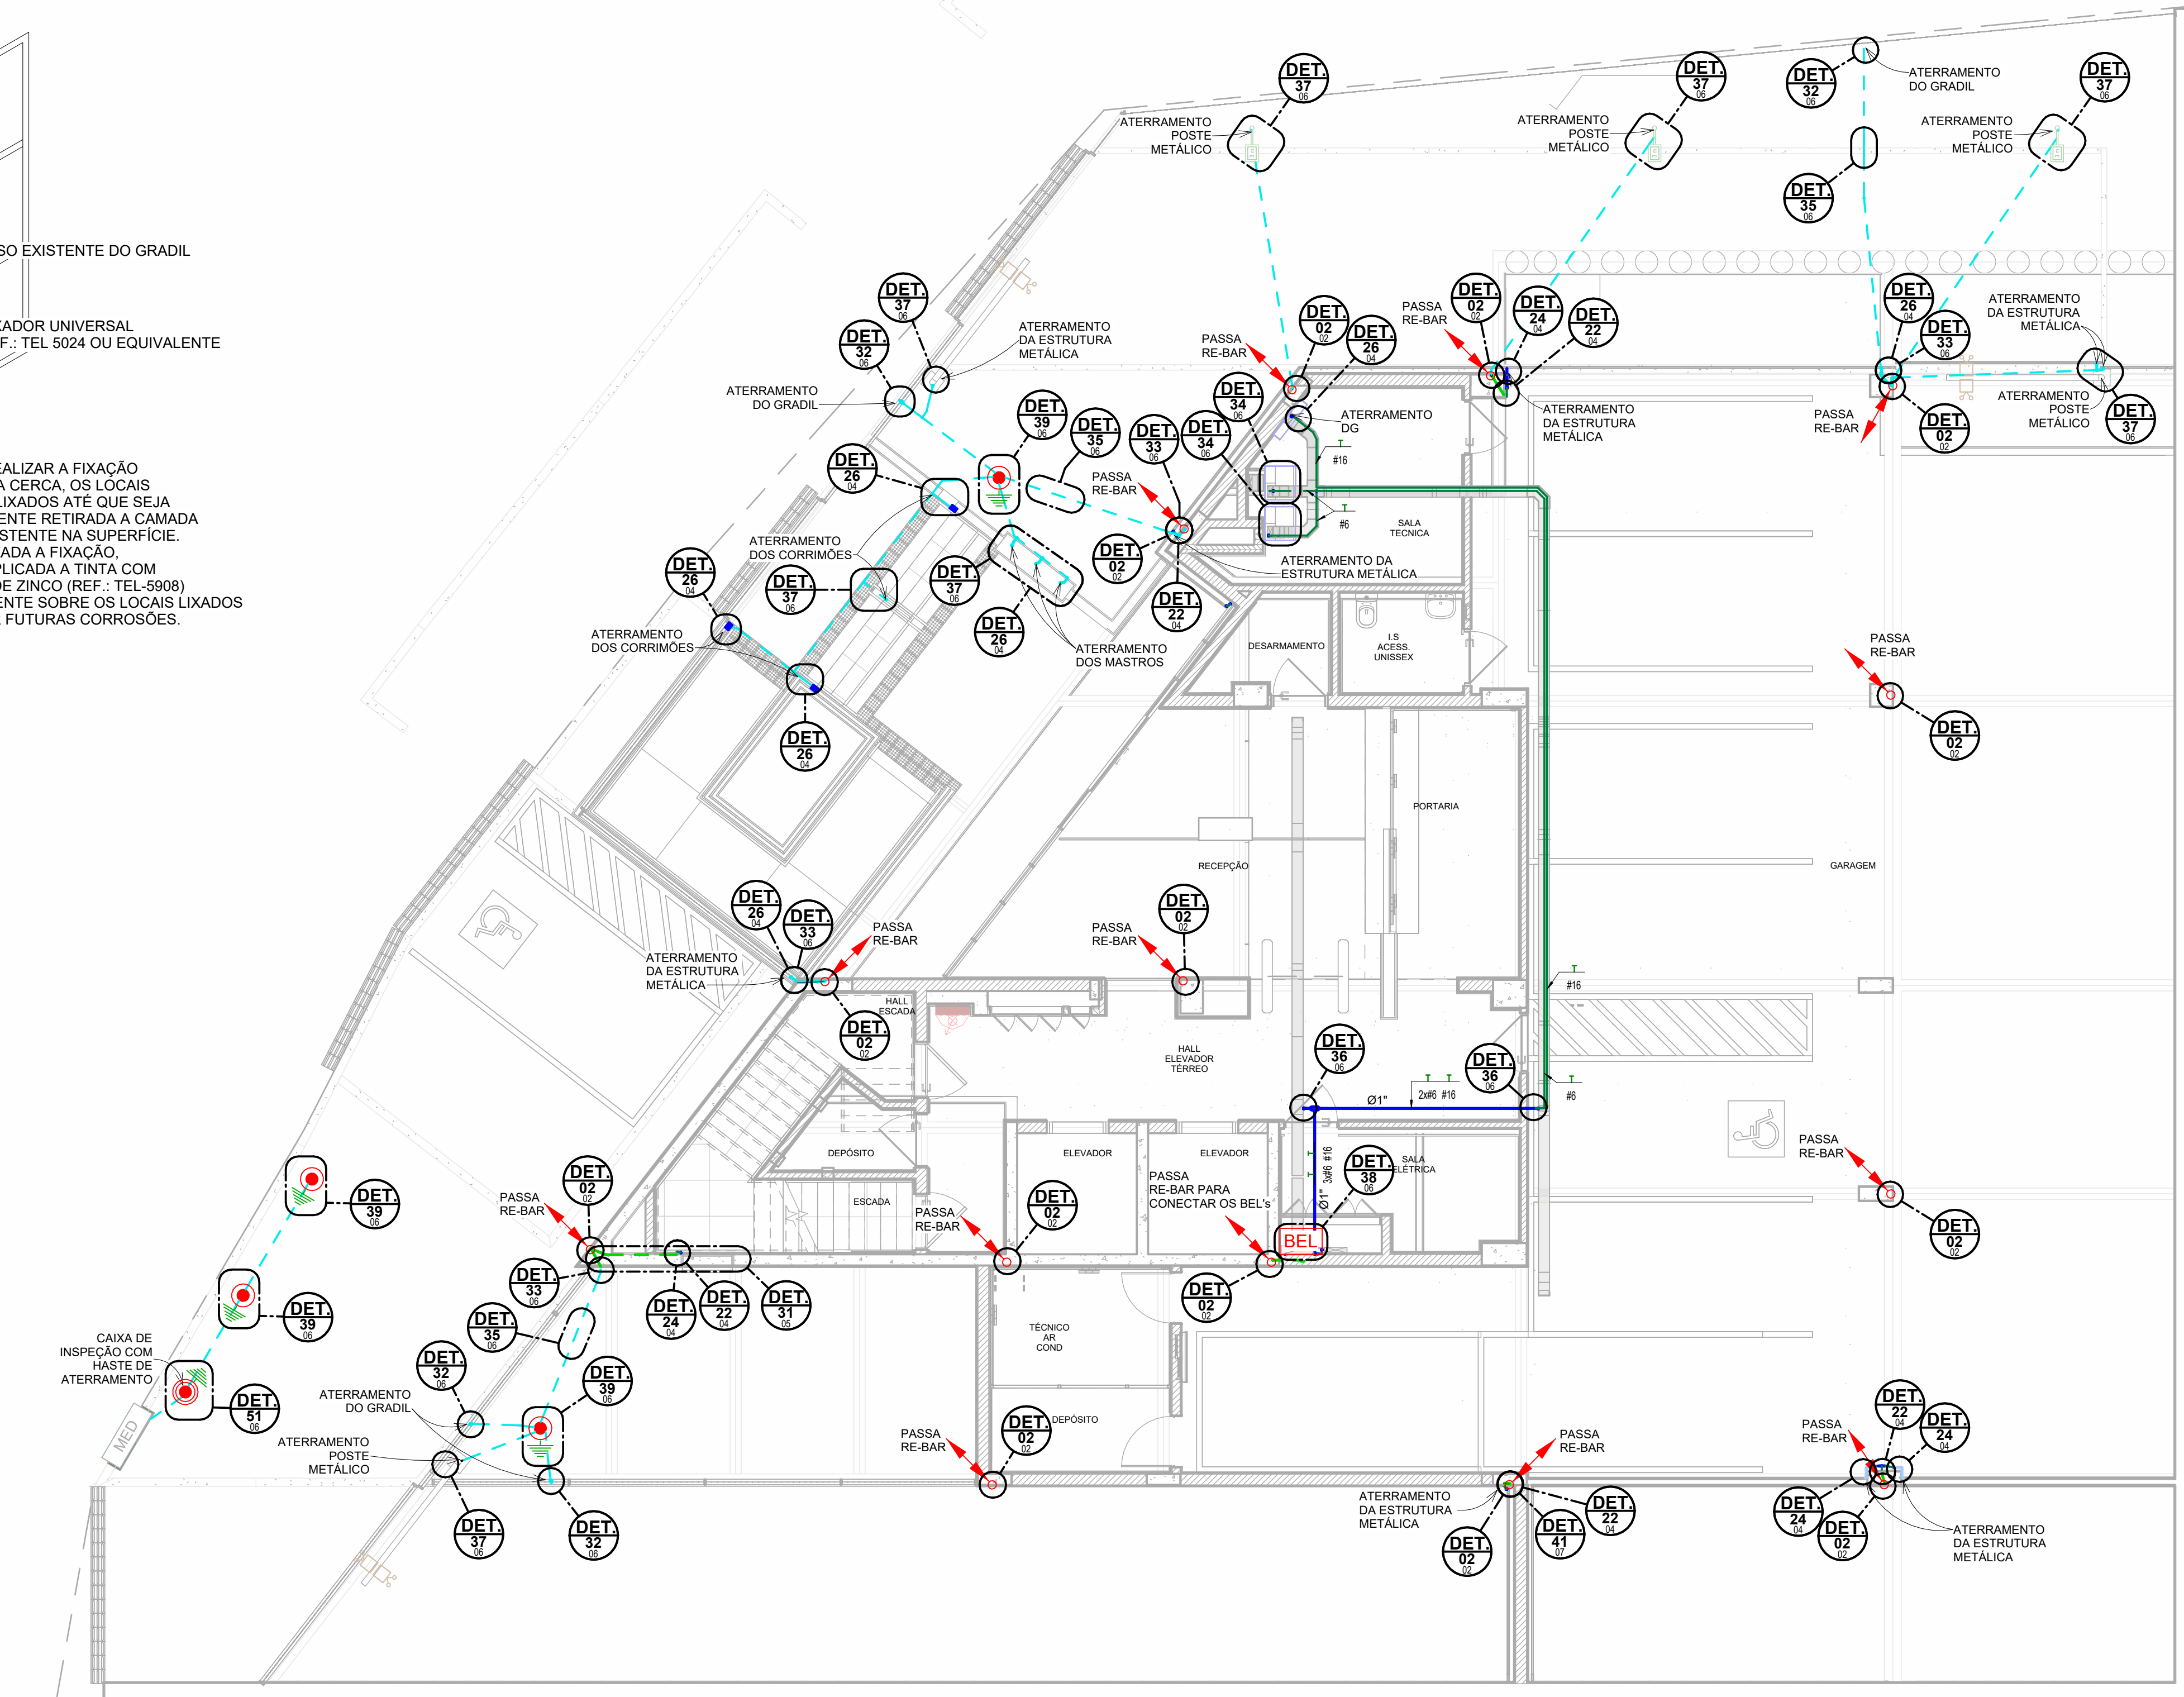


1º PAVIMENTO

1 : 75

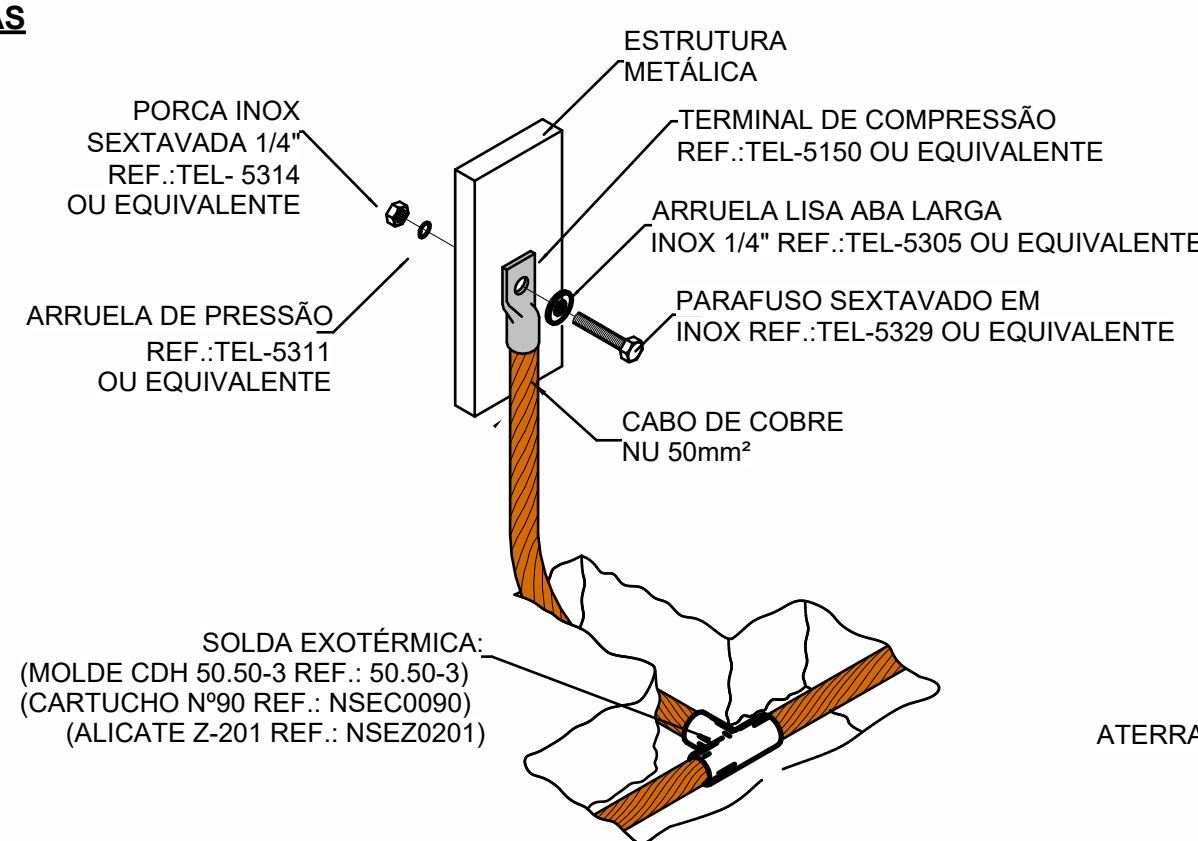


**DETALHE DA CONEXÃO DE
ESTRUTURAS METÁLICAS COM A MALHA DE ATERRAMENTO**

DETALHE 37
sem escala

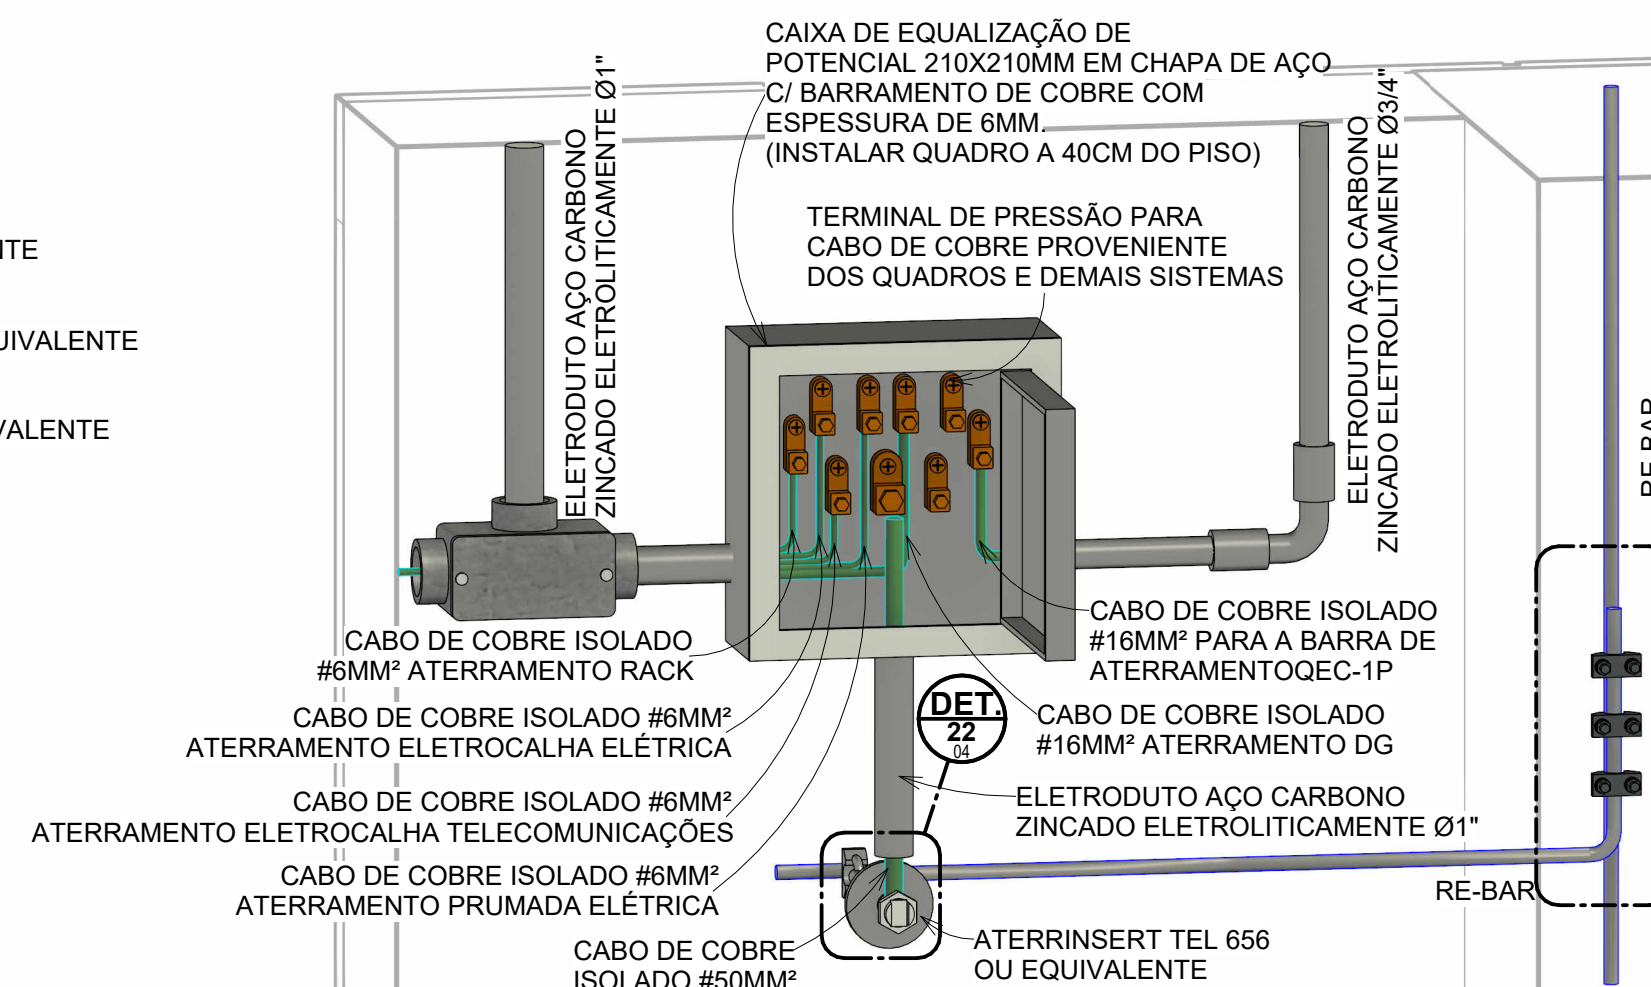



**VISTA ISOMÉTRICA DA CAIXA BEL
1º PAVIMENTO**

DETALHE 38
sem escala

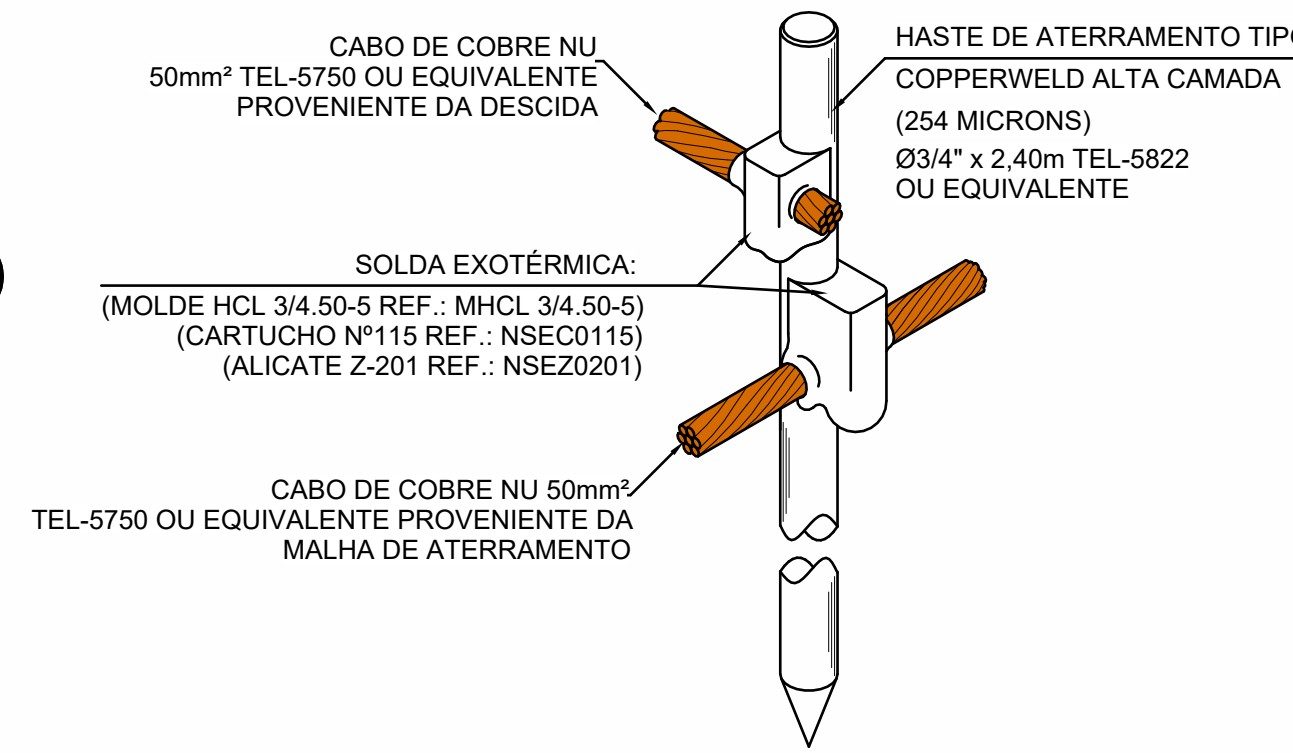


**DETALHE DA CONEXÃO E SOLDA
DA HASTE DE ATERRAMENTO**

DETALHE 39
sem escala

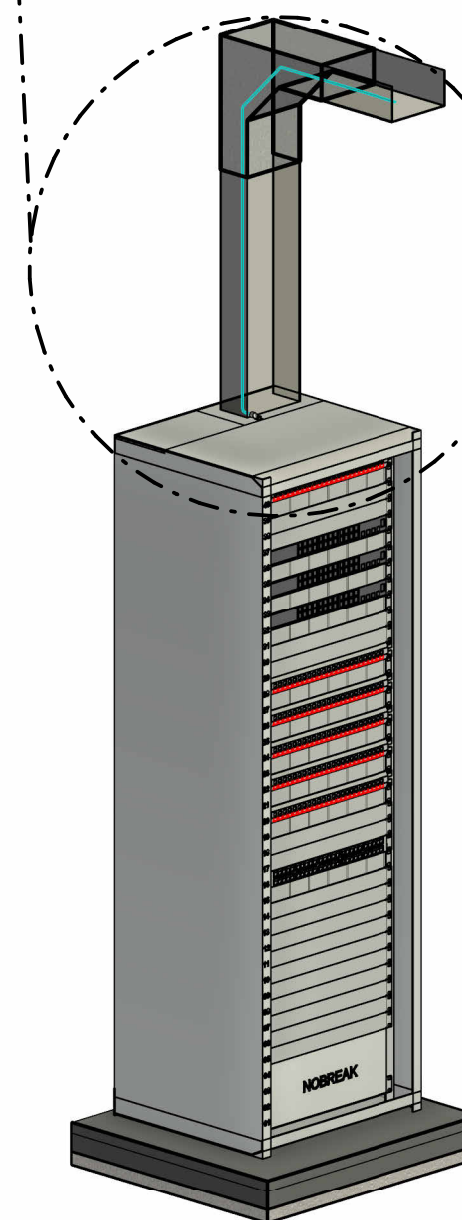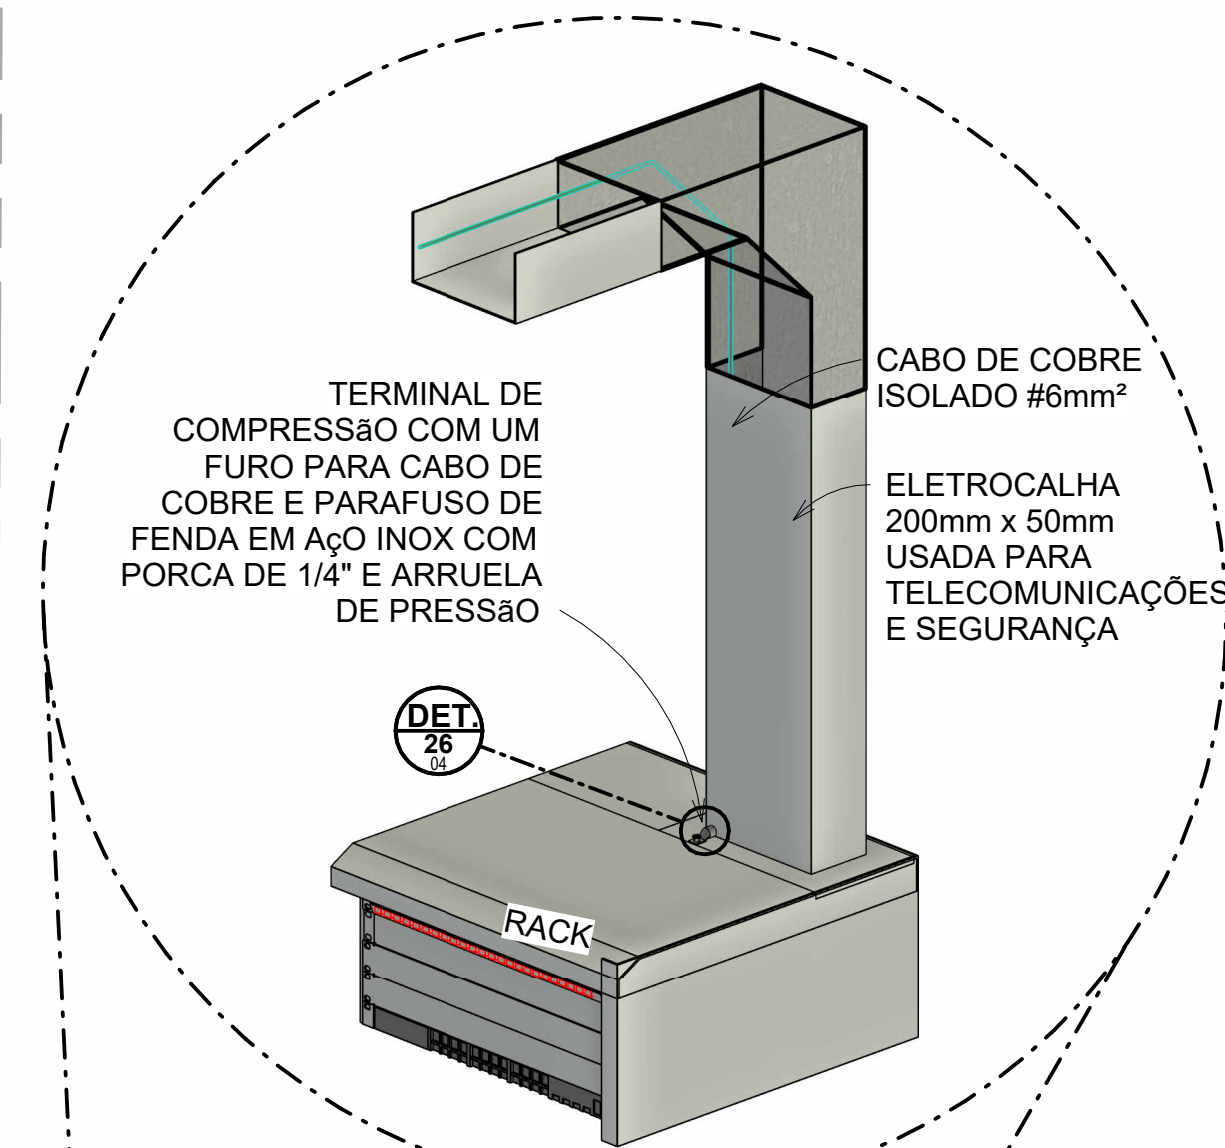

ATERRAMENTO DOS RACKS

DETALHE 34
sem escala

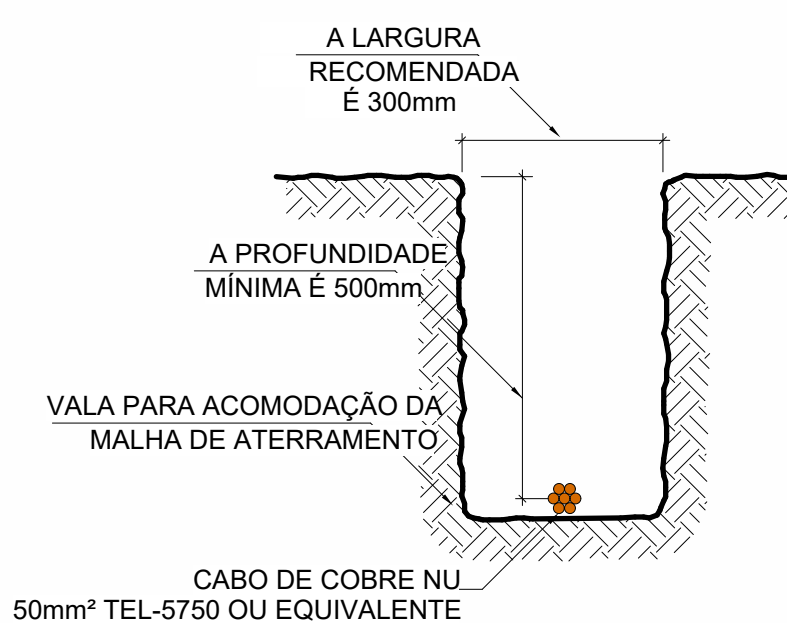

**DETALHE DA VALA
DA MALHA DE ATERRAMENTO**

DETALHE 35
sem escala

NOTAS

- PARA LEGENDAS E NOTAS GERAIS VER FOLHA 01/07.

EKE-R00	23/09/2025	PROJETO EXECUTIVO - LICITAÇÃO DA OBRA	DESCRIÇÃO
Rev-tpa	DATA		
MPMG Ministério Público do Estado de Minas Gerais			
fábrica civil www.fabricacivil.com.br			
OBJETO:			
SEDE DAS PROMOTORIAS DE JUSTIÇA DE IPATINGA-MG			
AV. DESPACHANTE RUI DUALMA BARBOSA, Nº 31 - CENTRO - IPATINGA/MG			
CONTRATANTE:			
MINISTÉRIO PÚBLICO DE MINAS GERAIS			
CONTEÚDO:			
1º PAVIMENTO - SPDA			
AUTOR DO PROJETO:		ASSINATURA:	DISCIPLINA:
ROBERTO TEIXEIRA MOURA			
ENGENHEIRO ELETRICISTA		CREA SP.080184256-8	
RESPONSÁVEL TÉCNICO:		ASSINATURA:	ETAPA DO PROJETO:
ROBERTO TEIXEIRA MOURA			EXECUTIVO
ENGENHEIRO ELETRICISTA		CREA SP.080184256-8	
COORDENADOR DO PROJETO:		ASSINATURA:	FOLHA:
ANDRÉ V. LAPREGA			PDA
ARQUITETO E URBANISTA		CAU 637647	
ESCALA:		DESENHO:	CÓDIGO DO PROJETO:
Como indicado		MELQUIZEDEQUE O.	1056/2023
			06/07