




SUBSOLO - SEGURANÇA ELETRÔNICA
1 : 75

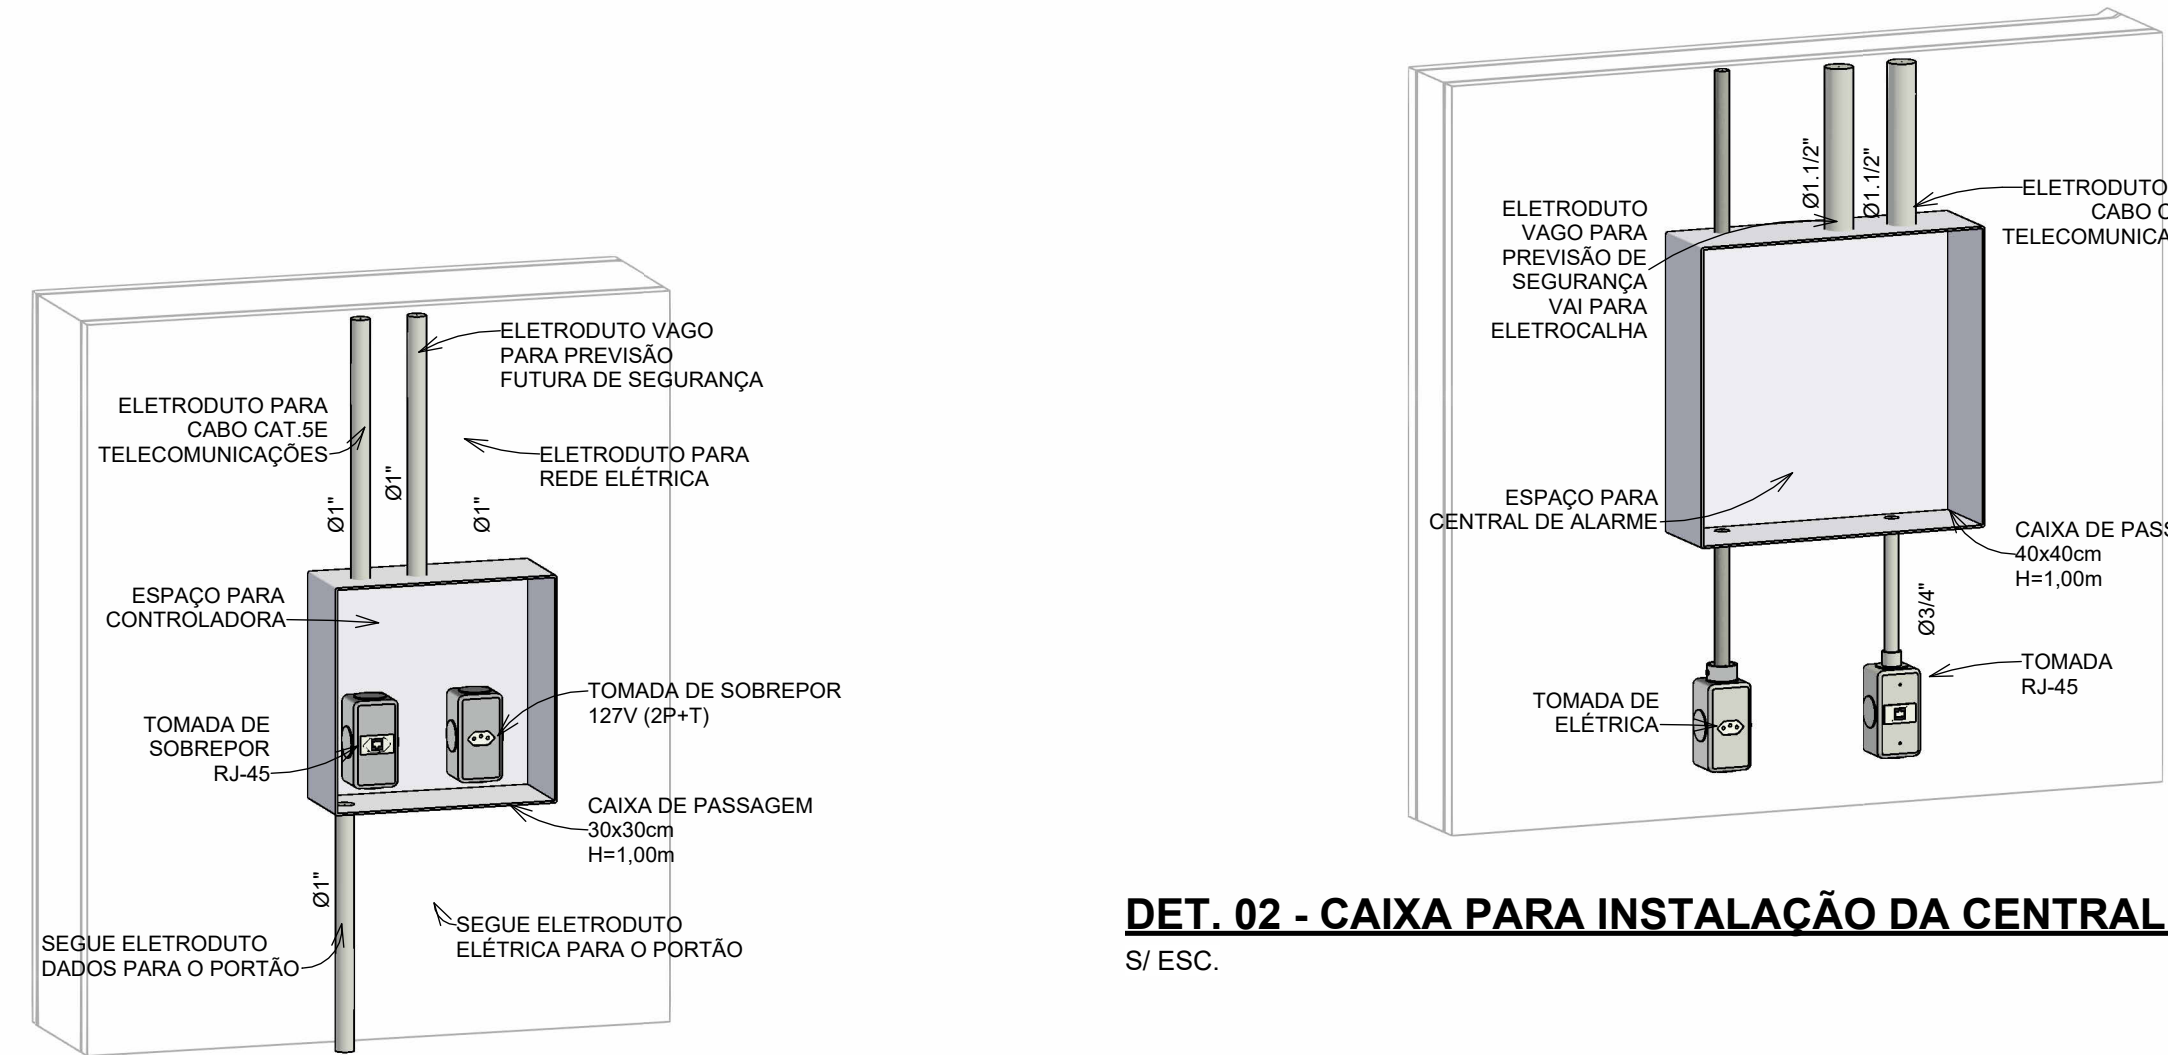


DET. 01 - CAIXA PARA INSTALAÇÃO DA CONTROLADORA
S/ ESC.

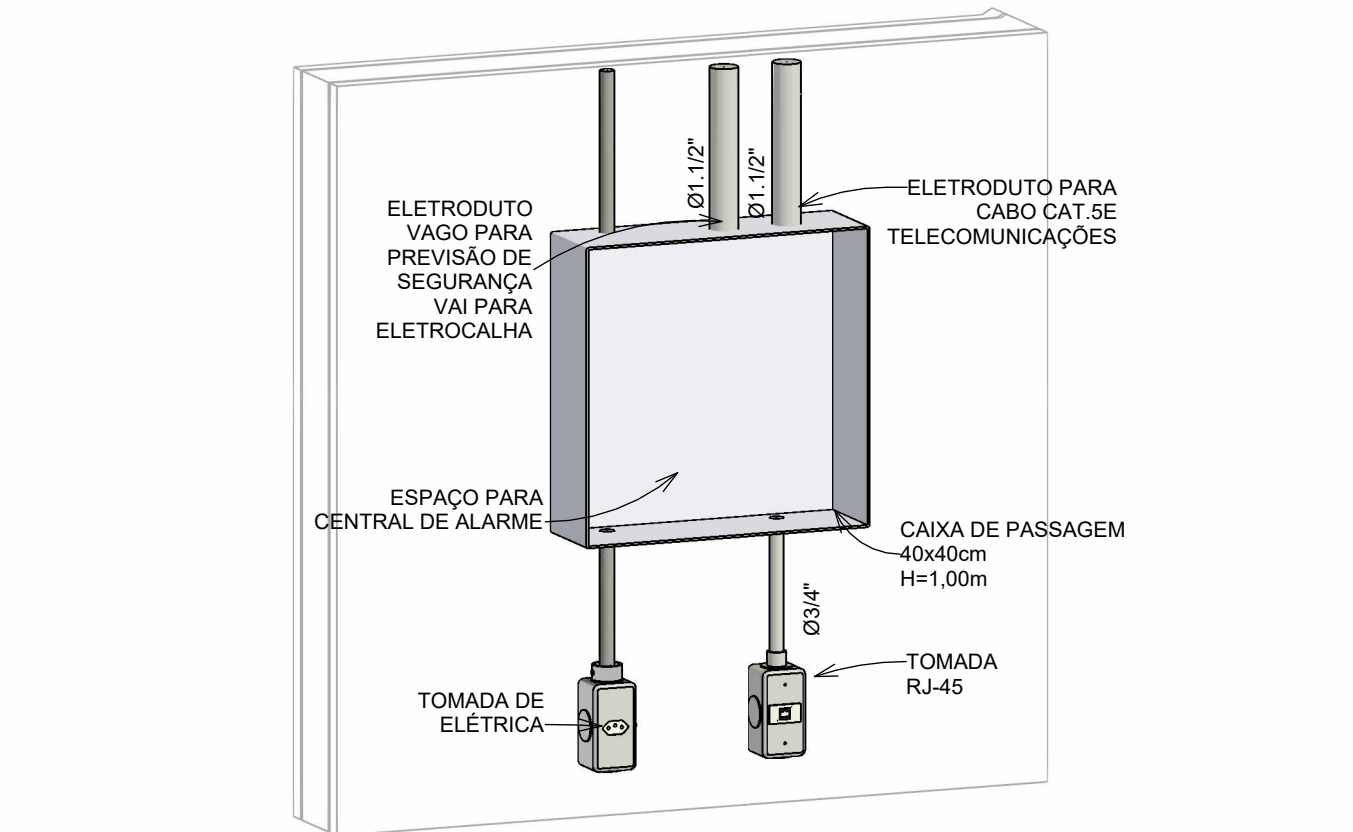


DET. 02 - CAIXA PARA INSTALAÇÃO DA CENTRAL DE INTRUSÃO
S/ ESC.

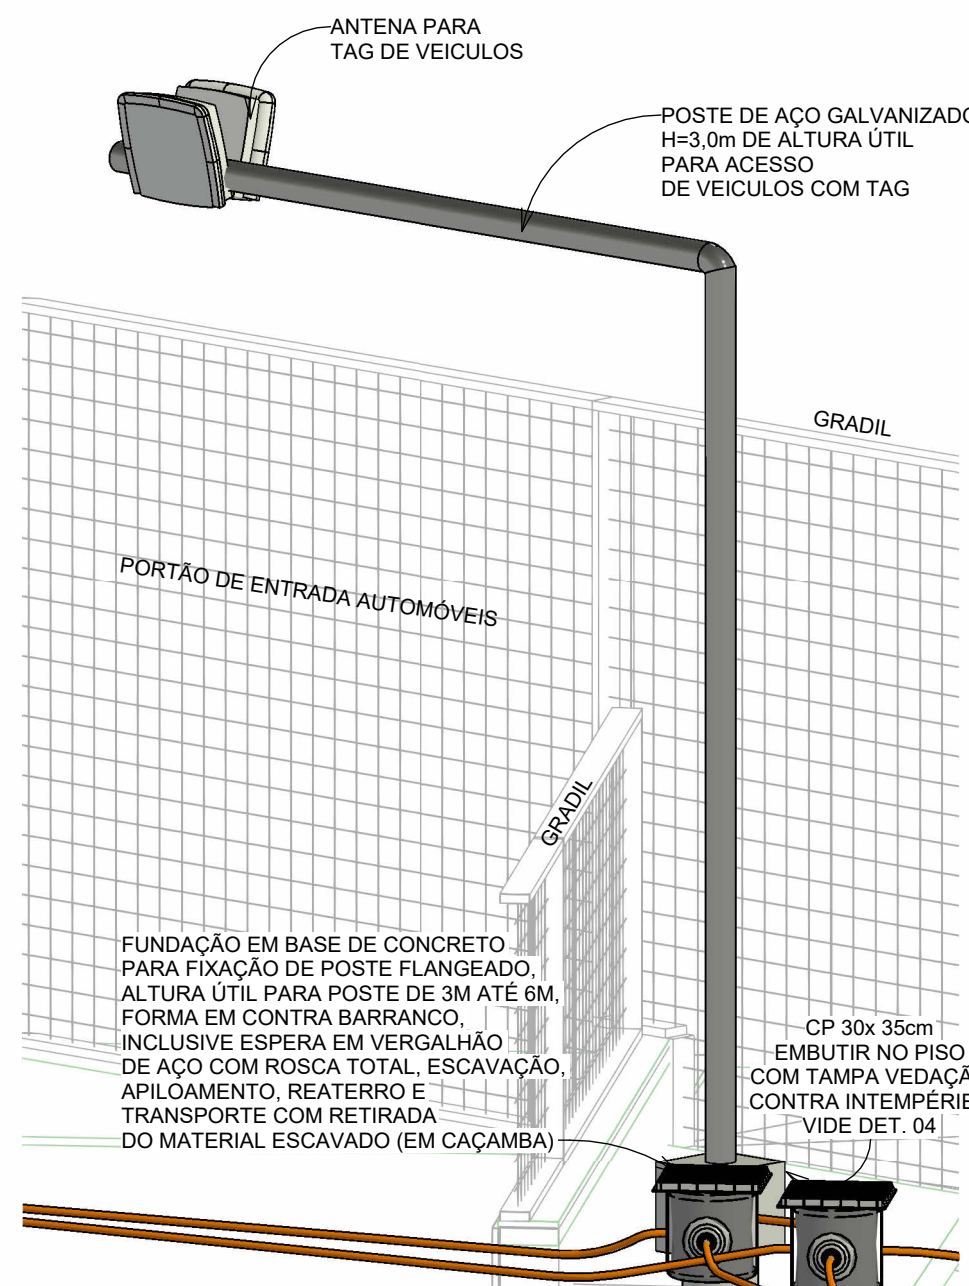

DET. 03 - INSTALAÇÃO DAS ANTENAS NO POSTE
S/ ESC.

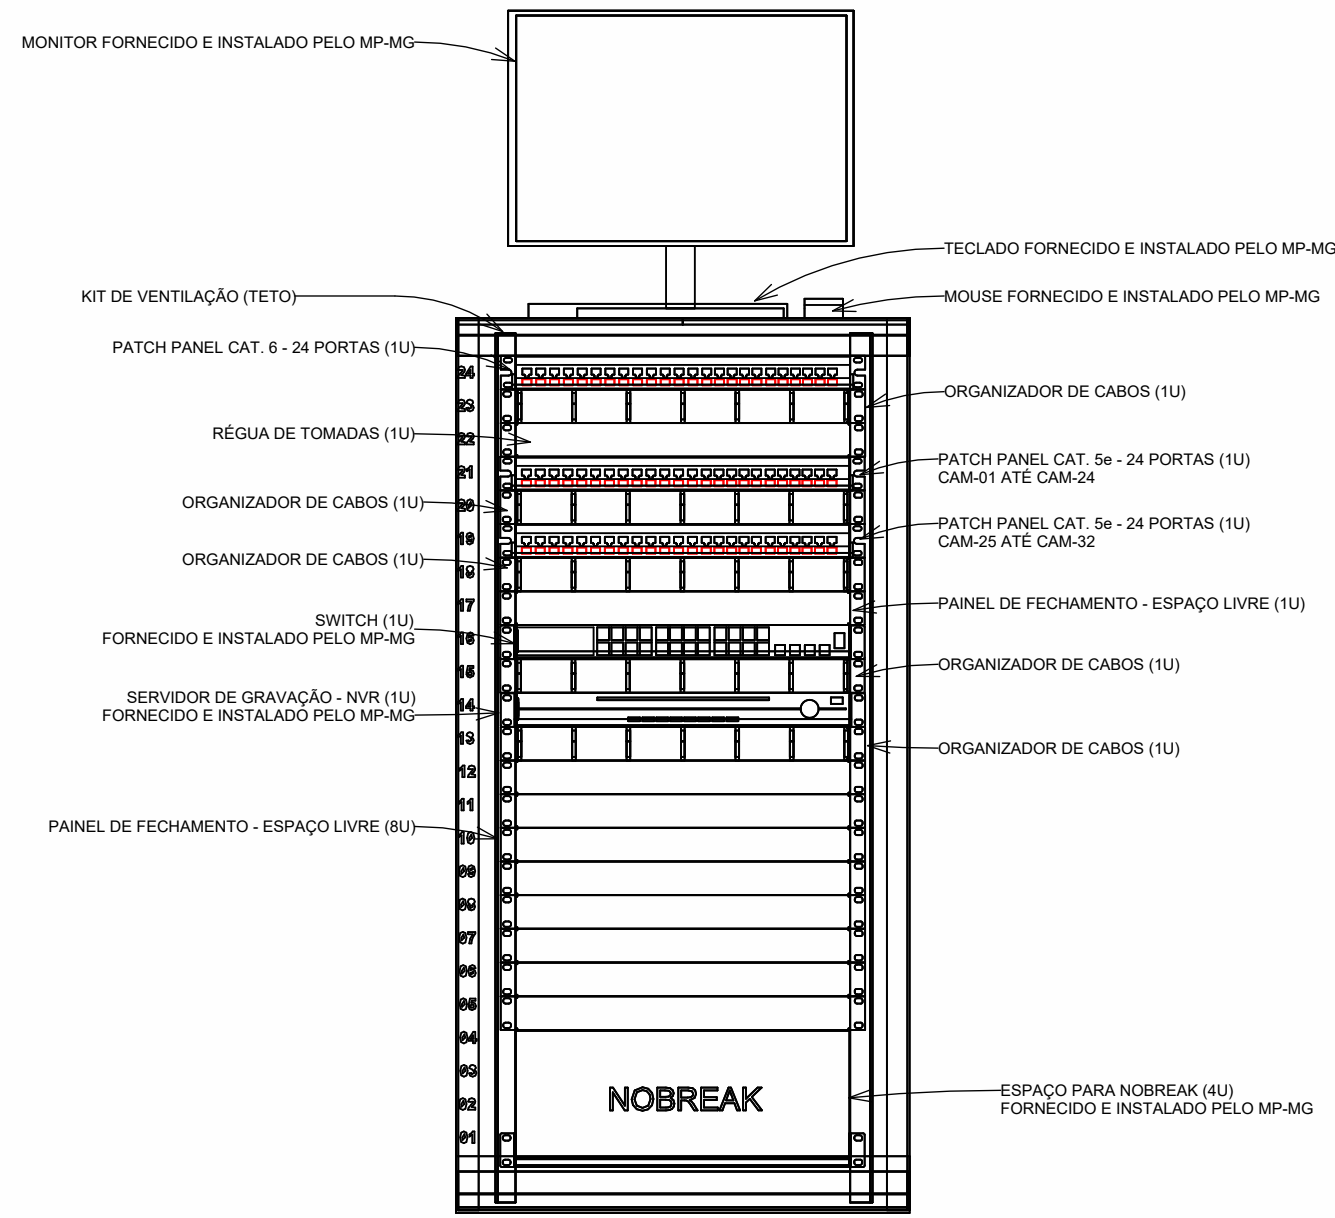


VISTA FRONTAL RACK CFTV 1º PAV
S/ ESC.

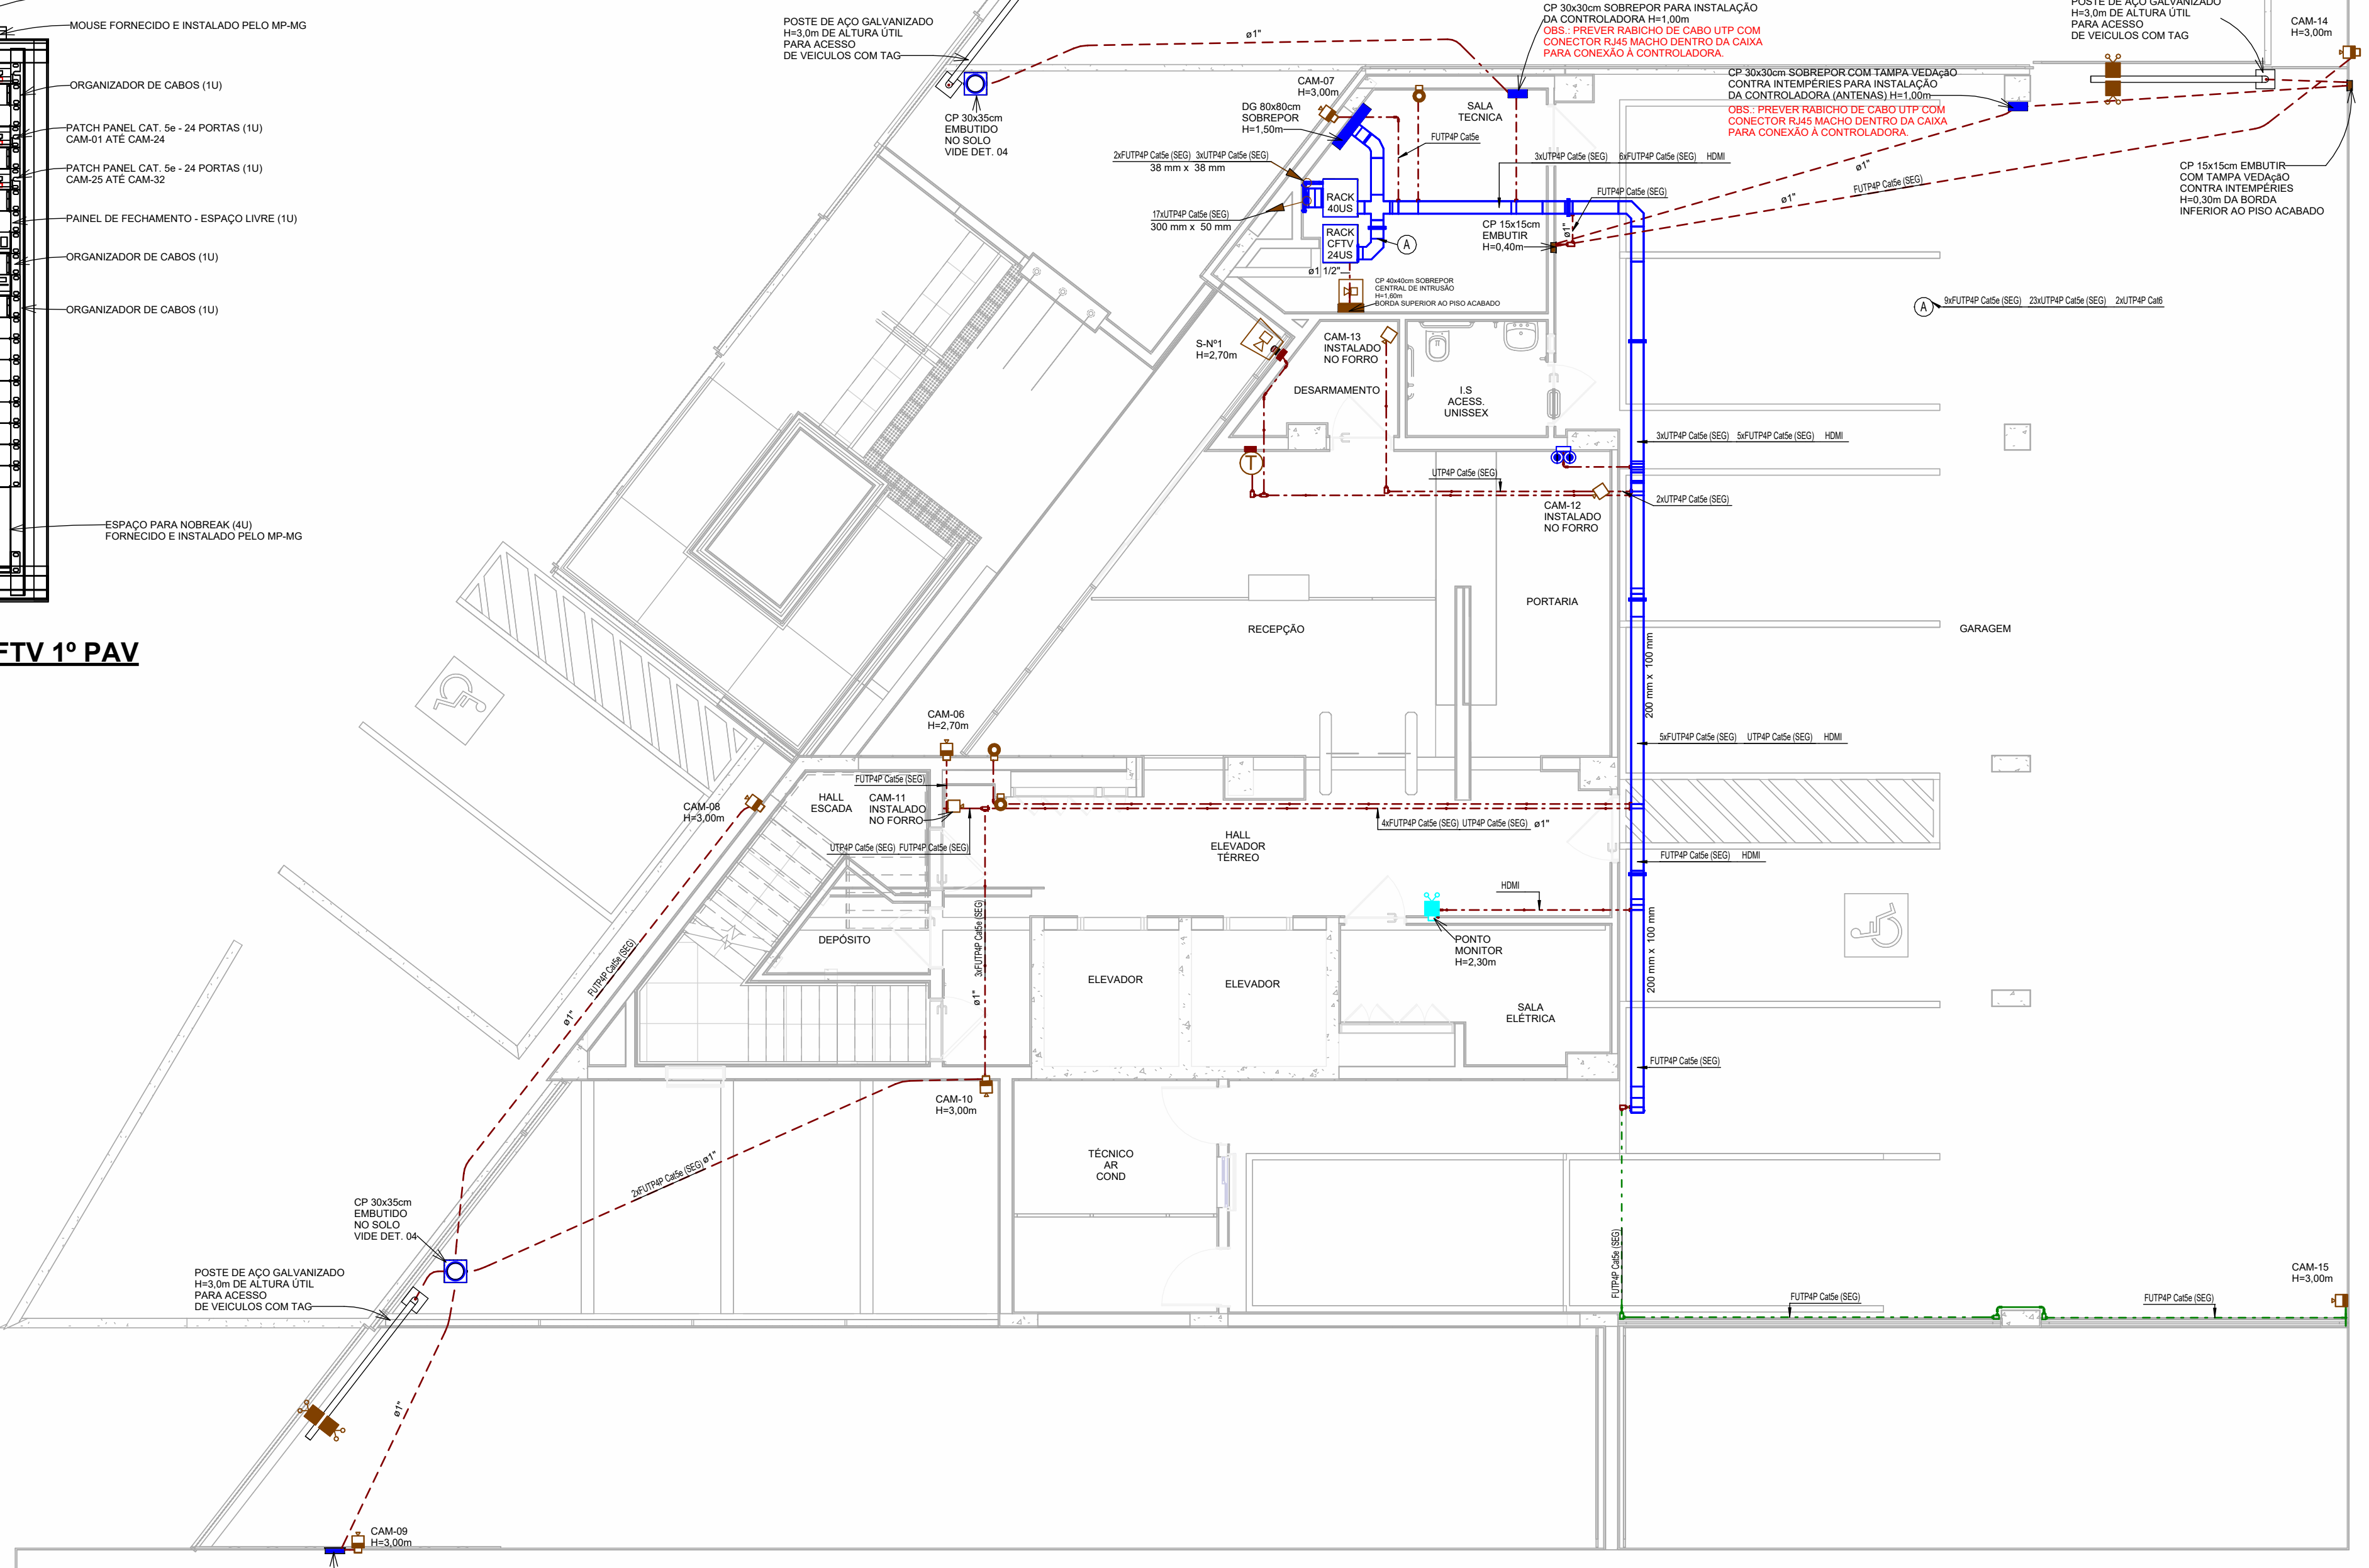

1º PAVIMENTO - SEGURANÇA ELETRÔNICA
1 : 75

- NOTAS**
- PARA LEGENDAS E NOTAS GERAIS VER FOLHA 04/04
 - PARA TABELA DE LOCAÇÃO DE CÂMERAS E SIRENE VER FOLHA 04/04
 - PARA TABELA DIMENSÕES ELETRODUTOS VER FOLHA 04/04

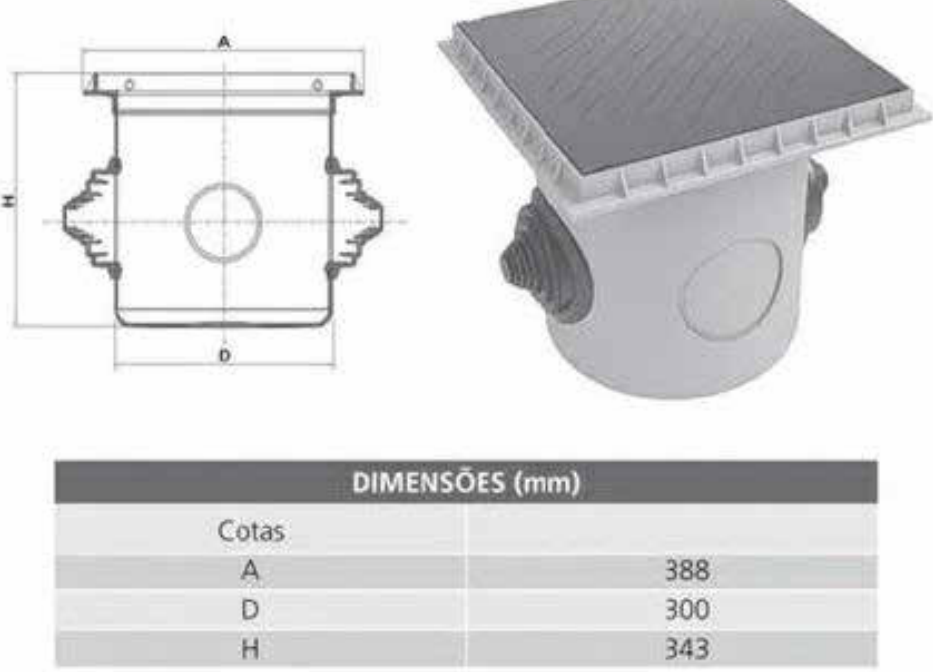

DET. 04 - CAIXA DE PASSAGEM

EXE-R01	23/09/2023	PROJETO EXECUTIVO - LICITAÇÃO DA OBRA	REVISÃO	DATA	DESCRIÇÃO
Rev. 01					
MPMG Ministério Público do Estado de Minas Gerais					
fábrica civil www.fabricacivil.com.br					
OBJETO: SEDE DAS PROMOTORIAS DE JUSTIÇA DE IPATINGA-MG					
AV. DESPACHANTE RUI DALMA BARBOSA, Nº 31 - CENTRO - IPATINGA/MG					
CONTRATANTE: MINISTÉRIO PÚBLICO DE MINAS GERAIS					
CONTEÚDO: SUBSOLO E 1º PAVIMENTO - SEGURANÇA ELETRÔNICA					
AUTOR DO PROJETO: ROBERTO TEIXEIRA MOURA			ASSINATURA: [Assinatura]		DISCIPLINA: SEG
ENGENHEIRO ELETRICISTA: ROBERTO TEIXEIRA MOURA			ASSINATURA: [Assinatura]		ETAPA DO PROJETO: EXECUTIVO
COORDENADOR DO PROJETO: ANDRÉ V. LAPREGA			ASSINATURA: [Assinatura]		FOLHA: 01 / 04
ARQUITETO E URBANISTA: Como indicado			CÓDIGO DO PROJETO: 1056/2023		