

BARRILETE	
01	AGUA FRIA (AF)
02	AGUA FRIA (AF)
03	CIRCULACAO PAV 3
31	AGUA FRIA (AF)
COPA PAV 2	
02	AGUA FRIA (AF)
1.5 FEM PAV 2	
16	AGUA FRIA (AF)
15	FEM PAV 4
17	AGUA FRIA (AF)
1.5 FEM PAV 5	
24	AGUA FRIA (AF)
15	FEM PAV 7
27	AGUA FRIA (AF)
1.5 FEM PAV 7	
29	AGUA FRIA (AF)
1.5 MAS PAV 5	
29	AGUA FRIA (AF)
1.5 NASC PAV 2	
19	AGUA FRIA (AF)
1.5 NASC PAV 4	
29	AGUA FRIA (AF)
1.5 NASC PAV 6	
18	AGUA FRIA (AF)
1.5 NASC PAV 7	
20	AGUA FRIA (AF)
REFLETIDOR PAV 3	
12	AGUA FRIA (AF)
SHAFT	
02	AGUA FRIA (AF)
03	AGUA FRIA (AF)
VEST. ACCESS FEM PAV 3	
03	AGUA FRIA (AF)
VEST. ACCESS FEM PAV 3	
12	AGUA FRIA (AF)
AREA DE SERV. PAV 3	
28	AGUA FRIA (AF)

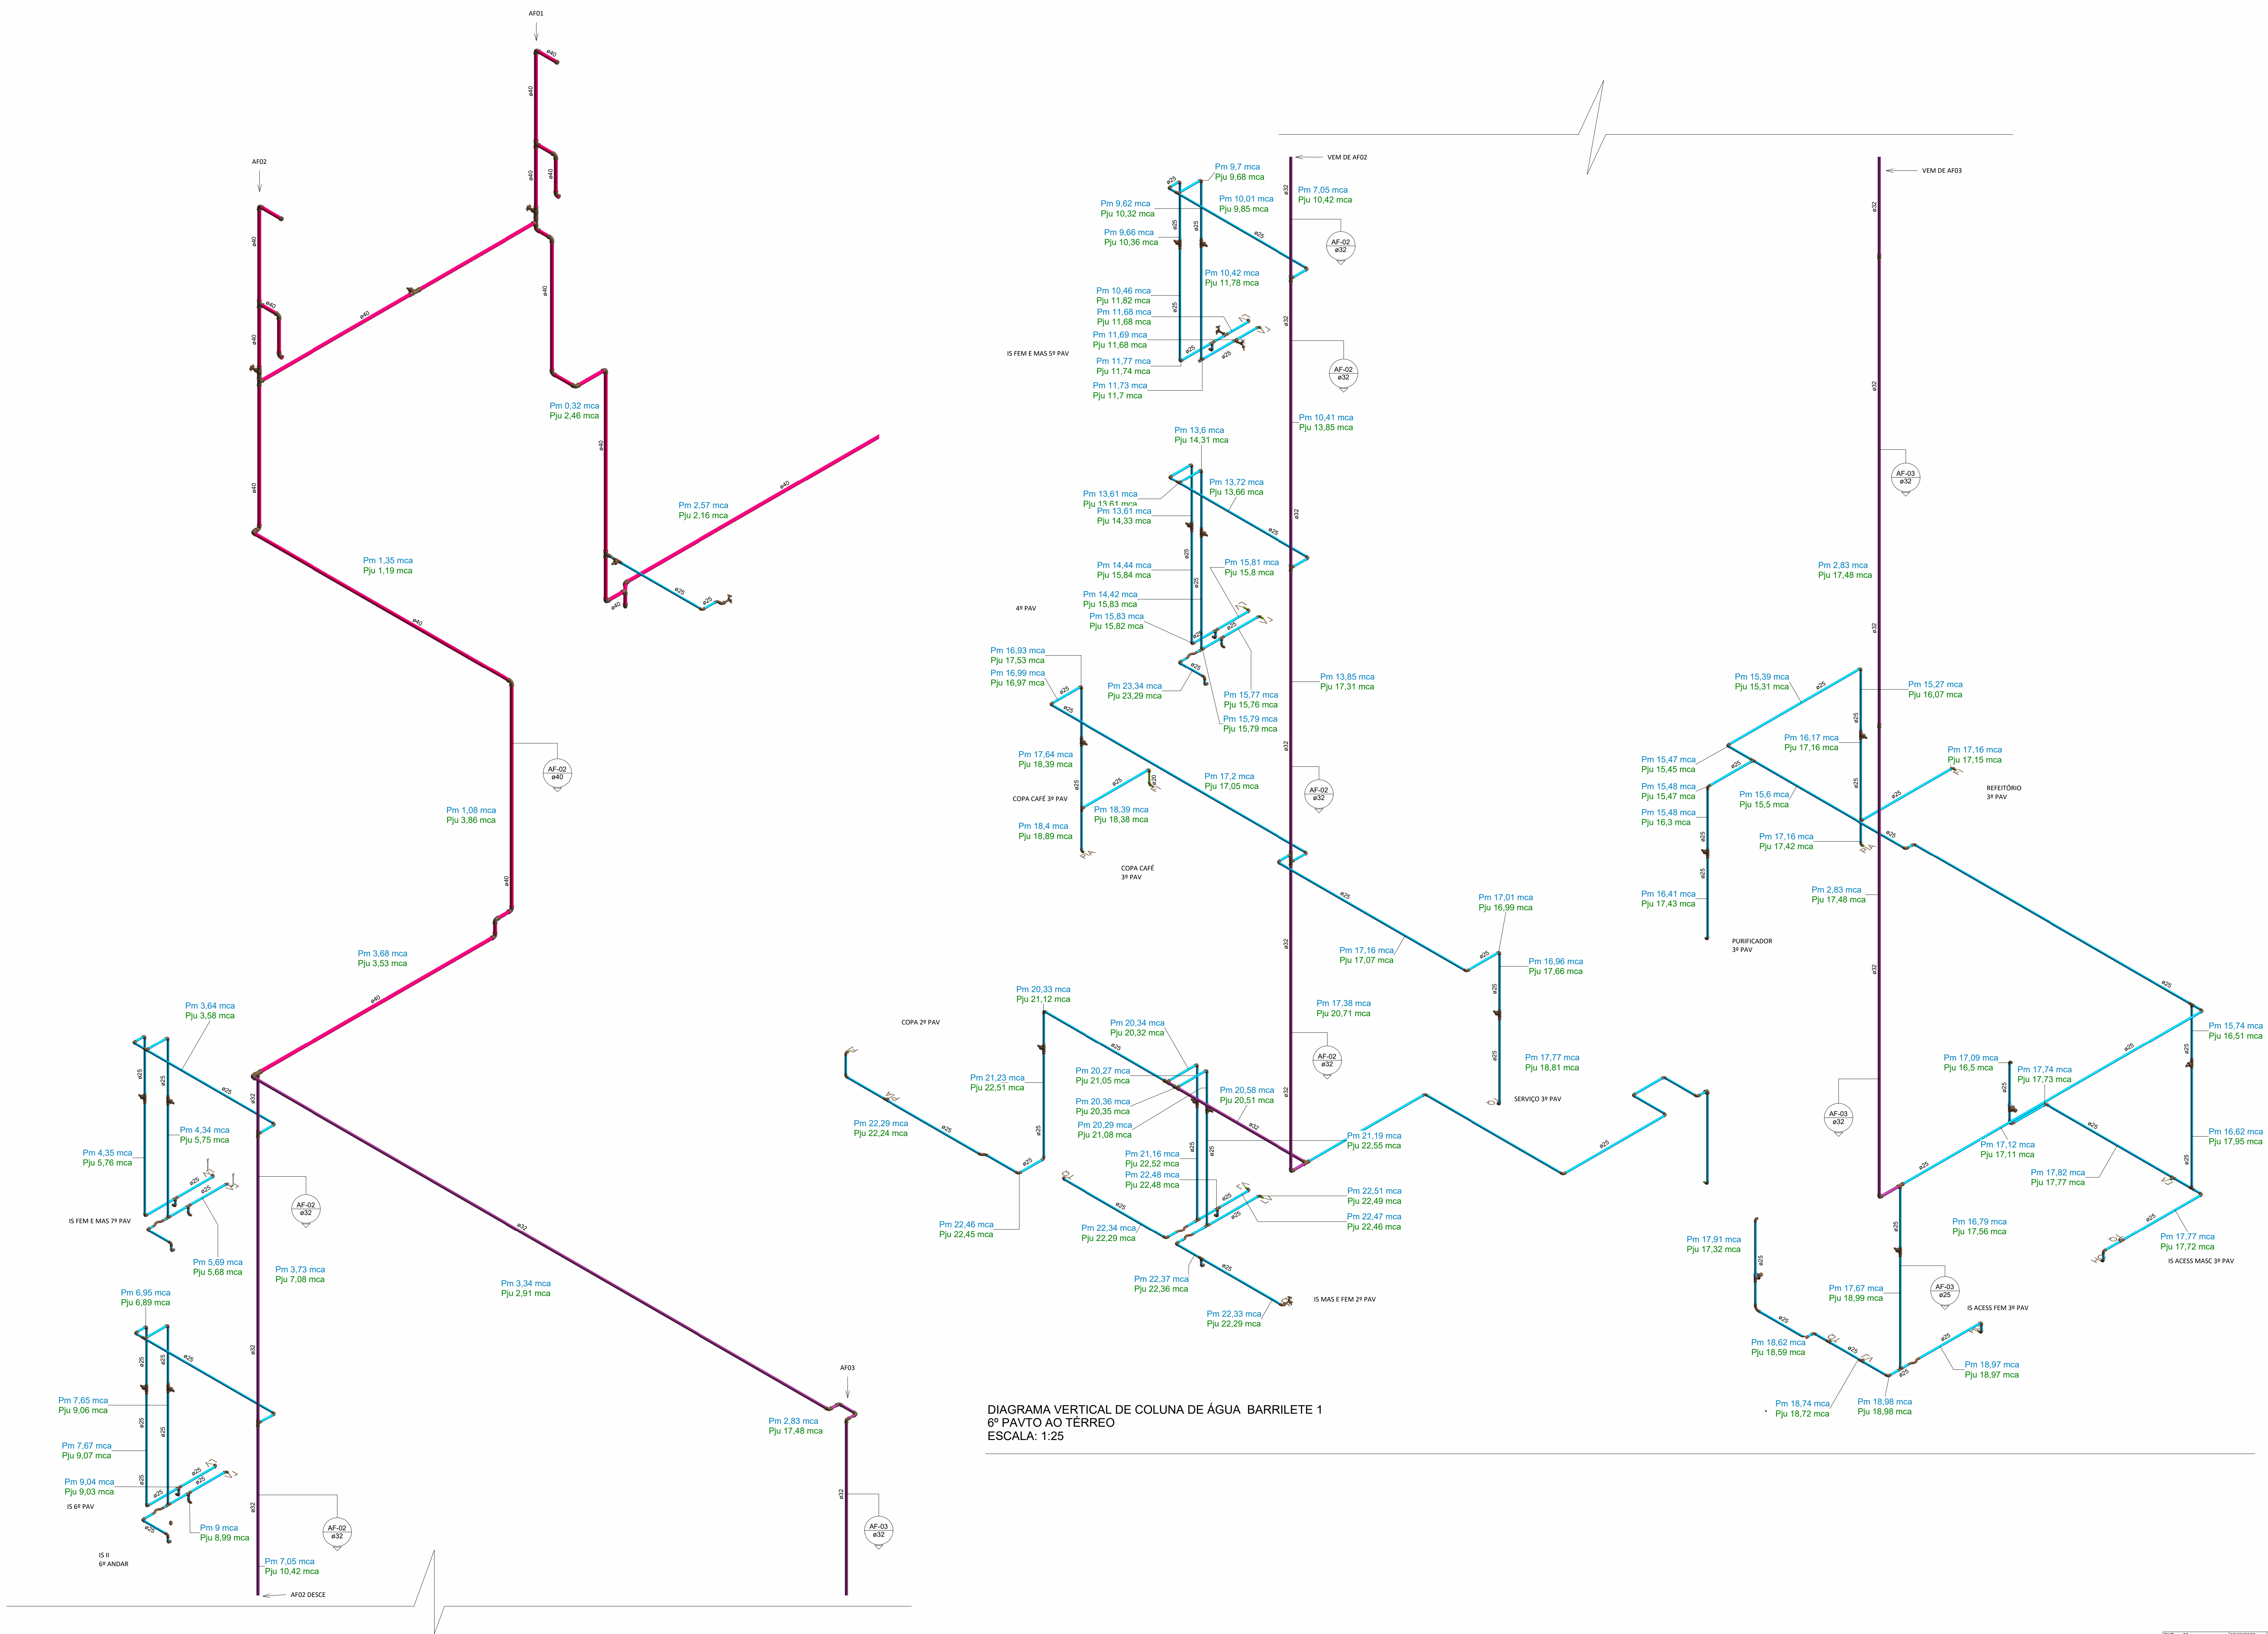














DIAGRAMA VERTICAL DE COLUNA DE ÁGUA USO DE ÁGUA DE CHUVA BARRILETE 1
COBERTURA
ESCALA: 1:25

DIAGRAMA VERTICAL DE COLUNA DE ÁGUA BARRILETE 1
6º PAVTO AO TÉRREO
ESCALA: 1:25

DIÂMETRO TUBOS	
	Tubo 25mm
	Tubo 22mm
	Tubo 32mm
	Tubo 40mm
	Tubo 28mm
	Tubo 32mm
	Tubo 35mm
	Tubo 50mm
	Tubo 60mm
	Tubo 100mm
	Tubo 150mm
	Tubo 110mm

Nº REVISÃO		DATA		DESCRIÇÃO	
<div style="display: flex; justify-content: space-between; align-items: center;"> <div style="text-align: center;">  <p>Ministério Público do Estado de Minas Gerais</p> </div> <div style="text-align: right;">  <p>fabrica civil do Estado de Minas Gerais</p> <p>www.fabricacivil.com.br</p> </div> </div>					
OBJETO					
SEDE DAS PROMOTORIAS DE JUSTIÇA DE INSTANCIA - MG					
AU: DE FERRAZHEIJA KM 8 DUAJMA BARROSA, NPTI, ESQUINA COM A RUA JOÃO VALENTIM PASSAL, CAPANGA D'ÁZUL MPMG - MINISTÉRIO PÚBLICO DO ESTADO DE MINAS GERAIS CONVENIO DIAGRAMA DE COLUNA AF20 E AF03					
AUTOR DO PROJETO				ASSINATURA	
LUIZ S. SALERNO				<div style="border: 1px solid black; height: 40px; width: 100%;"></div>	
RESPONSÁVEL TÉCNICO		CREA/RG - PROJETO		DISCIPLINA	
LUIZ S. SALERMO		<div style="border: 1px solid black; height: 40px; width: 100%;"></div>		ETAPA DO PROJETO	
COORDENADOR DO PROJETO				FOLHA	
ANDRÉ V. LAPREGA				<div style="border: 1px solid black; height: 40px; width: 100%;"></div>	
ESCALA		ARTE/TA		CÓDIGO DO PROJETO	
INDICADA		C2S		1056/2023	