
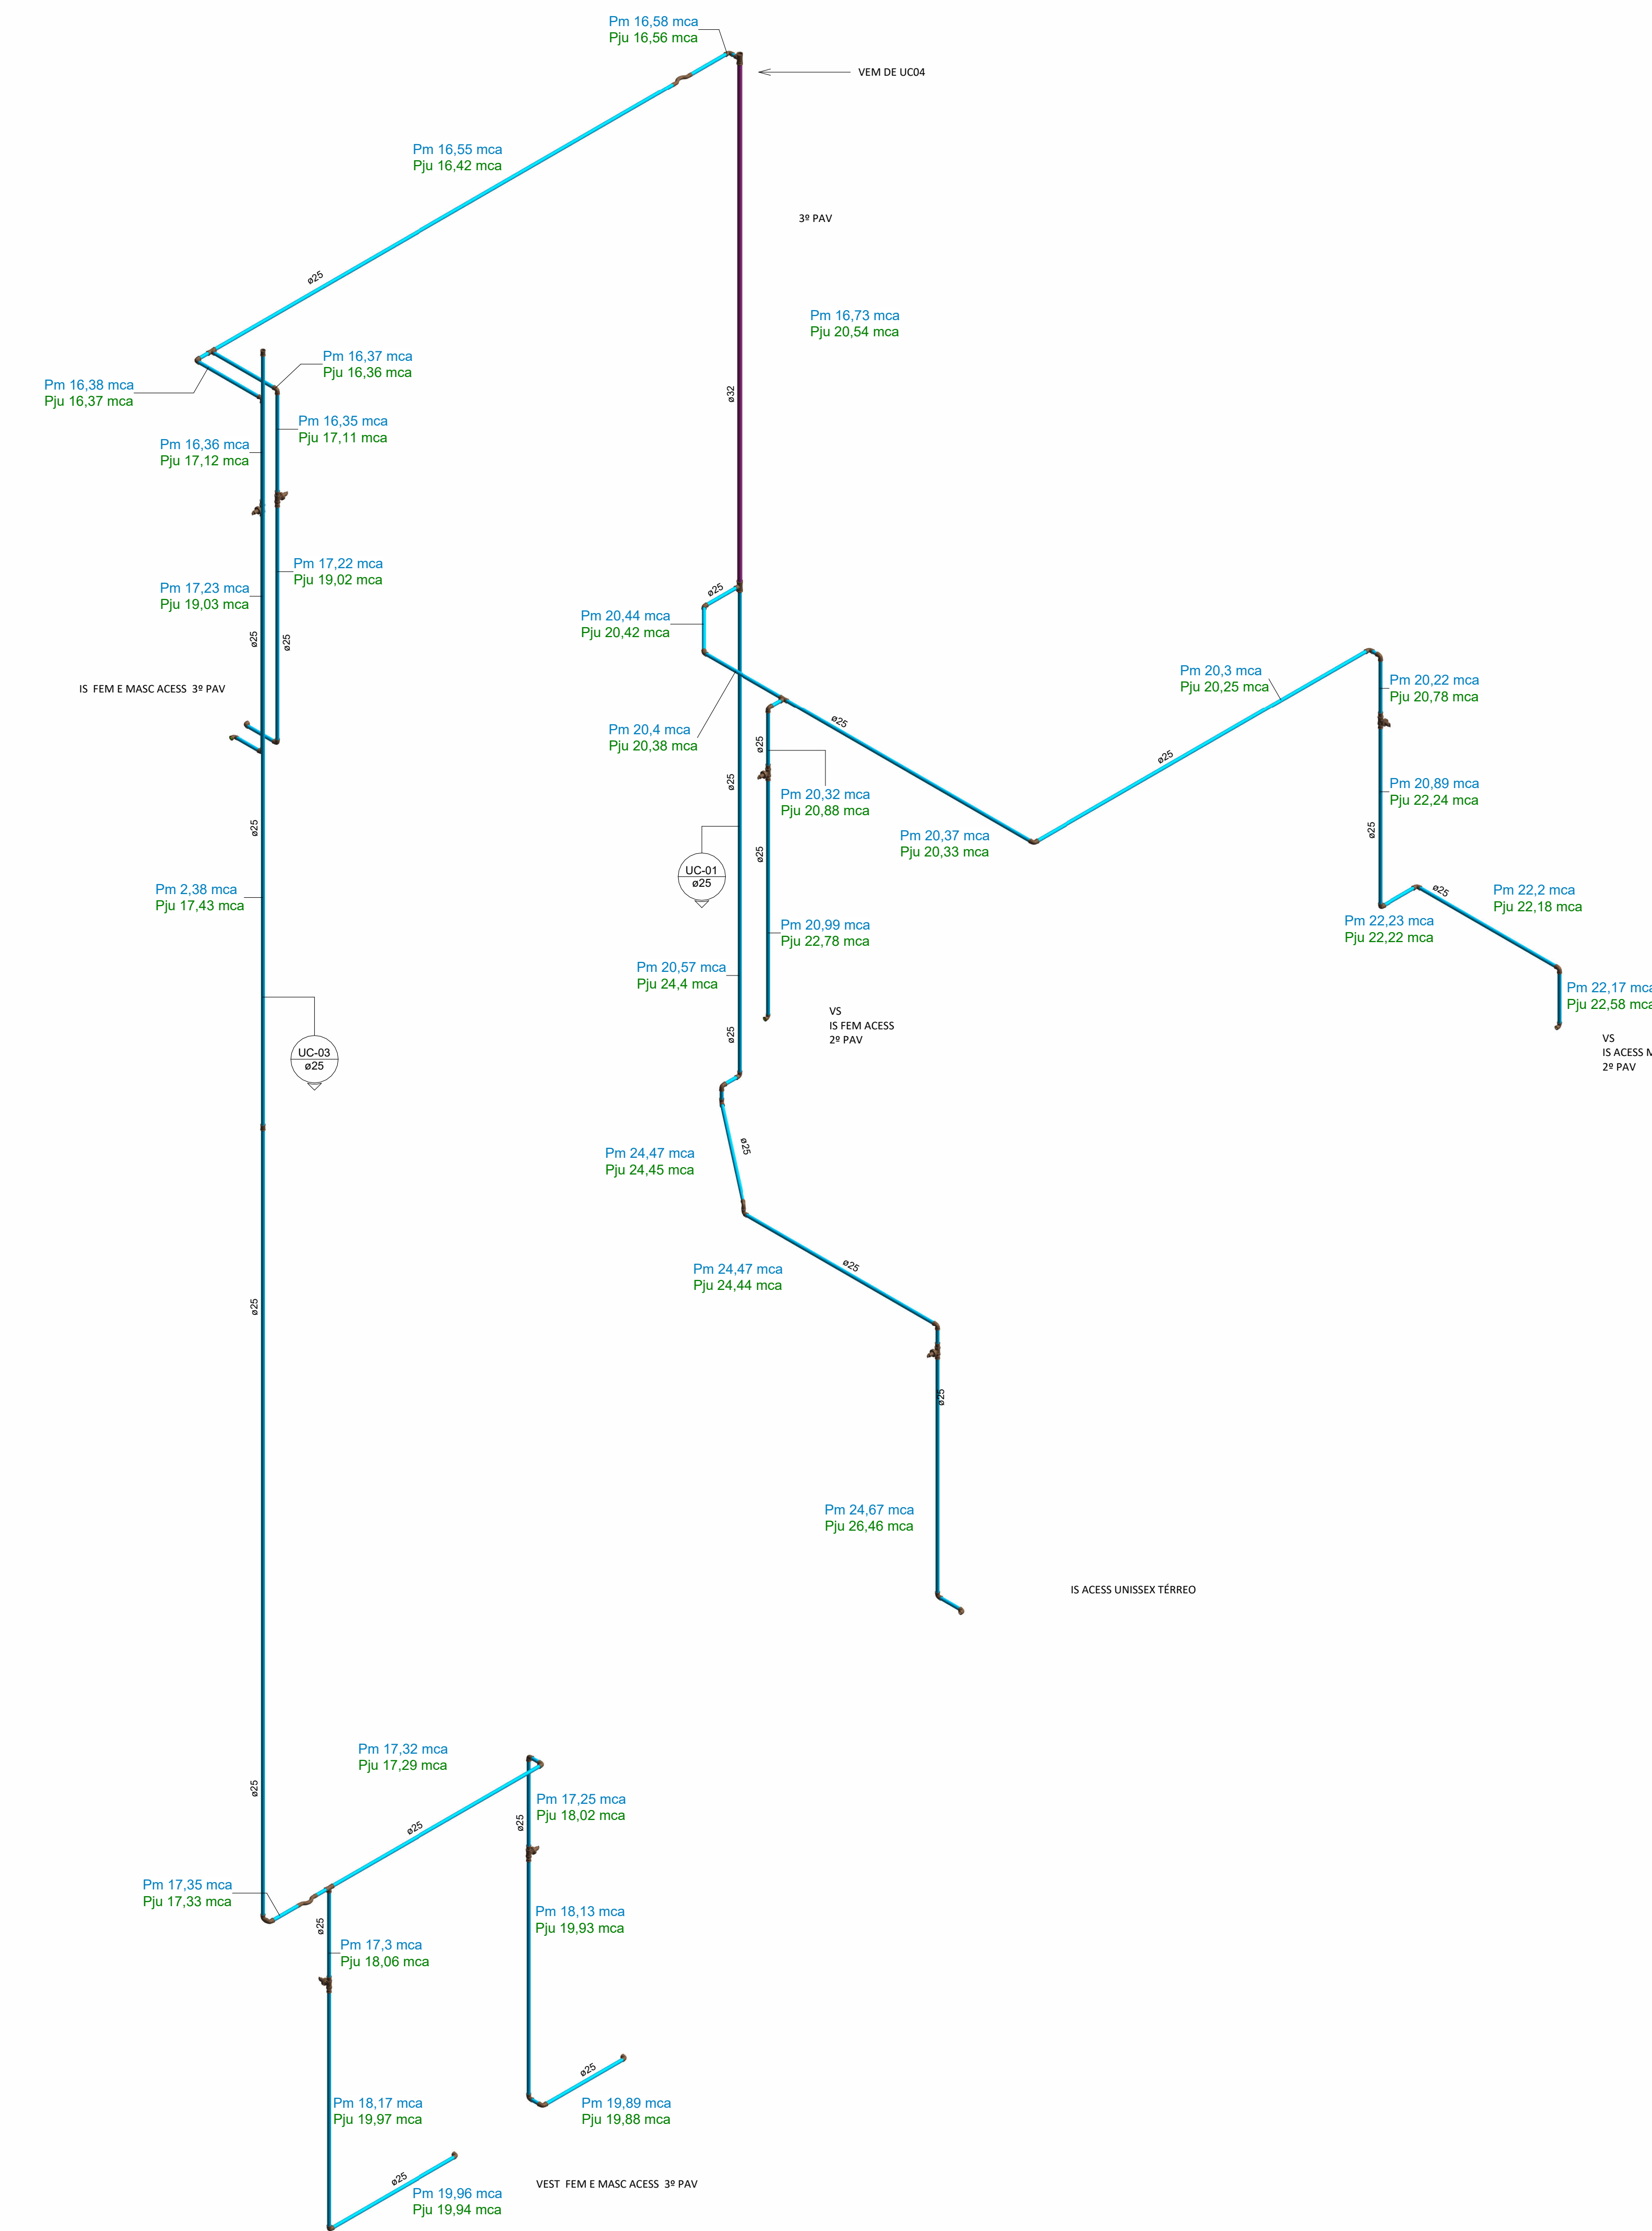


DIAGRAMA VERTICAL DE USO DE ÁGUA PLUVIAL BARRILETE 1  
COBERTURA  
ESCALA: 1:25

DIAGRAMA VERTICAL DE USO DE ÁGUA PLUVIAL BARRILETE 1  
6º PAVTO AO TERREO  
ESCALA: 1:25

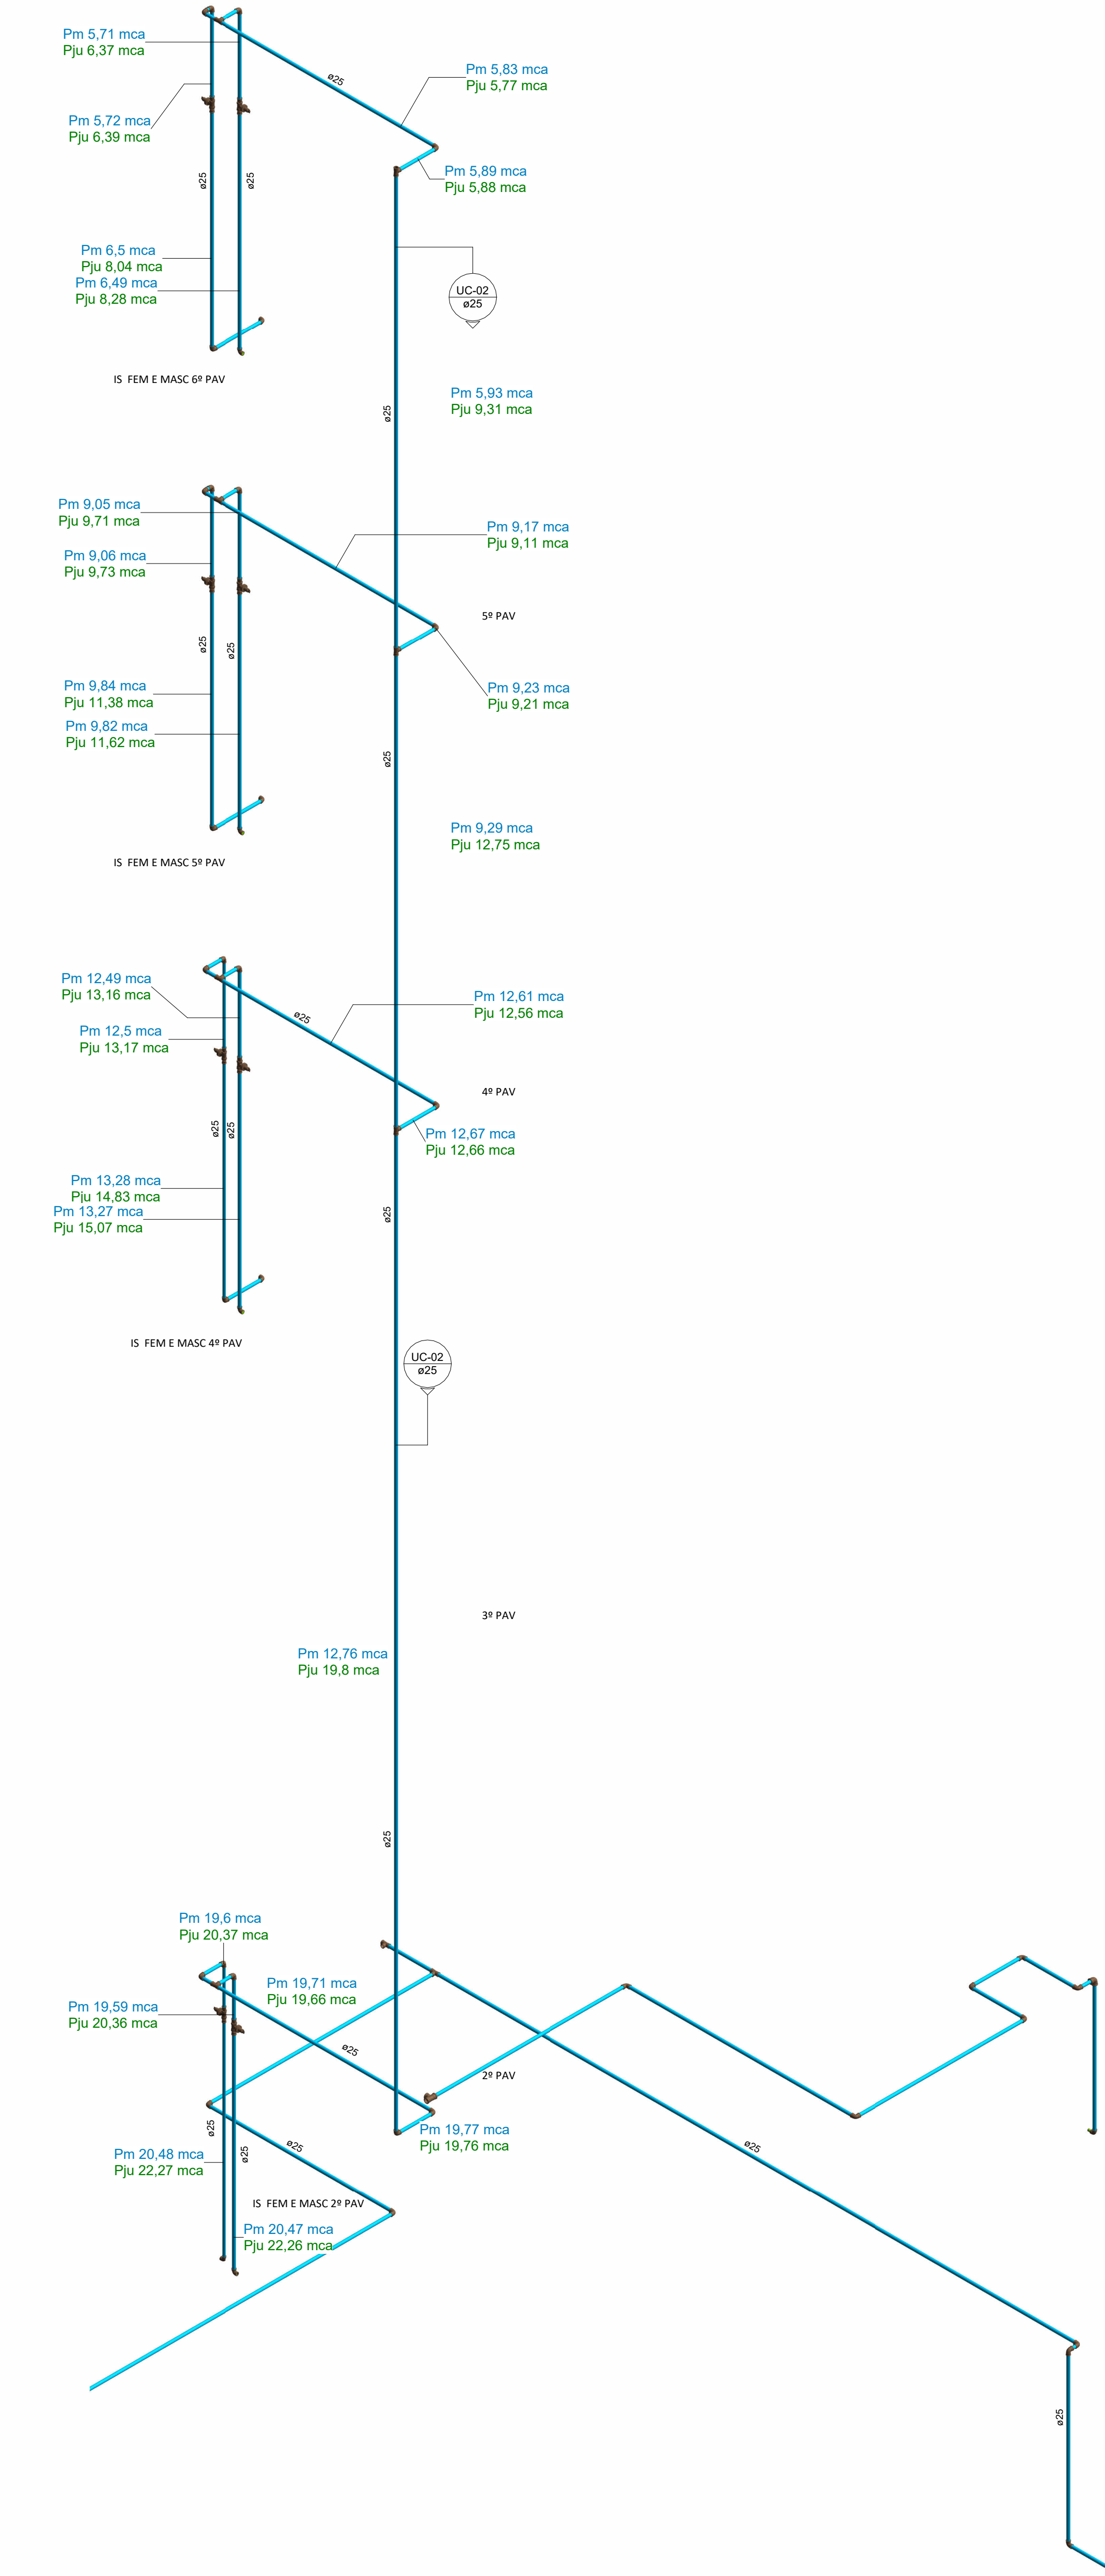

DIÂMETRO TUBOS	
<span style="background-color: blue; width: 20px; height: 10px; display: inline-block;"></span>	Tubo 25mm
<span style="background-color: green; width: 20px; height: 10px; display: inline-block;"></span>	Tubo 22mm
<span style="background-color: orange; width: 20px; height: 10px; display: inline-block;"></span>	Tubo 40mm
<span style="background-color: red; width: 20px; height: 10px; display: inline-block;"></span>	Tubo 32mm
<span style="background-color: yellow; width: 20px; height: 10px; display: inline-block;"></span>	Tubo 30mm
<span style="background-color: darkorange; width: 20px; height: 10px; display: inline-block;"></span>	Tubo 50mm
<span style="background-color: darkred; width: 20px; height: 10px; display: inline-block;"></span>	Tubo 60mm
<span style="background-color: darkorange; width: 20px; height: 10px; display: inline-block;"></span>	Tubo 100mm
<span style="background-color: black; width: 20px; height: 10px; display: inline-block;"></span>	Tubo 150mm
<span style="background-color: gray; width: 20px; height: 10px; display: inline-block;"></span>	Tubo 110mm

SEDE DAS PROMOTORIAS DE JUSTIÇA DE IPATINGA - MG	
MPMG - MINISTÉRIO PÚBLICO DO ESTADO DE MINAS GERAIS	
AUTOR DO PROJETO: LIA S. SALERMO	
RESPONSÁVEL TÉCNICO: LIA S. SALERMO	
COORDENADOR DO PROJETO: ANDRÉ V. LAPREGA	
ESCALA: INDICADA	
DATA: 10/06/2023	
DESCRIÇÃO: PROJETO EXECUTIVO - LOTAÇÃO ORÇÁ	
FOLHA: 25/27	