


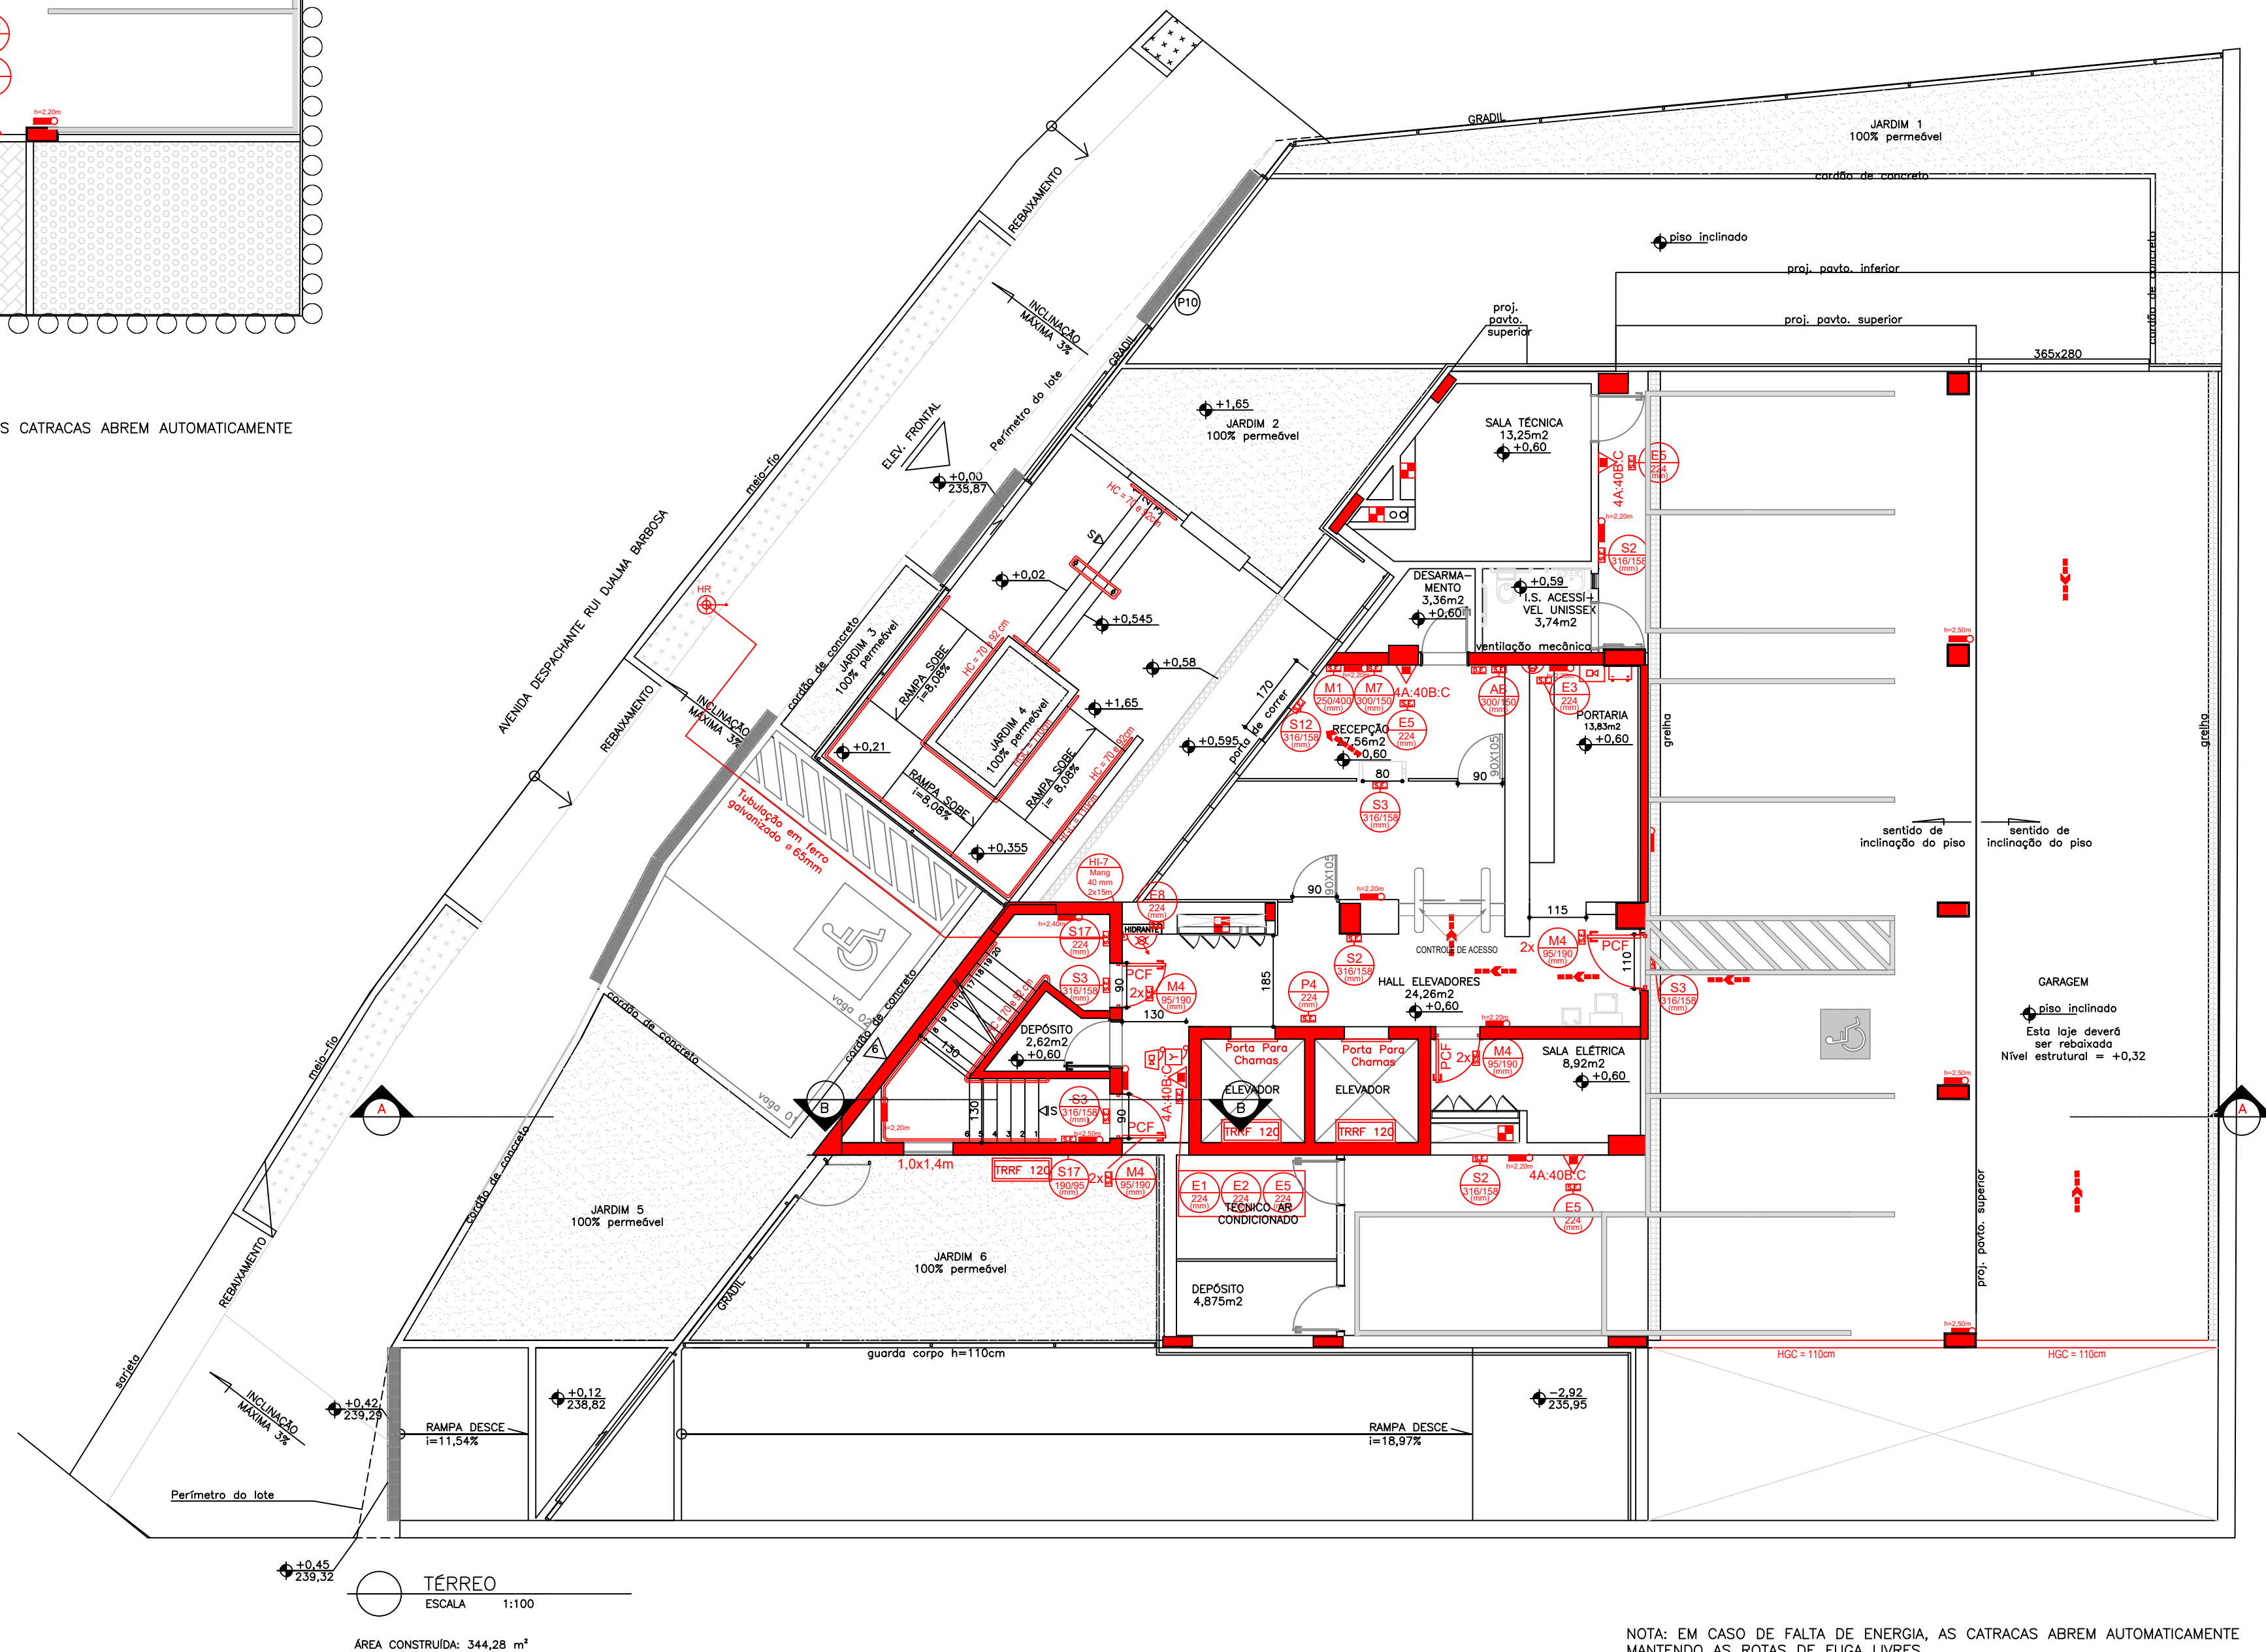





















NOTA: EM CASO DE FALTA DE ENERGIA, AS CATRACAS ABREM AUTOMATICAMENTE MANTENDO AS ROTAS DE FUGA LIVRES.



NOTA: EM CASO DE FALTA DE ENERGIA, AS CATRAÇAS ABREM AUTOMATICAMENTE MANTENDO AS ROTAS DE FUGA LIVRES.

LEGENDA GERAL	
	CORRIMÃO
	EXTINTOR DE INCÊNDIO TIPO PÓ ABC COM CAPACIDADE EXTINTORA 4A 40B:C
	EXTINTOR DE INCÊNDIO TIPO PÓ BC COM CAPACIDADE EXTINTORA 20B:C
	TUBULAÇÃO DO HIDRANTE
	HIDRANTE INTERNO SIMPLES (HI)
	HIDRANTE DE RECALQUE SEM VÁLVULA DE RETENÇÃO (HR)
	ACIONADOR DE BOMBA DE INCÊNDIO
	BOMBA DE HIDRANTES
	RESERVATÓRIO DE INCÊNDIO
	PLACA DE ORIENTAÇÃO – MEDIDAS EM MILÍMETROS
	PONTO DE ILUMINAÇÃO DE EMERGÊNCIA
	DIREÇÃO DE FLUXO DA ROTA DE FUGA
	SAÍDA FINAL DA ROTA DE FUGA
	SINALIZAÇÃO DE EMERGÊNCIA
	PAREDE CORTA-FOGO
	AVISADOR SONORO TIPO SIRENE
	ACIONADOR MANUAL
	CENTRAL DE ALARME DE INCÊNDIO
	CENTRAL DE ILUMINAÇÃO DE EMERGÊNCIA
	SHAFTS PROTEGIDOS
HGC	ALTURA DO GUARDA-CORPO
HC	ALTURA DO CORRIMÃO
	BATERIA DA CENTRAL DE ALARME
	DISPOSITIVO DE EMERGÊNCIA OU INTERCOMUNICADOR

R00	21/11/2024	Aprovado pelo CBMMG	
nº revisão	data		descrição
			
OBJETO:			
SEDE DAS PROMOTORIAS DE JUSTIÇA DE IPATINGA-MG			
AVENIDA DESPACHANTE RUI DUALMA BARBOSA, S/Nº CENTRO, SETOR 201, QUADRA 82, IPATINGA-MG			
CONTRATANTE:			
MINISTÉRIO PÚBLICO DO ESTADO DE MINAS GERAIS			
CONTEÚDO:			
MEDIDAS DE SEGURANÇA - PLANTA SOULO E TERREO			
AUTOR DO PROJETO:		ASSINATURA:	DISCIPLINA:
JULIANA NAZARETH DE LANA			INC
RESPONSÁVEL TÉCNICO:	CREA/MG: 175.550	ASSINATURA:	ETAPA DO PROJETO:
JULIANA NAZARETH DE LANA			EXECUTIVO
	CREA/MG: 175.550	ASSINATURA:	FOLHA:
COORDENADOR DO PROJETO:			
ANDRE V. LAPREGA			
PROJETO E URBANISTA	ABR547.7		
ESCALA:	DESENHO:	CÓDIGO DO PROJETO:	
INDICADA	JULIANA	1056/2023	
			03/07