





 



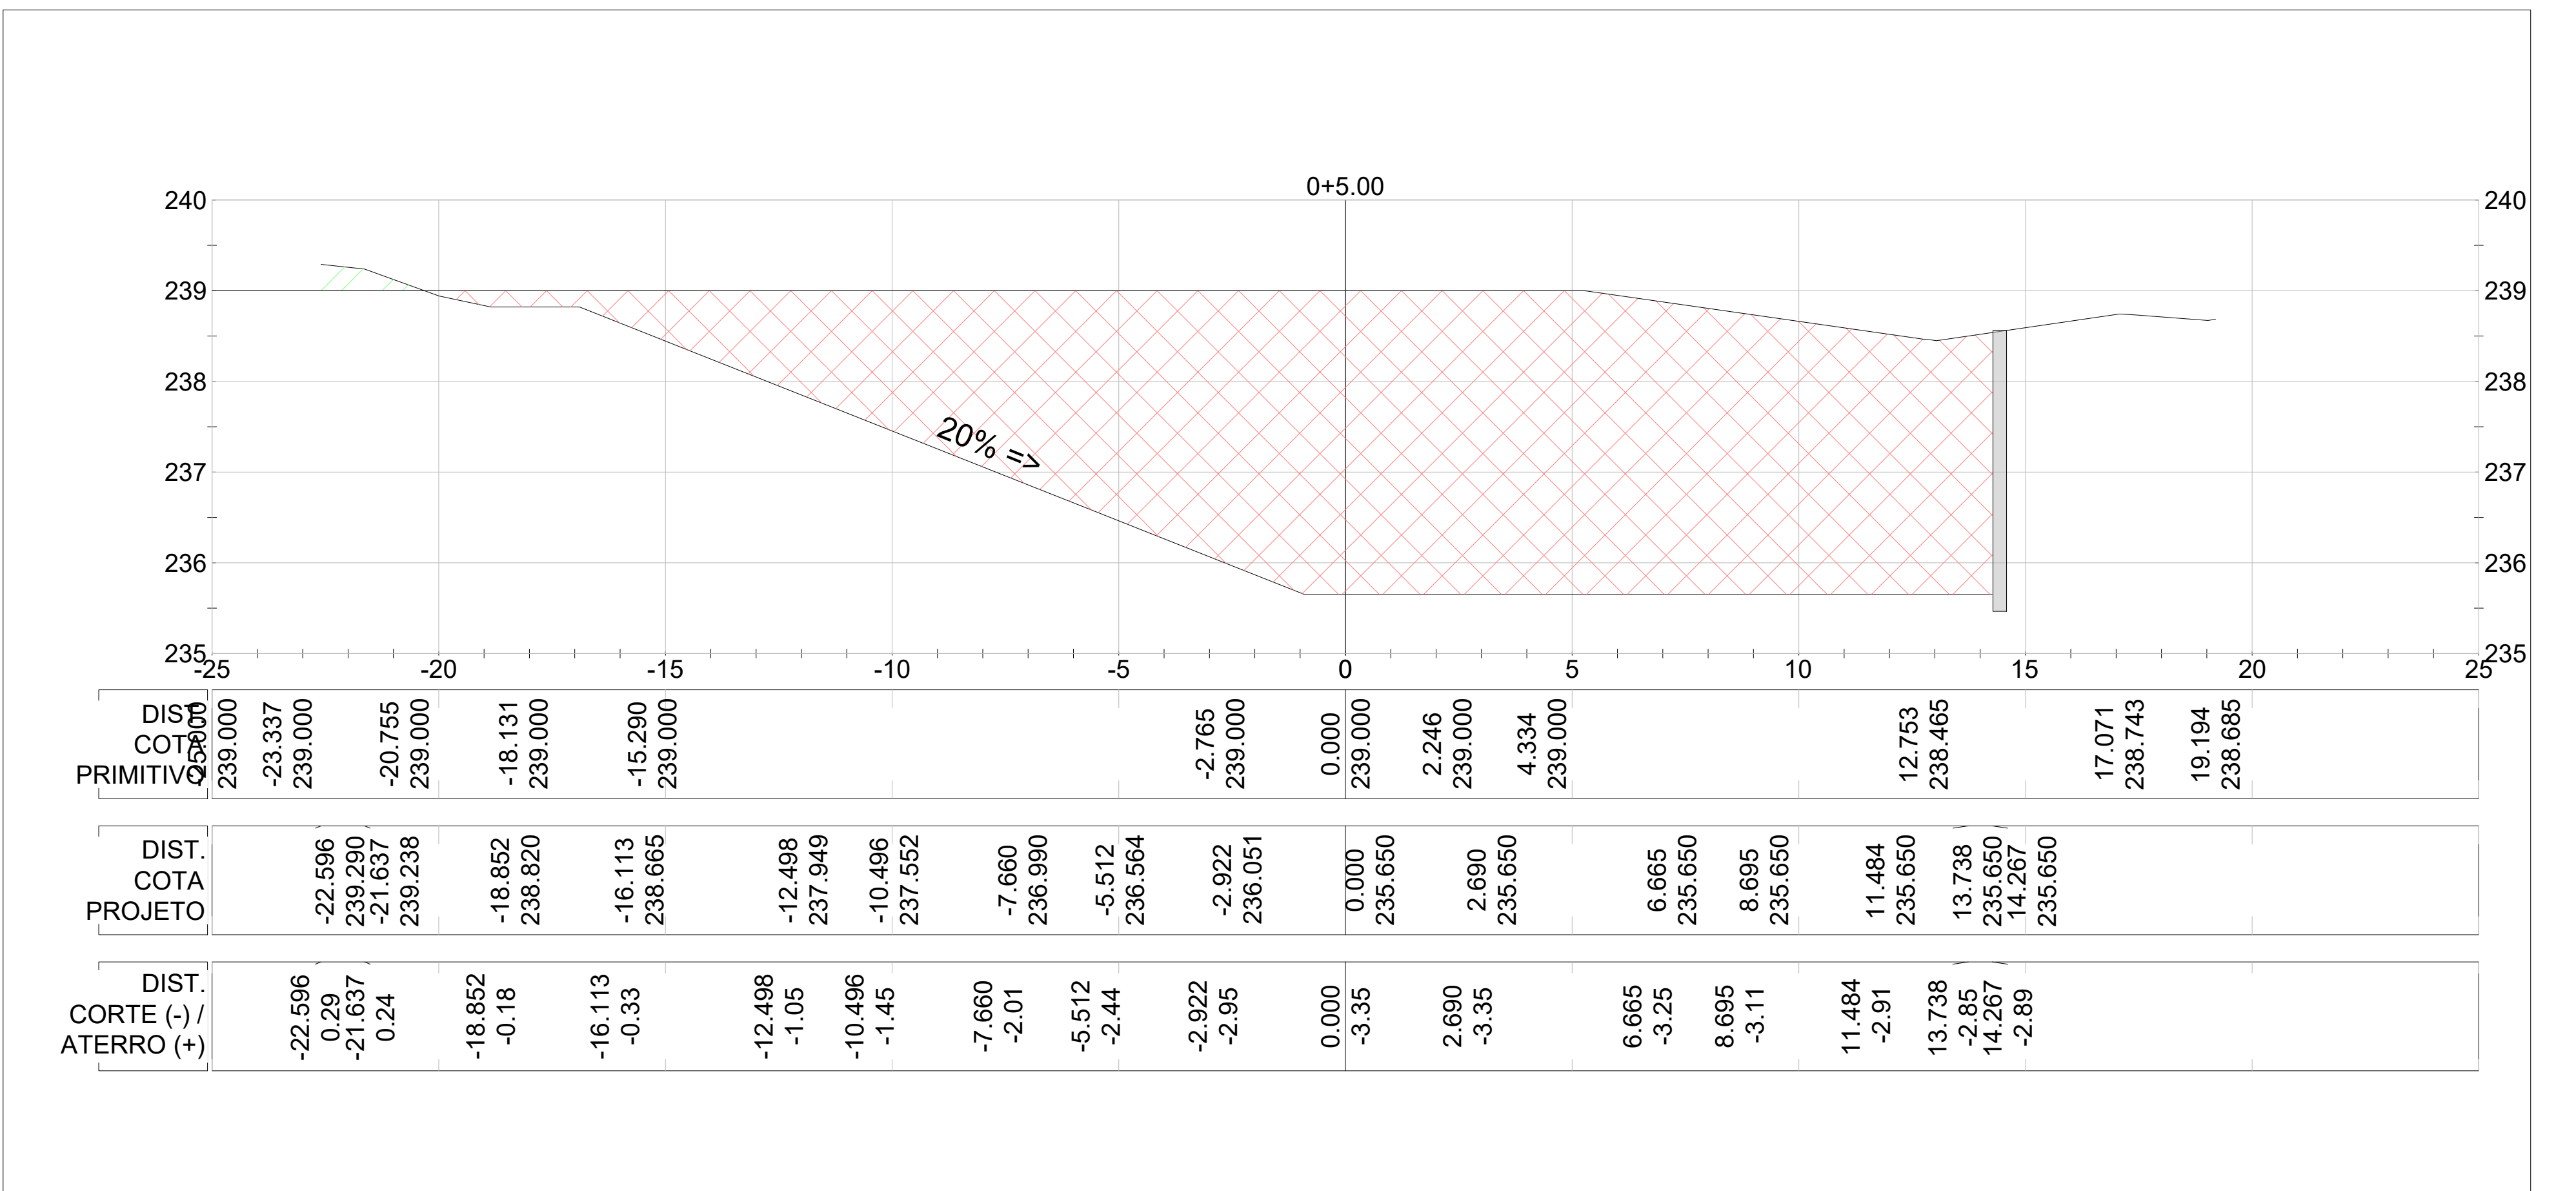
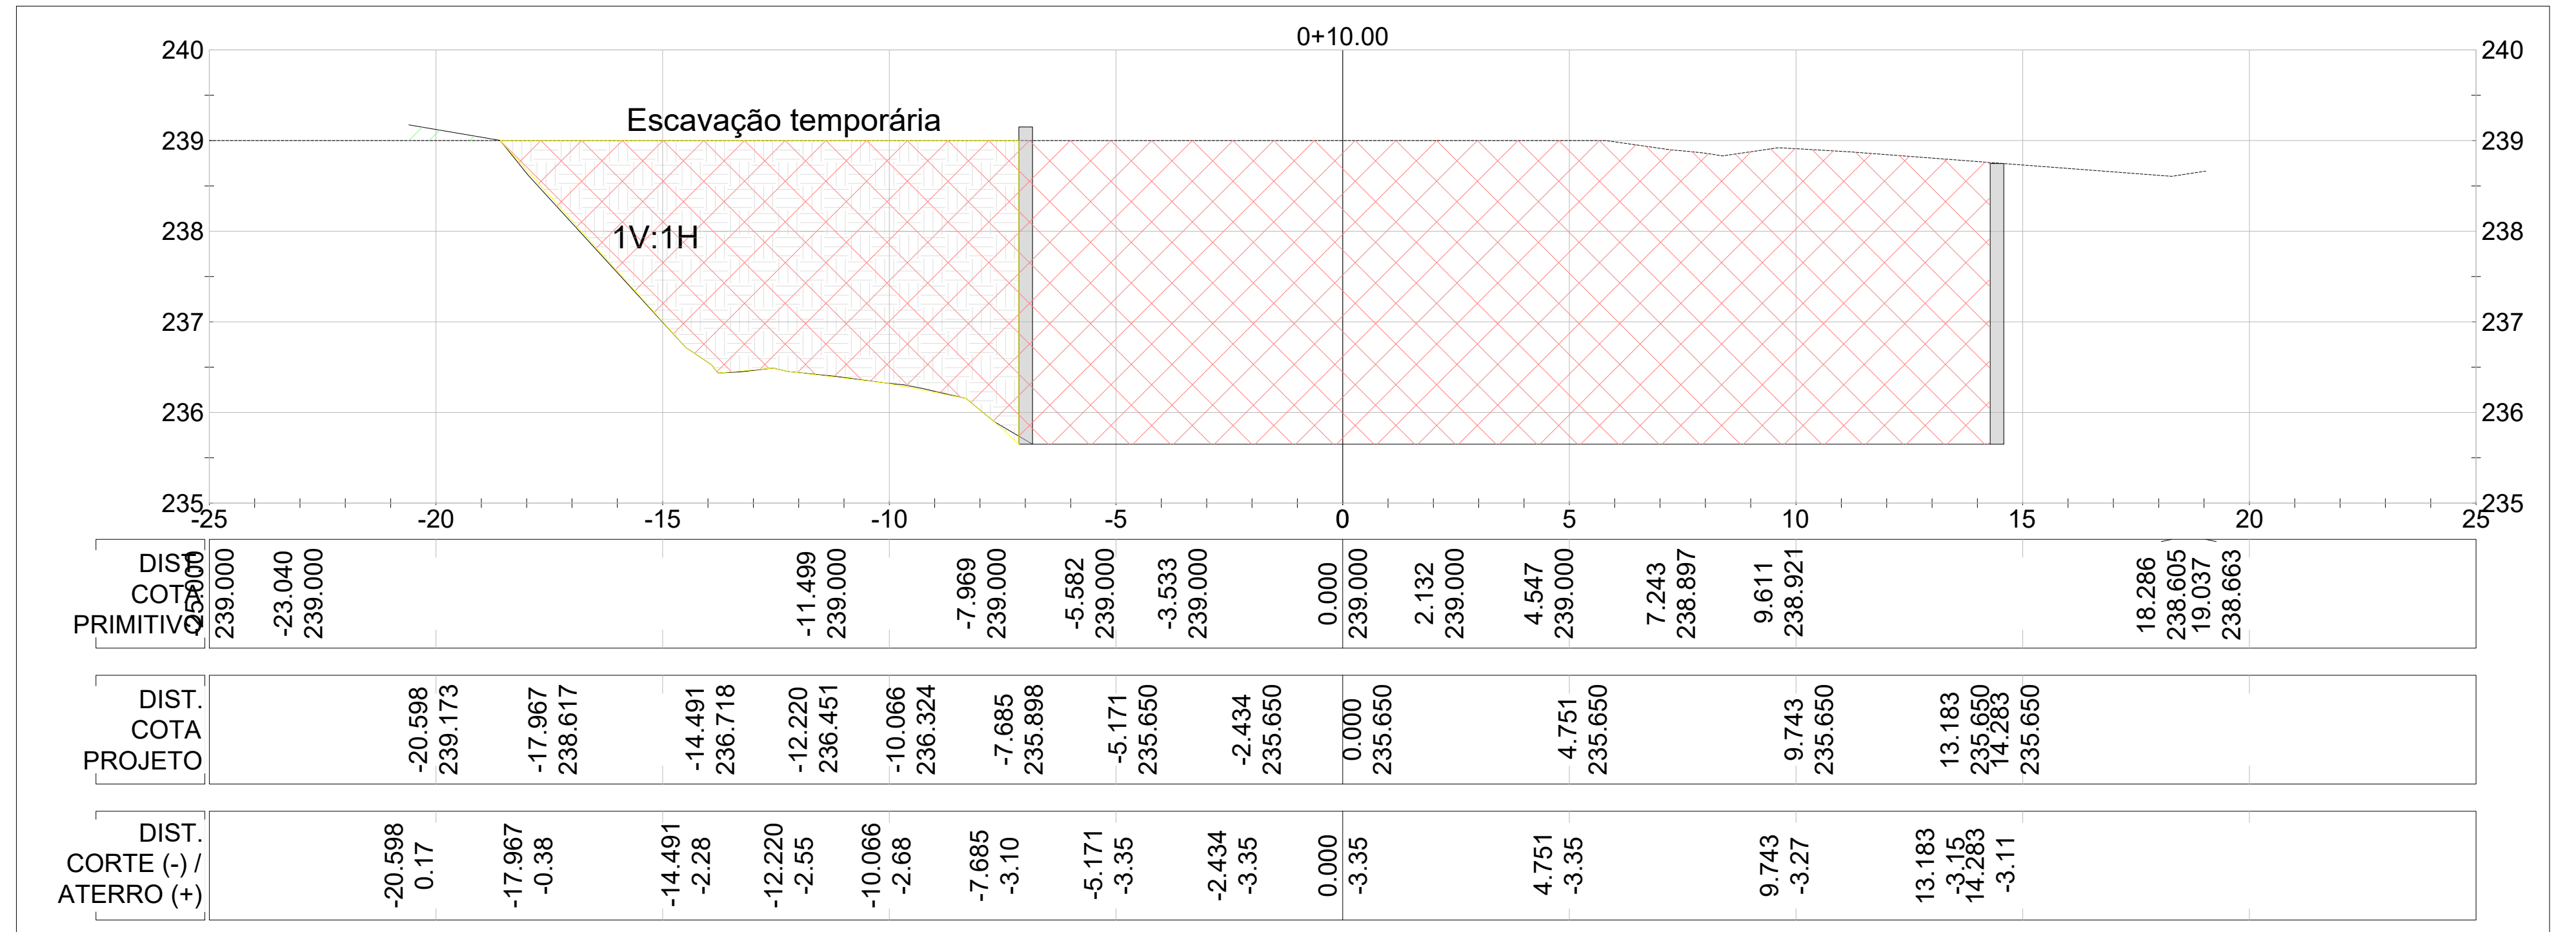


Tabela de Elevação			
Nro.	Elevação Mínima	Elevação Máxima	Cor
1	-4.000	-3.500	
2	-3.500	-3.000	
3	-3.000	-2.500	
4	-2.500	-2.000	
5	-2.000	-1.500	
6	-1.500	-1.000	
7	-1.000	-0.500	
8	-0.500	0.000	
9	0.000	0.500	
10	0.500	1.000	



- NOTAS**
1. MEDIDAS EM CENTÍMETROS, NÍVEIS EM METROS
2. PARA O VOLUME DE LIMPEZA FOI CONSIDERADO TERRENO LIMPO APÓS LIMPEZA
3. REGIÃO DE CORTE:
- 3.1. OS CORTES DEVERÃO SER FEITOS APÓS EXECUÇÃO DE CONTENÇÃO
4. REGIÃO DE ATERRO:
- 4.1. EXECUTAR O ATERRO COM MATERIAL DE EMPRÉSTIMO, EM CAMADAS COM ESPESSEZAS MÁXIMAS DE 20cm, GRAU DE COMPACTAÇÃO  $\geq 98\%$ , UMIDADE ÓTIMA  $\pm 2\%$  E EXPANSÃO  $\leq 2\%$
5. AS COTAS DO PROJETO DE TERRAPLANAGEM REFEREM-SE ÀS COTAS DO PISO ACABADO-30cm

[illegible]