


IMPLANTAÇÃO
ESCALA 1:200

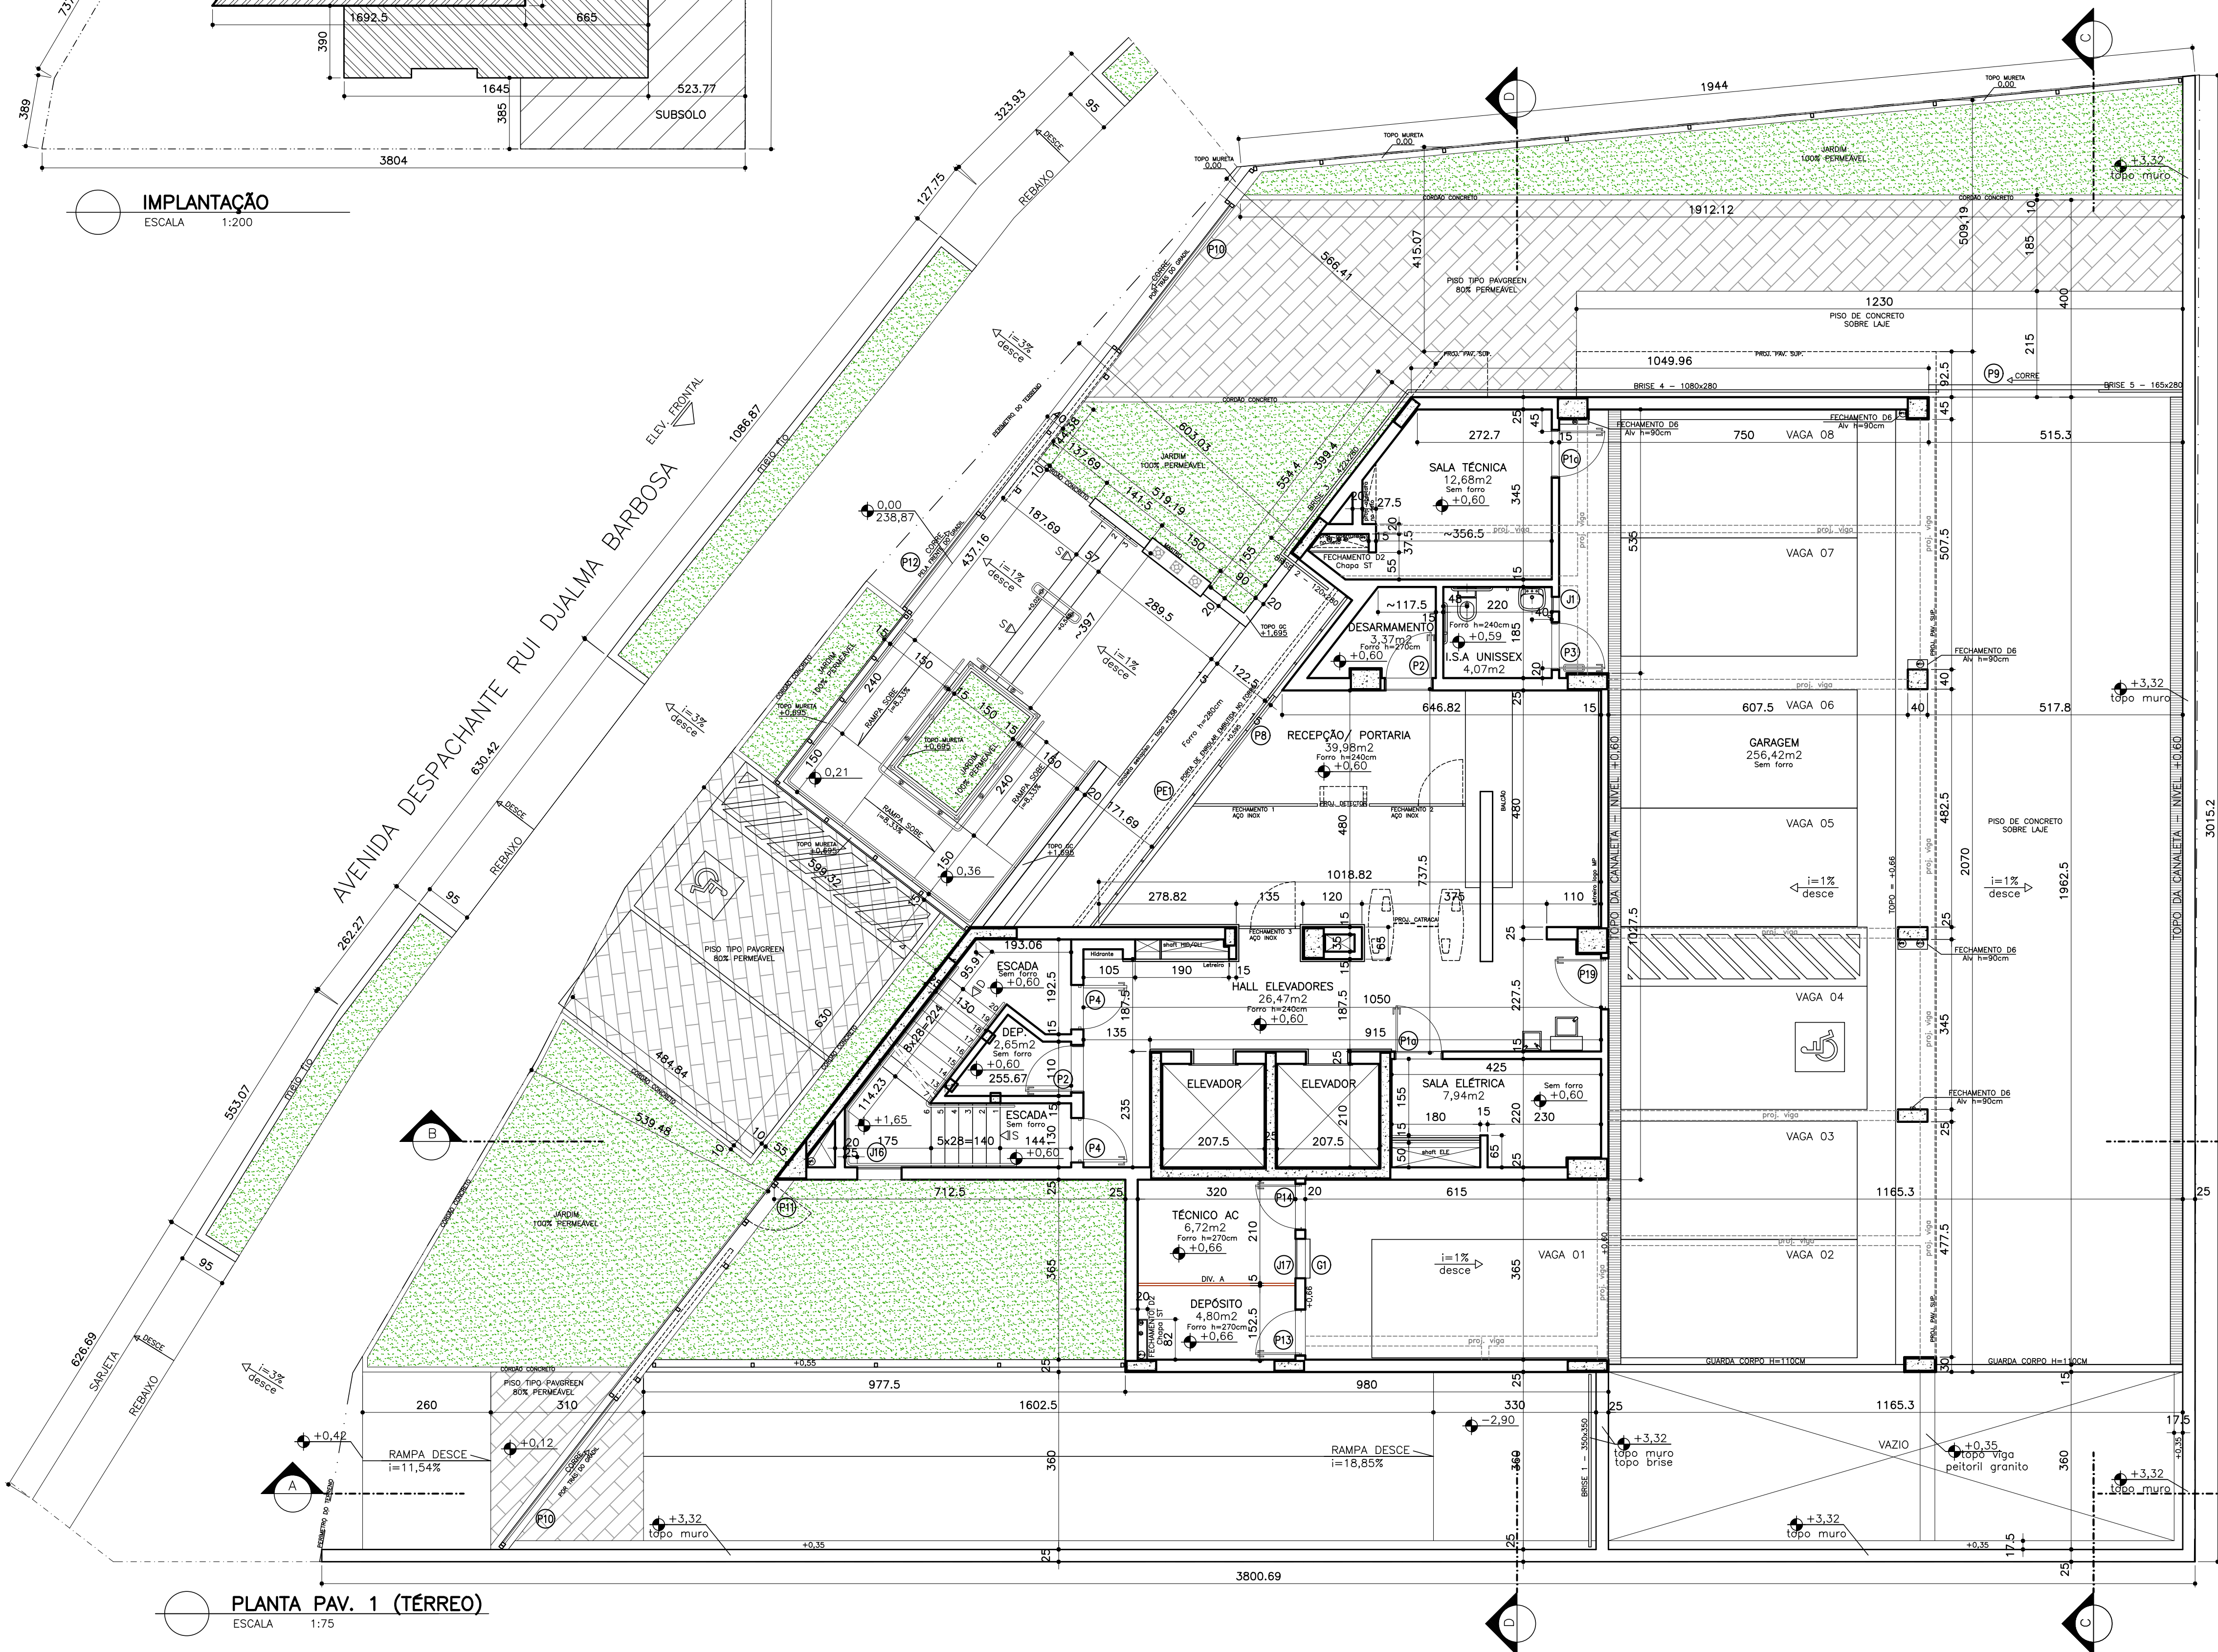

PLANTA PAV. 1 (TÉRREO)
ESCALA 1:75

LEGENDA DE ALVENARIAS E DIVISÓRIAS

- DIV. A DIVISÓRIA A
- DIV. B DIVISÓRIA B
- DIV. C DIVISÓRIA C
- DIV. D DIVISÓRIA D
- ALVENARIA
- DRYWALL

EXE	00	Emissão inicial – Licitação da obra	DTDA	02/12/25
TIPO	REV	DESCRIÇÃO	DESENHO	DATA
REVISÕES				
MINISTÉRIO PÚBLICO DO ESTADO DE MINAS GERAIS SEDE DAS PROMOTORIAS DE JUSTIÇA DE IPATINGA				
ENDEREÇO:		ÁREA TERRENO: 881,35m²		
AV. DESPACHANTE RUI DJALMA BARBOSA, N° 31, BAIRRO CENTRO – MUNICÍPIO DE IPATINGA/MG		ÁREA CONSTRUÍDA: 2.902,09²		
PROPRIETÁRIO:		CNPJ: 20.971.057/0001-45		
PROCURADORIA GERAL DE JUSTIÇA DO ESTADO DE MINAS GERAIS				
PROJETO EXECUTIVO ARQUITETÔNICO				
RESPONSÁVEIS TÉCNICOS:			CAU:	
KARINA DE CASTRO FERREIRA DOS SANTOS			A494448-8	
CONTEÚDO:			DATA:	FOLHA:
IMPLANTAÇÃO E PLANTA PAV. 1 (TÉRREO)			DEZ/2025	02/09
			ESCALA:	
			INDICADA	