


PLANTA J1 – 30x170/110
ESCALA 1:25

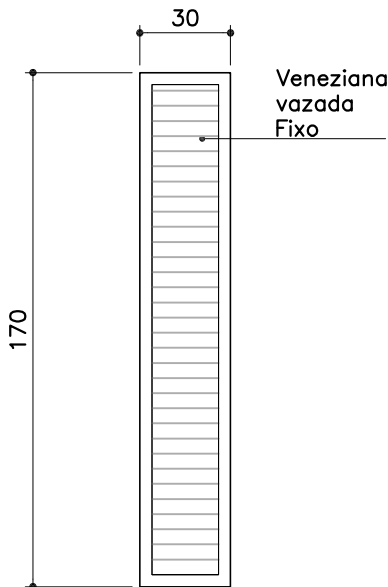

ELEV. J1 – VISTA EXTERNA 30x170/110cm
ESCALA 1:25


J1 – JANELA EM ALUMÍNIO

- DIMENSÃO: 30x170cm
- PEITORIL: 110cm
- LINHA 25. REF.: PRODUTIVA 25 –HYDRO, ANTIGA SUPREMA 25 ALCOA OU EQUIVALENTE
- BANDEIRA ÚNICA – 1 FL. FIXA EM VENEZIANA VAZADA


OBS.: ASSENTAR ALINHADA COM A FACE INTERNA DA ALVENARIA.

QUANTIDADE: 1 UNIDADE

LOCAL: I.S. ACESSÍVEL UNISSEX PRIMEIRO PAVIMENTO

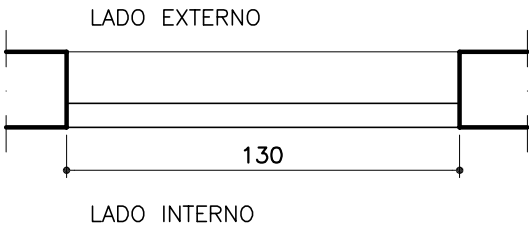

PLANTA J2 – 130X65
ESCALA 1:25

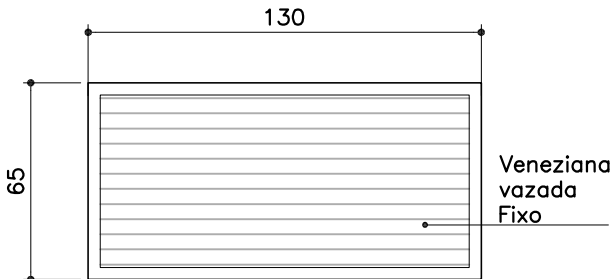


ELEV. J2 – VISTA EXTERNA 130X65
ESCALA 1:25

J2 – JANELA EM ALUMÍNIO


- DIMENSÃO: 130x65cm
 - A FACE SUPERIOR DA ESQUADRI DEVERÁ SER RENTE À FACE INFERIOR DA LAJE DE TETO/VIGA DO AMBIENTE NA QUAL SERÁ INSTALADA
 - LINHA 25. REF.: PRODUTIVA 25 –HYDRO, ANTIGA SUPREMA 25–ALCOA OU EQUIVALENTE
 - BANDEIRA ÚNICA – 1 FOLHA FIXA EM VENEZIANA VAZADA
- OBS.: ASSENTAR ALINHADA COM A FACE INTERNA DA ALVENARIA.

QUANTIDADE: 6 UNIDADES

LOCAL: PATAMAR DA ESCADA, 2 PAVIMENTO ATÉ O NÍVEL DA CASA DE MAQUINAS

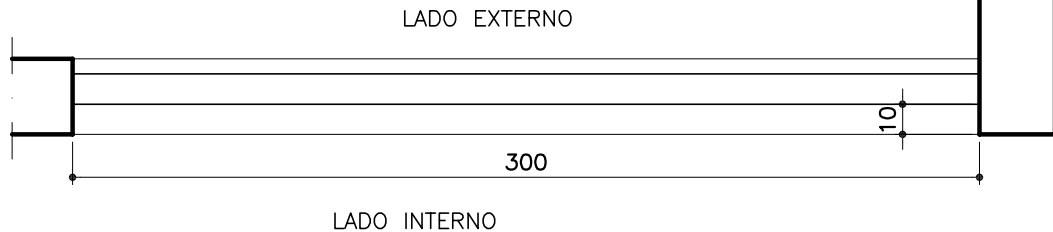

PLANTA J3 – 300x170/110
ESCALA 1:25

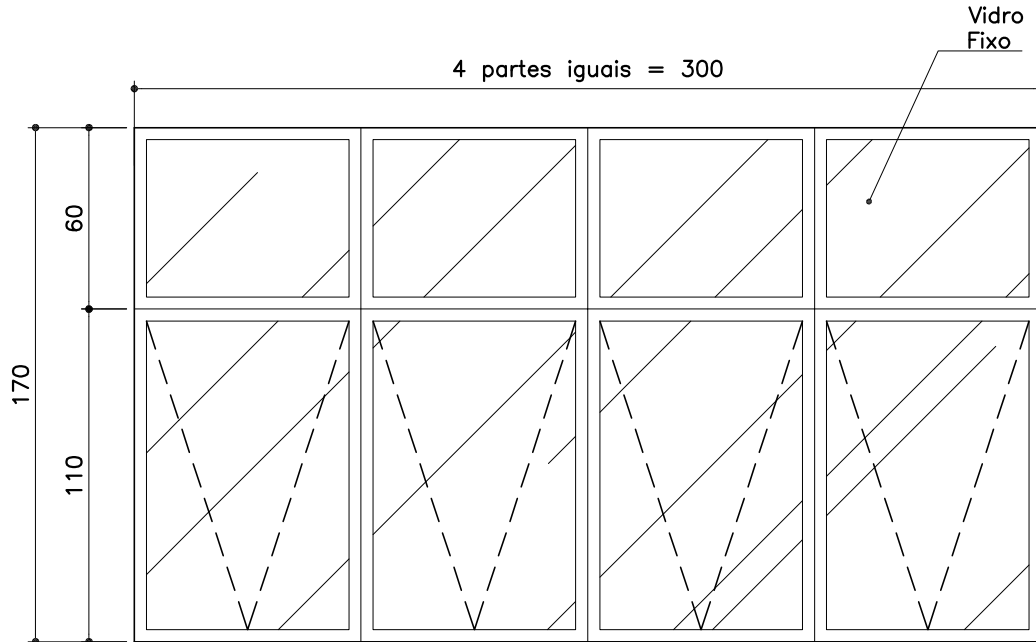

ELEV. J3 – VISTA EXTERNA 300x170/110cm
ESCALA 1:25

J3 – JANELA EM ALUMÍNIO

- DIMENSÃO: 300x170cm
- PEITORIL: 110cm
- LINHA GOLD IV–HYDRO OU EQUIVALENTE
- VIDRO: VIDRO: LAMINADO 8mm (prata 4mm + incolor 4mm)
- 4 BANDEIRAS MÁXIMO AR, 4 BANDEIRAS SUPERIORES FIXAS

OBS.: ASSENTAR A 10CM DA FACE INTERNA DO PEITORIL

QUANTIDADE: 6 UNIDADES

LOCAL: 2o PAVTO – COPA
3o PAVTO – APOIO
4o AO 7o PAVTOS – SALA DE REUNIÕES/ ATENDIMENTO

* ESTE DETALHE SEGUE AS DESCRIÇÕES DO CADERNO DE ESPECIFICAÇÕES – CONSULTAR.

OBS.: CONFERIR MEDIDAS NO LOCAL.

MUITO IMPORTANTE



- A paginação das esquadrias de alumínio fornecida neste detalhe deverá ser considerada como básico e indicativo. Dessa forma, a CONTRATADA deverá ser responsável pelo dimensionamento das esquadrias, que deverão, no mínimo, seguir as características apresentadas no Caderno de Especificações;
- As linhas dos perfis estão descritas no Cadreno de Especificações;
- Após o assentamento do contramarco e antes do assentamento da janela, os cantos a 90° deverão ser preenchidos com silicone a fim de que a pressão promovida pela colocação da mesma faça com que todos os pontos fracos, passíveis de infiltração, sejam vedados. Após o assentamento das janelas executar o procedimento padrão de vedação com silicone.

FORMATO A3

**PROMOTORIAS DE JUSTIÇA
IPATINGA – MG**

DETALHAMENTO: ESQUADRIAS DE ALUMÍNIO

| | | | |
|-----------|------------------------------------------------|------------|-----------------|
| CONTEÚDO: | J1, J2 e J3 – PLANTAS, VISTAS E ESPECIFICAÇÕES | REVISÃO 00 | 07/04/25 |
| DESENHO: | KARINA SANTOS | | FOLHA: 01/10 |

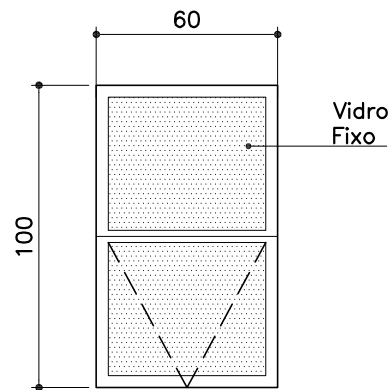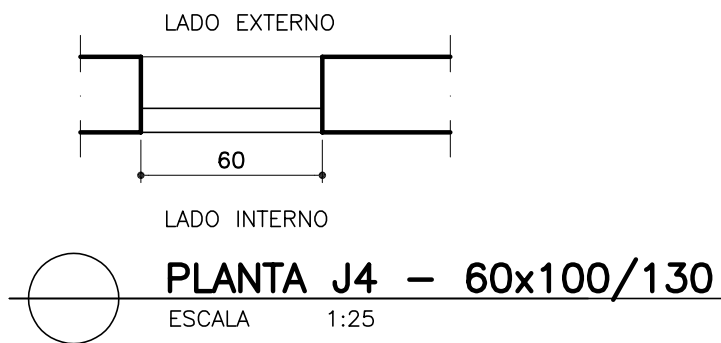

ELEV. J4 – VISTA EXTERNA
60X100/130
ESCALA 1:25



J4 – JANELA EM ALUMÍNIO

- DIMENSÃO: 60x100cm
- PEITORIL: 130cm
- LINHA 25. REF.: PRODUTIVA 25 –HYDRO, ANTIGA SUPREMA 25–ALCOA OU EQUIVALENTE
- BANDEIRAS SUPERIOR EM VIDRO FIXO E BANDEIRA INFERIOR EM MÁXIMO AR.
- VIDRO MINI BOREAL 4MM.

OBS.: ASSENTAR ALINHADA COM A FACE INTERNA DA ALVENARIA.

QUANTIDADE: 23 UNIDADES

LOCAL: 2o PAVTO: I.S. 1, I.S.2 E I.S. ACESSÍVEL FEMININO
3o PAVTO: COPA/CAFÉ, I.S. ACESSÍVEL MASCULINO E FEMININO
4o AO 7o PAVTOS: I.S. 1, I.S.2, I.S. ACESSÍVEL MASCULINO E FEMININO.

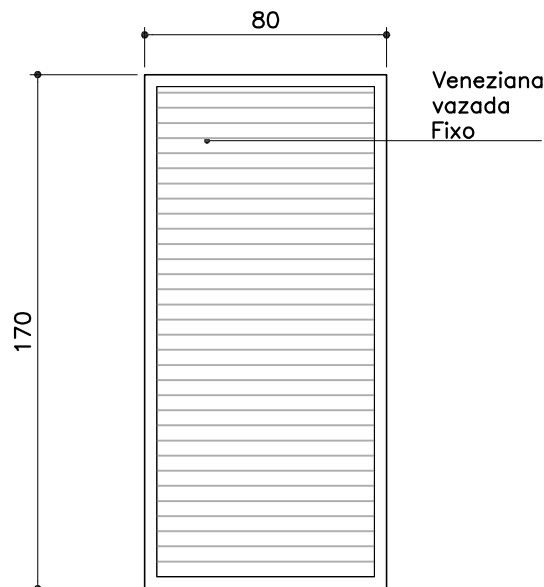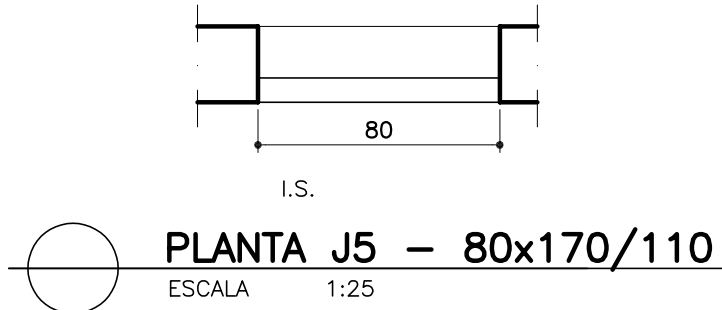

ELEV. J5 – VISTA EXTERNA
80x170/110cm
ESCALA 1:25



J5 – JANELA EM ALUMÍNIO

- DIMENSÃO: 30x170cm
- PEITORIL: 110cm
- LINHA 25. REF.: PRODUTIVA 25 –HYDRO, ANTIGA SUPREMA 25–ALCOA OU EQUIVALENTE
- BANDEIRA ÚNICA – 1 FL. FIXA EM VENEZIANA VAZADA

OBS.: ASSENTAR ALINHADA COM A FACE INTERNA DA ALVENARIA.

QUANTIDADE: 6 UNIDADES

LOCAL: 2o, 4o, 5o, 6o E 7o PAVIMENTOS: AR CONDICIONADO
3o PAVIMENTO: ÁREA DE SERVIÇO.

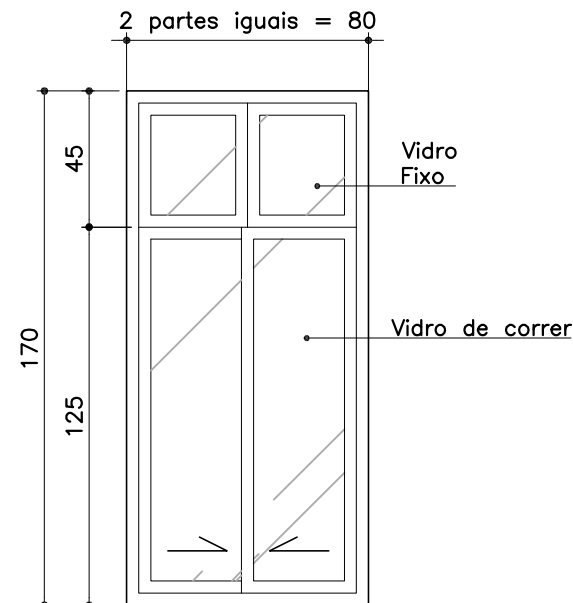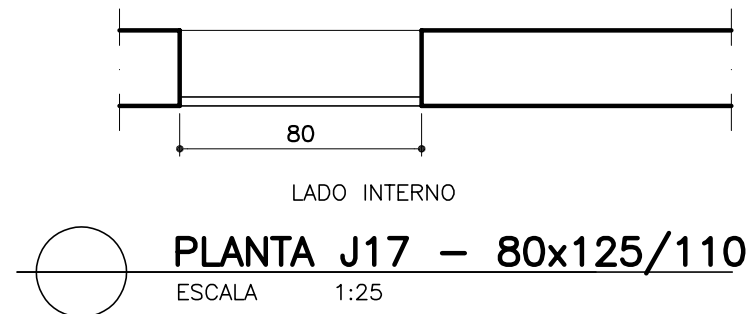

ELEV. J17 – VISTA EXTERNA
80x170/110cm
ESCALA 1:25

J17 – JANELA EM ALUMÍNIO

- DIMENSÃO: 80x170cm
- PEITORIL: 110cm
- LINHA 25. REF.: PRODUTIVA 25 –HYDRO, ANTIGA SUPREMA 25–ALCOA OU EQUIVALENTE
- BANDEIRA SUPERIOR FIXA E BANDEIRA INFERIOR – 2 FOLHAS DE CORRER
- VIDRO: INCOLOR e=4mm

OBS.: ASSENTAR ALINHADA COM A FACE INTERNA DA ALVENARIA.

QUANTIDADE: 1 UNIDADE

LOCAL: SALA TÉCNICO AR CONDICIONADO 1º PAVTO

* ESTE DETALHE SEGUE AS DESCRIÇÕES DO CADERNO DE ESPECIFICAÇÕES – CONSULTAR.

OBS.: CONFERIR MEDIDAS NO LOCAL.


MUITO IMPORTANTE

- A paginação das esquadrias de alumínio fornecida neste detalhe deverá ser considerada como básico e indicativo. Dessa forma, a CONTRATADA deverá ser responsável pelo dimensionamento das esquadrias, que deverão, no mínimo, seguir as características apresentadas no Caderno de Especificações;
- As linhas dos perfis estão descritas no Caderno de Especificações;
- Após o assentamento do contramarco e antes do assentamento da janela, os cantos a 90° deverão ser preenchidos com silicone a fim de que a pressão promovida pela colocação da mesma faça com que todos os pontos fracos, passíveis de infiltração, sejam vedados. Após o assentamento das janelas executar o procedimento padrão de vedação com silicone.


PROMOTORIAS DE JUSTIÇA IPATINGA – MG

DETALHAMENTO: ESQUADRIAS DE ALUMÍNIO

| | | | |
|-----------|-------------------------------------------------|------------|-----------------|
| CONTEÚDO: | J4, J5 E J17 – PLANTAS, VISTAS E ESPECIFICAÇÕES | REVISÃO 00 | 07/04/25 |
| DESENHO: | KARINA SANTOS | | FOLHA: 02/10 |

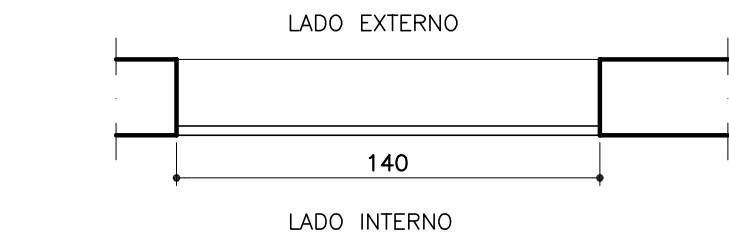

PLANTA J10 – 140x170/110
ESCALA 1:25

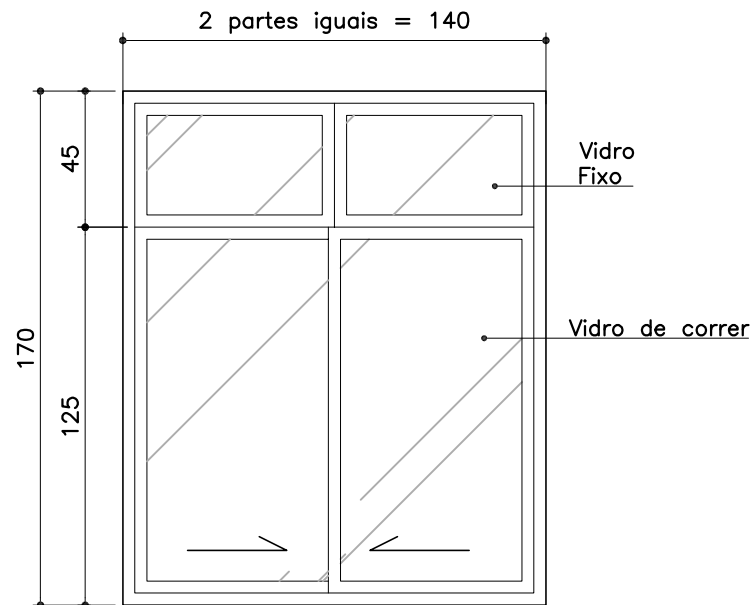

ELEV. J10 – VISTA EXTERNA
140x170/110cm
ESCALA 1:25


J10 – JANELA EM ALUMÍNIO

- DIMENSÃO: 140x170cm
- PEITORIL: 110cm
- LINHA 25. REF.: PRODUTIVA 25 –HYDRO, ANTIGA SUPREMA 25–ALCOA OU EQUIVALENTE
- BANDEIRA SUPERIOR – 2 FL. FIXAS EM VIDRO.
- BANDEIRA INFERIOR – 2 FOLHAS DE CORRER
- VIDRO: INCOLOR e=4mm


OBS.: ASSENTAR ALINHADA COM A FACE INTERNA DA ALVENARIA.

QUANTIDADE: 6 UNIDADES

LOCAL: IS ACESSÍVEL 2o PAVTO
CIRCULAÇÃO 3º AO 7º PAVIMENTOS

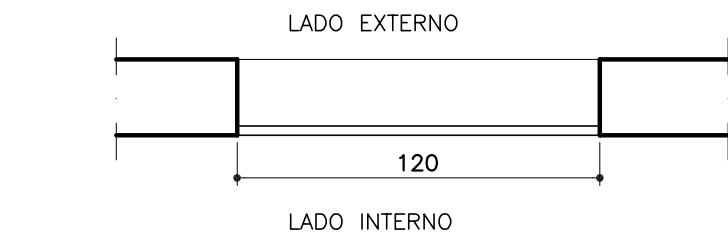

PLANTA J11 – 120x170/110
ESCALA 1:25

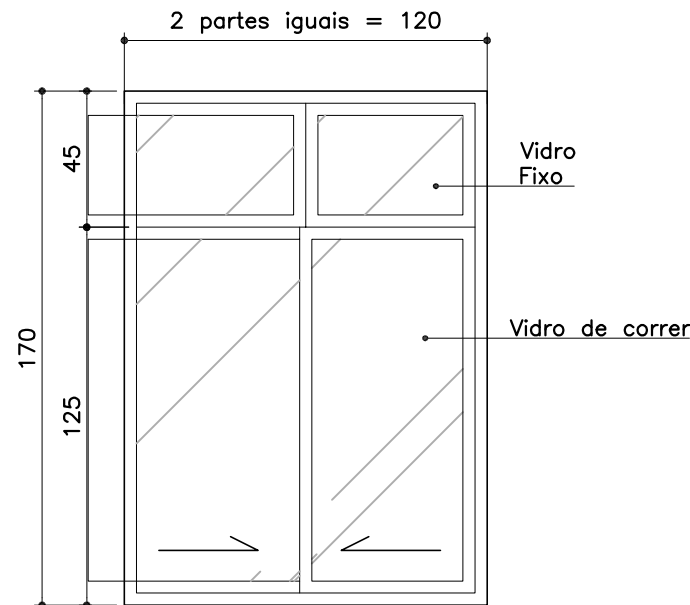

ELEV. J11 – VISTA EXTERNA
120x170/110cm
ESCALA 1:25


J11 – JANELA EM ALUMÍNIO

- DIMENSÃO: 120x170cm
- PEITORIL: 110cm
- LINHA 25. REF.: PRODUTIVA 25 –HYDRO, ANTIGA SUPREMA 25–ALCOA OU EQUIVALENTE
- BANDEIRA SUPERIOR – 2 FL. FIXAS EM VIDRO.
- BANDEIRA INFERIOR – 2 FOLHAS DE CORRER
- VIDRO: INCOLOR e=4mm


OBS.: ASSENTAR ALINHADA COM A FACE INTERNA DA ALVENARIA.

QUANTIDADE: 5 UNIDADES

LOCAL: COPA 3º AO 7º PAVIMENTOS

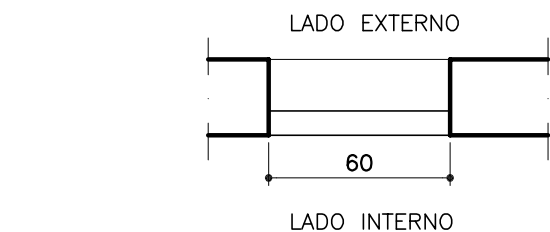

PLANTA J12 – 60x120/110
ESCALA 1:25

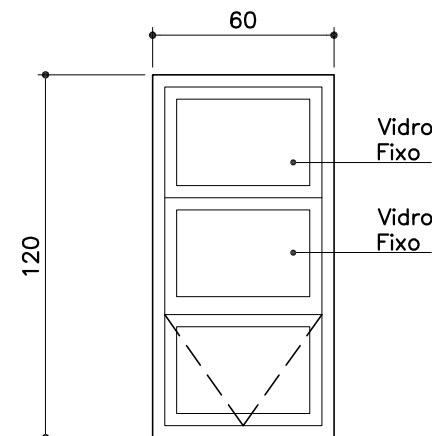

ELEV. J12 – VISTA EXTERNA
60x120/110cm
ESCALA 1:25

J12 – JANELA EM ALUMÍNIO

- DIMENSÃO: 60x120cm
- PEITORIL: 110cm
- LINHA 25. REF.: PRODUTIVA 25 –HYDRO, ANTIGA SUPREMA 25 ALCOA OU EQUIVALENTE
- 2 BANDEIRAS SUPERIORES FIXAS E BANDEIRA INFERIOR TIPO MAXIMO AR
- VIDRO INCOLOR e=4mm

OBS.: ASSENTAR ALINHADA COM A FACE INTERNA DA ALVENARIA.

QUANTIDADE: 1 UNIDADE

LOCAL: HALL 3º PAVIMENTO

* ESTE DETALHE SEGUE AS DESCRIÇÕES DO CADERNO DE ESPECIFICAÇÕES – CONSULTAR.

OBS.: CONFERIR MEDIDAS NO LOCAL.

| | | | |
|------------------|--------------------------------------|---------------------------------------------------|---------------------|
| MUITO IMPORTANTE | PROMOTORIAS DE JUSTIÇA | | |
| | IPATINGA – MG | | |
| | DETALHAMENTO: ESQUADRIAS DE ALUMÍNIO | | |
| | CONTEÚDO: | J10, J11 e J12 – PLANTAS, VISTAS E ESPECIFICAÇÕES | REVISÃO 00 07/04/25 |
| DESENHO: | | KARINA SANTOS | FOLHA: 03/10 |

LADO EXTERNO

80

LADO INTERNO

PLANTA J13 – 80x40/25

ESCALA 1:25

80

40

Veneziana vazada Fixo

ELEV. J13 – VISTA EXTERNA

80x40/25cm

ESCALA 1:25

J13 – JANELA EM ALUMÍNIO

– DIMENSÃO: 80x40cm

– PEITORIL: 25cm

– LINHA 25. REF.: PRODUTIVA 25 –HYDRO, ANTIGA SUPREMA 25–ALCOA OU EQUIVALENTE

– BANDEIRA ÚNICA – 1 FOLHA FIXA EM VENEZIANA VAZADA

OBS.: ASSENTAR NO EIXO DA ALVENARIA

QUANTIDADE: 4 UNIDADES

LOCAL: VÃO DOS ELEVADORES (2 UNID), BARRILETE E CASA DE MÁQUINAS

LADO EXTERNO

165

LADO INTERNO

PLANTA J15 – 165X110/110

ESCALA 1:25

2 partes iguais = 165

110

Vidro de correr

ELEV. J15 – VISTA EXTERNA

165x110/110cm

ESCALA 1:25

J15 – JANELA EM ALUMÍNIO

– DIMENSÃO: 165x110cm

– PEITORIL: 110cm

– LINHA 25. REF.: PRODUTIVA 25 –HYDRO, ANTIGA SUPREMA 25–ALCOA OU EQUIVALENTE

– 2 FOLHAS DE CORRER

– VIDRO: INCOLOR e=4mm

OBS.: ASSENTAR ALINHADA COM A FACE INTERNA DA ALVENARIA.

QUANTIDADE: 1 UNIDADE

LOCAL: CASA DE MÁQUINAS

LADO EXTERNO

80

LADO INTERNO

PLANTA J16 – 90X150/0

ESCALA 1:25

90

150

Veneziana vazada Fixo

ELEV. J16

VISTA EXTERNA

90X150

ESCALA 1:25

J16 – JANELA EM ALUMÍNIO

– DIMENSÃO: 90x150cm

– PEITORIL: 0CM (RENTE AO PISO)

– LINHA 25. REF.: PRODUTIVA 25 –HYDRO, ANTIGA SUPREMA 25–ALCOA OU EQUIVALENTE

– BANDEIRA ÚNICA – 1 FOLHA FIXA EM VENEZIANA VAZADA

OBS.: ASSENTAR ALINHADA COM A FACE INTERNA DA ALVENARIA.

QUANTIDADE: 1 UNIDADE


LOCAL: PATAMAR DA ESCADA, 1º PAVIMENTO

* ESTE DETALHE SEGUE AS DESCRIÇÕES DO CADERNO DE ESPECIFICAÇÕES – CONSULTAR.

OBS.: CONFERIR MEDIDAS NO LOCAL.

| | | | |
|---|--------------------------------------|---------------------------------------------------|---------------------|
| <div>MUITO IMPORTANTE</div> <div><div>– A paginação das esquadrias de alumínio fornecida neste detalhe deverá ser considerada como básico e indicativo. Dessa forma, a CONTRATADA deverá ser responsável pelo dimensionamento das esquadrias, que deverão, no mínimo, seguir as características apresentadas no Caderno de Especificações;</div><div>– As linhas dos perfis estão descritas no Cadreno de Especificações;</div><div>– Após o assentamento do contramarco e antes do assentamento da janela, os cantos a 90° deverão ser preenchidos com silicone a fim de que a pressão promovida pela colocação da mesma faça com que todos os pontos fracos, passíveis de infiltração, sejam vedados. Após o assentamento das janelas executar o procedimento padrão de vedação com silicone.</div></div> | PROMOTORIAS DE JUSTIÇA | | |
| | IPATINGA – MG | | |
| | DETALHAMENTO: ESQUADRIAS DE ALUMÍNIO | | |
| | CONTEÚDO: | J13, J15 e J16 – PLANTAS, VISTAS E ESPECIFICAÇÕES | REVISÃO 00 07/04/25 |
| | DESENHO: | KARINA SANTOS | FOLHA: 04/10 |

FORMATO A3

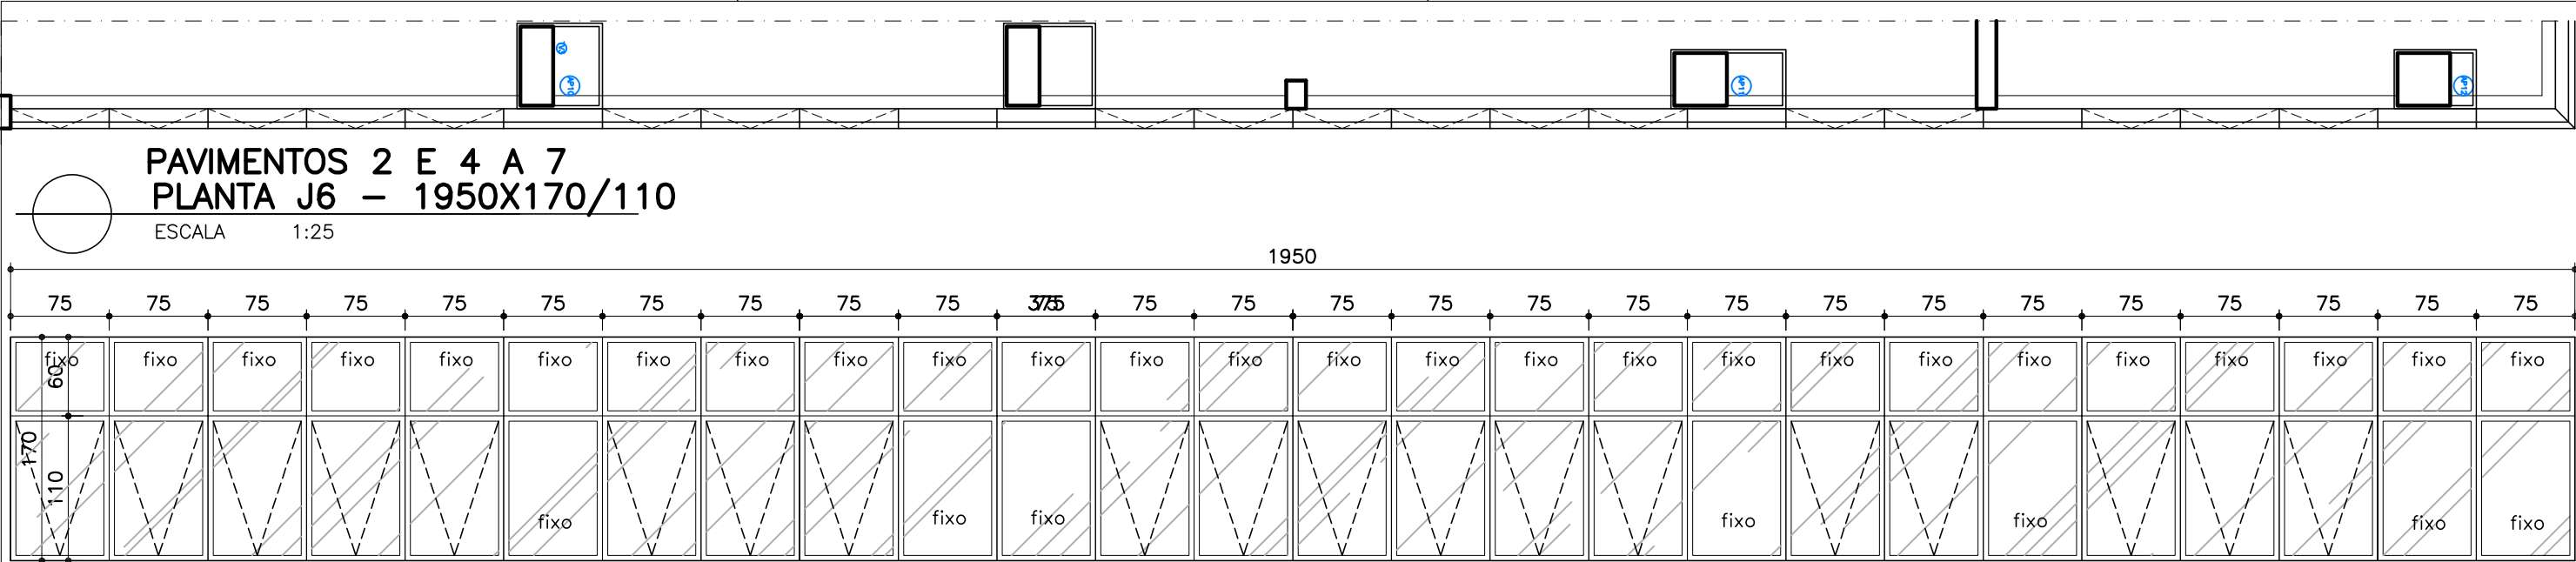




ELEV. J6 – VISTA EXTERNA
1950x170/110cm
ESCALA 1:50

J6 – JANELA EM ALUMÍNIO

- DIMENSÃO: 1950x170cm
- PEITORIL: 110cm
- LINHA GOLD IV–HYDRO OU EQUIVALENTE
- VIDRO: VIDRO: LAMINADO 8mm (prata 4mm + incolor 4mm)

QUANTIDADE: 6 UNIDADES

LOCAL: 2º AO 7º PAVIMENTOS, FACHADA DE FUNDOS

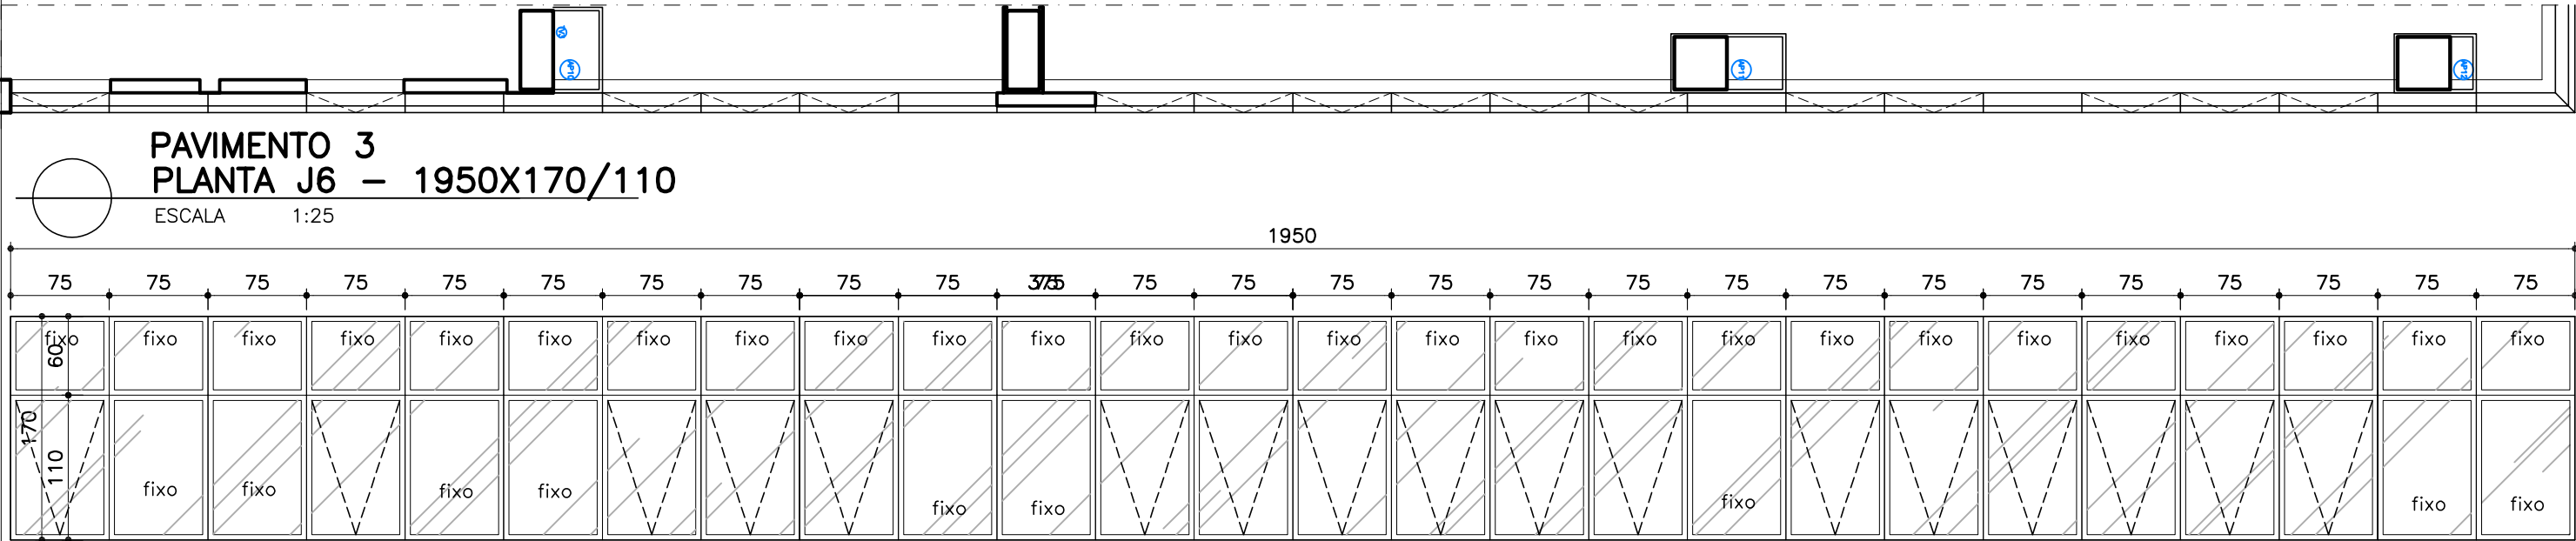




ELEV. J6 – VISTA EXTERNA – VARIAÇÃO SOMENTE NO 3º PAVIMENTO – PAGINAÇÃO FOLHAS MÁXIMO AR E FIXAS
1950x170/110cm
ESCALA 1:50


* ESTE DETALHE SEGUE AS DESCRIÇÕES DO CADERNO DE ESPECIFICAÇÕES – CONSULTAR.

| | | | |
|---|--------------------------------------|---------------------------------------|---------------------|
| <div>MUITO IMPORTANTE</div> <div><ul style="list-style-type: none">– A paginação das esquadrias de alumínio fornecida neste detalhe deverá ser considerada como básico e indicativo. Dessa forma, a CONTRATADA deverá ser responsável pelo dimensionamento das esquadrias, que deverão, no mínimo, seguir as características apresentadas no Caderno de Especificações;– As linhas dos perfis estão descritas no Cadreno de Especificações;– Após o assentamento do contramarco e antes do assentamento da janela, os cantos a 90º deverão ser preenchidos com silicone a fim de que a pressão promovida pela colocação da mesma faça com que todos os pontos fracos, passíveis de infiltração, sejam vedados. Após o assentamento das janelas executar o procedimento padrão de vedação com silicone.</div> | PROMOTORIAS DE JUSTIÇA | | |
| | IPATINGA – MG | | |
| | DETALHAMENTO: ESQUADRIAS DE ALUMÍNIO | | |
| | CONTEÚDO: | J6 – PLANTAS, VISTAS E ESPECIFICAÇÕES | REVISÃO 00 07/04/25 |
| DESENHO: | | KARINA SANTOS | FOLHA: 05/10 |

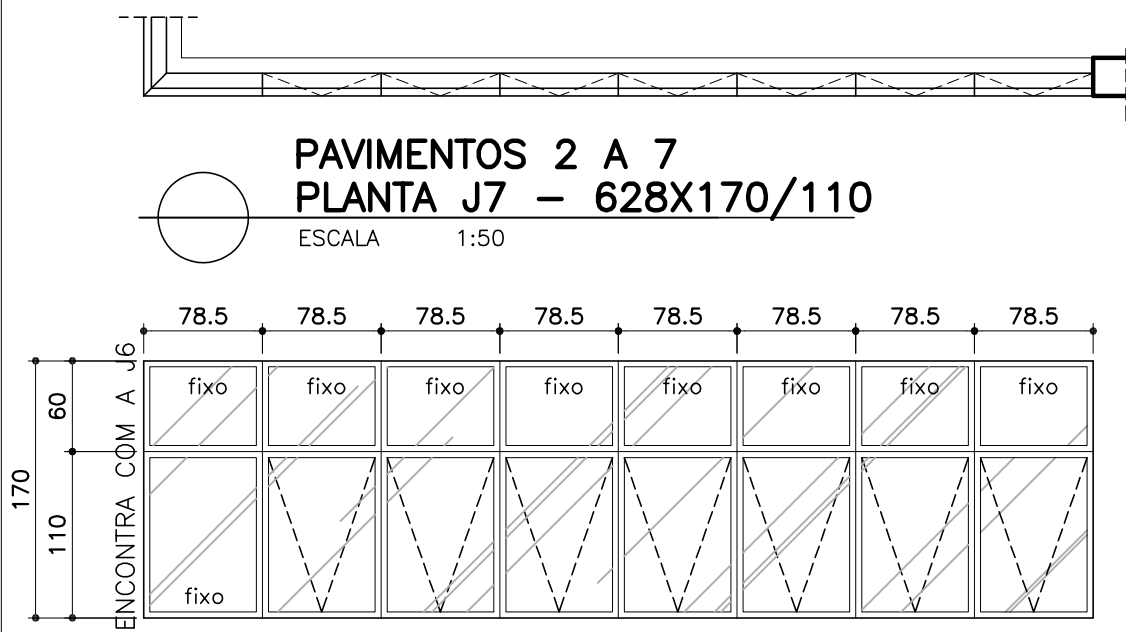

PAVIMENTOS 2 A 7
PLANTA J7 – 628X170/110

ESCALA 1:50

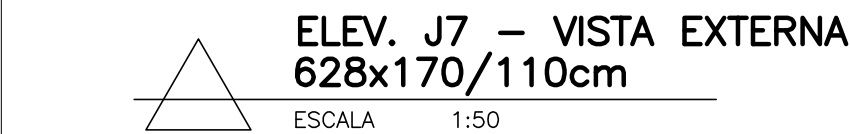

ELEV. J7 – VISTA EXTERNA
628x170/110cm


ESCALA 1:50

J7 – JANELA EM ALUMÍNIO

- DIMENSÃO: 628x170cm
- PEITORIL: 110cm
- LINHA GOLD IV–HYDRO OU EQUIVALENTE
- VIDRO: VIDRO: LAMINADO 8mm (prata 4mm + incolor 4mm)


QUANTIDADE: 6 UNIDADES

LOCAL: 2º AO 7º PAVIMENTOS, FACHADA LATERAL ESQUERDA

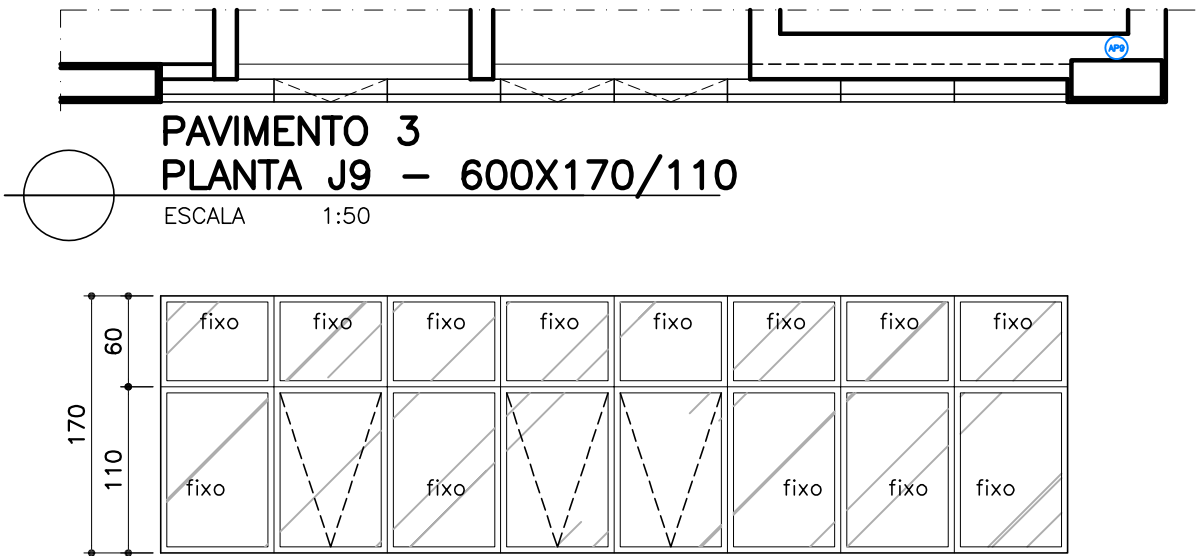


PAVIMENTO 3
PLANTA J9 – 600X170/110

ESCALA 1:50

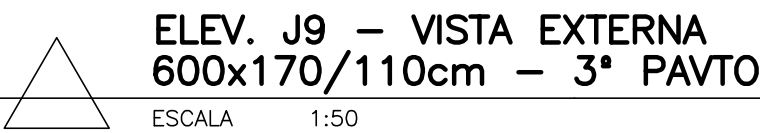


ELEV. J9 – VISTA EXTERNA
600x170/110cm – 3º PAVTO

ESCALA 1:50

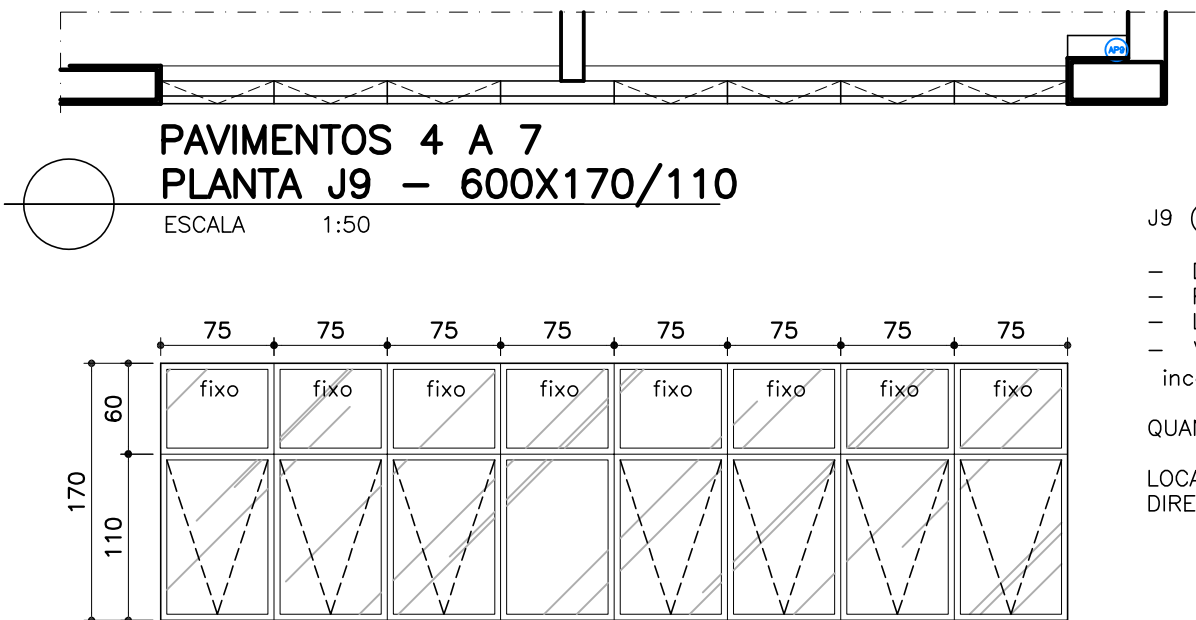

PAVIMENTOS 4 A 7
PLANTA J9 – 600X170/110

ESCALA 1:50

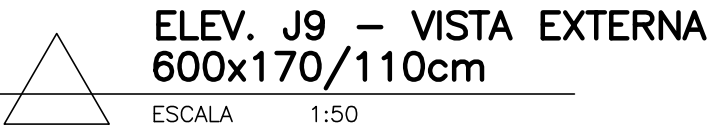

ELEV. J9 – VISTA EXTERNA
600x170/110cm

ESCALA 1:50

J9 (PAV. 4 A 7) – JANELA EM ALUMÍNIO

- DIMENSÃO: 600x170cm
- PEITORIL: 110cm
- LINHA GOLD IV–HYDRO OU EQUIVALENTE
- VIDRO: VIDRO: LAMINADO 8mm (prata 4mm + incolor 4mm)

QUANTIDADE: 4 UNIDADES

LOCAL: PAVIMENTOS 4 A 7, FACHADA LATERAL DIREITA

* ESTE DETALHE SEGUE AS DESCRIÇÕES DO CADERNO DE ESPECIFICAÇÕES – CONSULTAR.

MUITO IMPORTANTE


- A paginação das esquadrias de alumínio fornecida neste detalhe deverá ser considerada como básico e indicativo. Dessa forma, a CONTRATADA deverá ser responsável pelo dimensionamento das esquadrias, que deverão, no mínimo, seguir as características apresentadas no Caderno de Especificações;
- As linhas dos perfis estão descritas no Caderno de Especificações;
- Após o assentamento do contramarco e antes do assentamento da janela, os cantos a 90º deverão ser preenchidos com silicone a fim de que a pressão promovida pela colocação da mesma faça com que todos os pontos fracos, passíveis de infiltração, sejam vedados. Após o assentamento das janelas executar o procedimento padrão de vedação com silicone.

FORMATO A3

**PROMOTORIAS DE JUSTIÇA
IPATINGA – MG**

DETALHAMENTO: ESQUADRIAS DE ALUMÍNIO

| | | | |
|-----------|--------------------------------------------|------------|-----------------|
| CONTEÚDO: | J7 E J9 – PLANTAS, VISTAS E ESPECIFICAÇÕES | REVISÃO 00 | 07/04/25 |
| DESENHO: | KARINA SANTOS | | FOLHA: 06/10 |

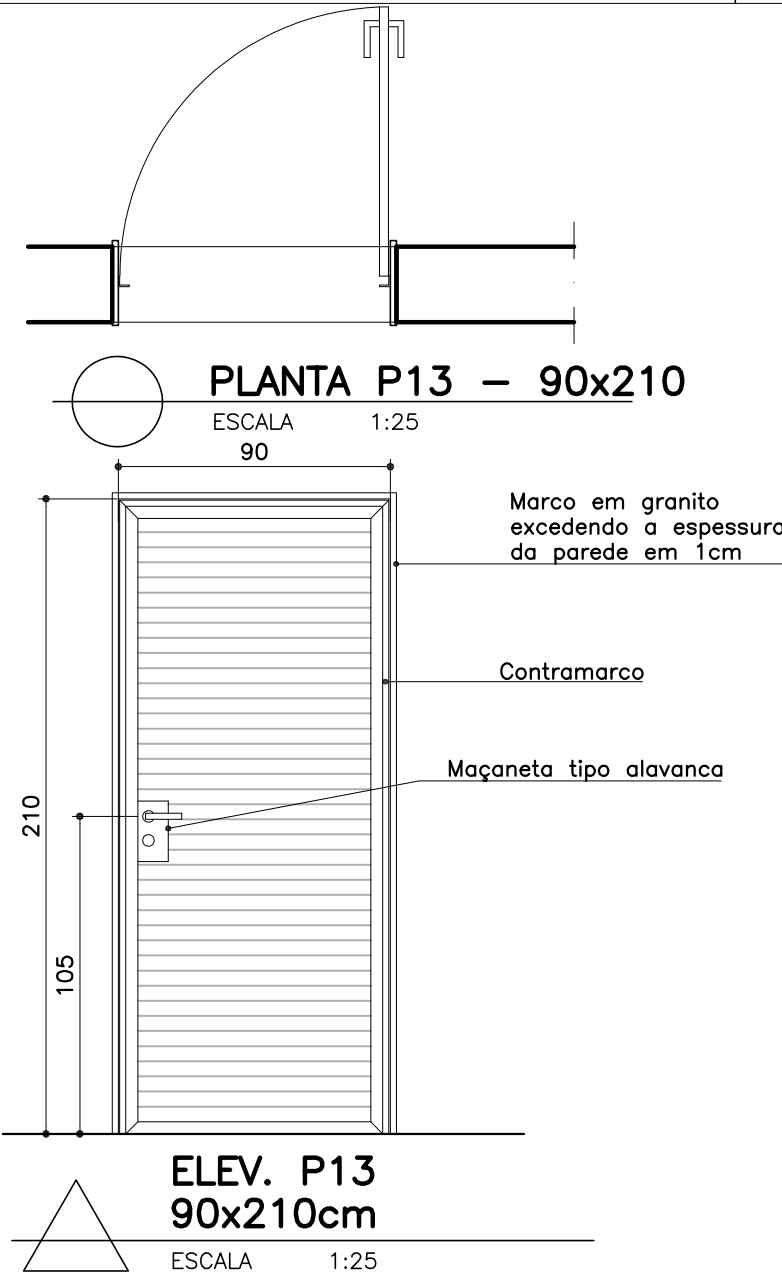


P13 – PORTA EM VENEZIANA VAZADA DE ALUMÍNIO

- DIMENSÃO: 90x210cm
- 01 FOLHA DE ABRIR
- FECHADURA COMPLETA COM 2 CHAVES DE ENTRADA REF: PADO– LINHA SERRALHEIRO –MODELO MAGNUM; LA FONTE –LINHA SERRALHEIRO –COD 2235 OU EQUIVALENTE
- MAÇANETA ZAMAC, TIPO ALAVANCA
- ESPELHO ZAMAC
- DOBRADIÇAS, 3 UNIDADES
- MARCO EM GRANITO CINZA CORUMBÁ EXCEDENDO A ESPESSURA DA PAREDE EM 1CM

QUANTIDADE: 5 UNIDADES

LOCAL: SUBSOLO: depósitos e reservatório, 1º pavto: depósito
CASA DE MÁQUINAS: laje técnica.

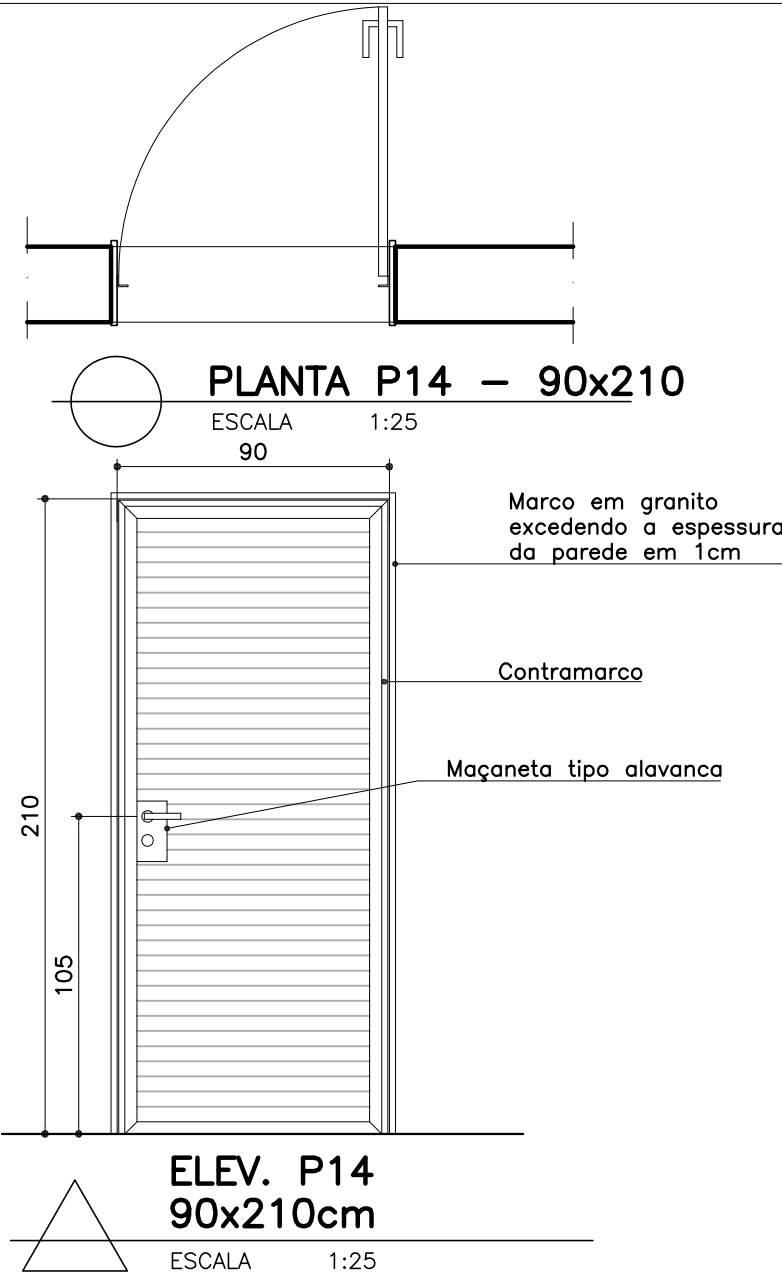

P14 – PORTA EM VENEZIANA FECHADA DE ALUMÍNIO

- DIMENSÃO: 90x210cm
- 01 FOLHA DE ABRIR
- FECHADURA COMPLETA COM 2 CHAVES DE ENTRADA REF: PADO– LINHA SERRALHEIRO –MODELO MAGNUM; LA FONTE –LINHA SERRALHEIRO –COD 2235 OU EQUIVALENTE
- MAÇANETA ZAMAC, TIPO ALAVANCA
- ESPELHO ZAMAC
- DOBRADIÇAS, 3 UNIDADES
- MARCO EM GRANITO CINZA CORUMBÁ EXCEDENDO A ESPESSURA DA PAREDE EM 1CM


QUANTIDADE: 2 UNIDADES

LOCAL: SUBSOLO: sala elétrica
1º PAVIMENTO: sala do técnico de ar condicionado.

* ESTE DETALHE SEGUE AS DESCRIÇÕES DO CADERNO DE ESPECIFICAÇÕES – CONSULTAR.

OBS.: CONFERIR MEDIDAS NO LOCAL.

| | | | |
|---|--------------------------------------|---------------------------------------------------|---------------------|
| <div>MUITO IMPORTANTE</div> <div><ul style="list-style-type: none">- A paginação das esquadrias de alumínio fornecida neste detalhe deverá ser considerada como básico e indicativo. Dessa forma, a CONTRATADA deverá ser responsável pelo dimensionamento das esquadrias, que deverão, no mínimo, seguir as características apresentadas no Caderno de Especificações;- As linhas dos perfis estão descritas no Cadreno de Especificações;- Após o assentamento do contramarco e antes do assentamento da janela, os cantos a 90° deverão ser preenchidos com silicone a fim de que a pressão promovida pela colocação da mesma faça com que todos os pontos fracos, passíveis de infiltração, sejam vedados. Após o assentamento das janelas executar o procedimento padrão de vedação com silicone.</div> | PROMOTORIAS DE JUSTIÇA | | |
| | IPATINGA – MG | | |
| | DETALHAMENTO: ESQUADRIAS DE ALUMÍNIO | | |
| | CONTEÚDO: | J16, P13 e P14 – PLANTAS, VISTAS E ESPECIFICAÇÕES | REVISÃO 00 07/04/25 |
| | DESENHO: | KARINA SANTOS | FOLHA: 07/10 |

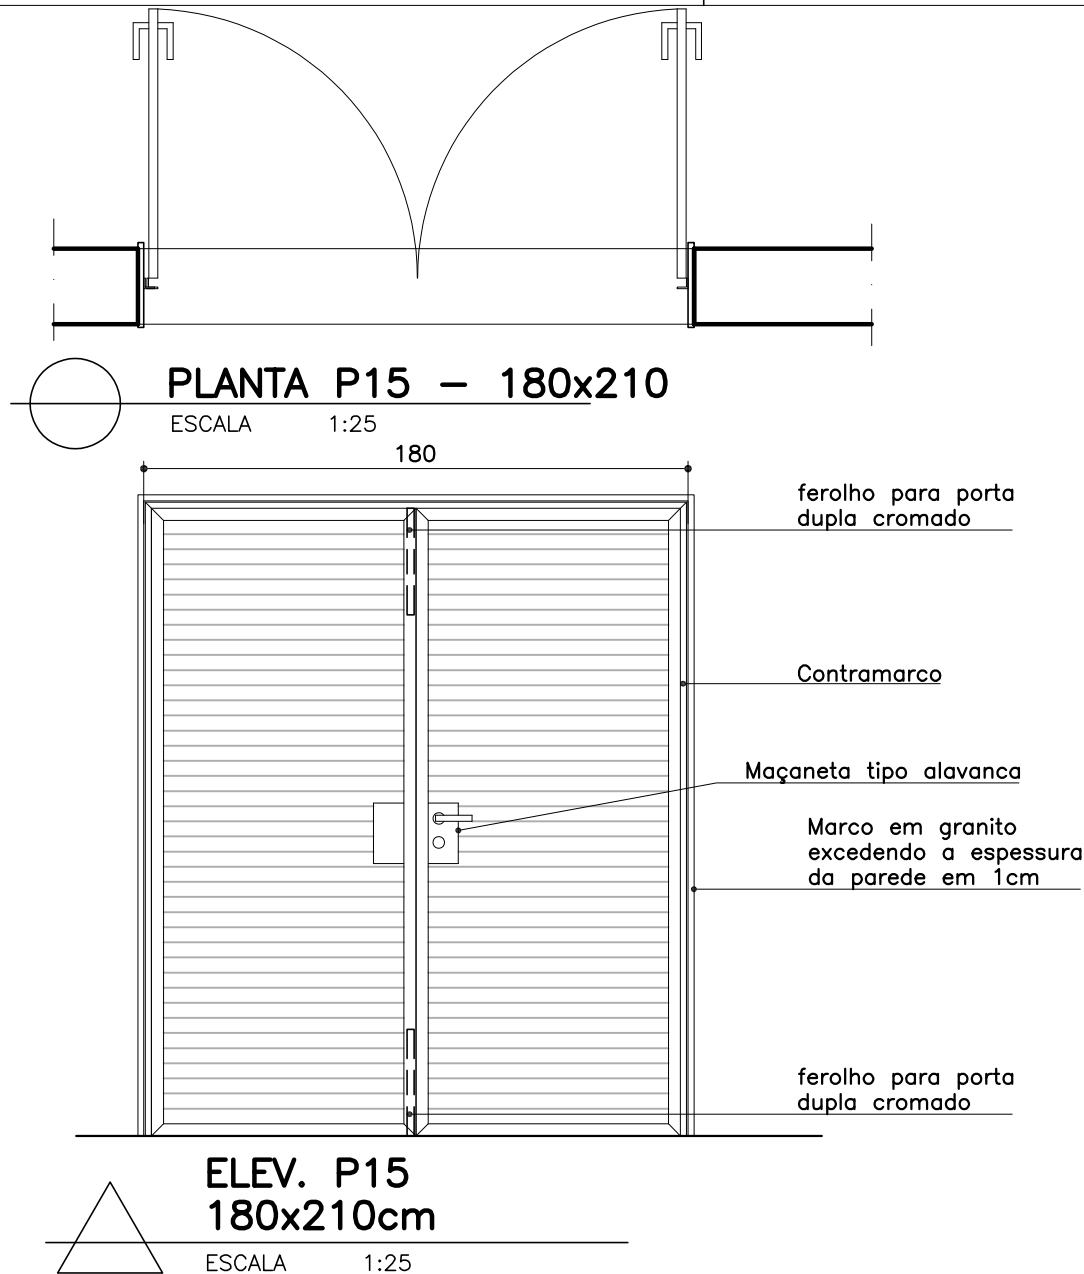

P15 – PORTA EM VENEZIANA VAZADA DE ALUMÍNIO

- DIMENSÃO: 180x210cm
- 02 FOLHAS DE ABRIR
- FECHADURA COMPLETA COM 2 CHAVES DE ENTRADA LINHA SERRALHEIRO ACABAMENTO CROMADO
- MAÇANETA ZAMAC, TIPO ALAVANCA
- INSTALAR FERROLHO PARA PORTA DUPLA, NA FOLHA DA PORTA SEM MAÇANETA, NA PARTE SUPERIOR E INFERIOR
- ESPELHO ZAMAC
- DOBRADIÇAS, 3 UNIDADES
- MARCO EM GRANITO CINZA CORUMBÁ EXCEDENDO A ESPESSURA DA PAREDE EM 1CM


QUANTIDADE: 1 UNIDADE

LOCAL: SUBSOLO: sala do gerador


* ESTE DETALHE SEGUE AS DESCRIÇÕES DO CADERNO DE ESPECIFICAÇÕES – CONSULTAR.

MUITO IMPORTANTE

- A paginação das esquadrias de alumínio fornecida neste detalhe deverá ser considerada como básico e indicativo. Dessa forma, a CONTRATADA deverá ser responsável pelo dimensionamento das esquadrias, que deverão, no mínimo, seguir as características apresentadas no Caderno de Especificações;
- As linhas dos perfis estão descritas no Cadreno de Especificações;
- Após o assentamento do contramarco e antes do assentamento da janela, os cantos a 90° deverão ser preenchidos com silicone a fim de que a pressão promovida pela colocação da mesma faça com que todos os pontos fracos, passíveis de infiltração, sejam vedados. Após o assentamento das janelas executar o procedimento padrão de vedação com silicone.

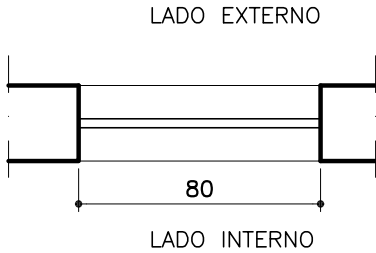

PLANTA P21 – 80x80/30
ESCALA 1:25

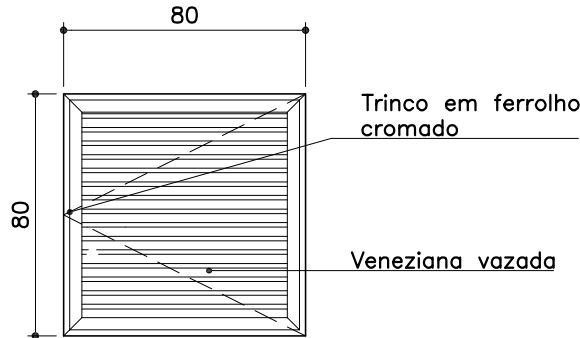

ELEV. P21
80x80cm

ESCALA 1:25

P21– ALÇAPÃO EM ALUMÍNIO

- DIMENSÃO: 80x80cm
- PEITORIL: 30cm
- 1 FOLHA DE ABRIR EM VENEZIANA VAZADA (esp. chapa=1,5mm)
- FECHADURA: TRINCO TIPO FERROLHO EM LATÃO CROMADO
- DOBRADIÇAS

OBS.: ASSENTAR NO EIXO DA ALVENARIA




QUANTIDADE: 3 UNIDADES

LOCAL: CASA DE MÁQUINAS

PROMOTORIAS DE JUSTIÇA
IPATINGA – MG



DETALHAMENTO: ESQUADRIAS DE ALUMÍNIO

| | | | |
|-----------|----------------------------------------------|------------|-----------------|
| CONTEÚDO: | P15 E P21 – PLANTAS, VISTAS E ESPECIFICAÇÕES | REVISÃO 00 | 07/04/25 |
| DESENHO: | KARINA SANTOS | | FOLHA: 08/10 |

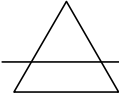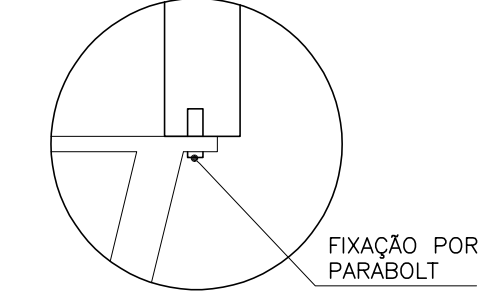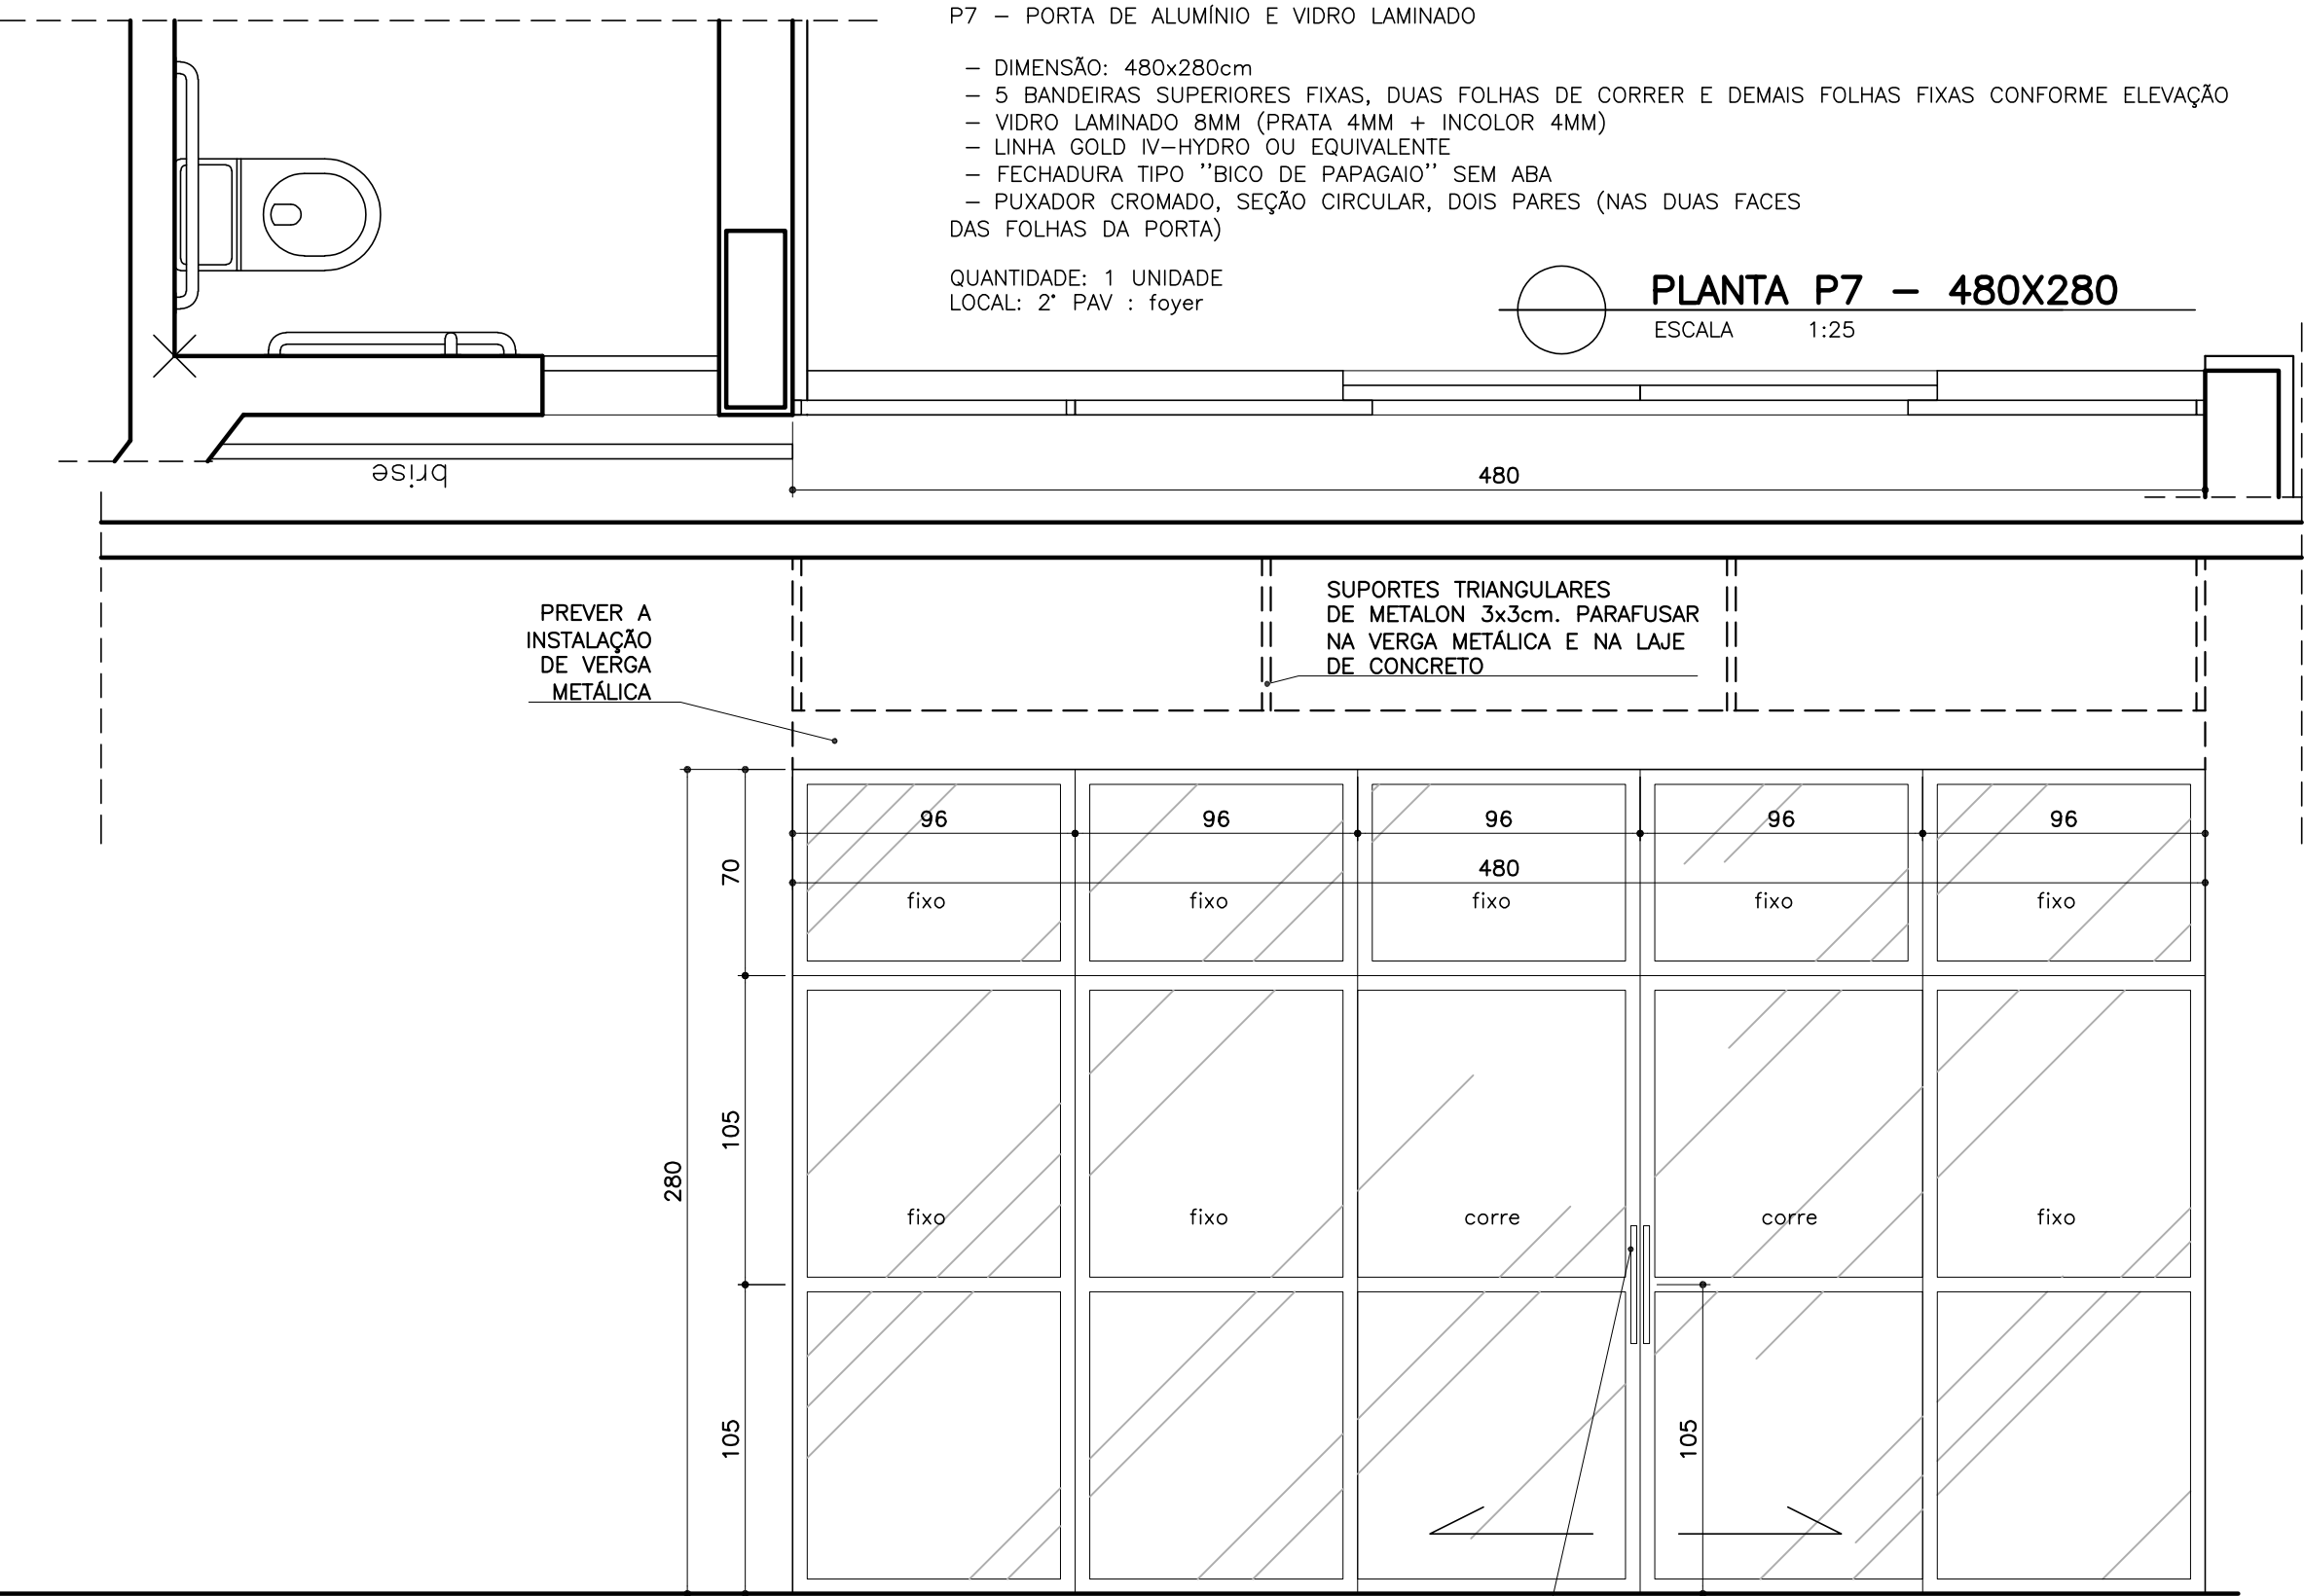

DETALHE 1


SEM ESCALA

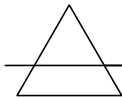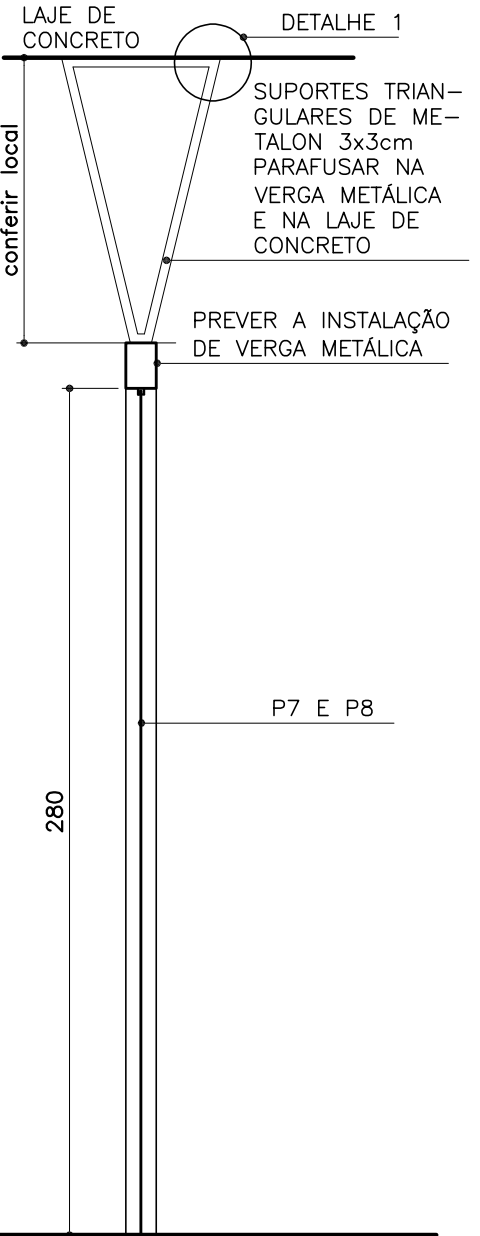

ELEV. P7 - VISTA EXTERNA - 480x280

Escala: 1/25

Puxador seção circular escovado h=40cm, diâmetro entre 3cm e 4,5cm. Instalar nas duas faces das folhas da porta.

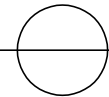

CORTE TRANSVERSAL

ESCALA 1:25

* ESTE DETALHE SEGUE AS DESCRIÇÕES DO CADERNO DE ESPECIFICAÇÕES - CONSULTAR.

OBS.: CONFERIR MEDIDAS NO LOCAL.

MUITO IMPORTANTE

- A paginação das esquadrias de alumínio fornecida neste detalhe deverá ser considerada como básico e indicativo. Dessa forma, a CONTRATADA deverá ser responsável pelo dimensionamento das esquadrias, que deverão, no mínimo, seguir as características apresentadas no Caderno de Especificações;
- As linhas dos perfis estão descritas no Caderno de Especificações;
- Após o assentamento do contramarco e antes do assentamento da janela, os cantos a 90º deverão ser preenchidos com silicone a fim de que a pressão promovida pela colocação da mesma faça com que todos os pontos fracos, passíveis de infiltração, sejam vedados. Após o assentamento das janelas executar o procedimento padrão de vedação com silicone.


**PROMOTORIAS DE JUSTIÇA
IPATINGA - MG**

DETALHAMENTO: ESQUADRIAS DE ALUMÍNIO

| | | | |
|-----------|-------------------------------------|------------|-----------------|
| CONTEÚDO: | P7 - PLANTA, VISTA E ESPECIFICAÇÕES | REVISÃO 00 | 07/04/25 |
| DESENHO: | KARINA SANTOS | | FOLHA: 09/10 |



VER CORTE TRANSVERSAL E DETALHE 1 NA PRANCHA
09/10.

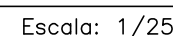

Puxador seção circular escovado
h=40cm, diâmetro entre 3cm e
4,5cm. Instalar nas duas faces
das folhas da porta.

P8 – PORTA DE ALUMÍNIO E VIDRO LAMINADO

- DIMENSÃO: 845x280cm
- 10 BANDEIRAS SUPERIORES FIXAS, 2 FOLHAS DE CORRER, 8 FOLHAS FIXAS.
- VIDRO LAMINADO 8MM (PRATA 4MM + INCOLOR 4MM)
- LINHA GOLD IV-HYDRO OU EQUIVALENTE
- FECHADURA TIPO "BICO DE PAPAGAIO" SEM ABA
- PUXADOR CROMADO, SEÇÃO CIRCULAR, DOIS PARES (NAS DUAS FACES DAS FOLHAS DA PORTA)
- ABERTURA AUTOMÁTICA POR SENSOR DE PRESENÇA

OBS1.: ASSENTAR FACEADO COM O PILAR.
OBS2.: PARA ESTA PORTA INCLUIR VERGA METÁLICA PARA FIXAÇÃO POIS NÃO TEM VIGA SUPERIOR

QUANTIDADE: 1 UNIDADE

LOCAL: 1º PAV : RECEPCÃO

OBS.: CONFERIR MEDIDAS NO LOCAL.

* ESTE DETALHE SEGUE AS DESCRIÇÕES DO CADERNO DE ESPECIFICAÇÕES – CONSULTAR.

MUITO IMPORTANTE

- A paginação das esquadrias de alumínio fornecida neste detalhe deverá ser considerada como básico e indicativo. Dessa forma, a CONTRATADA deverá ser responsável pelo dimensionamento das esquadrias, que deverão, no mínimo, seguir as características apresentadas no Caderno de Especificações;
- As linhas dos perfis estão descritas no Caderno de Especificações;
- Após o assentamento do contramarco e antes do assentamento da janela, os cantos a 90° deverão ser preenchidos com silicone a fim de que a pressão promovida pela colocação da mesma faça com que todos os pontos fracos, passíveis de infiltração, sejam vedados. Após o assentamento das janelas executar o procedimento padrão de vedação com silicone.

| | | |
|-------------------------------------------------------------------------------|-------------------|-------------------------------------------|
| <p align="center">PROMOTORIAS DE JUSTIÇA IPATINGA – MG</p> | | |
| <p align="center">DETALHAMENTO: ESQUADRIAS DE ALUMÍNIO</p> | | |
| <p>CONTEÚDO:</p> <p align="center">P8 – PLANTA, VISTA E ESPECIFICAÇÕES</p> | <p>REVISÃO 00</p> | <p>07/04/25</p> |
| <p>DESENHO:</p> <p align="center">KARINA SANTOS</p> | | <p>FOLHA:</p> <p align="center">10/10</p> |

FORMATO A3