

PLANTA SUBSOLO
ESCALA 1:75

QUADRO DE ACABAMENTOS	
* Observar a descrição dos itens no Caderno de Especificações	
<input type="checkbox"/>	REVESTIMENTOS DE TETOS
1	<div><div>FORRO DE GESSO EM PLACAS ACARTONADAS, ARAMADO (emassar e pintar)</div><div>PERFIL TABICA: JUNTAS DE DILATAÇÃO EM ALUMÍNIO PINTADO NA COR BRANCA NO ENCONTRO DO FORRO GESSO COM AS ALVENARIAS/DRYWALL</div><div>CORTINEIRO DE GESSO ACARTONADO ESTRUTURADO EM FORMATO "L" (onde indicado)</div><div>FECHAMENTO VERTICAL DE GESSO ACARTONADO (onde indicado)</div></div>
2	<div><div>GESSO LISO APLICADO EM LAJE (SEM FORRO).</div></div>
3	<div><div>FORRO ACÚSTICO EM FIBRA MINERAL – PAINÉIS 1250X625mm OU 625x625mm (apoiado sobre perfil de aço tipo "I", resistente à umidade e fogo)</div><div>TABEIRA DE GESSO EM PLACAS ACARTONADAS, ESTRUTURADO (emassar e pintar)*</div><div>PERFIL TABICA: JUNTAS DE DILATAÇÃO EM ALUMÍNIO PINTADO NA COR BRANCA NO ENCONTRO DO FORRO GESSO COM AS ALVENARIAS/DRYWALL</div><div>CORTINEIRO DE GESSO ACARTONADO ESTRUTURADO EM FORMATO "L" (onde indicado)</div><div>FECHAMENTO VERTICAL DE GESSO ACARTONADO (onde indicado)</div></div>
4	<div><div>TABEIRA DE GESSO EM PLACAS ACARTONADAS, ESTRUTURADO (emassar e pintar)*</div><div>PERFIL TABICA: JUNTAS DE DILATAÇÃO EM ALUMÍNIO PINTADO NA COR BRANCA NO NO ENCONTRO DO FORRO GESSO COM AS ALVENARIAS/DRYWALL</div></div>
5	TRATAMENTO DAS ESTRUTURAS APARENTES DE CONCRETO – LAJES E VIGAS (sem forro).

LEGENDA DE LUMINÁRIAS	
SÍMBOLO	ESPECIFICAÇÃO DA LUMINÁRIA
	LUMINÁRIA DE SOBREPOR DE 60CM PARA 2 LÂMPADAS LED TUBULARES DE 9W. REF.: MODELO 3540, ITAIM OU EQUIVALENTE.
	LUMINÁRIA DE SOBREPOR DE 120CM PARA 2 LÂMPADAS LED TUBULARES DE 18W. REF.: MODELO 3540, ITAIM OU EQUIVALENTE.
	LUMINÁRIA DE EMBUTIR 60CM PARA 2 LÂMPADAS LED TUBULARES DE 9W. REF.: MODELO 2540, ITAIM OU EQUIVALENTE.
	LUMINÁRIA DE EMBUTIR 120CM PARA 2 LÂMPADAS LED TUBULARES DE 18W. REF.: MODELO 2540, ITAIM OU EQUIVALENTE.
	LUMINÁRIA DE EMBUTIR PARA 4 LÂMPADAS LED TUBULARES DE 9W. REF.: MODELO 2750, ITAIM OU EQUIVALENTE.
	LUMINÁRIA DE EMBUTIR DE LED 24W. TEMPERATURA DE COR 4000K. REF.: MODELO ANTERA DA INTRAL OU EQUIVALENTE.
	LUMINÁRIA TIPO ARANDELA, PARA 1 LÂMPADA DE LED TIPO BULBO 12W, MOD. PLASMA OU TATU DA ITAIM OU EQUIVALENTE COM ALIMENTAÇÃO EM CAIXA 4"x2" H=2,10M OU INDICADO.

REV-00	emissão inicial	11/25	Marcella
REVISÕES	DESCRIÇÃO	DATA	POR


PROMOTORIAS DE JUSTIÇA DE IPATINGA – MG			
DETALHAMENTO: REVESTIMENTOS TETOS			
CONTEÚDO: PLANTA SUBSOLO	REVISÃO	00	14/11/25
DESENHO: Marcella Vieira Lordello			FOLHA: 01/04

QUADRO DE ACABAMENTOS	
* Observar a descrição dos itens no Caderno de Especificações	
<input type="checkbox"/>	REVESTIMENTOS DE TETOS
1	<div><div></div><div><div>FORRO DE GESSO EM PLACAS ACARTONADAS, ARAMADO (emassar e pintar)</div><div>PERFIL TABICA: JUNTAS DE DILATAÇÃO EM ALUMÍNIO PINTADO NA COR BRANCA NO ENCONTRO DO FORRO GESSO COM AS ALVENARIAS/DRYWALL</div><div>CORTINEIRO DE GESSO ACARTONADO ESTRUTURADO EM FORMATO "L" (onde indicado)</div><div>FECHAMENTO VERTICAL DE GESSO ACARTONADO (onde indicado)</div></div></div>
2	<div><div></div><div><div>GESSO LISO APLICADO EM LAJE (SEM FORRO).</div></div></div>
3	<div><div></div><div><div>FORRO ACÚSTICO EM FIBRA MINERAL – PAINÉIS 1250X625mm OU 625x625mm (apoiado sobre perfil de aço tipo "I", resistente à umidade e fogo)</div><div>TABEIRA DE GESSO EM PLACAS ACARTONADAS, ESTRUTURADO (emassar e pintar)*</div><div>PERFIL TABICA: JUNTAS DE DILATAÇÃO EM ALUMÍNIO PINTADO NA COR BRANCA NO ENCONTRO DO FORRO GESSO COM AS ALVENARIAS/DRYWALL</div><div>CORTINEIRO DE GESSO ACARTONADO ESTRUTURADO EM FORMATO "L" (onde indicado)</div><div>FECHAMENTO VERTICAL DE GESSO ACARTONADO (onde indicado)</div></div></div>
4	<div><div></div><div><div>TABEIRA DE GESSO EM PLACAS ACARTONADAS, ESTRUTURADO (emassar e pintar)*</div><div>PERFIL TABICA: JUNTAS DE DILATAÇÃO EM ALUMÍNIO PINTADO NA COR BRANCA NO NO ENCONTRO DO FORRO GESSO COM AS ALVENARIAS/DRYWALL</div></div></div>
5	<div><div></div><div><div>TRATAMENTO DAS ESTRUTURAS APARENTES DE CONCRETO – LAJES E VIGAS (sem forro).</div></div></div>

LEGENDA DE LUMINÁRIAS	
SÍMBOLO	ESPECIFICAÇÃO DA LUMINÁRIA
	LUMINÁRIA DE SOBREPOR DE 60CM PARA 2 LÂMPADAS LED TUBULARES DE 9W. REF.: MODELO 3540, ITAIM OU EQUIVALENTE.
	LUMINÁRIA DE SOBREPOR DE 120CM PARA 2 LÂMPADAS LED TUBULARES DE 18W. REF.: MODELO 3540, ITAIM OU EQUIVALENTE.
	LUMINÁRIA DE EMBUTIR 60CM PARA 2 LÂMPADAS LED TUBULARES DE 9W. REF.: MODELO 2540, ITAIM OU EQUIVALENTE.
	LUMINÁRIA DE EMBUTIR 120CM PARA 2 LÂMPADAS LED TUBULARES DE 18W. REF.: MODELO 2540, ITAIM OU EQUIVALENTE.
	LUMINÁRIA DE EMBUTIR PARA 4 LÂMPADAS LED TUBULARES DE 9W. REF.: MODELO 2750, ITAIM OU EQUIVALENTE.
	LUMINÁRIA DE EMBUTIR DE LED 24W. TEMPERATURA DE COR 4000K. REF.: MODELO ANTERA DA INTRAL OU EQUIVALENTE.
	LUMINÁRIA TIPO ARANDELA, PARA 1 LÂMPADA DE LED TIPO BULBO 12W, MOD. PLASMA OU TATU DA ITAIM OU EQUIVALENTE COM ALIMENTAÇÃO EM CAIXA 4"x2" H=2,10M OU INDICADO.

REV-00	emissão inicial	11/25	Marcella
REVISÕES	DESCRIÇÃO	DATA	POR

PROMOTORIAS DE JUSTIÇA DE IPATINGA – MG			
DETALHAMENTO: REVESTIMENTOS TETOS			
CONTEUDO:	PLANTA PAV 1	REVISÃO OO	14/11/25
DESENHO:	Marcella Vieira Lordello	FOLHA:	02/04

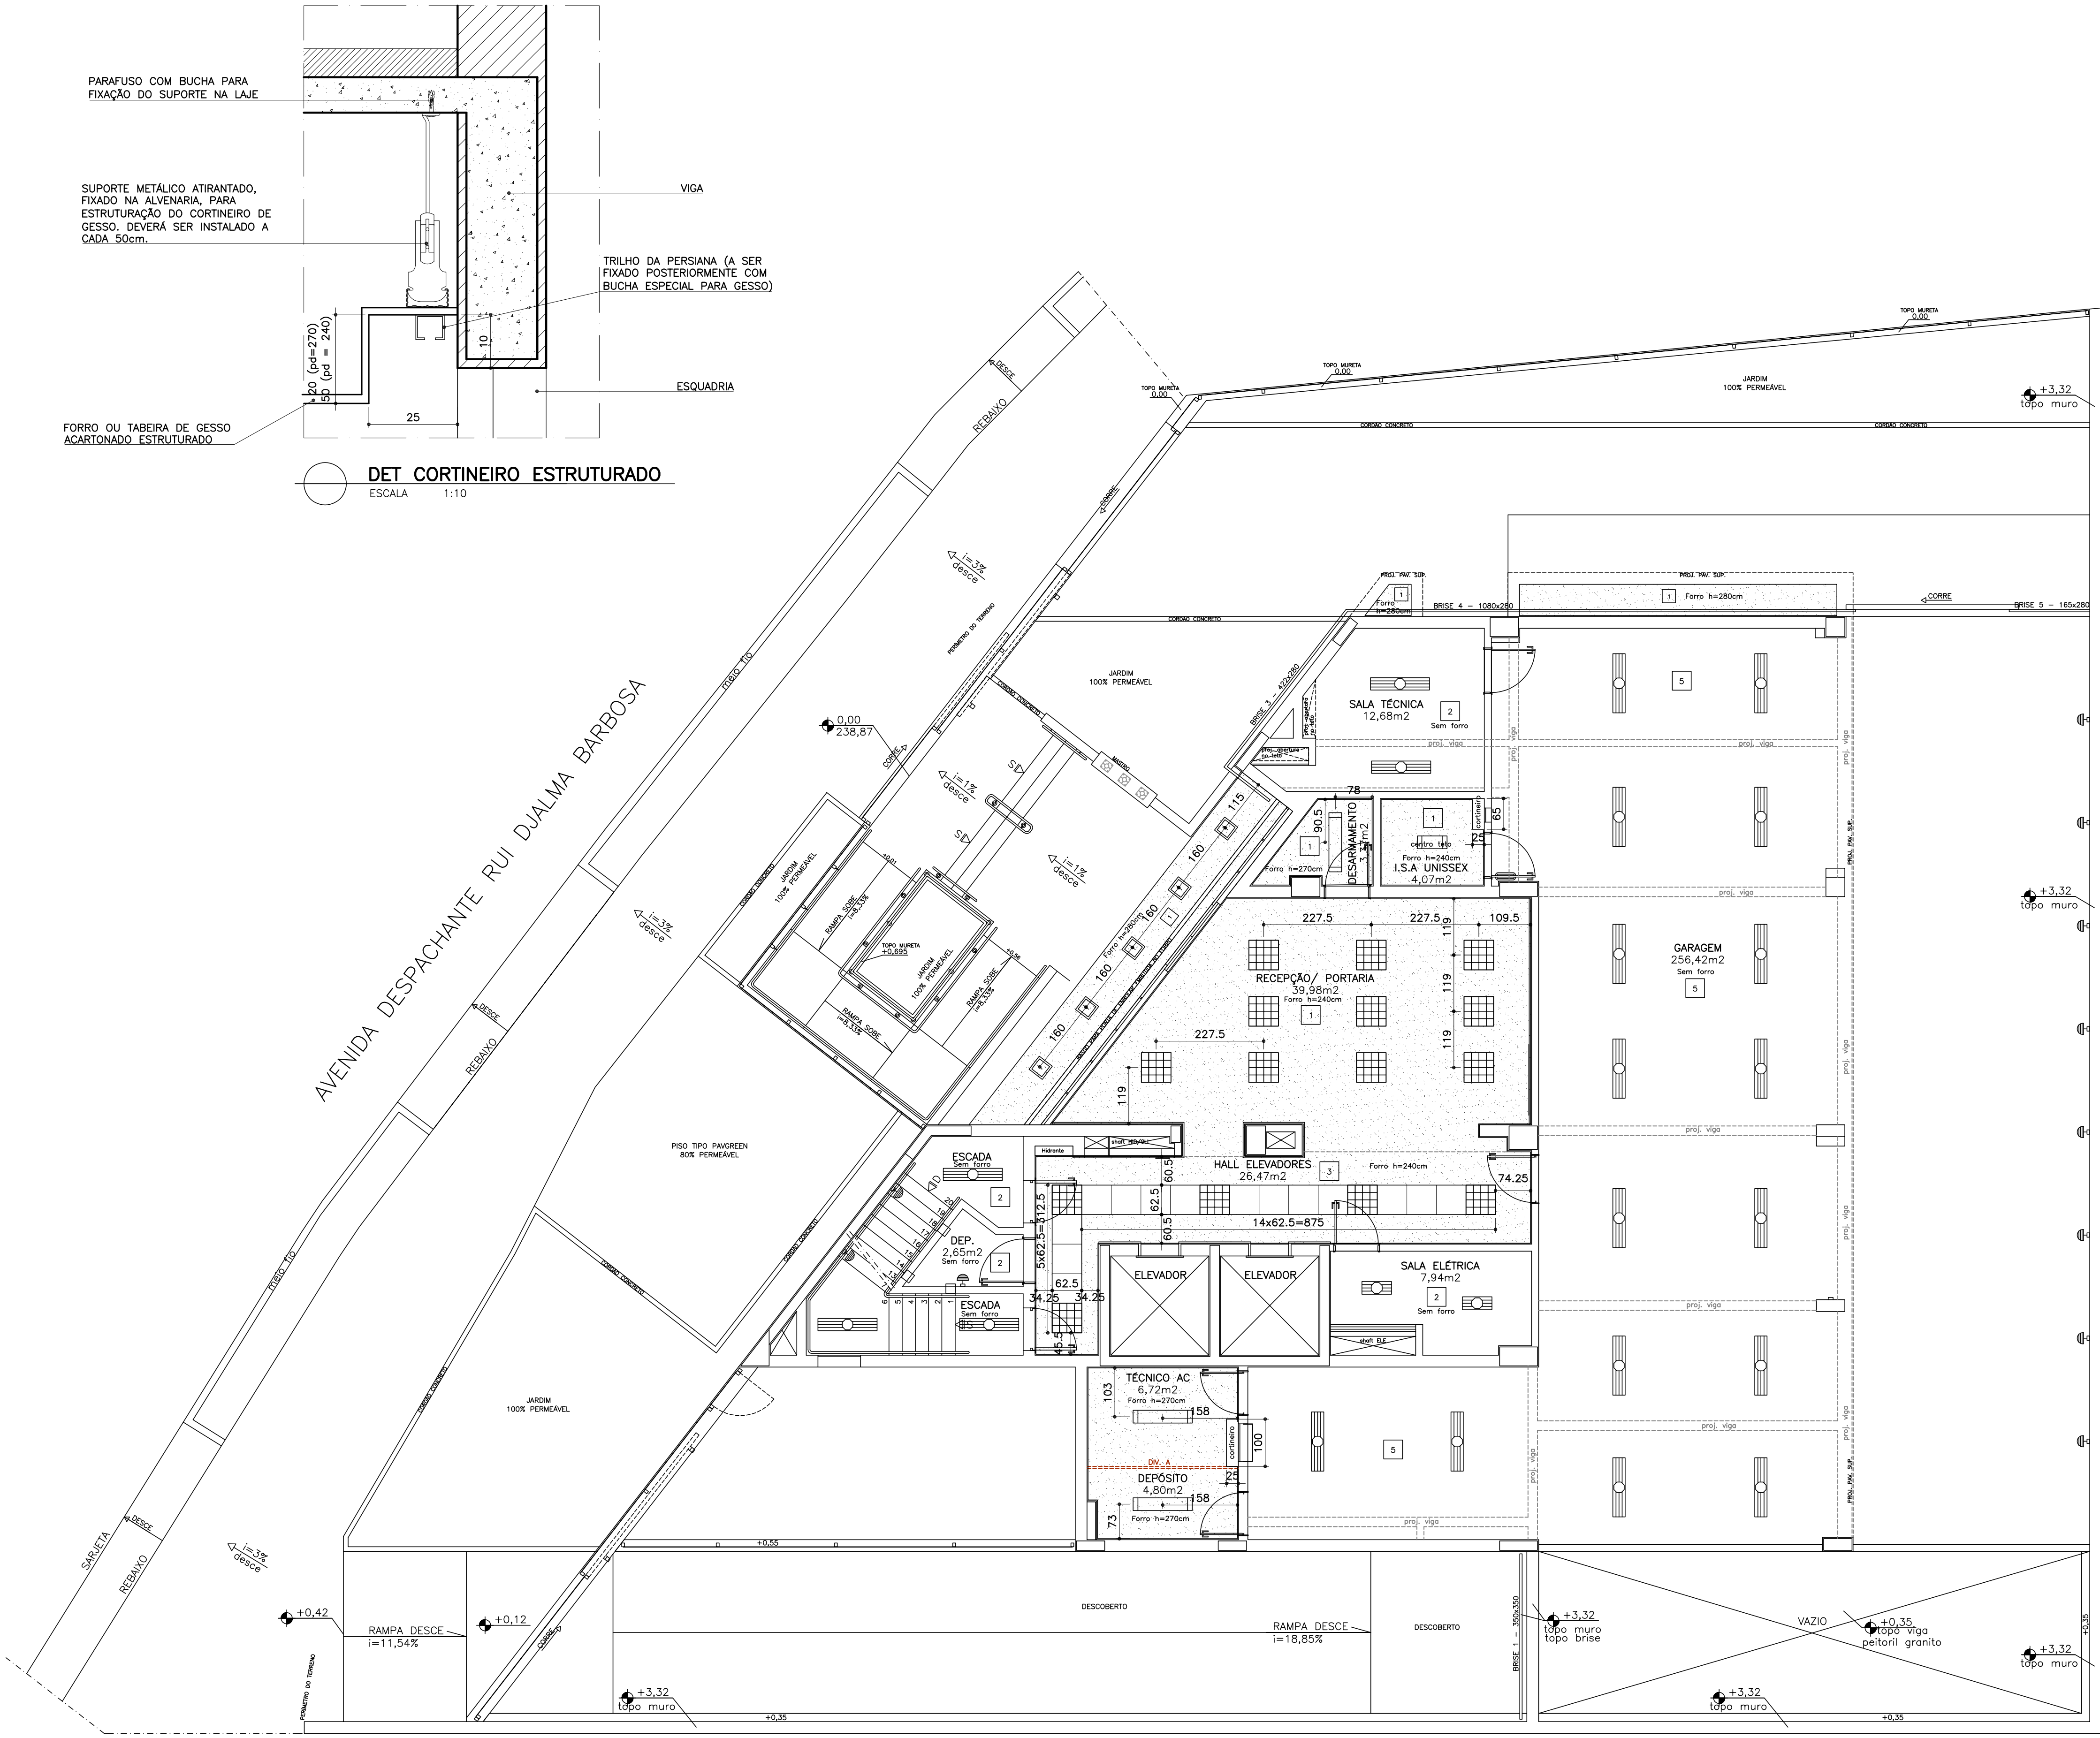


PLANTA PAV. 1 (TÉRREO)
ESCALA 1:75


PARAFUSO COM BUCHA PARA
FIXAÇÃO DO SUPORTE NA LAJE

SUPORTE METÁLICO ATIRANTADO,
FIXADO NA ALVENARIA, PARA
ESTRUTURAÇÃO DO CORTINEIRO DE
GESSO. DEVERÁ SER INSTALADO A
CADA 50cm.


FORRO OU TABEIRA DE GESSO
ACARTONADO ESTRUTURADO

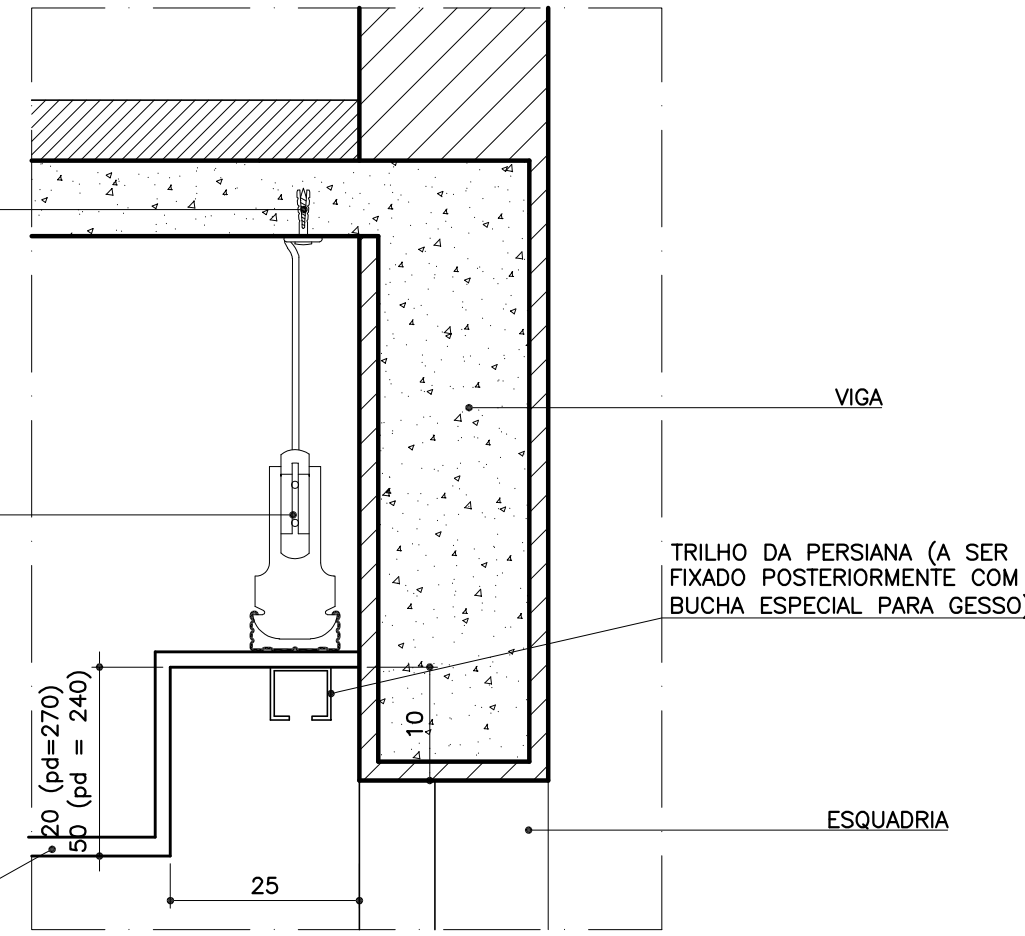


DET CORTINEIRO ESTRUTURADO
ESCALA 1:10

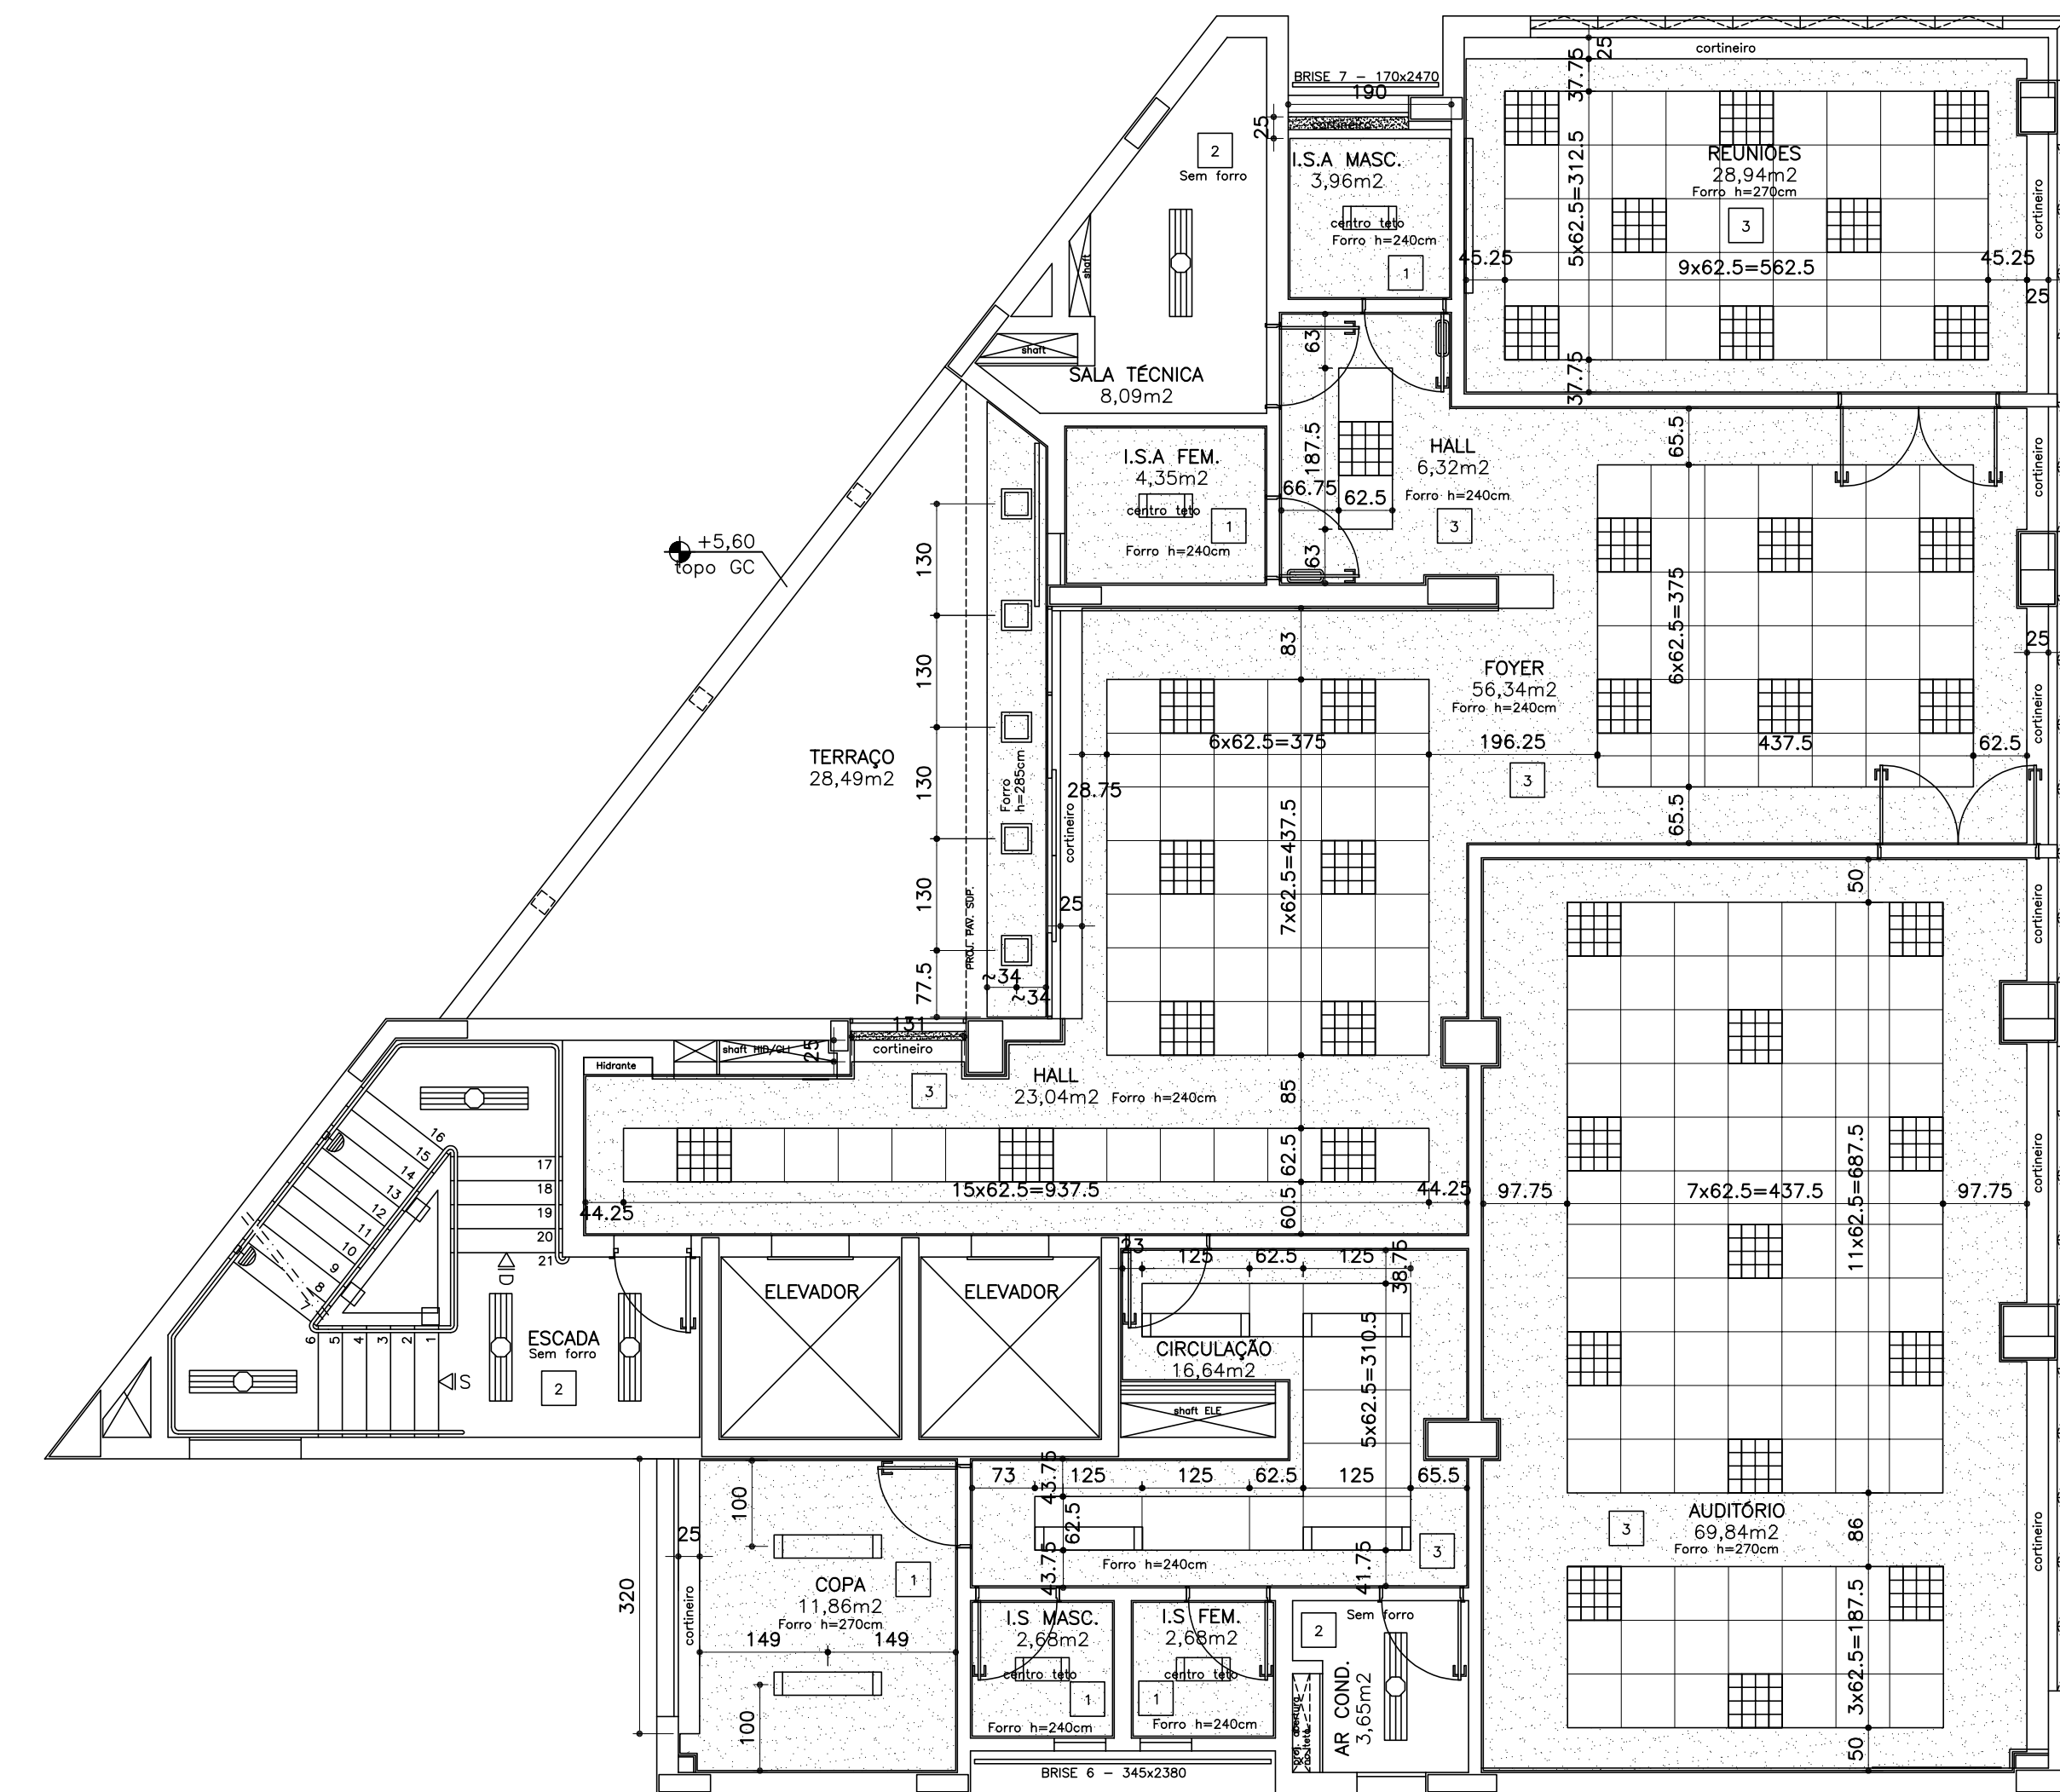

PLANTA PAV. 2
ESCALA 1:75

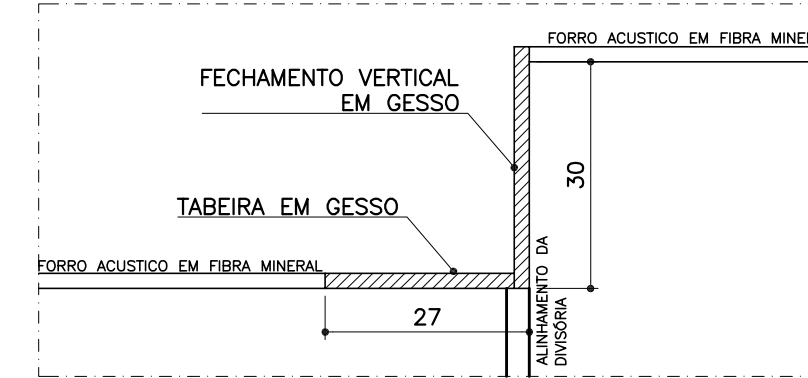

FECHAMENTO VERTICAL
CORTE AA
ESCALA 1:10

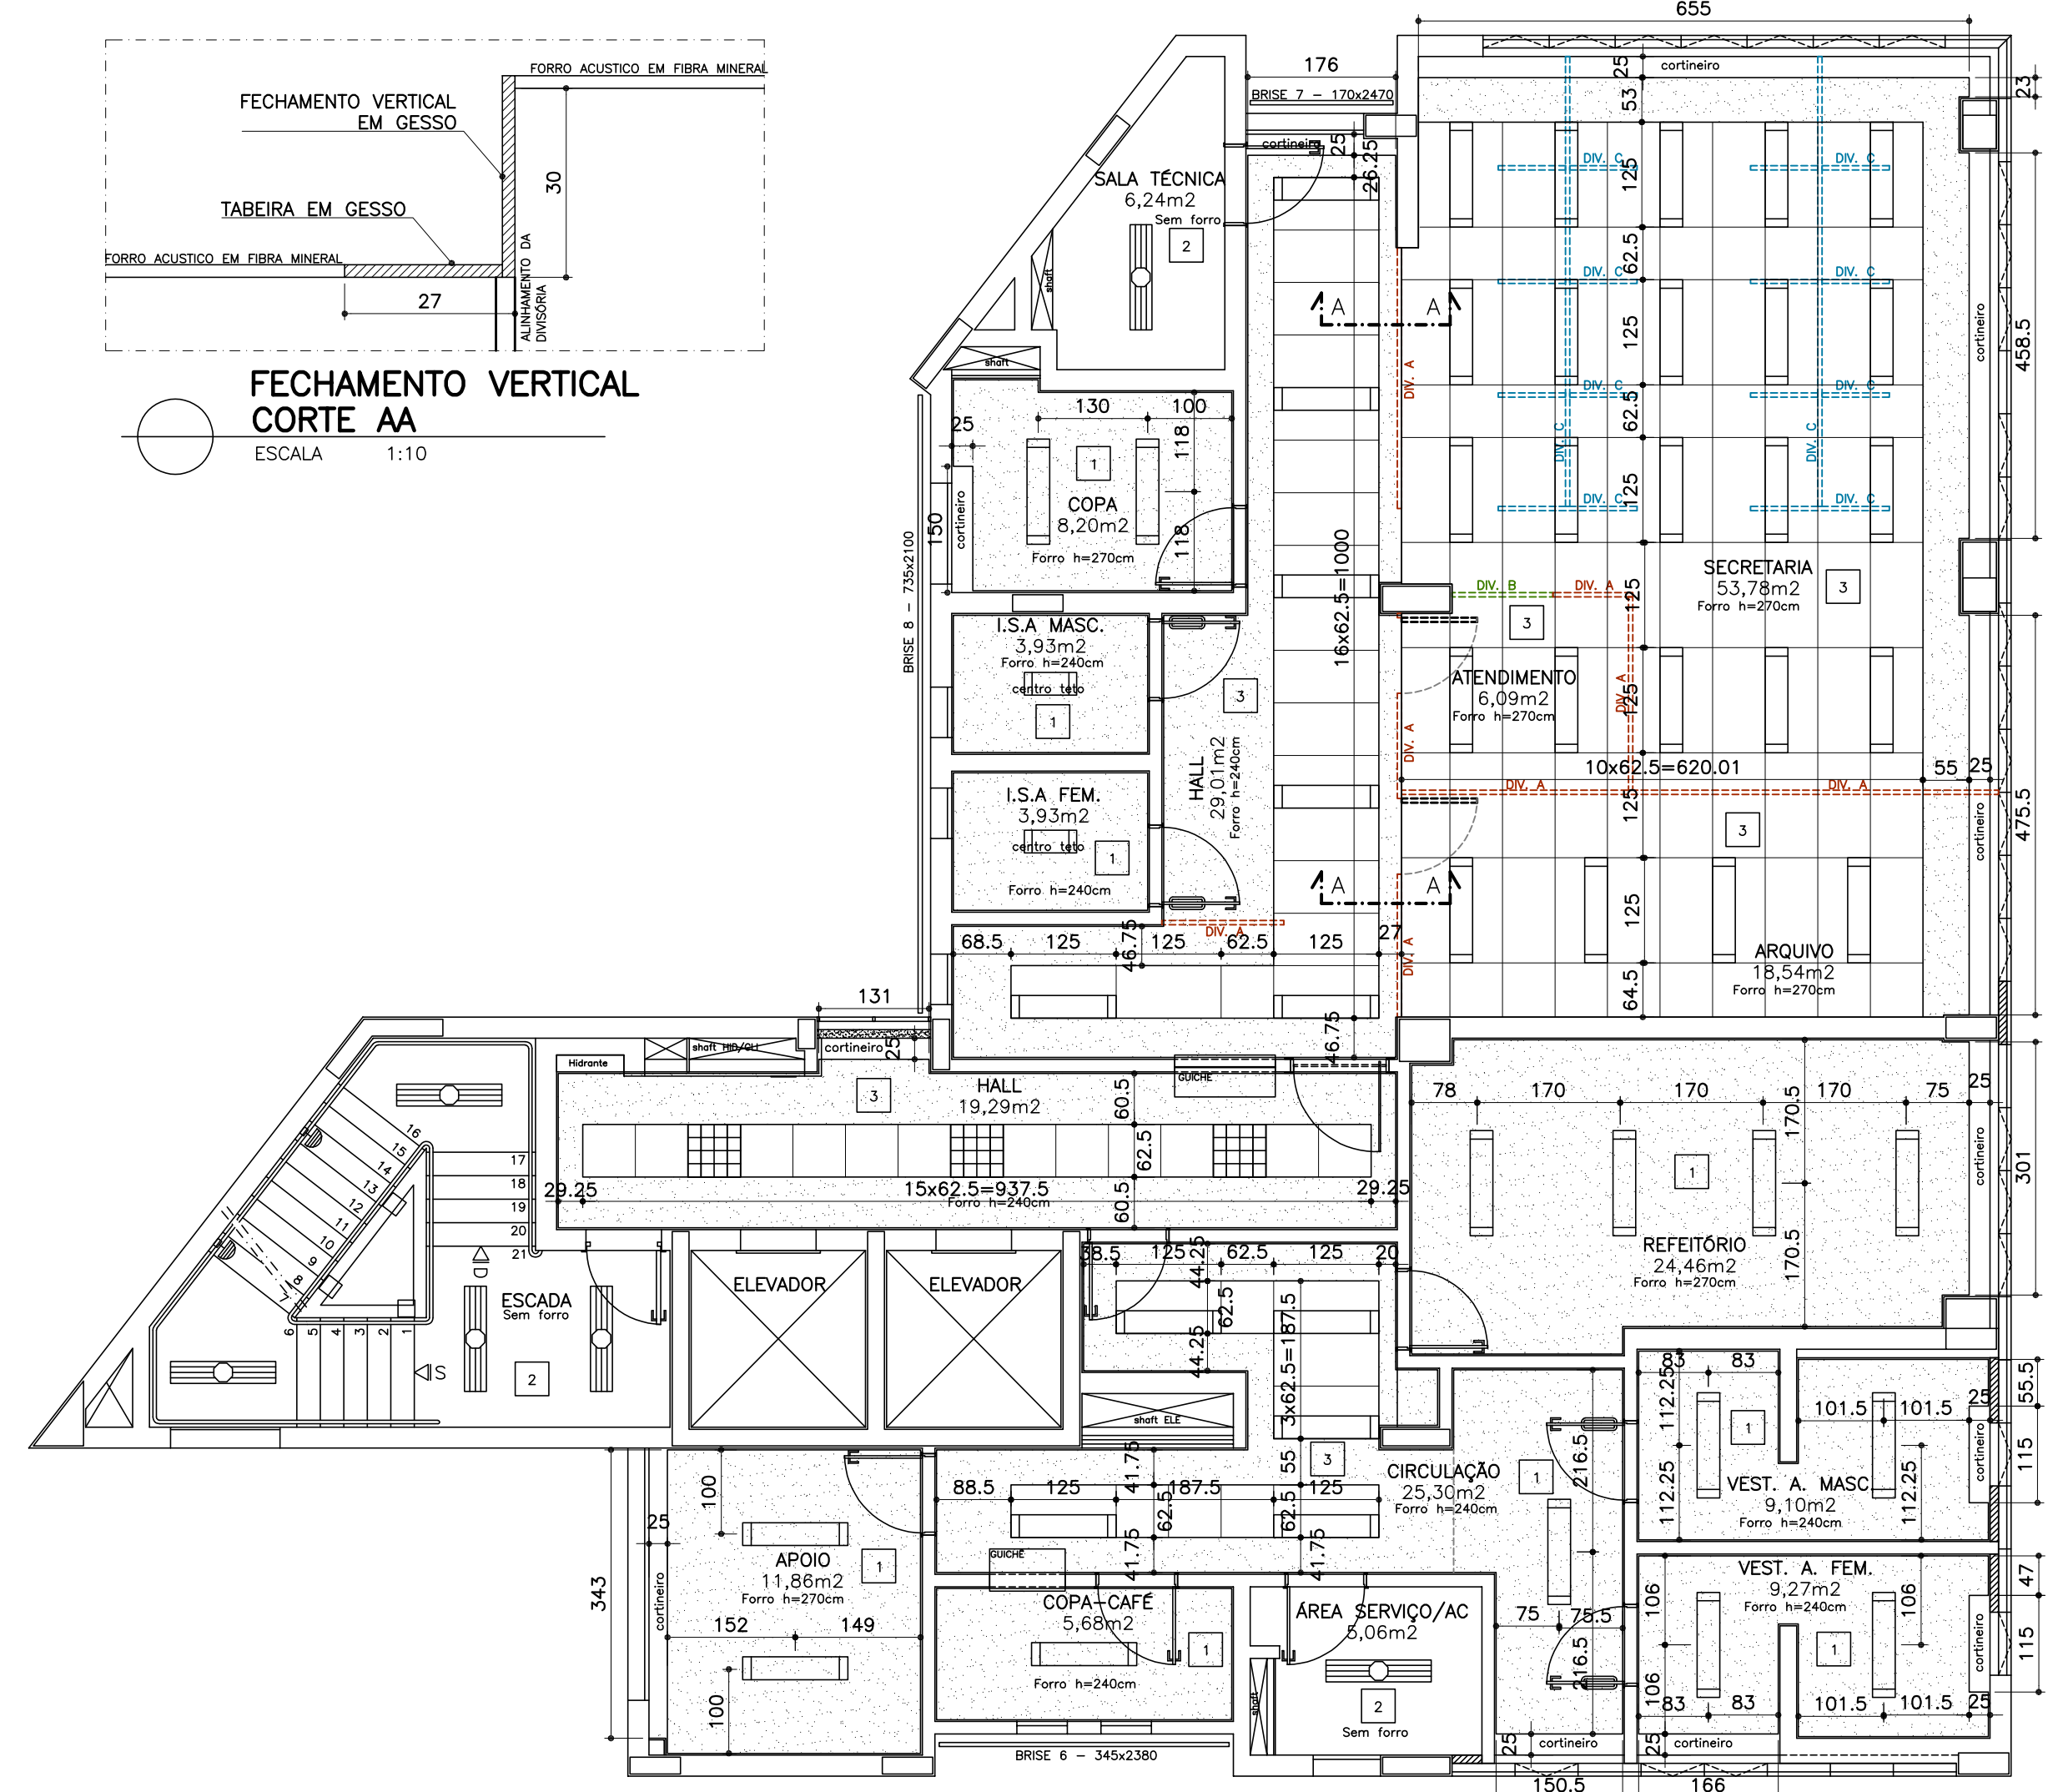


PLANTA PAV. 3
ESCALA 1:75

PARAFUSO COM BUCHA PARA
FIXAÇÃO DO SUPORTE NA LAJE

SUPORTE METÁLICO ATIRANTADO,
FIXADO NA ALVENARIA, PARA
ESTRUTURAÇÃO DO CORTINEIRO DE
GESSO. DEVERÁ SER INSTALADO A
CADA 50cm.

FORRO OU TABEIRA DE GESSO
ACARTONADO ESTRUTURADO

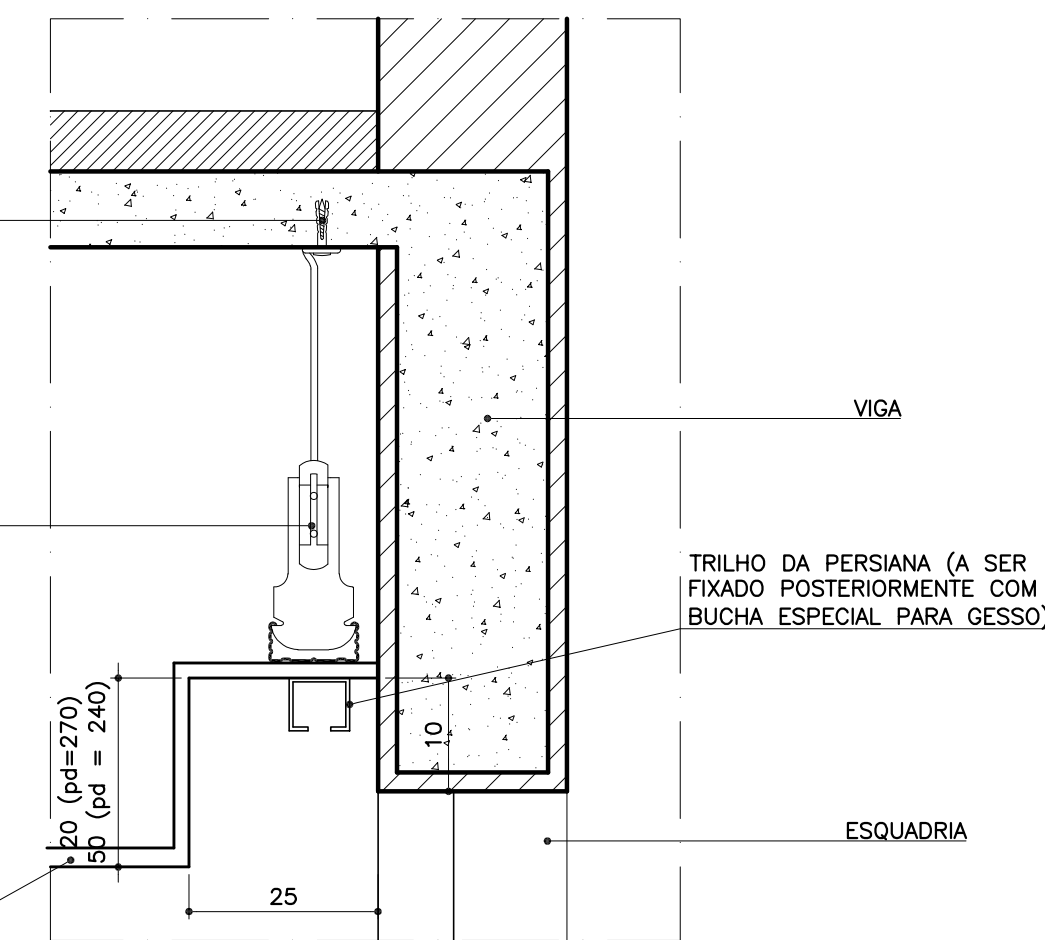


DET CORTINEIRO ESTRUTURADO
ESCALA 1:10

REV	DESCRIÇÃO	DATA	POR
REV-00	emissão inicial	11/25	Marcella
REVISÕES	DESCRIÇÃO	DATA	POR


PROMOTORIAS DE JUSTIÇA DE IPATINGA - MG			
DETALHAMENTO: REVESTIMENTOS TETOS			
CONTEÚDO:	PLANTA PAV. 2 E PLANTA PAV. 3	REVISÃO 00	14/11/25
DESENHO:	Marcella Vieira Lordello	FOLHA:	03/04

QUADRO DE ACABAMENTOS	
* Observar a descrição dos itens no Caderno de Especificações	
<input type="checkbox"/>	REVESTIMENTOS DE TETOS
1	<div><div></div><div><div>FORRO DE GESSO EM PLACAS ACARTONADAS, ARAMADO (emassar e pintar)</div><div>PERFIL TABICA: JUNTAS DE DILATAÇÃO EM ALUMÍNIO PINTADO NA COR BRANCA NO ENCONTRO DO FORRO GESSO COM AS ALVENARIAS/DRYWALL</div><div>CORTINEIRO DE GESSO ACARTONADO ESTRUTURADO EM FORMATO "L" (onde indicado)</div><div>FECHAMENTO VERTICAL DE GESSO ACARTONADO (onde indicado)</div></div></div>
2	<div><div></div><div><div>GESSO LISO APLICADO EM LAJE (SEM FORRO).</div></div></div>
3	<div><div></div><div><div>FORRO ACUSTICO EM FIBRA MINERAL – PAINÉIS 1250X625mm OU 625x625mm (apoiado sobre perfil de aço tipo "I", resistente à umidade e fogo)</div><div>TABEIRA DE GESSO EM PLACAS ACARTONADAS, ESTRUTURADO (emassar e pintar)*</div><div>PERFIL TABICA: JUNTAS DE DILATAÇÃO EM ALUMÍNIO PINTADO NA COR BRANCA NO ENCONTRO DO FORRO GESSO COM AS ALVENARIAS/DRYWALL</div><div>CORTINEIRO DE GESSO ACARTONADO ESTRUTURADO EM FORMATO "L" (onde indicado)</div><div>FECHAMENTO VERTICAL DE GESSO ACARTONADO (onde indicado)</div></div></div>
4	<div><div></div><div><div>TABEIRA DE GESSO EM PLACAS ACARTONADAS, ESTRUTURADO (emassar e pintar)*</div><div>PERFIL TABICA: JUNTAS DE DILATAÇÃO EM ALUMÍNIO PINTADO NA COR BRANCA NO NO ENCONTRO DO FORRO GESSO COM AS ALVENARIAS/DRYWALL</div></div></div>
5	<div><div></div><div><div>TRATAMENTO DAS ESTRUTURAS APARENTES DE CONCRETO – LAJES E VIGAS (sem forro).</div></div></div>


SÍMBOLO	ESPECIFICAÇÃO DA LUMINÁRIA
	LUMINÁRIA DE SOBREPOR DE 60CM PARA 2 LÂMPADAS LED TUBULARES DE 9W. REF.: MODELO 3540, ITAIM OU EQUIVALENTE.
	LUMINÁRIA DE SOBREPOR DE 120CM PARA 2 LÂMPADAS LED TUBULARES DE 18W. REF.: MODELO 3540, ITAIM OU EQUIVALENTE.
	LUMINÁRIA DE EMBUTIR 60CM PARA 2 LÂMPADAS LED TUBULARES DE 9W. REF.: MODELO 2540, ITAIM OU EQUIVALENTE.
	LUMINÁRIA DE EMBUTIR 120CM PARA 2 LÂMPADAS LED TUBULARES DE 18W. REF.: MODELO 2540, ITAIM OU EQUIVALENTE.
	LUMINÁRIA DE EMBUTIR PARA 4 LÂMPADAS LED TUBULARES DE 9W. REF.: MODELO 2750, ITAIM OU EQUIVALENTE.
	LUMINÁRIA DE EMBUTIR DE LED 24W. TEMPERATURA DE COR 4000K. REF.: MODELO ANTERA DA INTRAL OU EQUIVALENTE.
	LUMINÁRIA TIPO ARANDELA, PARA 1 LÂMPADA DE LED TIPO BULBO 12W. MOD. PLASMA OU TATU DA ITAIM OU EQUIVALENTE COM ALIMENTAÇÃO EM CAIXA 4"X2" H=2,10M OU INDICADO.

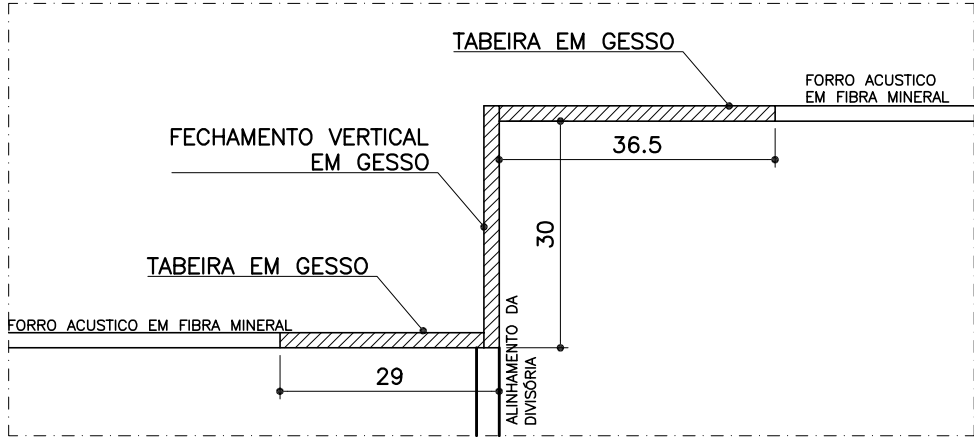



FECHAMENTO VERTICAL
CORTE BB
ESCALA 1:10

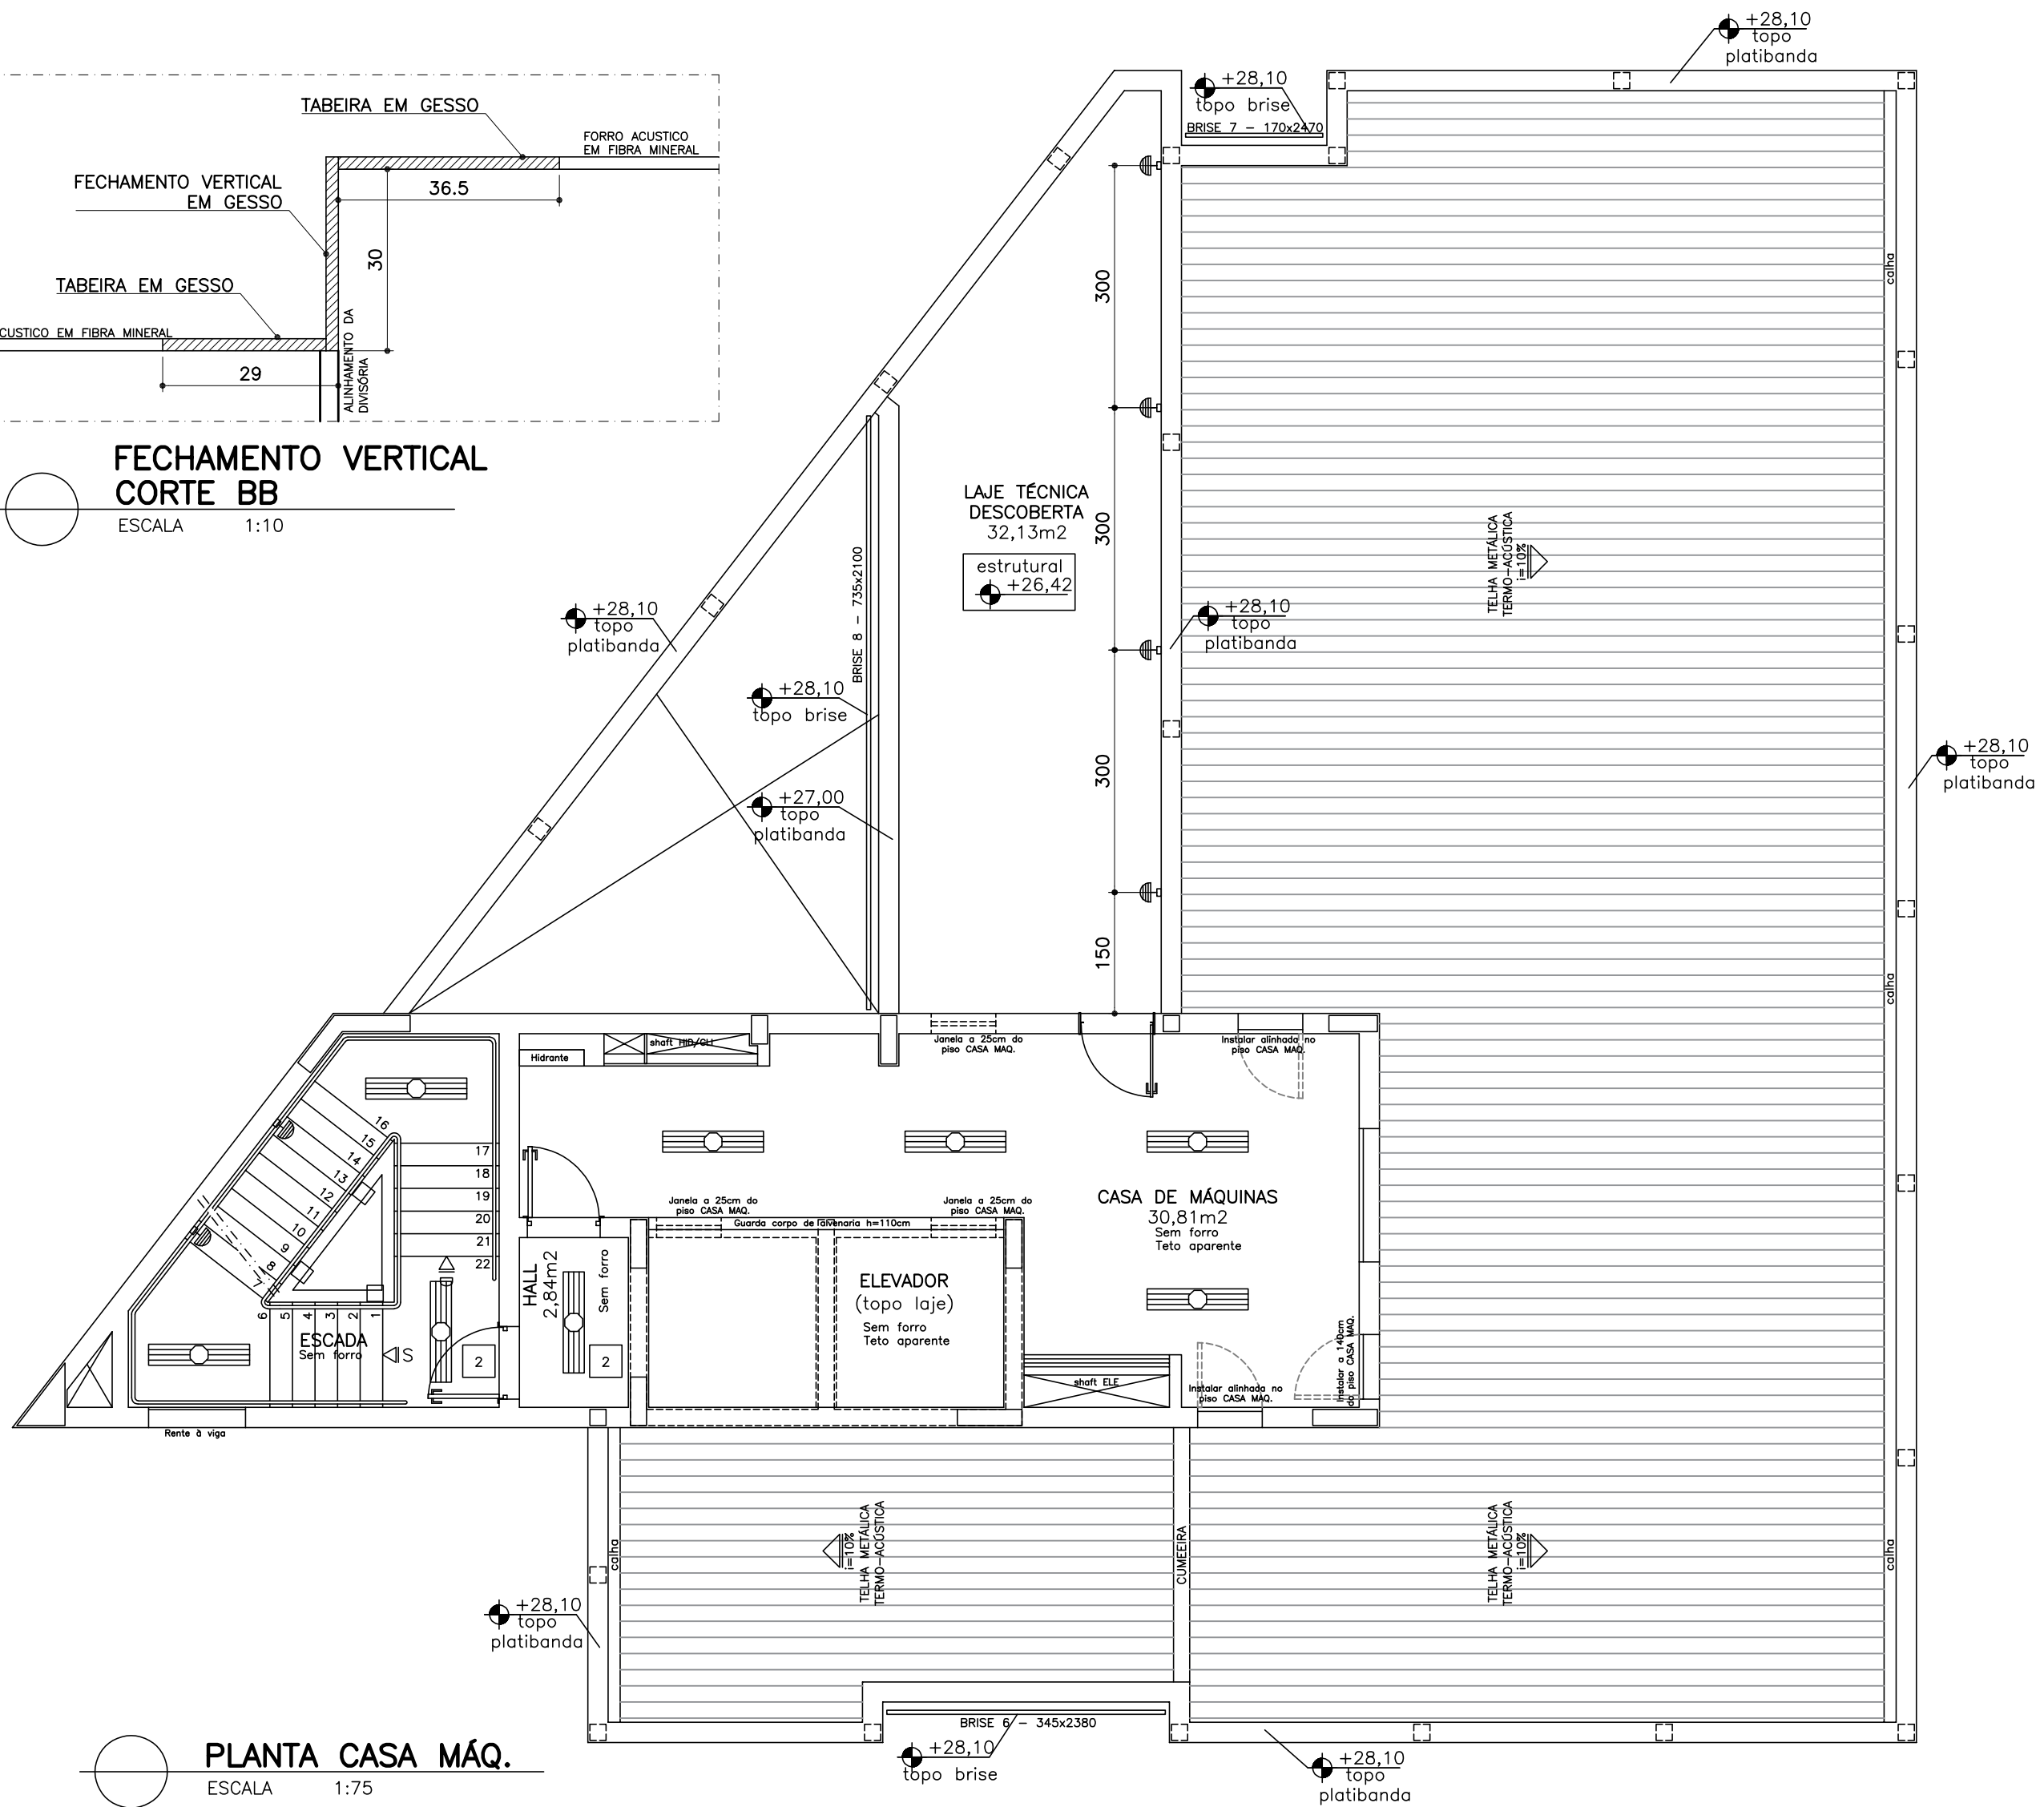

PLANTA CASA MÁQ.
ESCALA 1:75

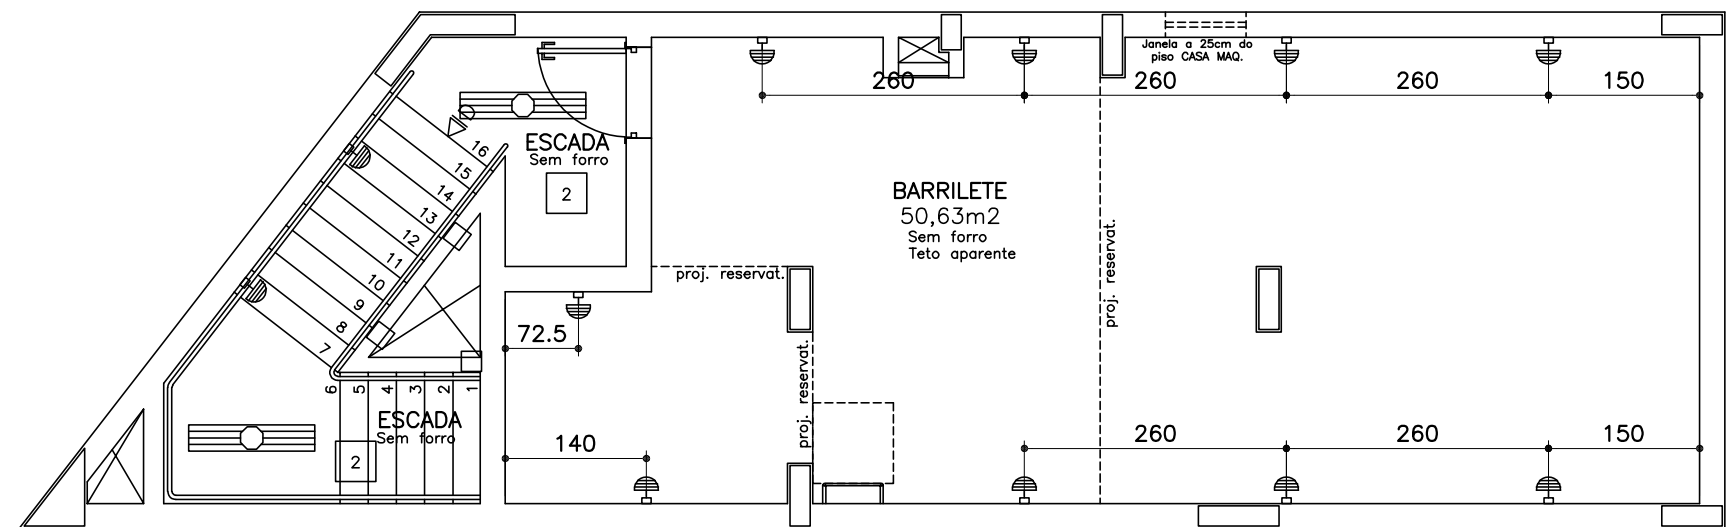

PLANTA BARRILETE
ESCALA 1:75

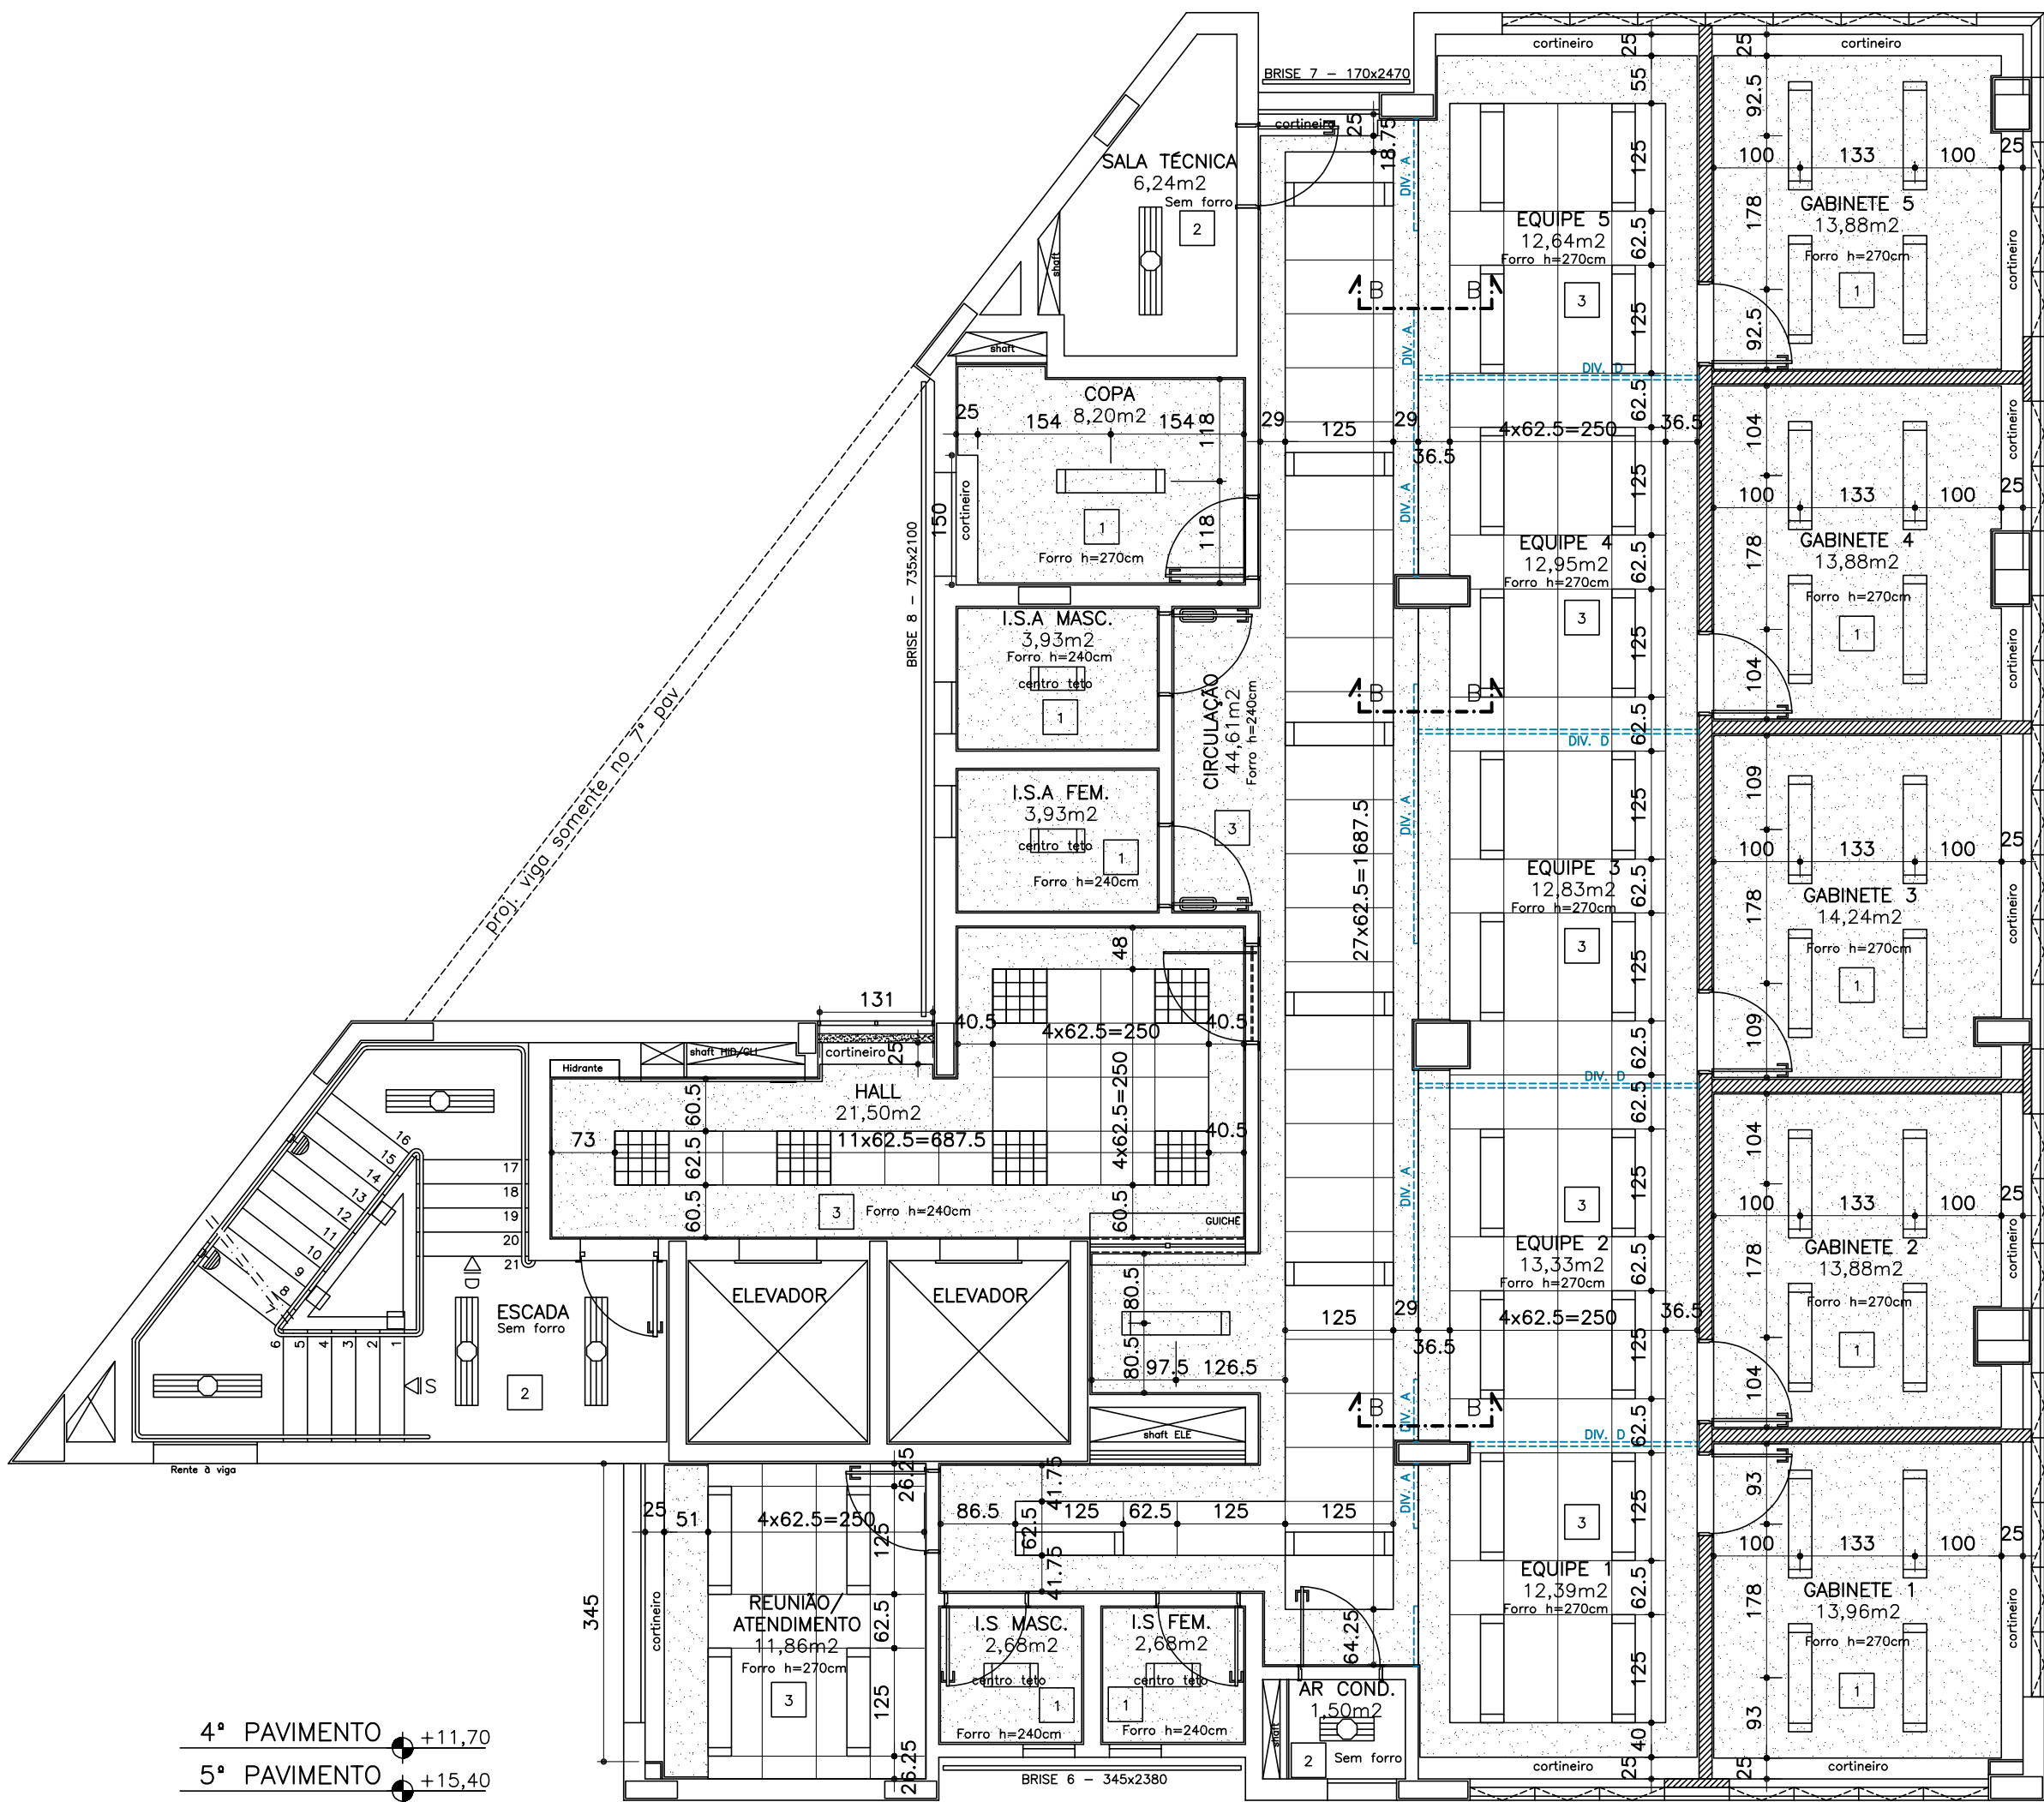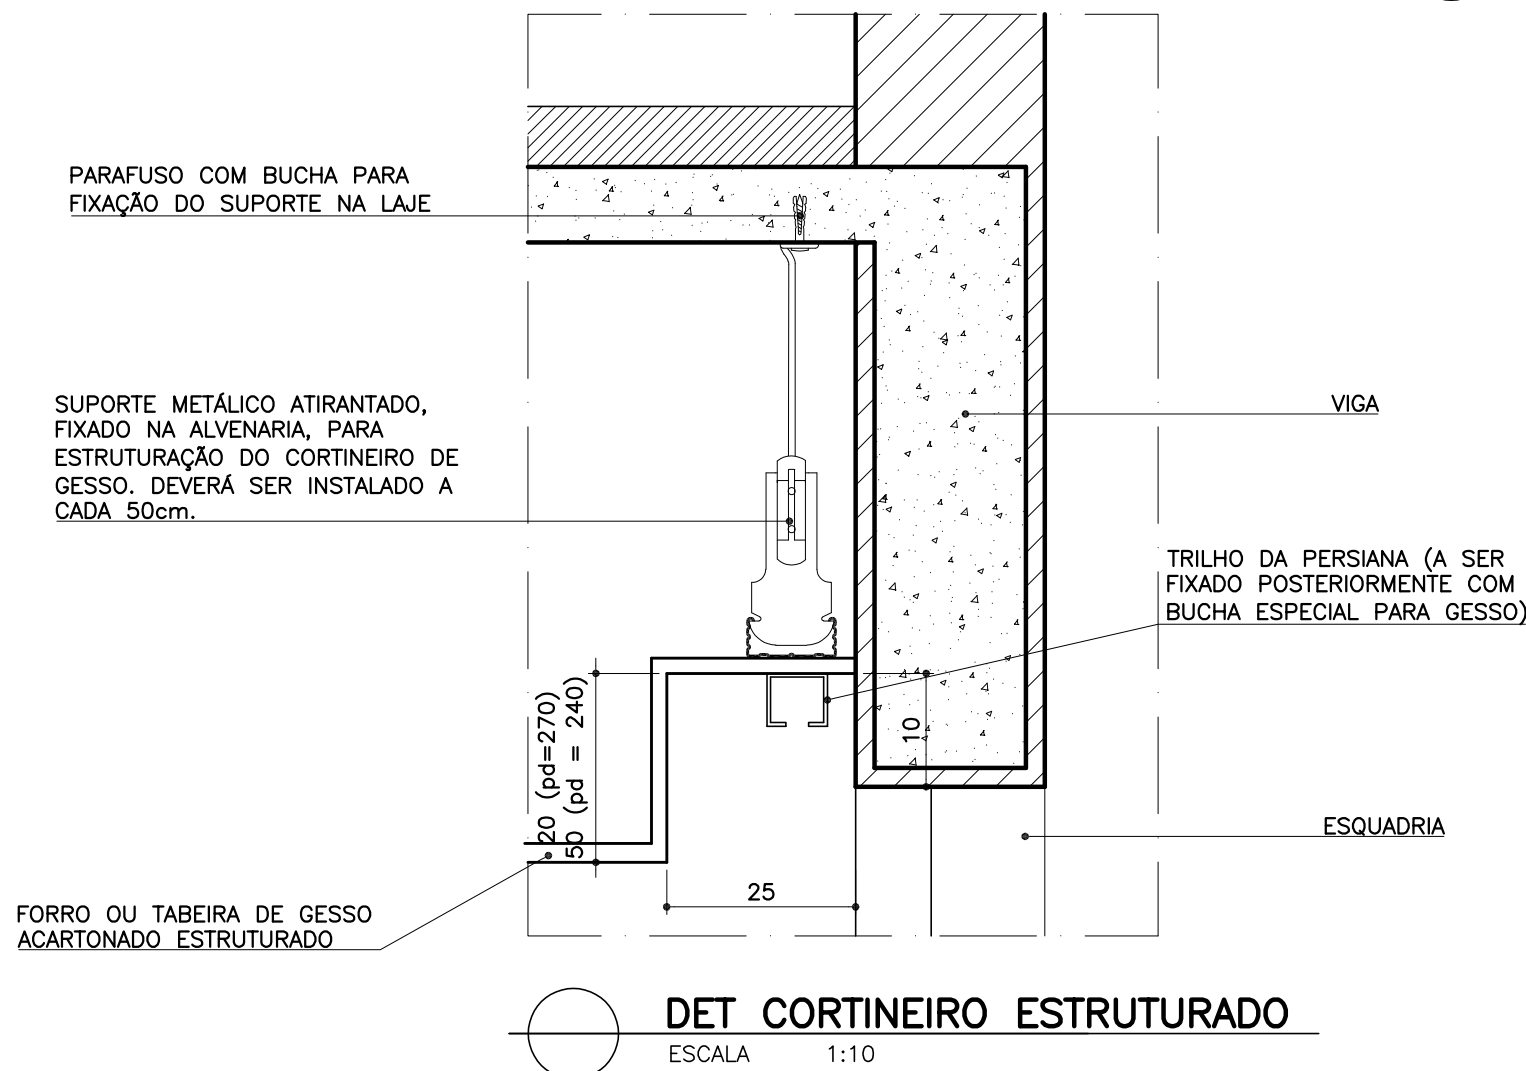

- 4° PAVIMENTO +11,70
- 5° PAVIMENTO +15,40
- 6° PAVIMENTO +19,10
- 7° PAVIMENTO +22,80

DIVISÓRIAS: VER DETALHE ESPECÍFICO
PLANTA PAV. 4 AO 7
ESCALA 1:75

REV-00	emissão inicial	11/25	Marcella
REVISÕES	DESCRIÇÃO	DATA	POR

PROMOTORIAS DE JUSTIÇA DE IPATINGA – MG			
DETALHAMENTO: REVESTIMENTOS TETOS			
CONTEÚDO:	PLANTA PAV 4 AO 76, PLANTA CASA MÁQUINAS E PLANTA BARRILETE	REVISÃO 00	14/11/25
DESENHO:	Marcella Vieira Lordello	FOLHA:	04/04