


instalar corrimão em aço inox escovado duplo fixado no piso h=92 e h=70cm – solicitar detalhamento quando da execução da obra.

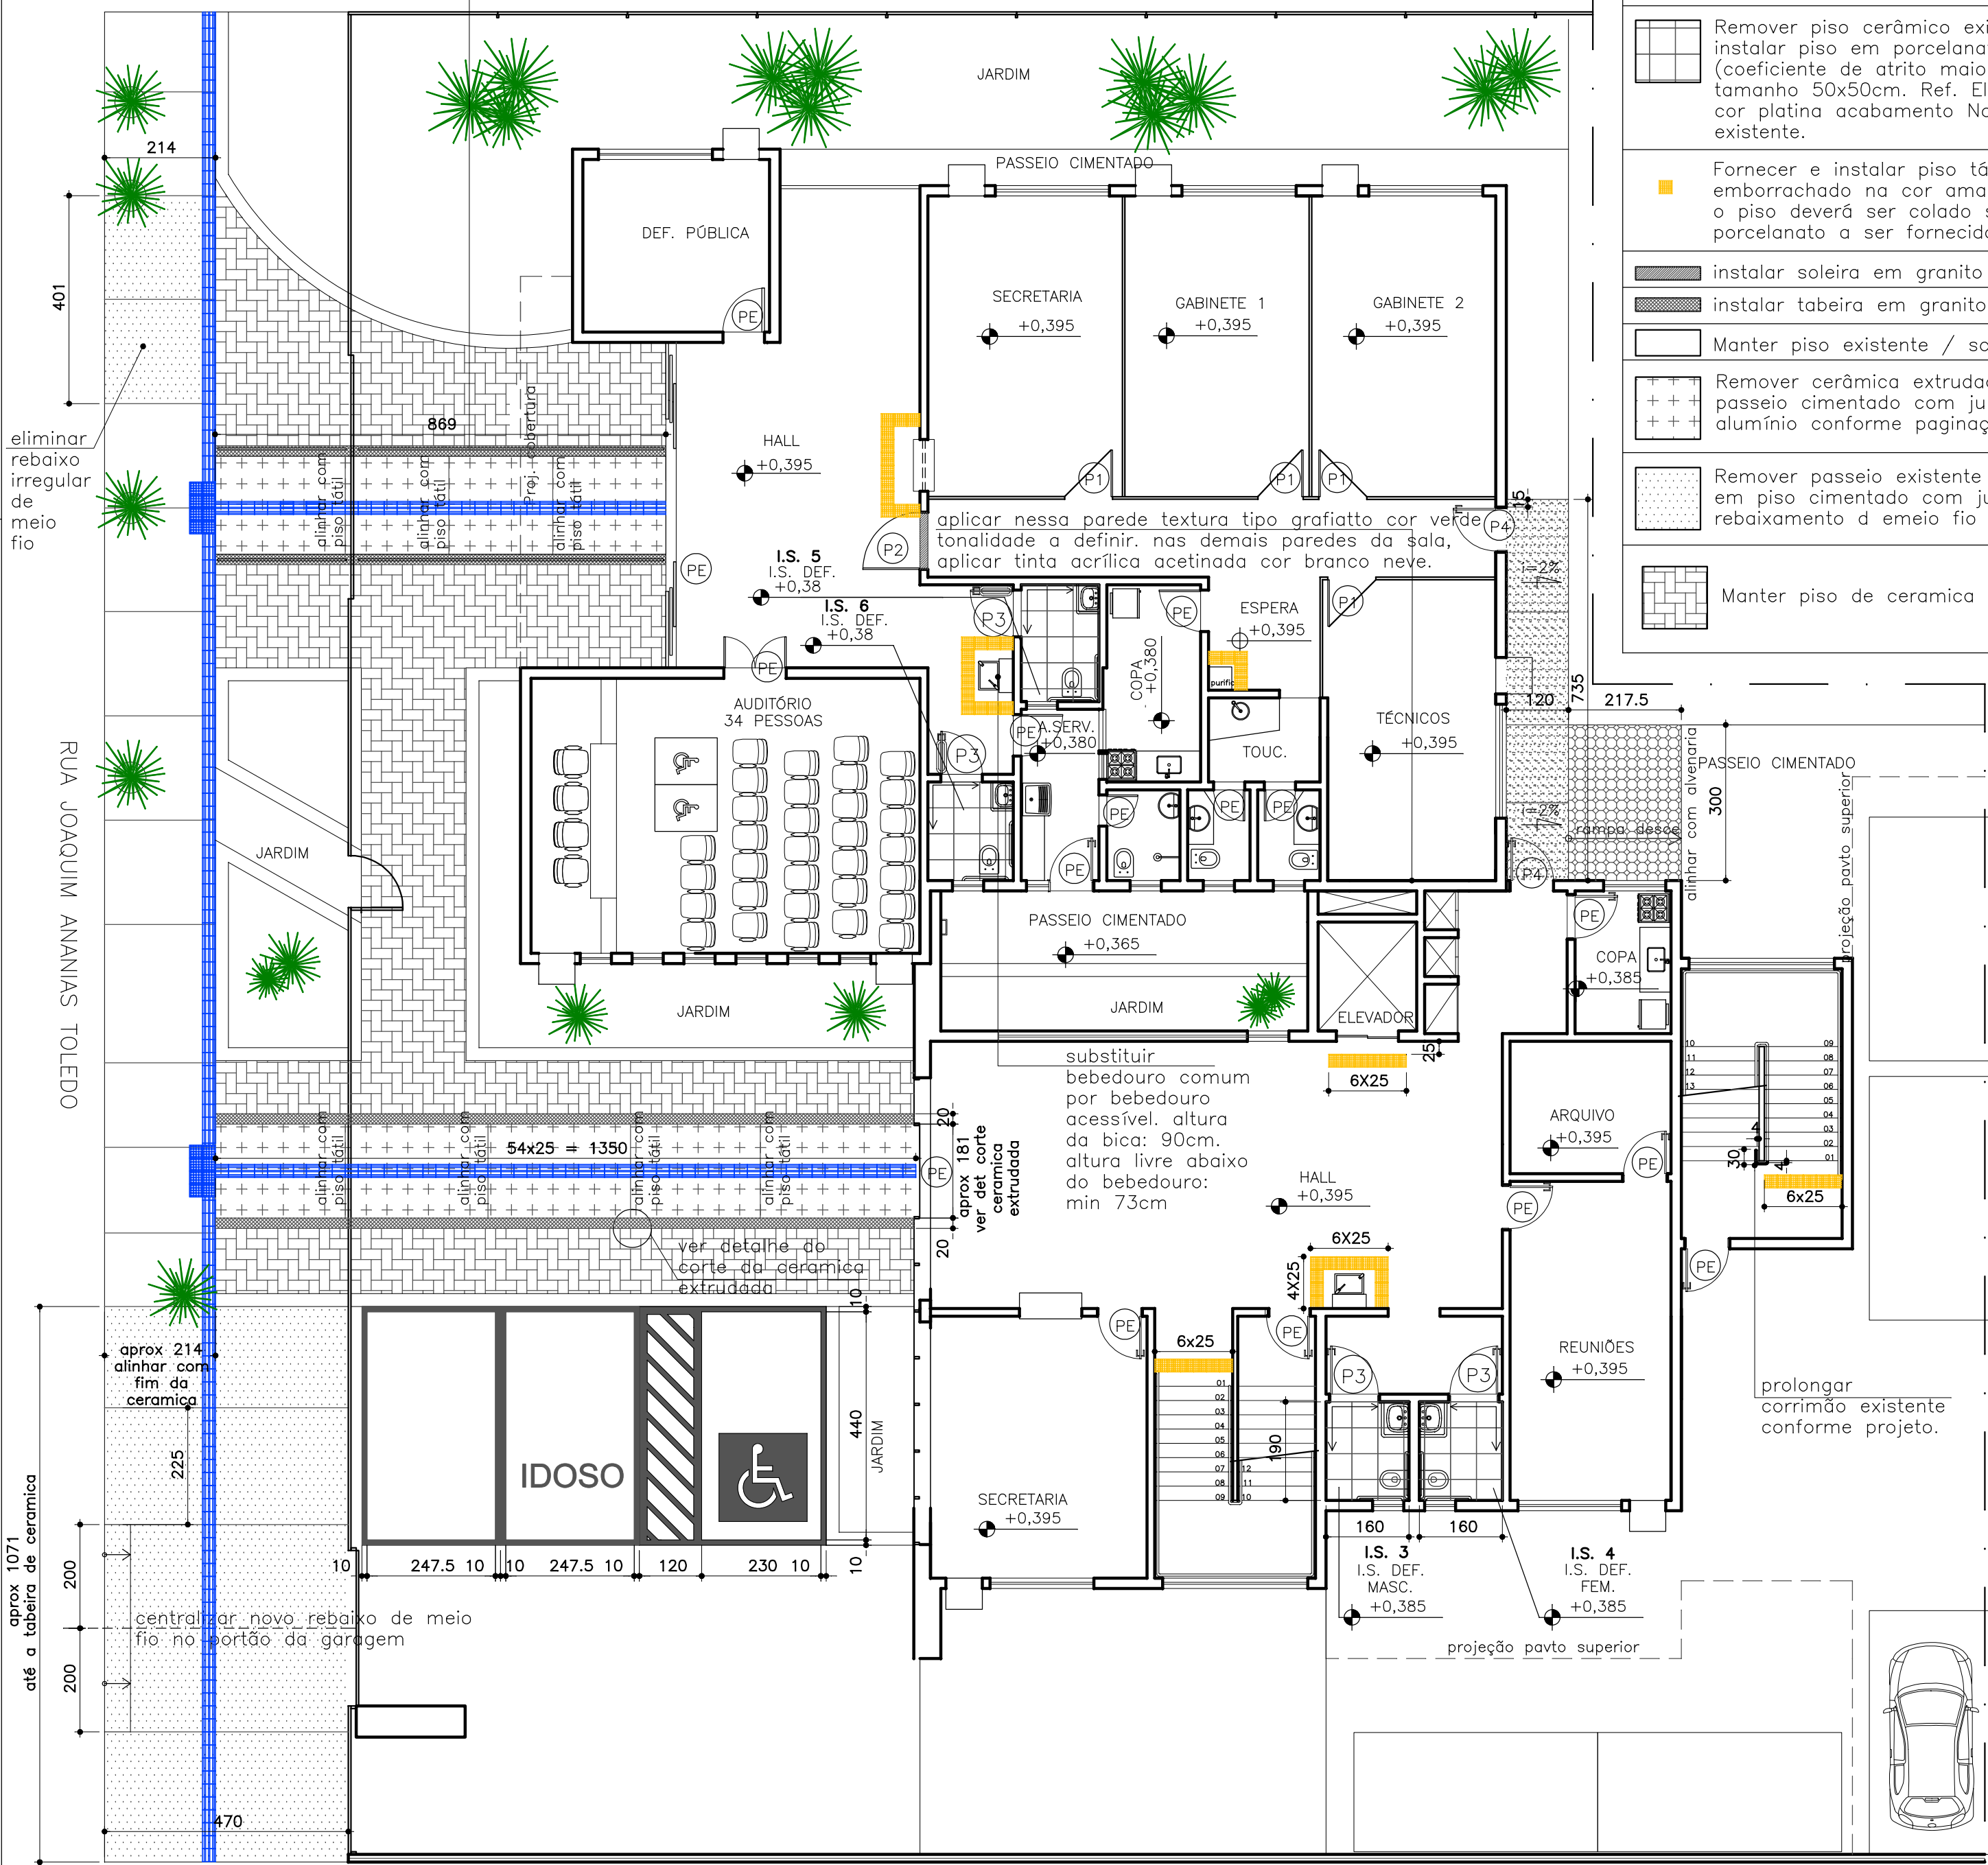


PLANTA PRIMEIRO PAVIMENTO – REFORMA
ESCALA 1:100

LEGENDA–PISOS

	Remover piso cerâmico existente. Fornecer e instalar piso em porcelanato antiderrapante (coeficiente de atrito maior ou igual a 0,4) tamanho 50x50cm. Ref. Eliane coleção grânulos cor platina acabamento Natural. Manter rodapé existente.		remover pintura de garagem existente e remarcar vagas com tinta apropriada para esse fim, com o desenho do projeto
	Fornecer e instalar piso tátil de alerta emborrachado na cor amarela, dimensões 25x25cm. o piso deverá ser colado sobre o pison de porcelanato a ser fornecido e instalado.		Início de assentamento do piso
	instalar soleira em granito cinza corumbá polido		encher piso com passeio cimentado até 0,5cm abaixo do nível interno da construção, o piso deverá possuir inclinação transversal de 2%.
	instalar tabeira em granito cinza corumbá flameado		encher piso com passeio cimentado executando rampa conforme projeto.
	Manter piso existente / soleira existente		Fornecer e instalar piso tátil de alerta em concreto na cor amarela, dimensões 25x25cm.
	Remover cerâmica extrudada existente e executar passeio cimentado com juntas de perfil de alumínio conforme paginação		Fornecer e instalar piso tátil direcional em concreto na cor amarela, dimensões 25x25cm.
	Remover passeio existente e executar novo passeio em piso cimentado com juntas de dilatação e rebaixamento d meio fio conforme projeto.		
	Manter piso de ceramica extrudada existente		

LEGENDA–ESQUADRIAS



- PE Manter porta existente
- P1 Remover porta existente e instalar porta de divisória 90x210cm, com perfil e painel de cor e material compatíveis e iguais aos existentes. Maçaneta de alavanca em latão cromado, h=100cm de eixo. Referência Imabe liha Duna ou similar. ATENÇÃO: A PORTA REMOVIDA É DE 80X210CM E A PORTA NOVA É DE 90X210CM – DEVERÁ HAVER CORTE NA DIVISÓRIA EXISTENTE.
- P2 Remover porta existente e instalar porta em vidro temperado e=10mm, fechadura em aço inox escovado HDL PV-90-1R AF-L (para 1 folha de abrir para fora, maçaneta tipo "L"), puxador cromado nas duas faces, comprimento 40cm, ferragens tipo Jumbo (Belga) ou similar e mola de piso (ref. Dorma – modelo BTS-75R). Instalada em marco de madeira ipê (cumaru), sem batente com alizar reto (quinas vivas) 10cm em madeira ipê (cumaru). ATENTAR PARA A DIFERENÇA DE LARGURA ENTRE A PORTA REMOVIDA (100CM) E A PORTA NOVA (110CM)
- P3 Remover prancheta da porta existente e fornecer e instalar nova prancheta adaptada para acessibilidade, acabamento de ipê (cumaru), de uma folha com batente, fixação na alvenaria, guarnição de larg. 7 cm, barrado em alumínio escovado e ferragem e fechadura com chave de banheiro cromados – Uma folha de abrir – 90x210cm
- P4 Remover maçaneta da porta existente. Instalar nova maçaneta em alavanca, referência Imabe linha Duna ou similar. Altura da maçaneta: 1,00m de eixo. Repintar a porta com esmalte sintético brilhante na cor cinza médio

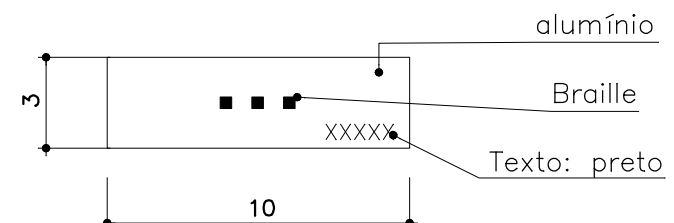

DETALHE PLACA BRAILE

SEM ESCALA

Placa em alumínio com verso autoadesivo e superfície curvada compatível com o raio do corrimão. Indicação do andar escrito em braille e silkado na cor preta. Considerar 2 placas por esacad por andar, sendo 1 placa em cada lado do corrimão.

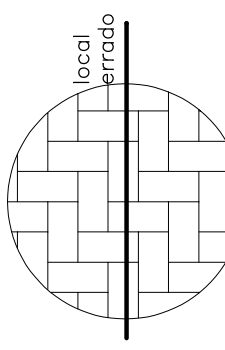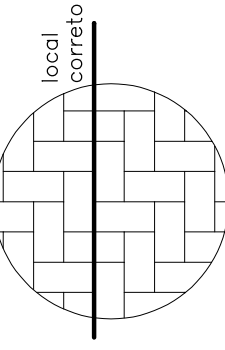

DETALHE PARA CORTE NA CERAMICA

SEM ESCALA

OBS.: CONFERIR MEDIDAS NO LOCAL

MINISTÉRIO PÚBLICO DO ESTADO DE MINAS GERAIS PROMOTORIAS DE JUSTIÇA DE TEOFILO OTONI			
MANUTENÇÃO 2014			
DETALHE:	PLANTA PRIMEIRO PAVIMENTO – REFORMA	FOLHA:	01/02
DATA:	26 AGOSTO DE 2014		
DESENHO:	KARINA SANTOS		