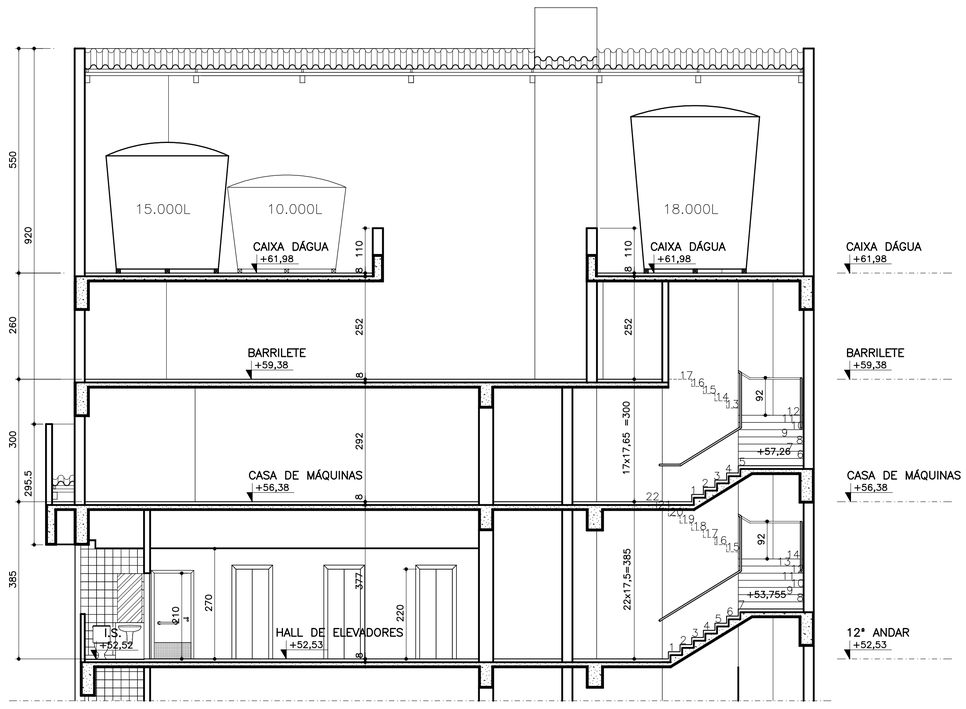

CC CORTE CC (PARCIAL)
ESCALA 1:75

		11/02/14	DTDA
REV-01	Modificações da Consulta Prévia Prefeitura	23/09/13	DTDA
REV-00	INICIAL: enviada para Consulta Prévia na Prefeitura	DATA	POR
REVISÕES	DESCRIÇÃO		

CARIMBOS:

TERRENO
LOTE: 001P
QUADRA: 45
BAIRRO: CENTRO
LOGRADOURO: RUA MARECHAL FLORIANO
TESTADA: 29,25m
ÁREA: 824,85m2
VISTO:

RESPONSÁVEL TÉCNICO: CARLA BORGES DA COSTA — CREA: 48937/D-MG — ISS
DANIELA TEIXEIRA DINIZ ANDRADE — CAU: A28165-4-MG — ISS
(E AS RESPONSABILIDADES DO PF E SUBMISSÃO DA VISTA, ESTANDO O APTO(S) SUJEITO AO ATENDIMENTO DE LEI)
PROPRIETÁRIO: PROCURADORIA GERAL DE JUSTIÇA DE MINAS GERAIS — CNPJ: 20.971.057/0001-45 — DATA: 13/11/13

PROJETO
DETALHES: INDICADOS
ESCALA: INDICADAS
USO: INSTITUCIONAL
TÍTULO: APROVAÇÃO INICIAL
CORTE AA E CORTE PARCIAL CC
ÁREAS: VER QUADRO AO LADO

EDIFICAÇÃO

ÁREA TOTAL A CONSTRUIR	6.859,29m2
TAXA DE OCUPAÇÃO	Ver quadro ao lado
TAXA DE PERMEABILIZAÇÃO	8,67%
Nº DE PAVIMENTOS	16
Nº DE VAGAS DE ESTACIONAMENTO	37
Nº DE UNIDADES RESIDENCIAIS	00
Nº DE UNIDADES NÃO RESIDENCIAIS	01
ESCALA: 1/100 — FOLHA:	15/18

QUADRO DE ÁREAS
TERRENO – 824,85m2

PAVIMENTO	ÁREA	TX. OCUPAÇÃO
SUBSOLO	824,85m2	100%
TÉRREO	561,74m2	68,10%
GARAGEM	509,30m2	61,77%
PILOTIS	349,12m2	42,33%
11° ANDAR	358,66m2	43,48%
2° ANDAR	360,32m2	43,68%
3° ANDAR	360,32m2	43,68%
4° ANDAR	360,32m2	43,68%
5° ANDAR	360,32m2	43,68%
6° ANDAR	360,32m2	43,68%
7° ANDAR	360,32m2	43,68%
8° ANDAR	360,32m2	43,68%
9° ANDAR	360,32m2	43,68%
10° ANDAR	360,32m2	43,68%
11° ANDAR	360,32m2	43,68%
12° ANDAR	360,32m2	43,68%
CASA MÁQUINAS	99,55m2	12,07%
BARRILETE	99,55m2	12,07%
CAIXA D'ÁGUA	99,55m2	12,07%
TOTAL	6.859,29m2	

AA CORTE AA
ESCALA 1:75