# BLOCO B(7+12)
(ESCALA 1:25)







Corte A - A




Corte B - B

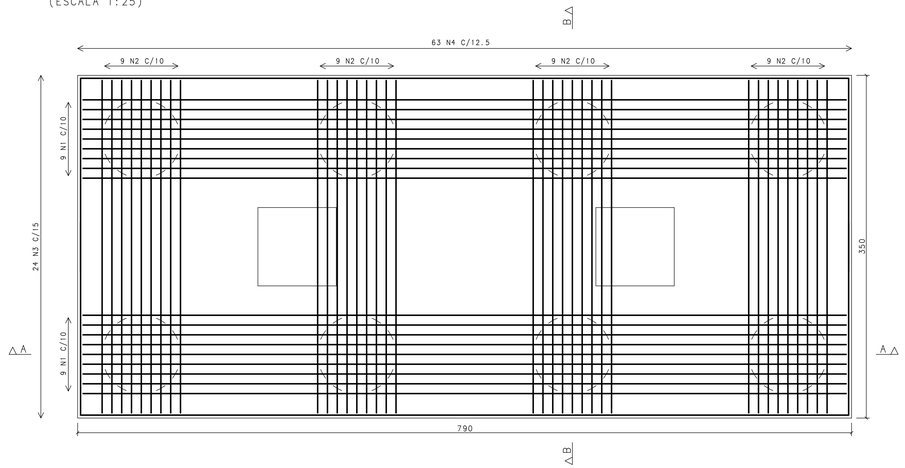


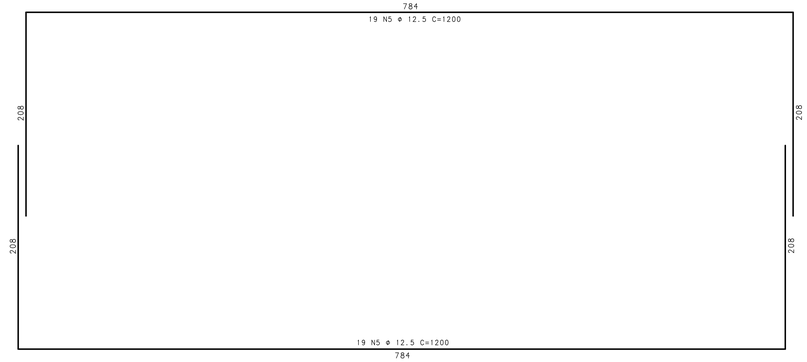





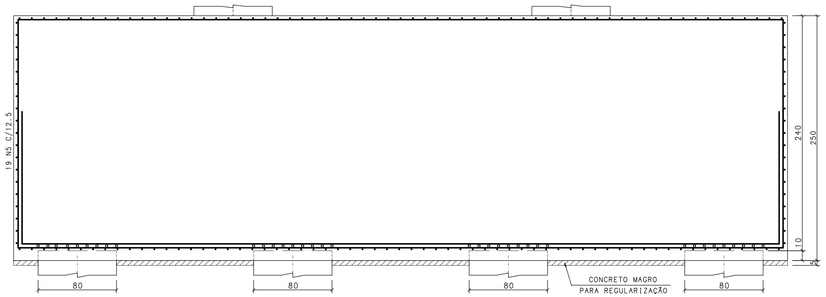


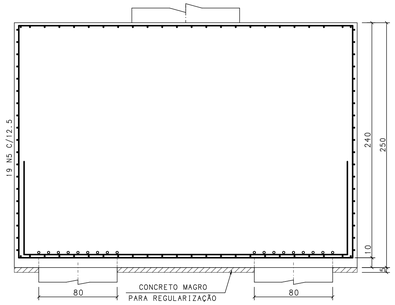


| AÇO | POS | BIT (mm) | QUANT | COMPRIMENTO UNIT (cm) | COMPRIMENTO TOTAL (cm) |
|---|---|---|---|---|---|
| BLOCO B(7+12) | | | | | |
| 50 | 1 | 32 | 18 | 1035 | 18630 |
| 50 | 2 | 25 | 36 | 520 | 18720 |
| 50 | 3 | 20 | 48 | 1071 | 51408 |
| 50 | 4 | 16 | 126 | 631 | 79506 |
| 50 | 5 | 12.5 | 38 | 1200 | 45600 |
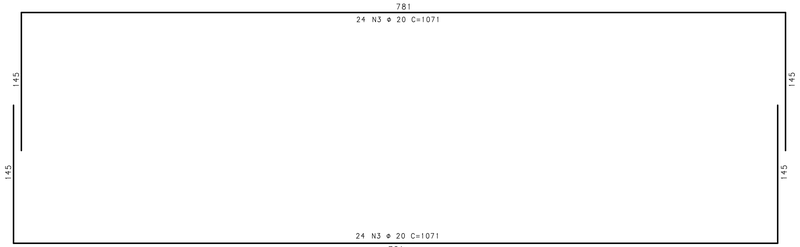
| RESUMO AÇO CA 50-60 | | | |
|---|---|---|---|
| AÇO | BIT (mm) | COMPR (m) | PESO (kg) |
| 50 | 12.5 | 456 | 456 |
| 50 | 16 | 795 | 1272 |
| 50 | 20 | 514 | 1285 |
| 50 | 25 | 187 | 749 |
| 50 | 32 | 186 | 1174 |
| Peso Total | | 50 = | 4936 kg |
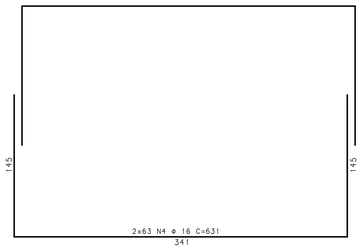
## NOTAS:

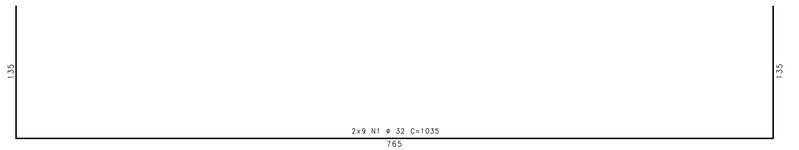1-CONCRETO fck>=35MPa, FATOR AGUA/CIMENTO = 0.50
2-MEDIDAS EM CENTÍMETRO, NÍVEIS EM METRO
3-COBRIMENTO DOS BLOCOS = 3.0cm
5-RAIO DE DOBRA PARA BARRA:
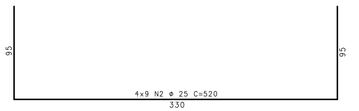
| REVISÃO | DESCRIÇÃO | PROJ. | DATA |
|---|---|---|---|
| 00 | EMISSÃO INICIAL | | 25/09/14 |

REVISÕES

MINISTÉRIO PÚBLICO DE MINAS GERAIS

| | | | |
|---|---|---|---|
| LOGRADOURO | RUA MARECHAL FLORIANO | BAIRRO | CENTRO |
| LOTE | 001P | QUADRA 45 | ÁREA TERRENO 824,85 m2 |
| USO | INSTITUCIONAL | | ÁREA CONSTRUÍDA 6859,29 m2 |

PROJETO DE ESTRUTURA DE CONCRETO

| | |
|---|---|
| TÍTULO PROJETO EXECUTIVO | DATA 25/09/2014 |
| CONTEÚDO ARMAÇÃO DOS BLOCOS (06/08) | |

RESPONSÁVEIS

GOS Engenharia Ltda
CNPJ: 02.498.391/0001-41

ORGÃO: MPMG MINISTÉRIO PÚBLICO DO ESTADO DE MG

RT EMPRESA
GERALDO JOSÉ DE OLIVEIRA SILVA /CREA-MG 18.641/D

PROPRIETÁRIO

MARCIO JOSÉ DE REZENDE GONCALVES /CREA-MG 35.945/D
COORDENADOR

PROCURADORIA GERAL DE JUSTIÇA DE MINAS GERAIS
CNPJ: 20.971.057/0001-45

FISCAIS DO CONTRATO
DANIELA TEIXEIRA DINIZ ANDRADE
CARLA BORGES DA COSTA

ERIKA R. C. PENNA E PINHO - CAU A25218-2

| N CONTRATO | FORMATO | FOLHA |
|---|---|---|
| CT 233/2013 | A1L25 | 30/133 |

MARCIO JOSE DE REZENDE GONCALVES PL C:\TQS\Procuradoria Geral - Gov Valadares\Plantas 2\MPMG30.PLT 27/03/2015 17:00:14