

4

3

2


1

4


3

2


1

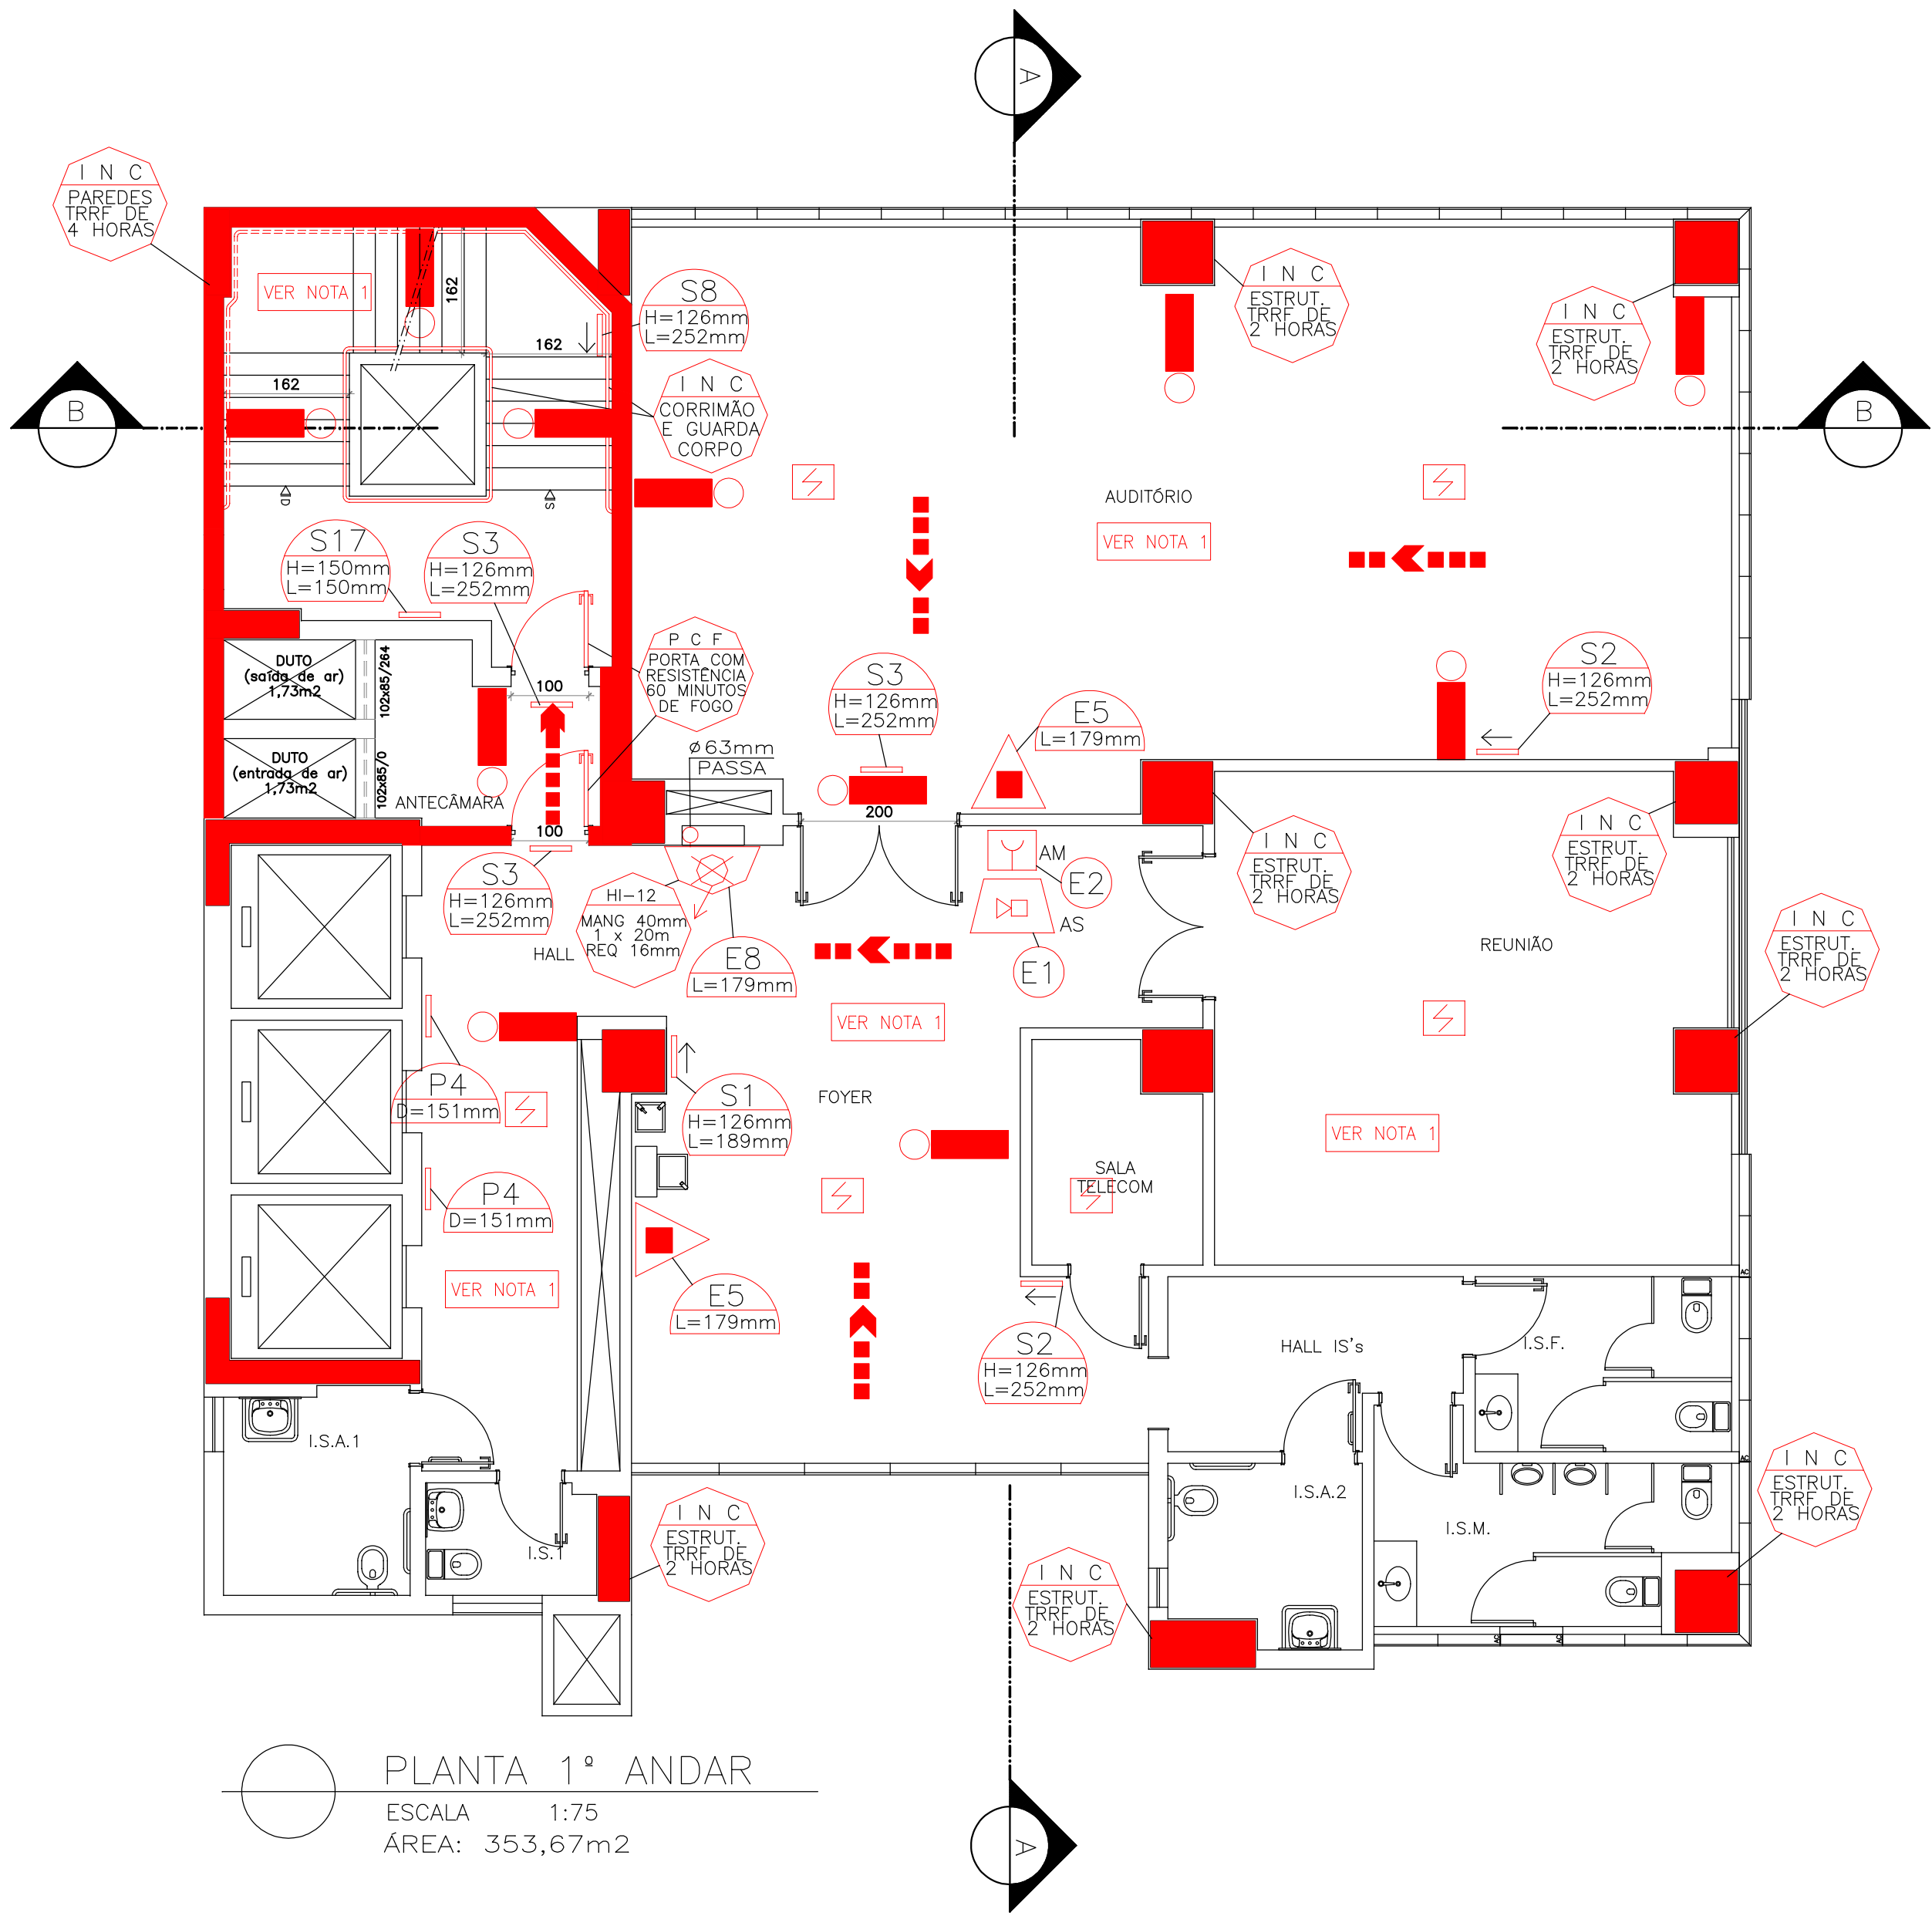

PLANTA 1º ANDAR
ESCALA 1:75
ÁREA: 353,67m2

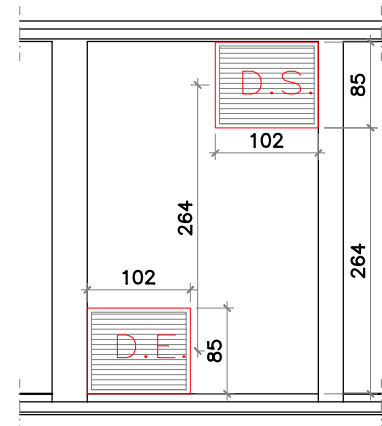

GRELHAS NA ANTECÂMARA
ESCALA 1:75

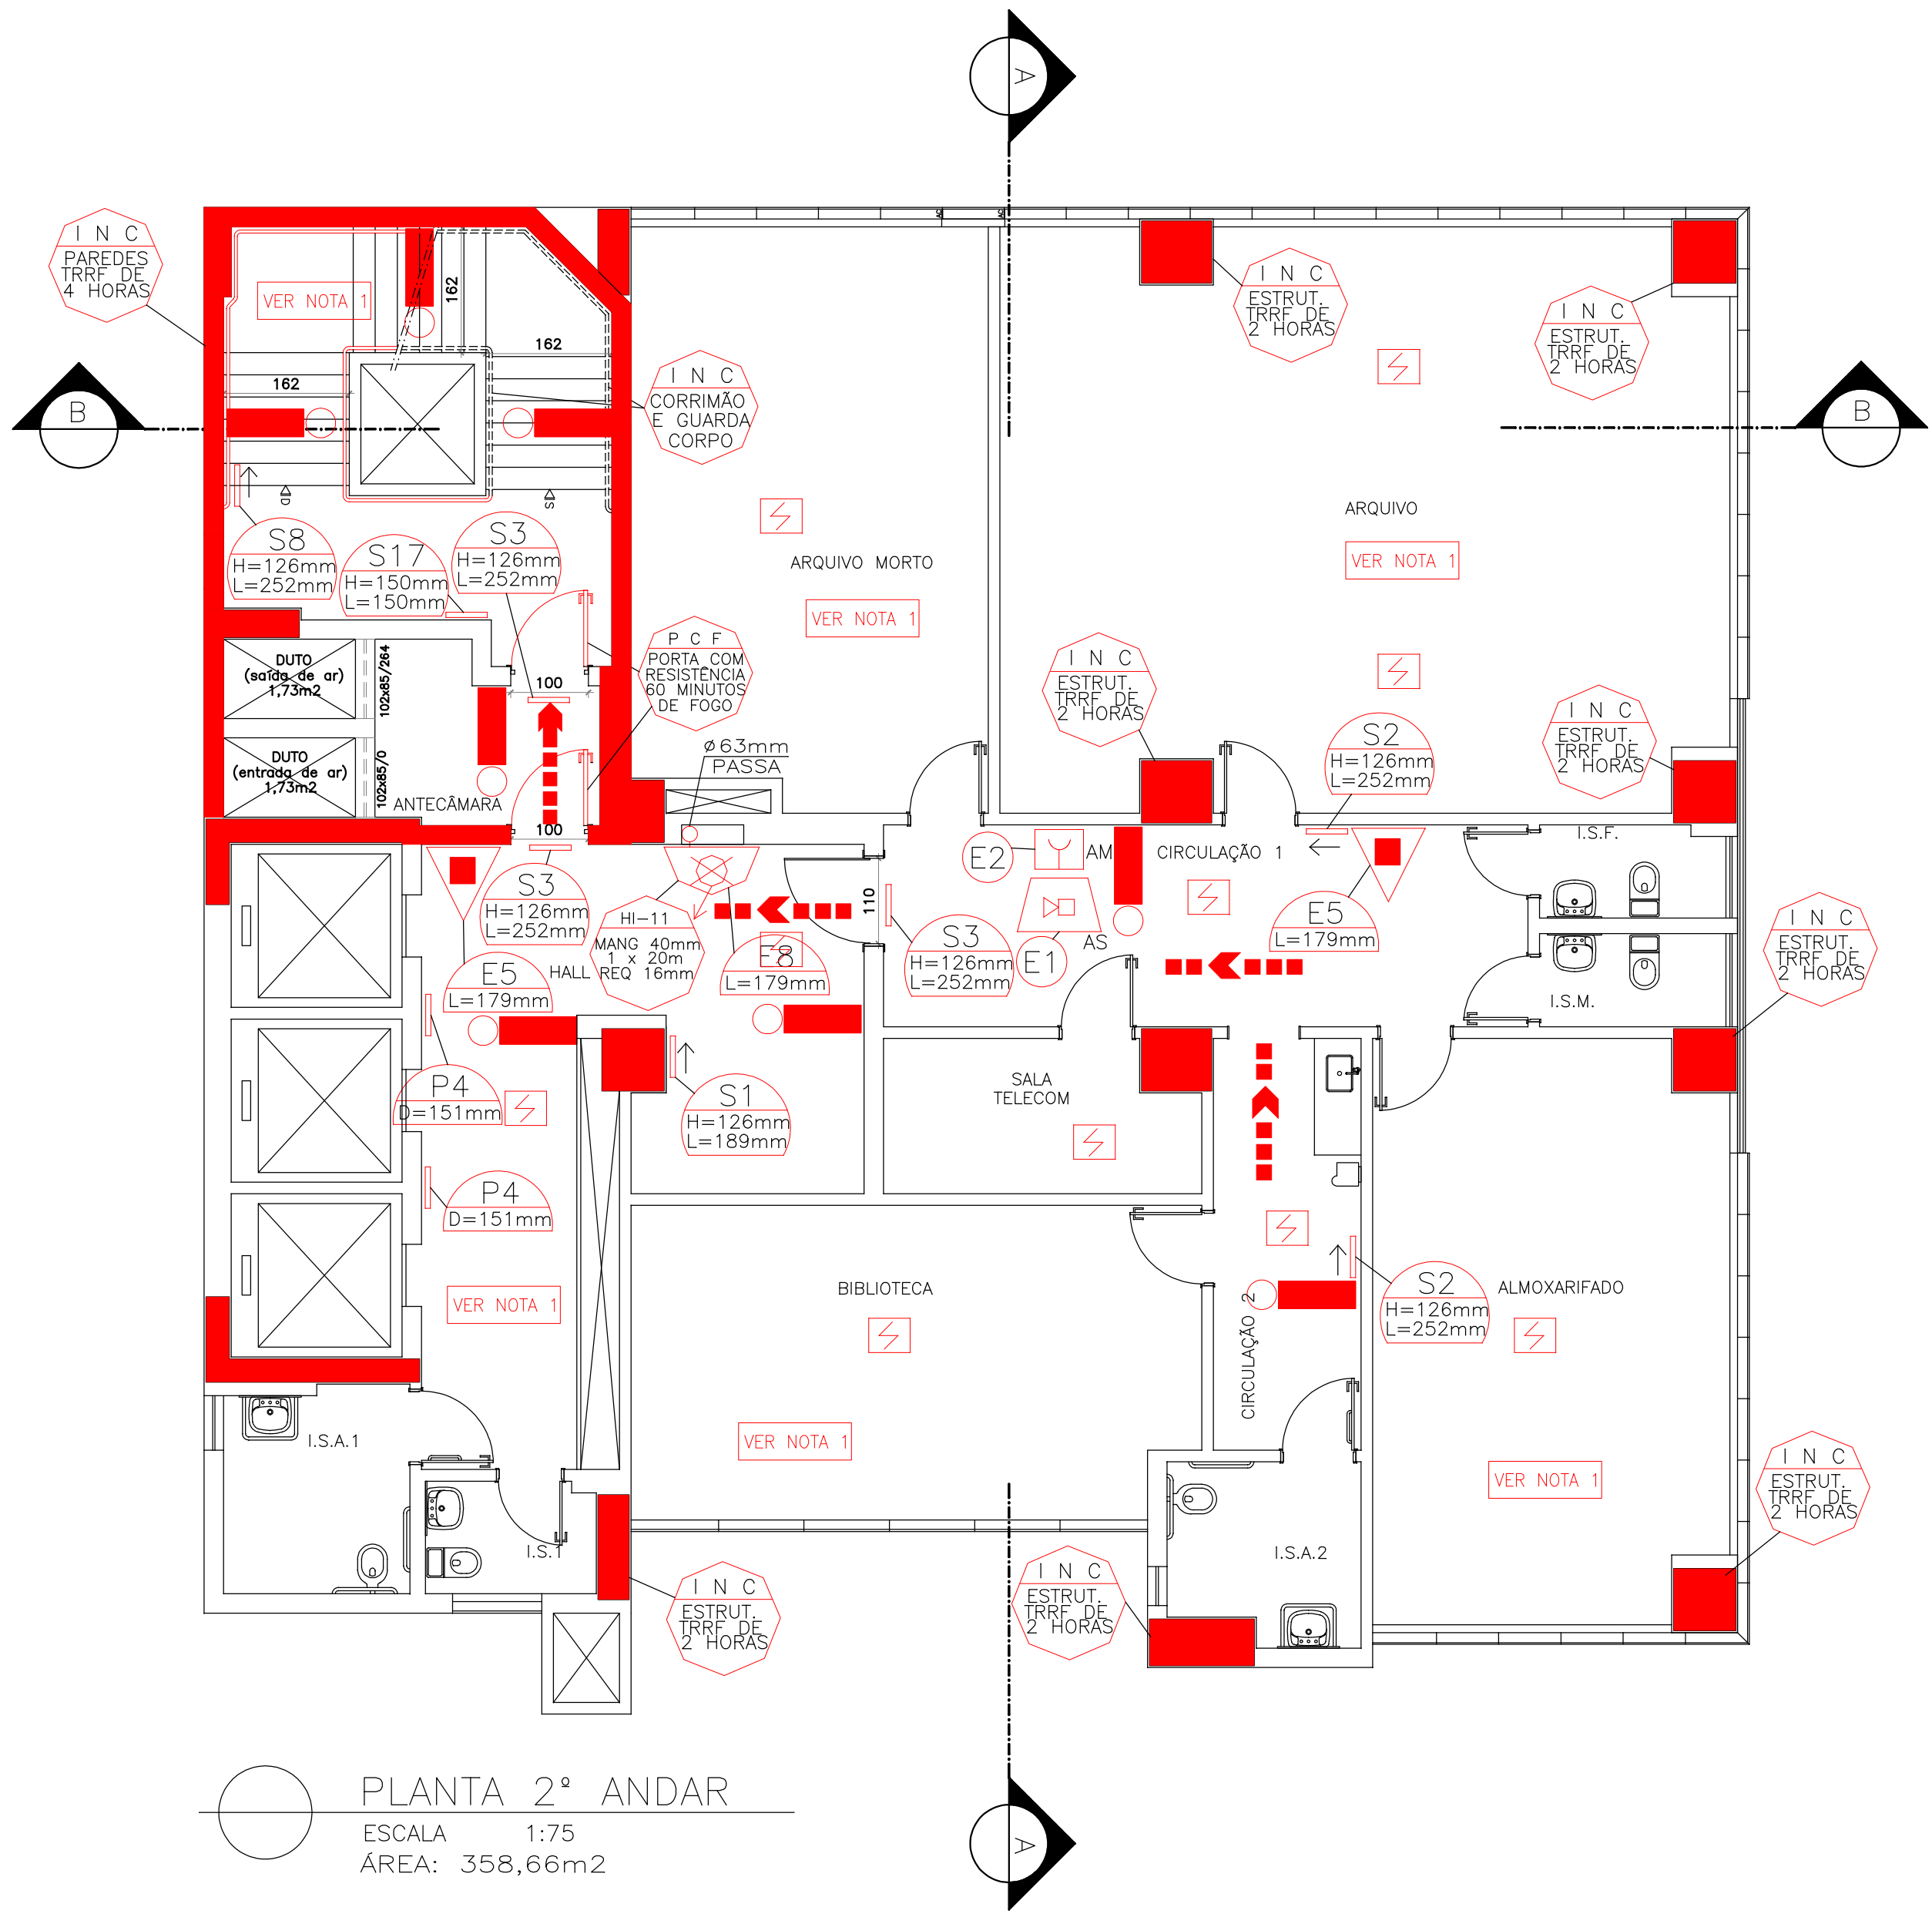

PLANTA 2º ANDAR
ESCALA 1:75
ÁREA: 358,66m2

LEGENDA / SIMBOLOGIA

	EXTINTOR COM CARGA DE PÓ QUÍMICO SECO, 6Kg - 20BC
	EXTINTOR COM CARGA DE PÓ QUÍMICO SECO, 6kg - CLASSE ABC, 3A 20BC
	PONTO DE ILUMINAÇÃO DE EMERGENCIA
	SINALIZAÇÃO DE EMERGENCIA
	HIDRANTE SIMPLES
	HIDRANTE DE RECALQUE
	RESERVA DE INCENDIO
	ACIONADOR DE BOMBA DE INCENDIO. (BOTÃO TIPO LIGA DESLIGA)
	BOMBA DE INCENDIO
	TUBULAÇÃO DA REDE DE HIDRANTES
	ACIONADOR MANUAL DO SISTEMA DE DETECÇÃO E ALARME DE INCENDIO
	AVISADOR SÍNDIO TIPO SIRENE
	CENTRAL DE DETECÇÃO E ALARME DE INCENDIO
	DETECTOR PONTUAL DE FUMAÇA
	DETECTOR PONTUAL DE CALOR
	DIREÇÃO DO FLUXO DA ROTA DE FUGA
	SAÍDA FINAL DA ROTA DE FUGA

É DE RESPONSABILIDADE TÉCNICA DO EXECUTOR EM USAR ACABAMENTOS, REVESTIMENTOS, ETC, EM CONFORMIDADE COM A IT-38 OBEDECENDO AS CLASSES DOS MATERIAS EMPREGADOS.

NOTA: MATERIAIS DE ACABAMENTO

SAÍDAS
PISOS: CLASSE I e II
PAREDES: CLASSE A e B
TETOS/FORROS: CLASSE A e B
COBERTURA: CLASSE A e B

DEMAIS LOCAIS
PISOS: CLASSE I, II e III
PAREDES: CLASSE A, B, C e D
TETOS/FORROS: CLASSE A, B, C e D
COBERTURA: CLASSE A, B, C e D

CORREÇÕES		DESCRIÇÃO		PROJ.	DATA
00		EMISSÃO INICIAL			23/06/2015
REVISÕES					
MINISTÉRIO PÚBLICO DE MINAS GERAIS					
PROMOTORIAS DE JUSTIÇA DE GOVERNADOR VALADARES					
LOGRADOURO		RUA MARECHAL FLORIANO		BAIRRO	CENTRO
LOTE		001P	QUADRA 45	ÁREA TERRENO	824,85 m2
USO		INSTITUCIONAL		ÁREA CONSTRUÍDA	6850,29 m2
PROJETO DE PREVENÇÃO E COMBATE A INCÊNDIO E PÂNICO					
TÍTULO				PROJETO EXECUTIVO	DATA 23/06/2015
CONTEÚDO		PLANTAS 1º E 2º ANDARES (SISTEMA CONVENCIONAL)			
RESPONSÁVEIS					
 Engenharia Ltda CNPJ: 02.498.391/0001-41			ORGÃO  MINISTÉRIO PÚBLICO DO ESTADO DE MG		
RT EMPRESA			PROPRIETÁRIO:		
GERALDO JOSÉ DE OLIVEIRA E SILVA CREA: 84611/D-MG COORDENADOR			PROCURADORIA GERAL DE JUSTIÇA DE MINAS GERAIS CNPJ: 20.971.057/0001-45 FISCAIS DO CONTRATO		
ÉRIKA R. C. PENNA E PINHO CAU A25218-2			DANIELA TEIXEIRA DINIZ ANDRADE		
Nº CONTRATO CT 233/2013		FORMATO A1			
CARLA BORGES DA COSTA					

05 / 20

FOLHA