


4


3

2

1

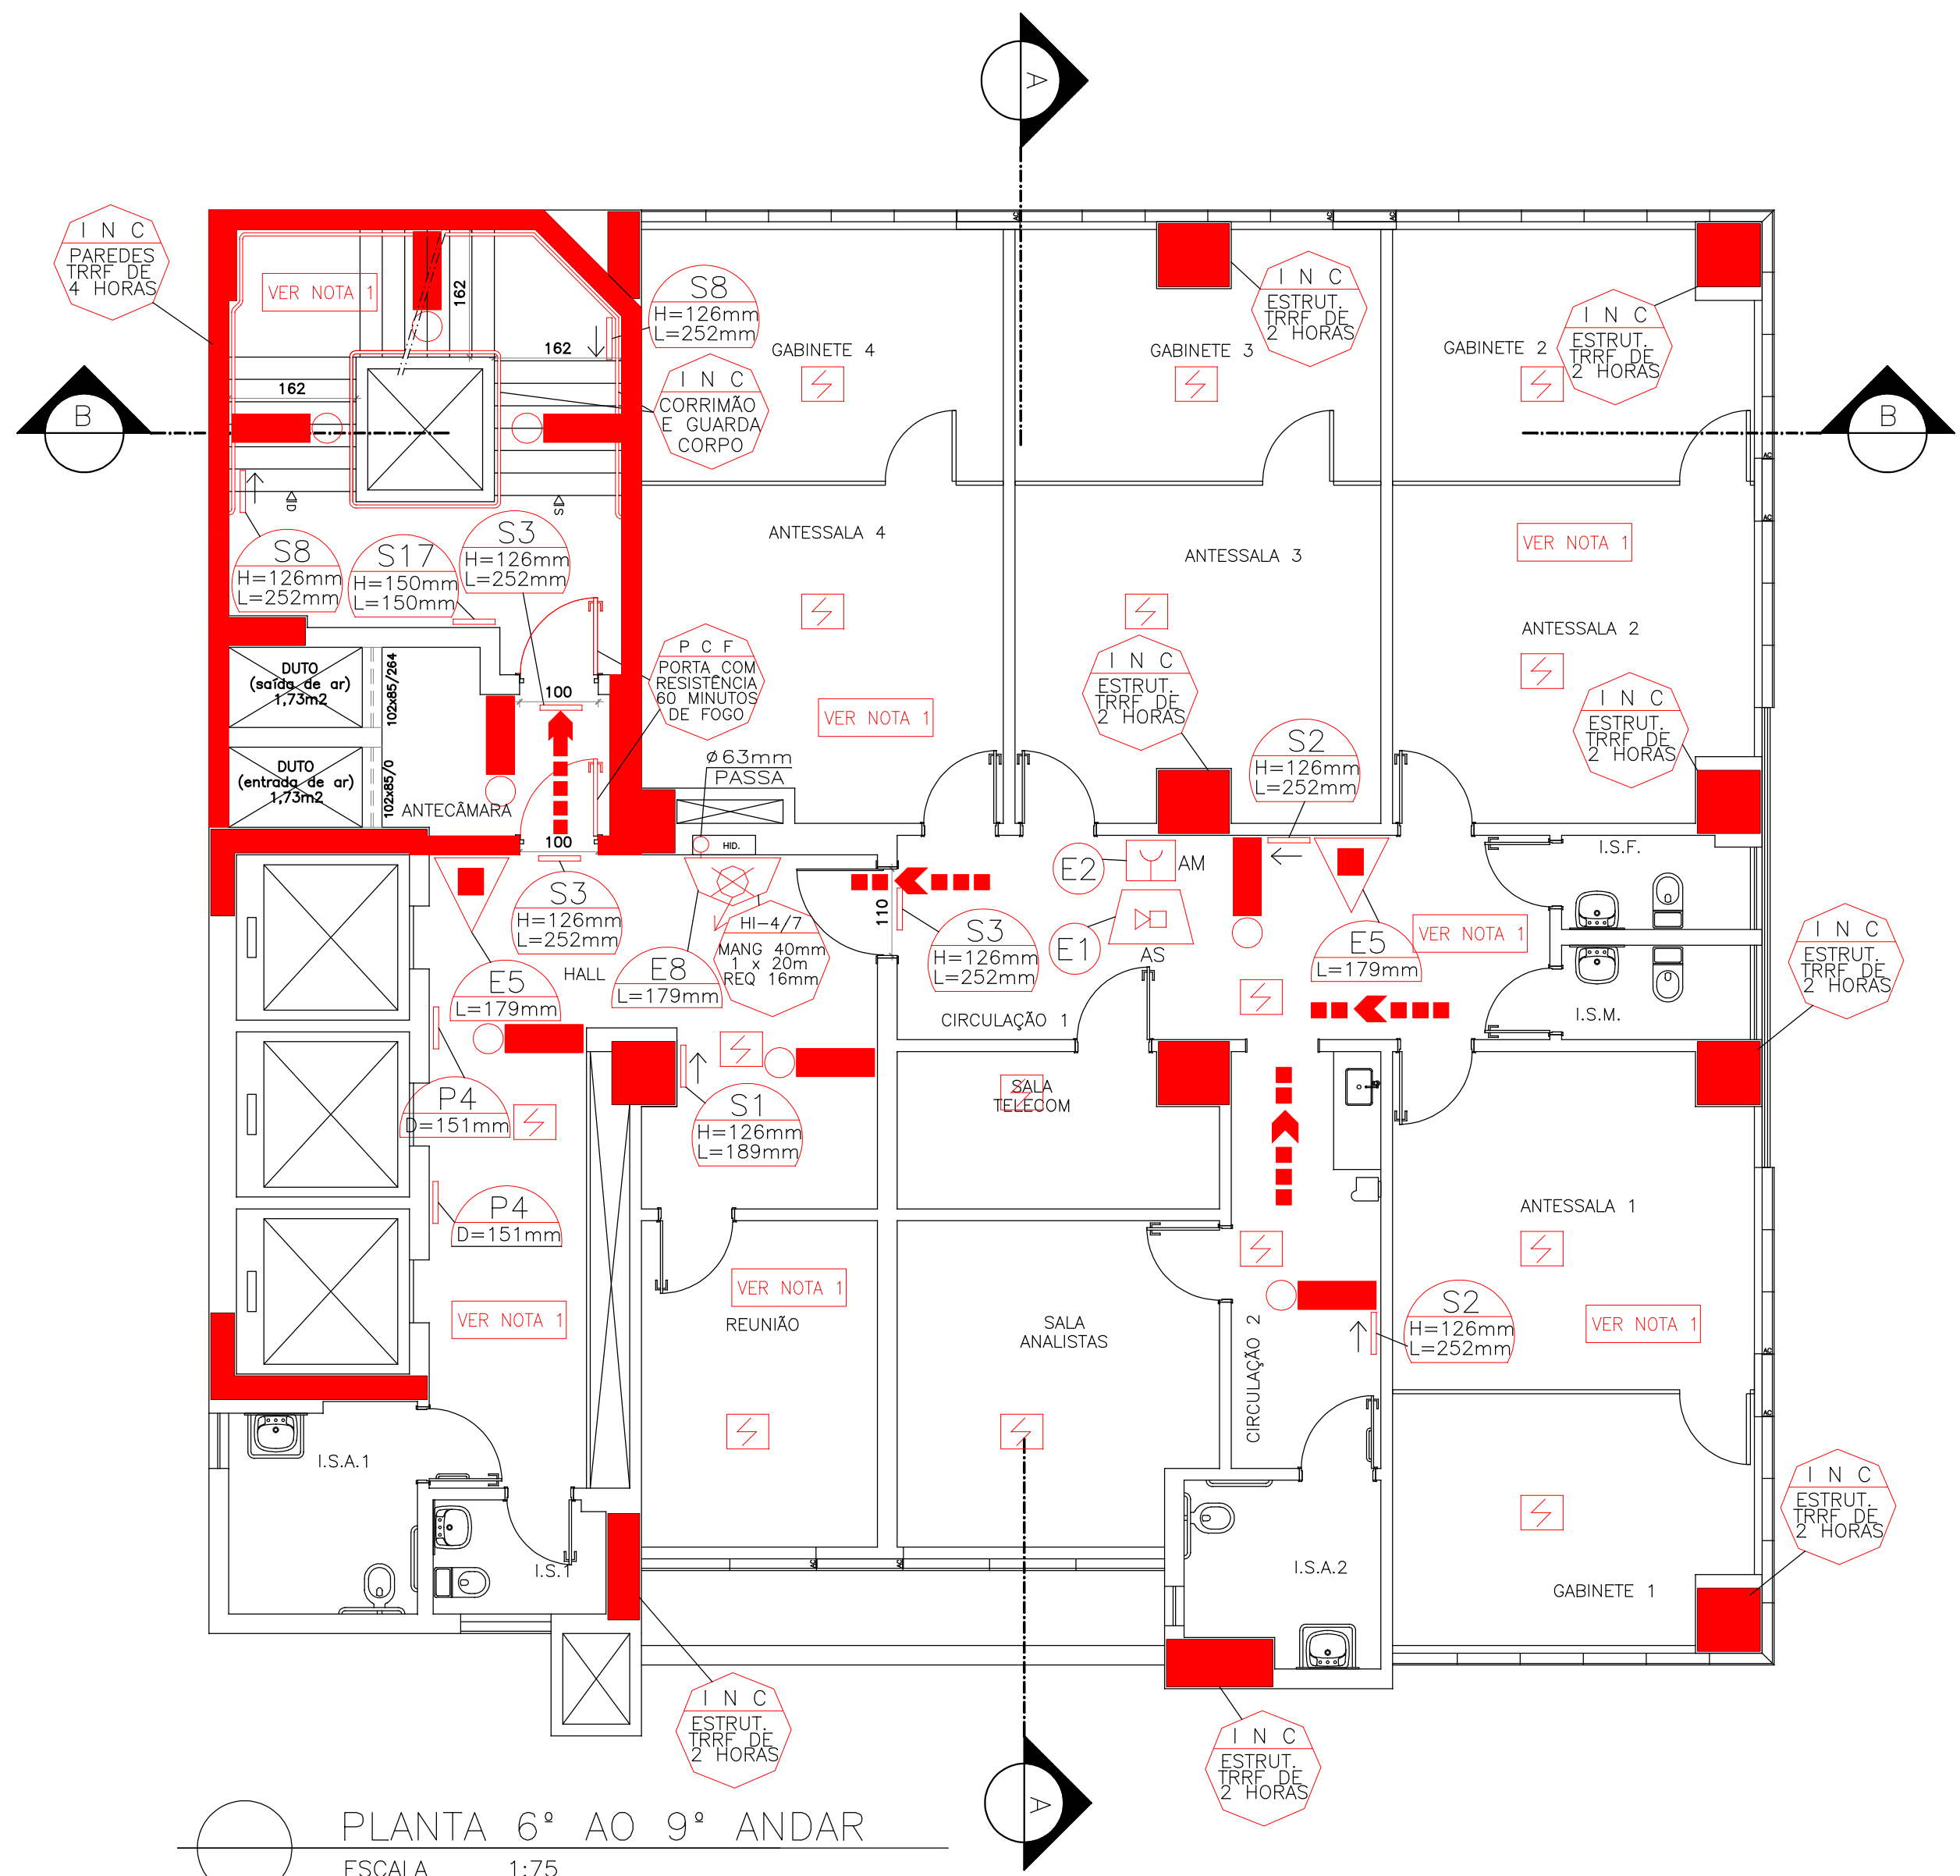

PLANTA 6º AO 9º ANDAR  
ESCALA 1:75  
ÁREA: 360,32m2

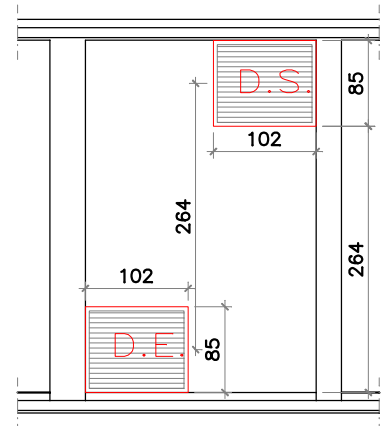

GRELHAS NA ANTECÂMARA  
ESCALA 1:75


LEGENDA / SIMBOLOGIA	
	EXTINTOR COM CARGA DE P6 QUÍMICO SECO, 6kg - 20BC
	EXTINTOR COM CARGA DE P6 QUÍMICO SECO, 6kg - CLASSE ABC, 3A 20BC
	PONTO DE ILUMINAÇÃO DE EMERGENCIA
	SINALIZAÇÃO DE EMERGENCIA
	HIDRANTE SIMPLES
	HIDRANTE DE RECALQUE
	RESERVA DE INCENDIO
	ACIONADOR DE BOMBA DE INCENDIO (BOTONEIRA TIPO LIGA DESLIGA)
	BOMBA DE INCENDIO
	TUBULAÇÃO DA REDE DE HIDRANTES
	ACIONADOR MANUAL DO SISTEMA DE DETECÇÃO E ALARME DE INCENDIO
	AVISADOR SINO TIPO SIRENE
	CENTRAL DE DETECÇÃO E ALARME DE INCENDIO
	DETECTOR PONTUAL DE FUMAÇA
	DETECTOR PONTUAL DE CALOR
	DIREÇÃO DO FLUXO DA ROTA DE FUGA
	SAÍDA FINAL DA ROTA DE FUGA

É DE RESPONSABILIDADE TÉCNICA DO EXECUTOR EM USAR ACABAMENTOS, REVESTIMENTOS, ETC, EM CONFORMIDADE COM A IT-38 OBEDECENDO AS CLASSES DOS MATERIAS EMPREGADOS.

#### NOTA1:MATERIAIS DE ACABAMENTO

**SAÍDAS**  
PISOS: CLASSE I e II  
PAREDES: CLASSE A e B  
TETOS/FORROS: CLASSE A e B  
COBERTURA: CLASSE A e B

**DEMAIS LOCAIS**  
PISOS: CLASSE I, II e III  
PAREDES: CLASSE A, B, C e D  
TETOS/FORROS: CLASSE A, B, C e D  
COBERTURA: CLASSE A, B, C e D

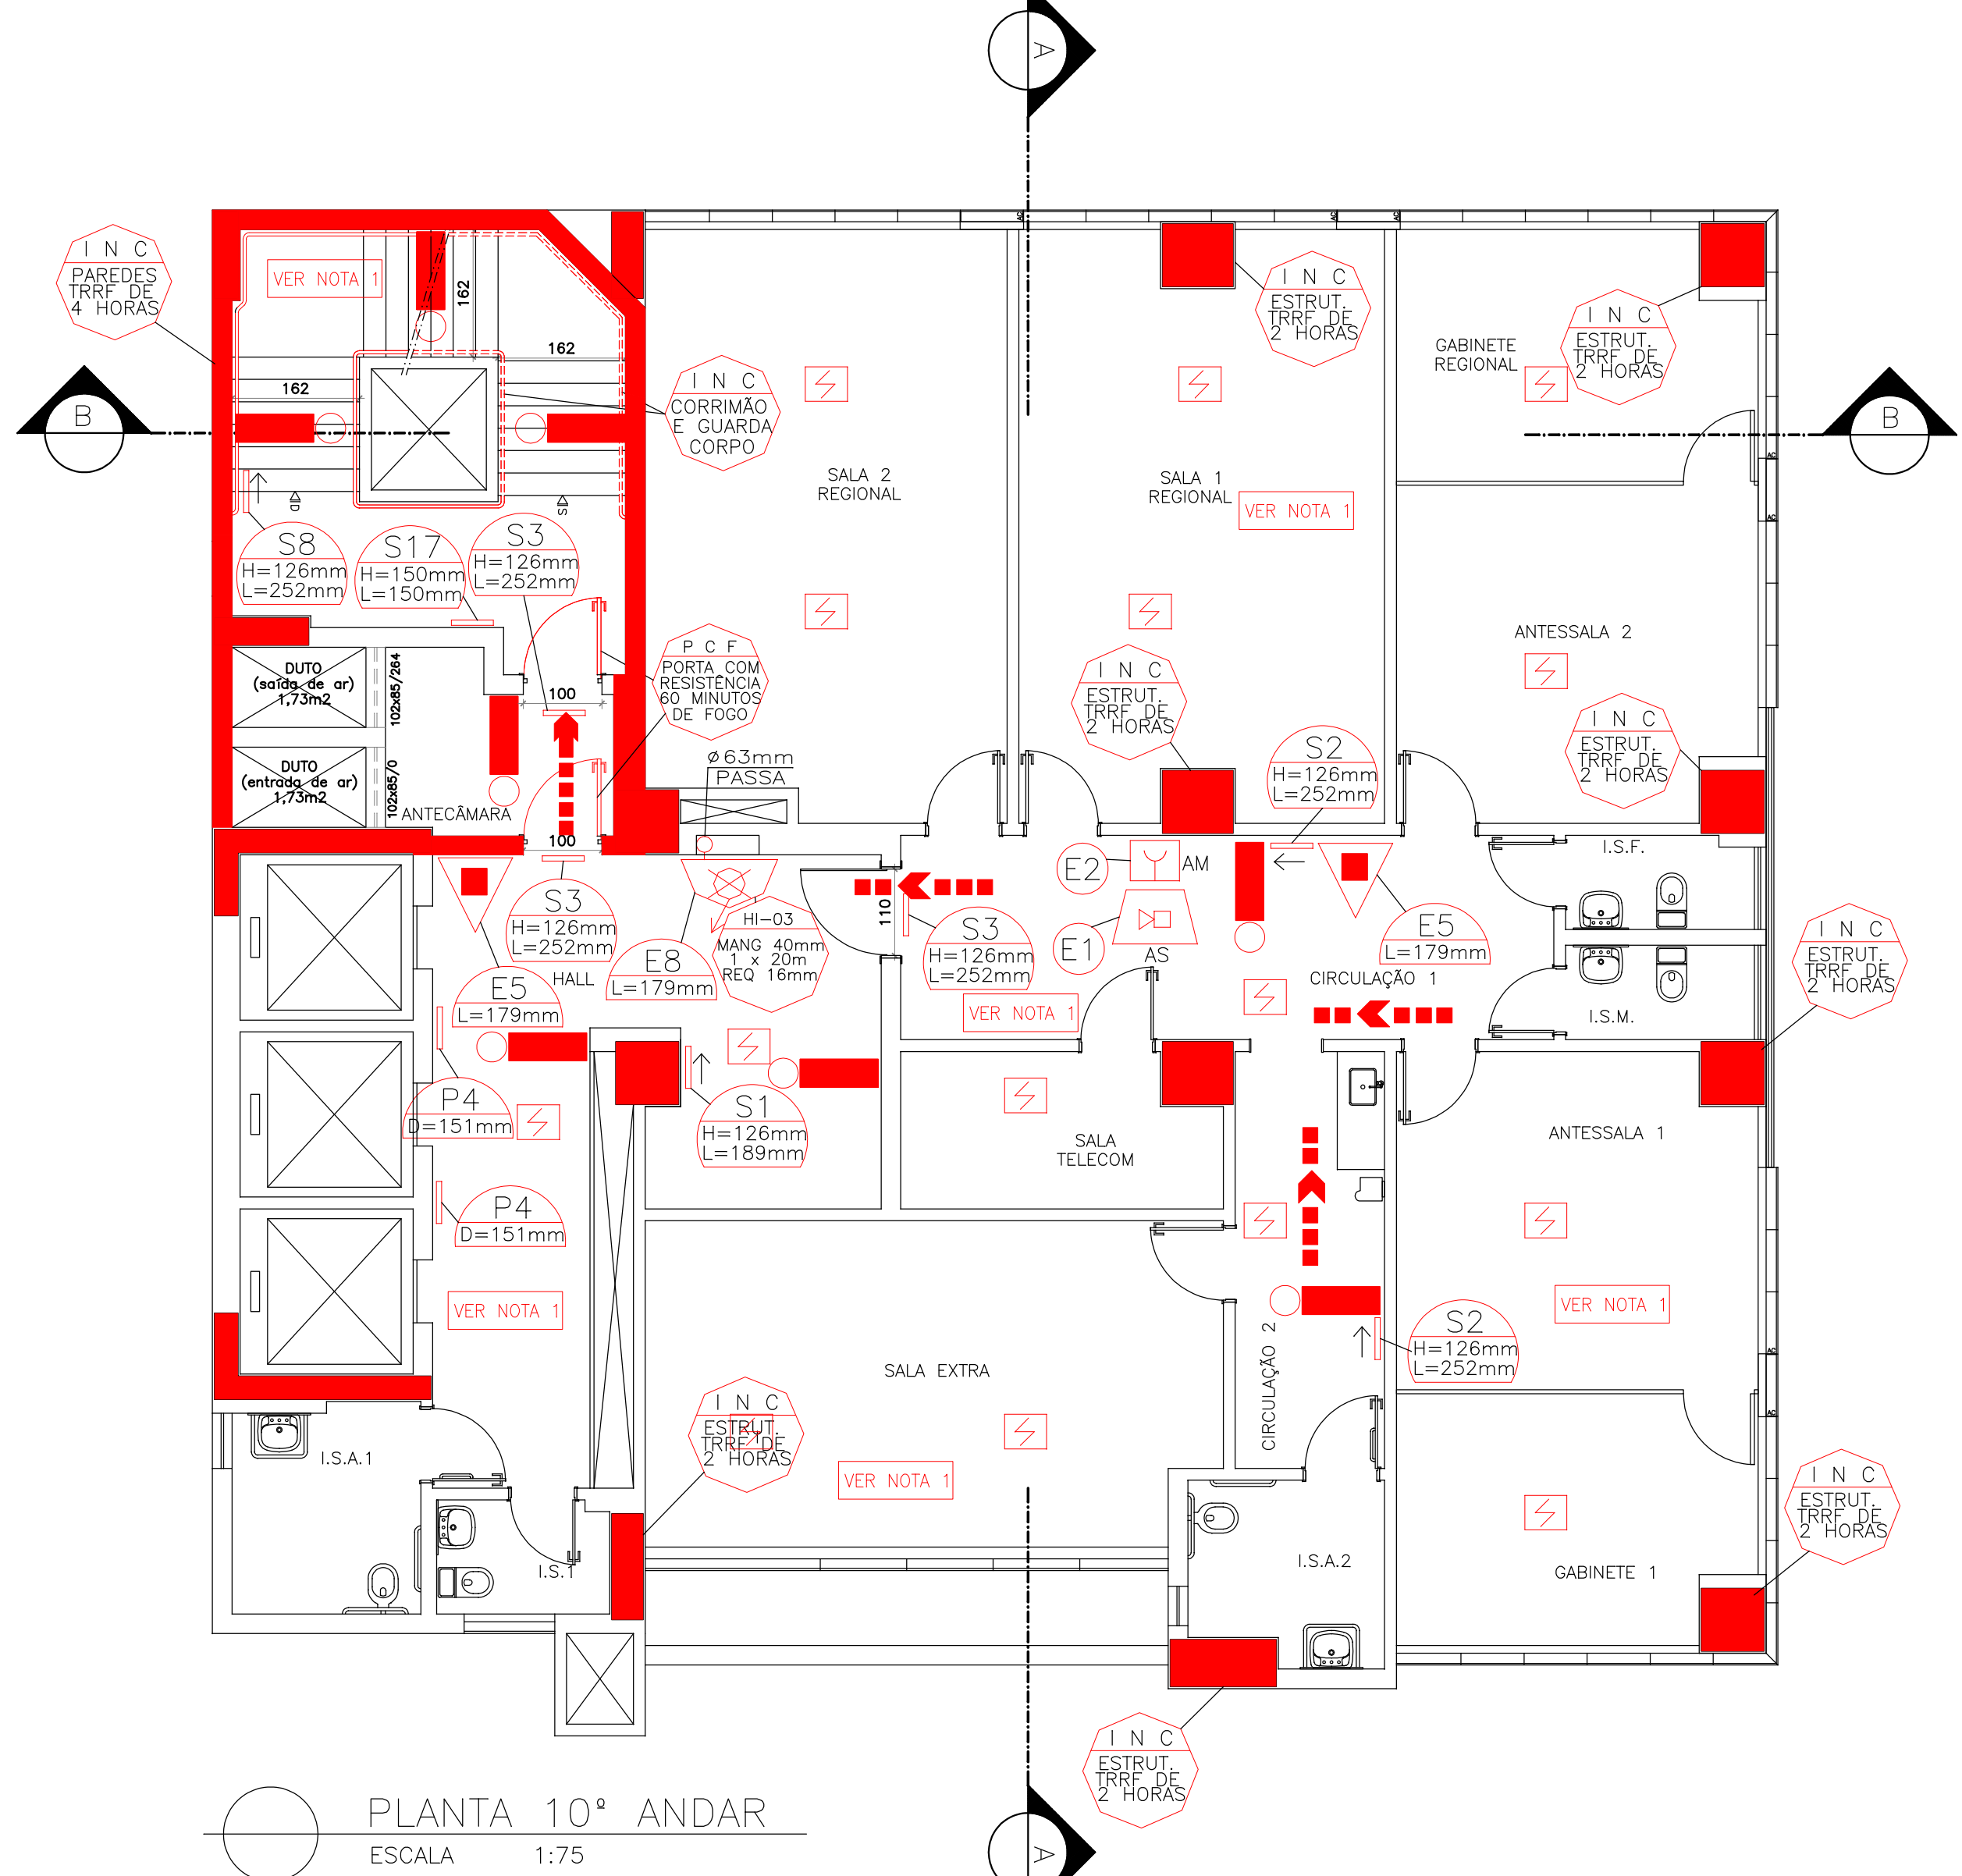

PLANTA 10º ANDAR  
ESCALA 1:75  
ÁREA: 360,32m2

CORREÇÕES		DESCRIÇÃO		PROJ.	DATA
00	EMIÇÃO INICIAL				23/06/2015
REVISÕES					
MINISTÉRIO PÚBLICO DE MINAS GERAIS					
PROMOTORIAS DE JUSTIÇA DE GOVERNADOR VALADARES					
LOGRADOURO	RUA MARECHAL FLORIANO			BAIRRO	CENTRO
LOTE	001P	QUADRA	45	ÁREA TERRENO	824,85 m2
USO	INSTITUCIONAL			ÁREA CONSTRUÍDA	6859,29 m2
PROJETO DE PREVENÇÃO E COMBATE A INCÊNDIO E PÂNICO					
TÍTULO				DATA	23/06/2015
CONTEÚDO				PLANTAS 6º, 7º, 8º, 9º E 10º ANDARES (SISTEMA CONVENCIONAL)	
RESPONSÁVEIS					
 CNPJ: 02.498.391/0001-41			ORGÃO  MINISTÉRIO PÚBLICO DO ESTADO DE MG		
RT EMPRESA			PROPRIETÁRIO:		
GERALDO JOSÉ DE OLIVEIRA E SILVA. CREA: 18641/D-MG COORDENADOR			PROCURADORIA GERAL DE JUSTIÇA DE MINAS GERAIS CNPJ: 20.971.057/0001-45 FISCAL DO CONTRATO		
ÉRIKA R. C. PENNA E PINHO CAU A25218-2			DANIELA TEIXEIRA DINIZ ANDRADE		
Nº CONTRATO		FORMATO			
CT 233/2013		A1		CARLA BORGES DA COSTA	

FOLHA 07 / 20