

4

3

2

1

4


4

3

2

1

4

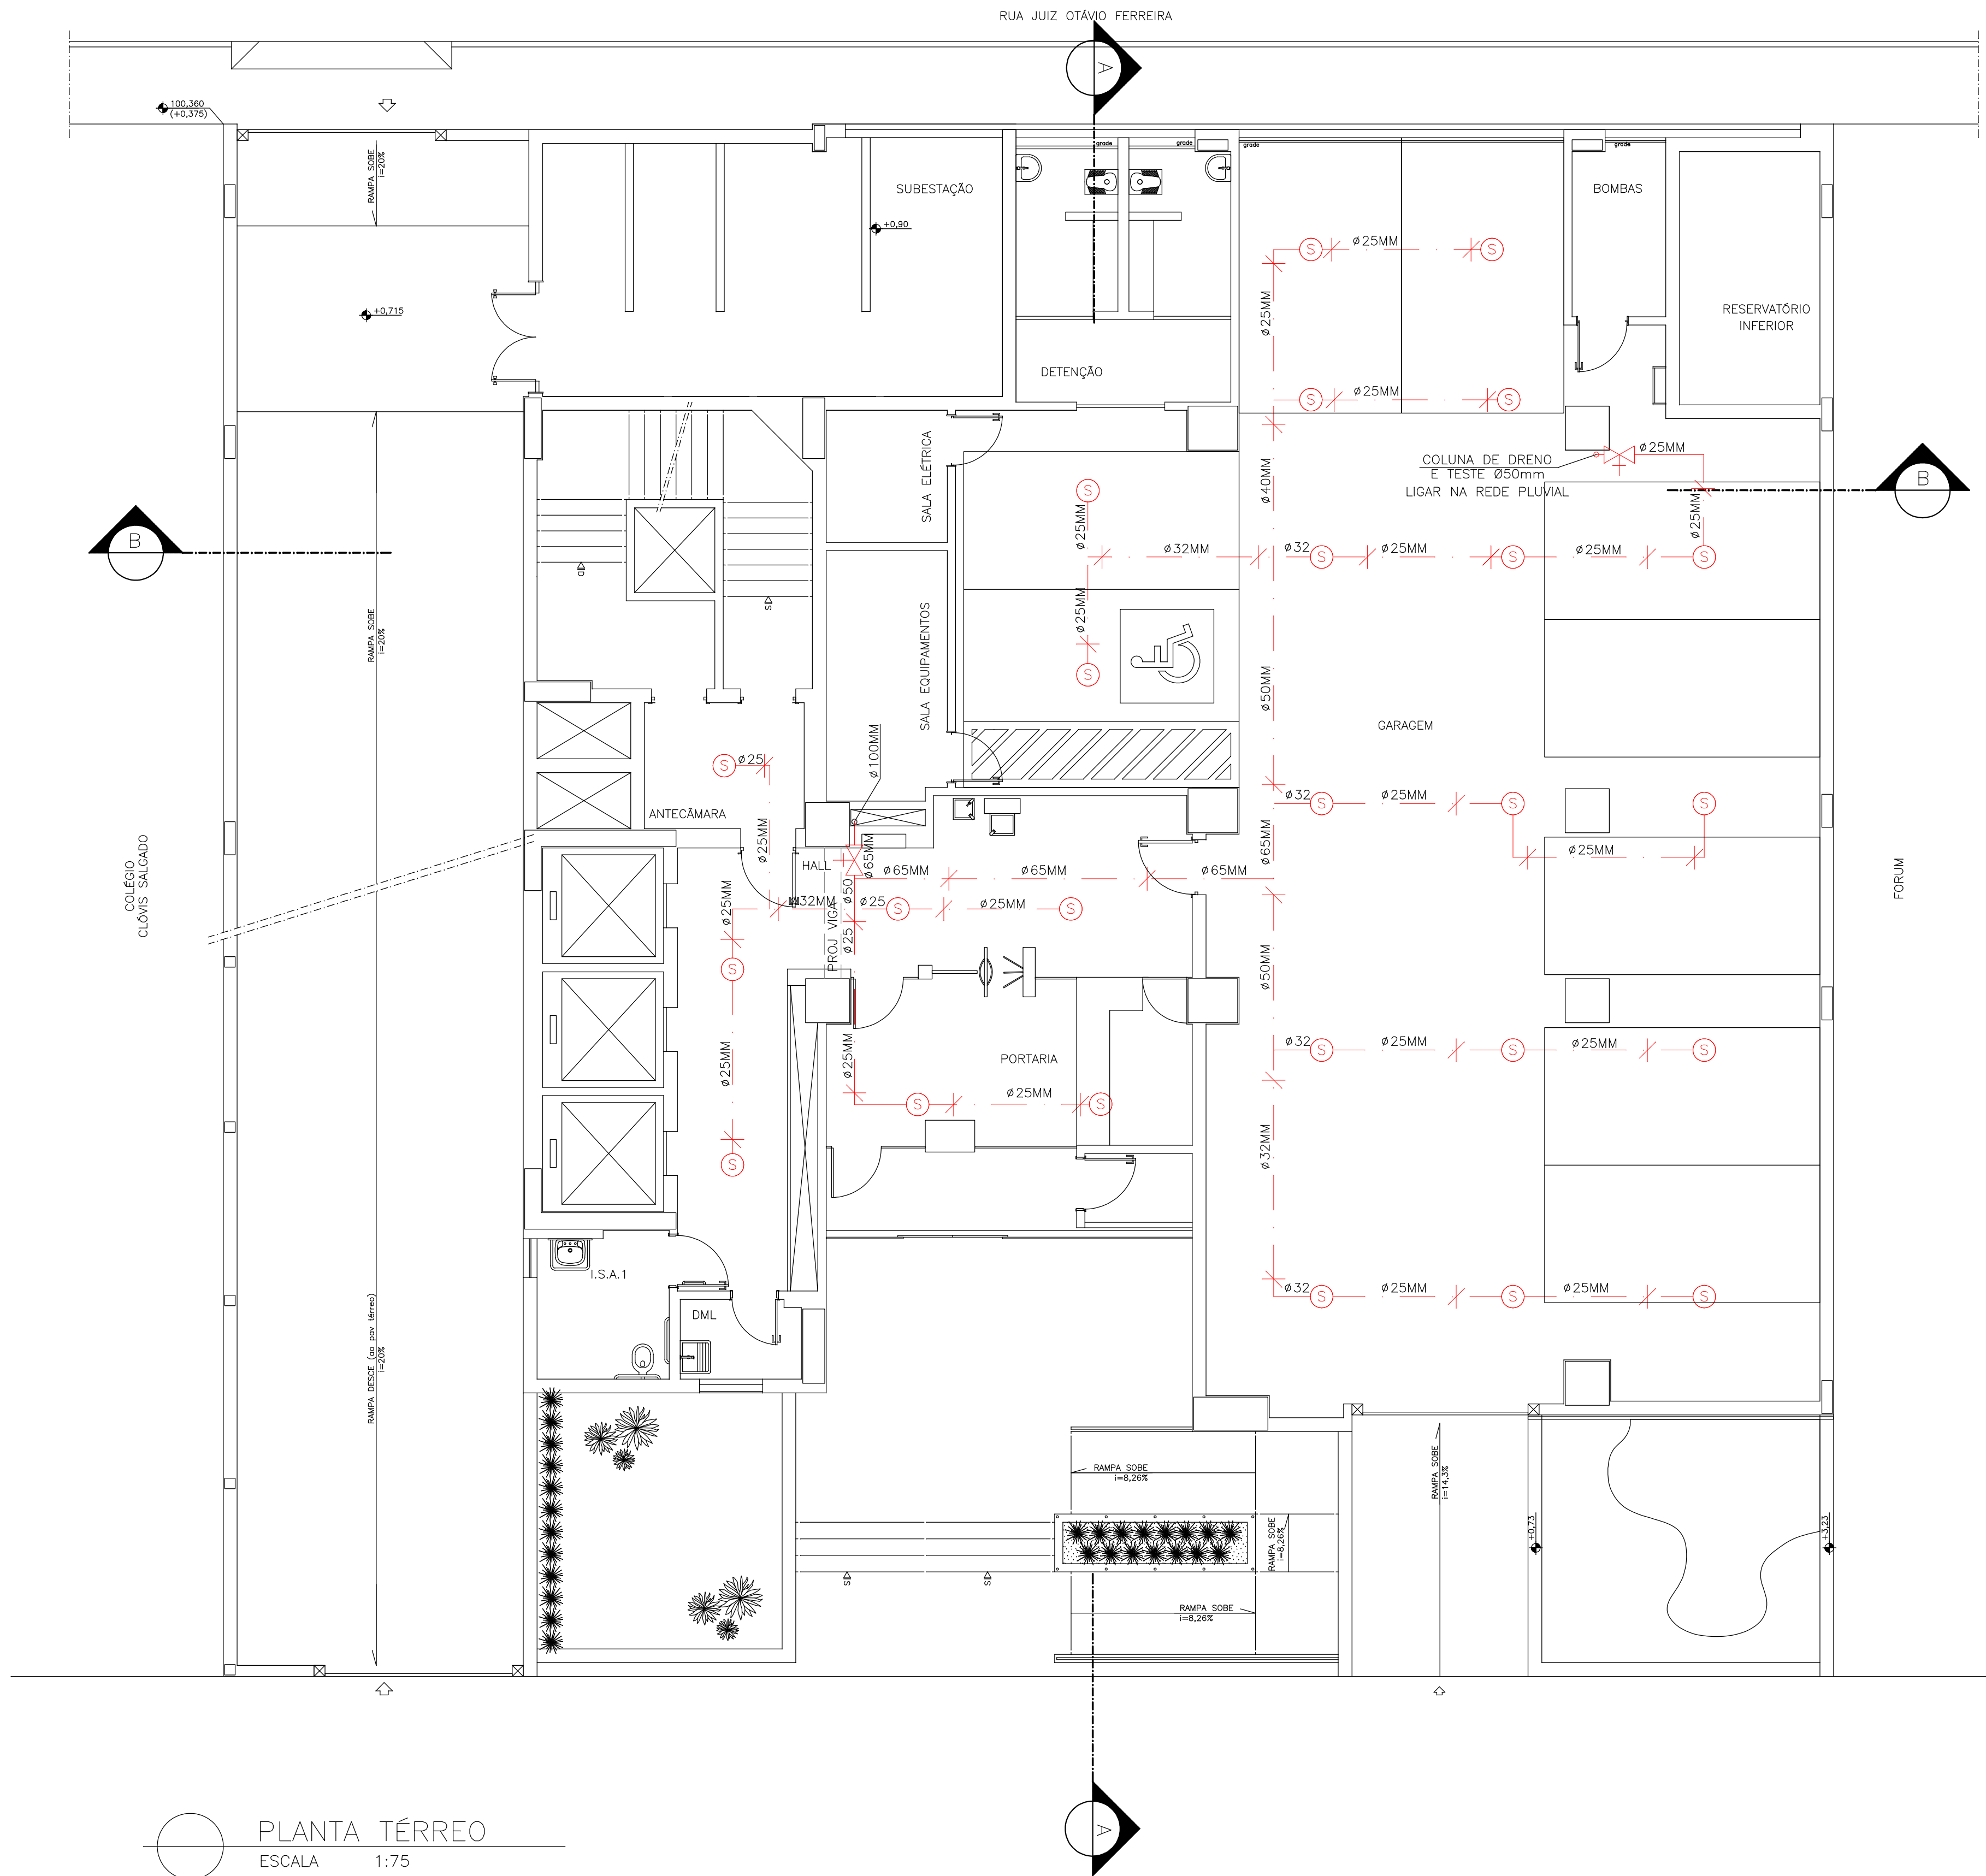

PLANTA TÉRREO
ESCALA 1:75
ÁREA: 561,74m2

NOTA 1:
O ALARME DO DETECTOR DE FLUXO DE ÁGUA DEVERÁ SER LIGADO AO SISTEMA DE ALARME DE INCÊNDIO GERAL DA EDIFICAÇÃO, E DEVE SER ATIVADO PELO FLUXO DE ÁGUA EQUIVALENTE AO FLUXO EM UM CHUVEIRO AUTOMÁTICO DE MENOR ORIFÍCIO INSTALADO NO SISTEMA.

NOTA 2:
OS DEFLETORES DEVERÃO SER FIXADOS ABAIXO DO FORRO, A UMA DISTÂNCIA MÍNIMA DE 2.5cm E MÁXIMA DE 30 cm.

LEGENDA / SIMBOLOGIA	
	PONTO DE SPK PENDENTE TEMP. 68°C
	SUPORTE TUBULAÇÃO SPRINKLERS
	BOMBA SPRINKLERS
	RESERVA DE INCÊNDIO
	HIDRANTE DE RECALQUE SPK
	REGISTRO DE PARAGEM

CORREÇÕES		DESCRIÇÃO		PROJ.	DATA
00	EMISSÃO INICIAL				23/06/2015
REVISÕES					
MINISTÉRIO PÚBLICO DE MINAS GERAIS					
PROMOTORIAS DE JUSTIÇA DE GOVERNADOR VALADARES					
LOGRADOURO	RUA MARECHAL FLORIANO			BAIRRO	CENTRO
LOTE	001P	QUADRA	45	ÁREA TERRENO	824,85 m2
USO	INSTITUCIONAL			ÁREA CONSTRUÍDA	6859,29 m2
PROJETO DE PREVENÇÃO E COMBATE A INCÊNDIO E PÂNICO					
TÍTULO				PROJETO EXECUTIVO	DATA 23/06/2015
CONTEÚDO				PLANTA TÉRREO (SISTEMA DE SPK)	
RESPONSÁVEIS					
 CNPJ: 02.498.391/0001-41			ORGÃO MPMG MINISTÉRIO PÚBLICO DO ESTADO DE MG		
RT EMPRESA			PROPRIETÁRIO:		
GERALDO JOSÉ DE OLIVEIRA E SILVA. CREA: 18641/D-MG COORDENADOR			PROCURADORIA GERAL DE JUSTIÇA DE MINAS GERAIS CNPJ: 20.971.057/0001-45 FISCAIS DO CONTRATO		
ÉRIKA R. C. PENNA E PINHO CAU A25218-2			DANIELA TEIXEIRA DINIZ ANDRADE		
Nº CONTRATO		FORMATO			
CT 233/2013		A1	CARLA BORGES DA COSTA		

FOLHA 11 / 20