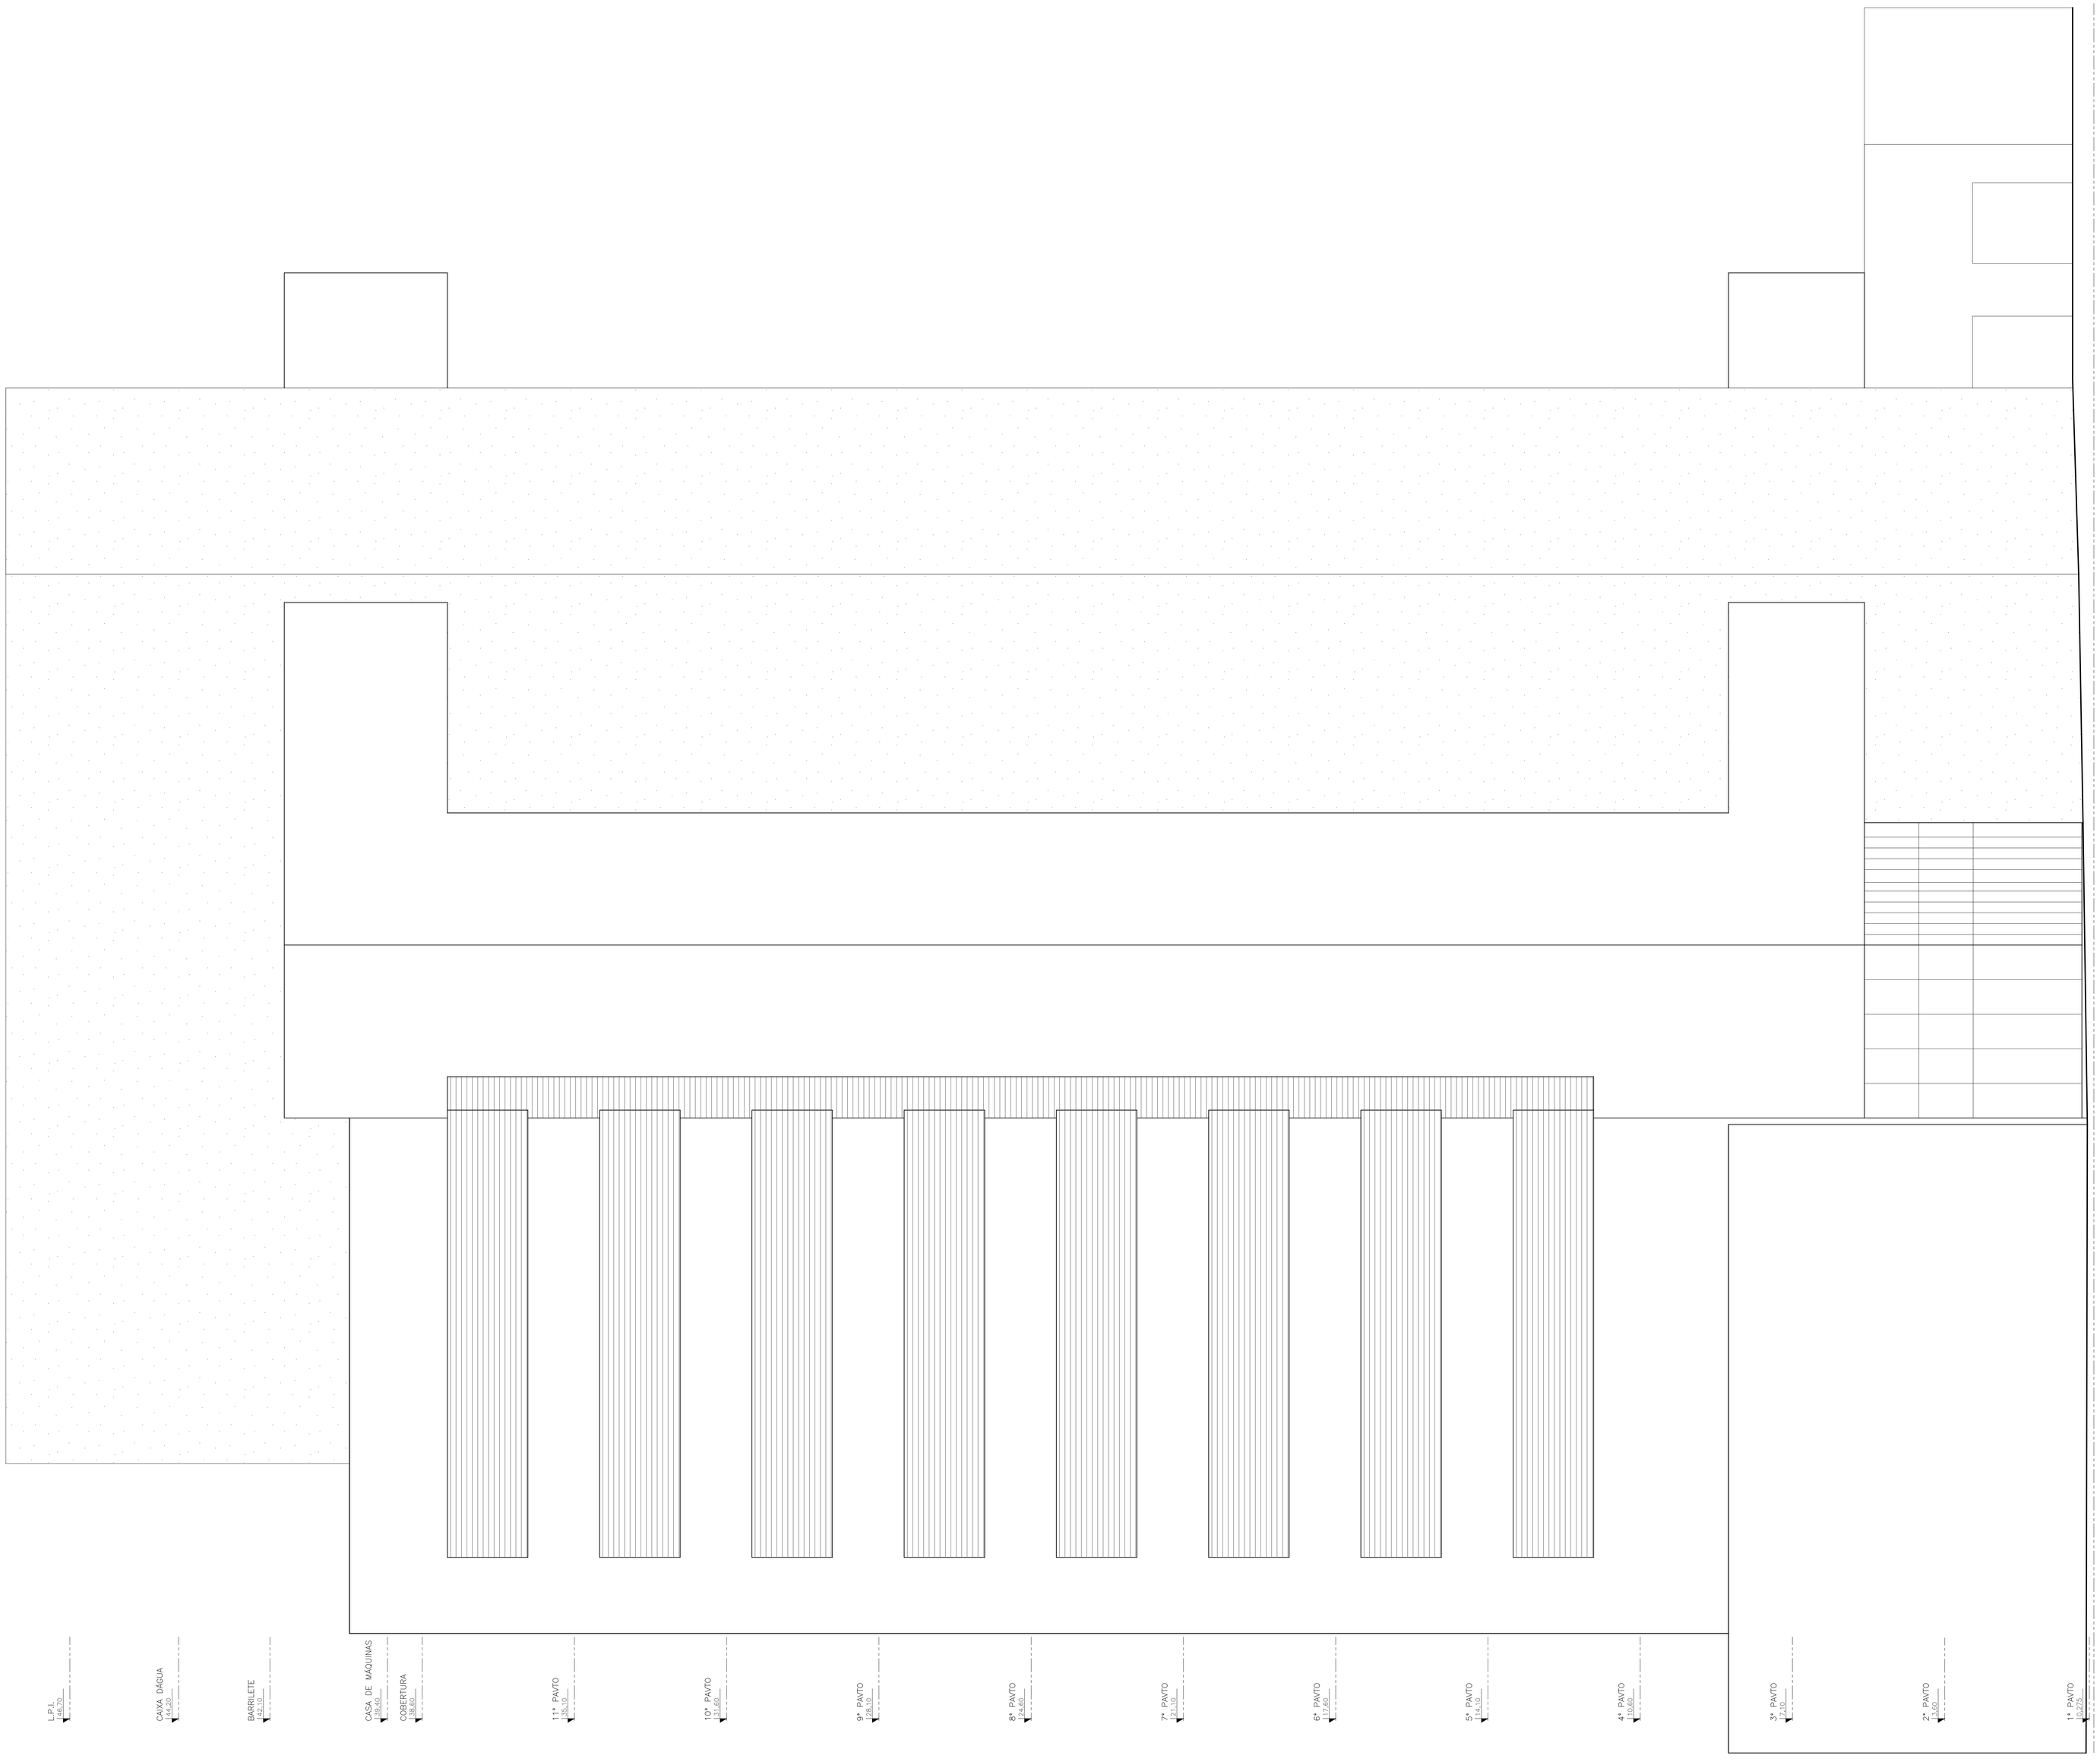

01 FACHADA LATERAL DIREITA
ESCALA 1:50

REVISÕES	DESCRIÇÃO	DATA	POR
REV-02	Correções Diversas	12/02/15	KFSANTOS
REV-01	INICIAL: enviada para Prefeitura	19/12/14	KFSANTOS

USO DA PMI

VISTORIADO E ANALISADO POR:

NOTAS

DADOS DA EDIFICAÇÃO

ÁREA A CONSTRUIR COMPUTÁVEL	6253,62m2	ÁREA DE PROJEÇÃO	609,96m2
ÁREA A CONSTRUIR NÃO COMPUTÁVEL	-	TAXA DE OCUPAÇÃO	69,21%
ÁREA EXISTENTE COMPUTÁVEL	-	COEFIC. DE UTILIZAÇÃO	7,10
ÁREA EXISTENTE NÃO COMPUTÁVEL	-	PERFIL DO TERRENO	PLANO
ÁREA TOTAL	6253,62m2	USO DA EDIFICAÇÃO	COMERCIAL
ÁREA DO TERRENO	881,35m2	ÁREA PERMEÁVEL	171,13m2 (19,42%)
Nº UNIDADE(S) COMERCIAI(IS)	1	Nº VAGAS GARAGEM	36
Nº UNIDADE(S) RESIDENCIAI(IS)	-	Nº DE PAVIMENTOS	11

MINISTÉRIO PÚBLICO DO ESTADO DE MINAS GERAIS
PROMOTORIAS DE JUSTIÇA DE IPATINGA - MG

SUPERINTENDENCIA DE ENGENHARIA E ARQUITETURA
DA PROCURADORIA-GERAL DE JUSTIÇA

RESPONSÁVEIS TÉCNICOS
CARLA BORGES DA COSTA — CREA: 46957-D
DANIELA TEIXEIRA DINIZ ANDRADE — CAU: A28165-4-MG
KARINA DE CASTRO FERREIRA DOS SANTOS — CAU: A- 494448-8

PROPRIETÁRIO		CPF/CNPJ
PROCURADORIA-GERAL DE JUSTIÇA DE MINAS GERAIS		20.971.057/0001-45
ENDEREÇO DE CORRESPONDÊNCIA	NÚMERO	BAIRRO
AV ALVARES CABRAL	1740-5º ANDAR	STO AGOSTINHO
E-MAIL	FONE	CEP
kfsantos@mpmg.mp.br	31 33308150	31 33308150

ENDEREÇO DA OBRA			NÚMERO
AV DESPACHANTE RUI DJALMA BARBOSA			S/Nº
BAIRRO			CEP
CENTRO			
ZONA	QUADRA	LOTE	
201	82	2	

TÍTULO DO PROJETO	APROVAÇÃO DE PROJETO		
PROJETO ARQUITETÔNICO	DESENHO	DATA	FOLHA
ESCALAS 1:50	FACHADA LATERAL DIREITA	MAIO/2015	13/16

AO – 1 – 50