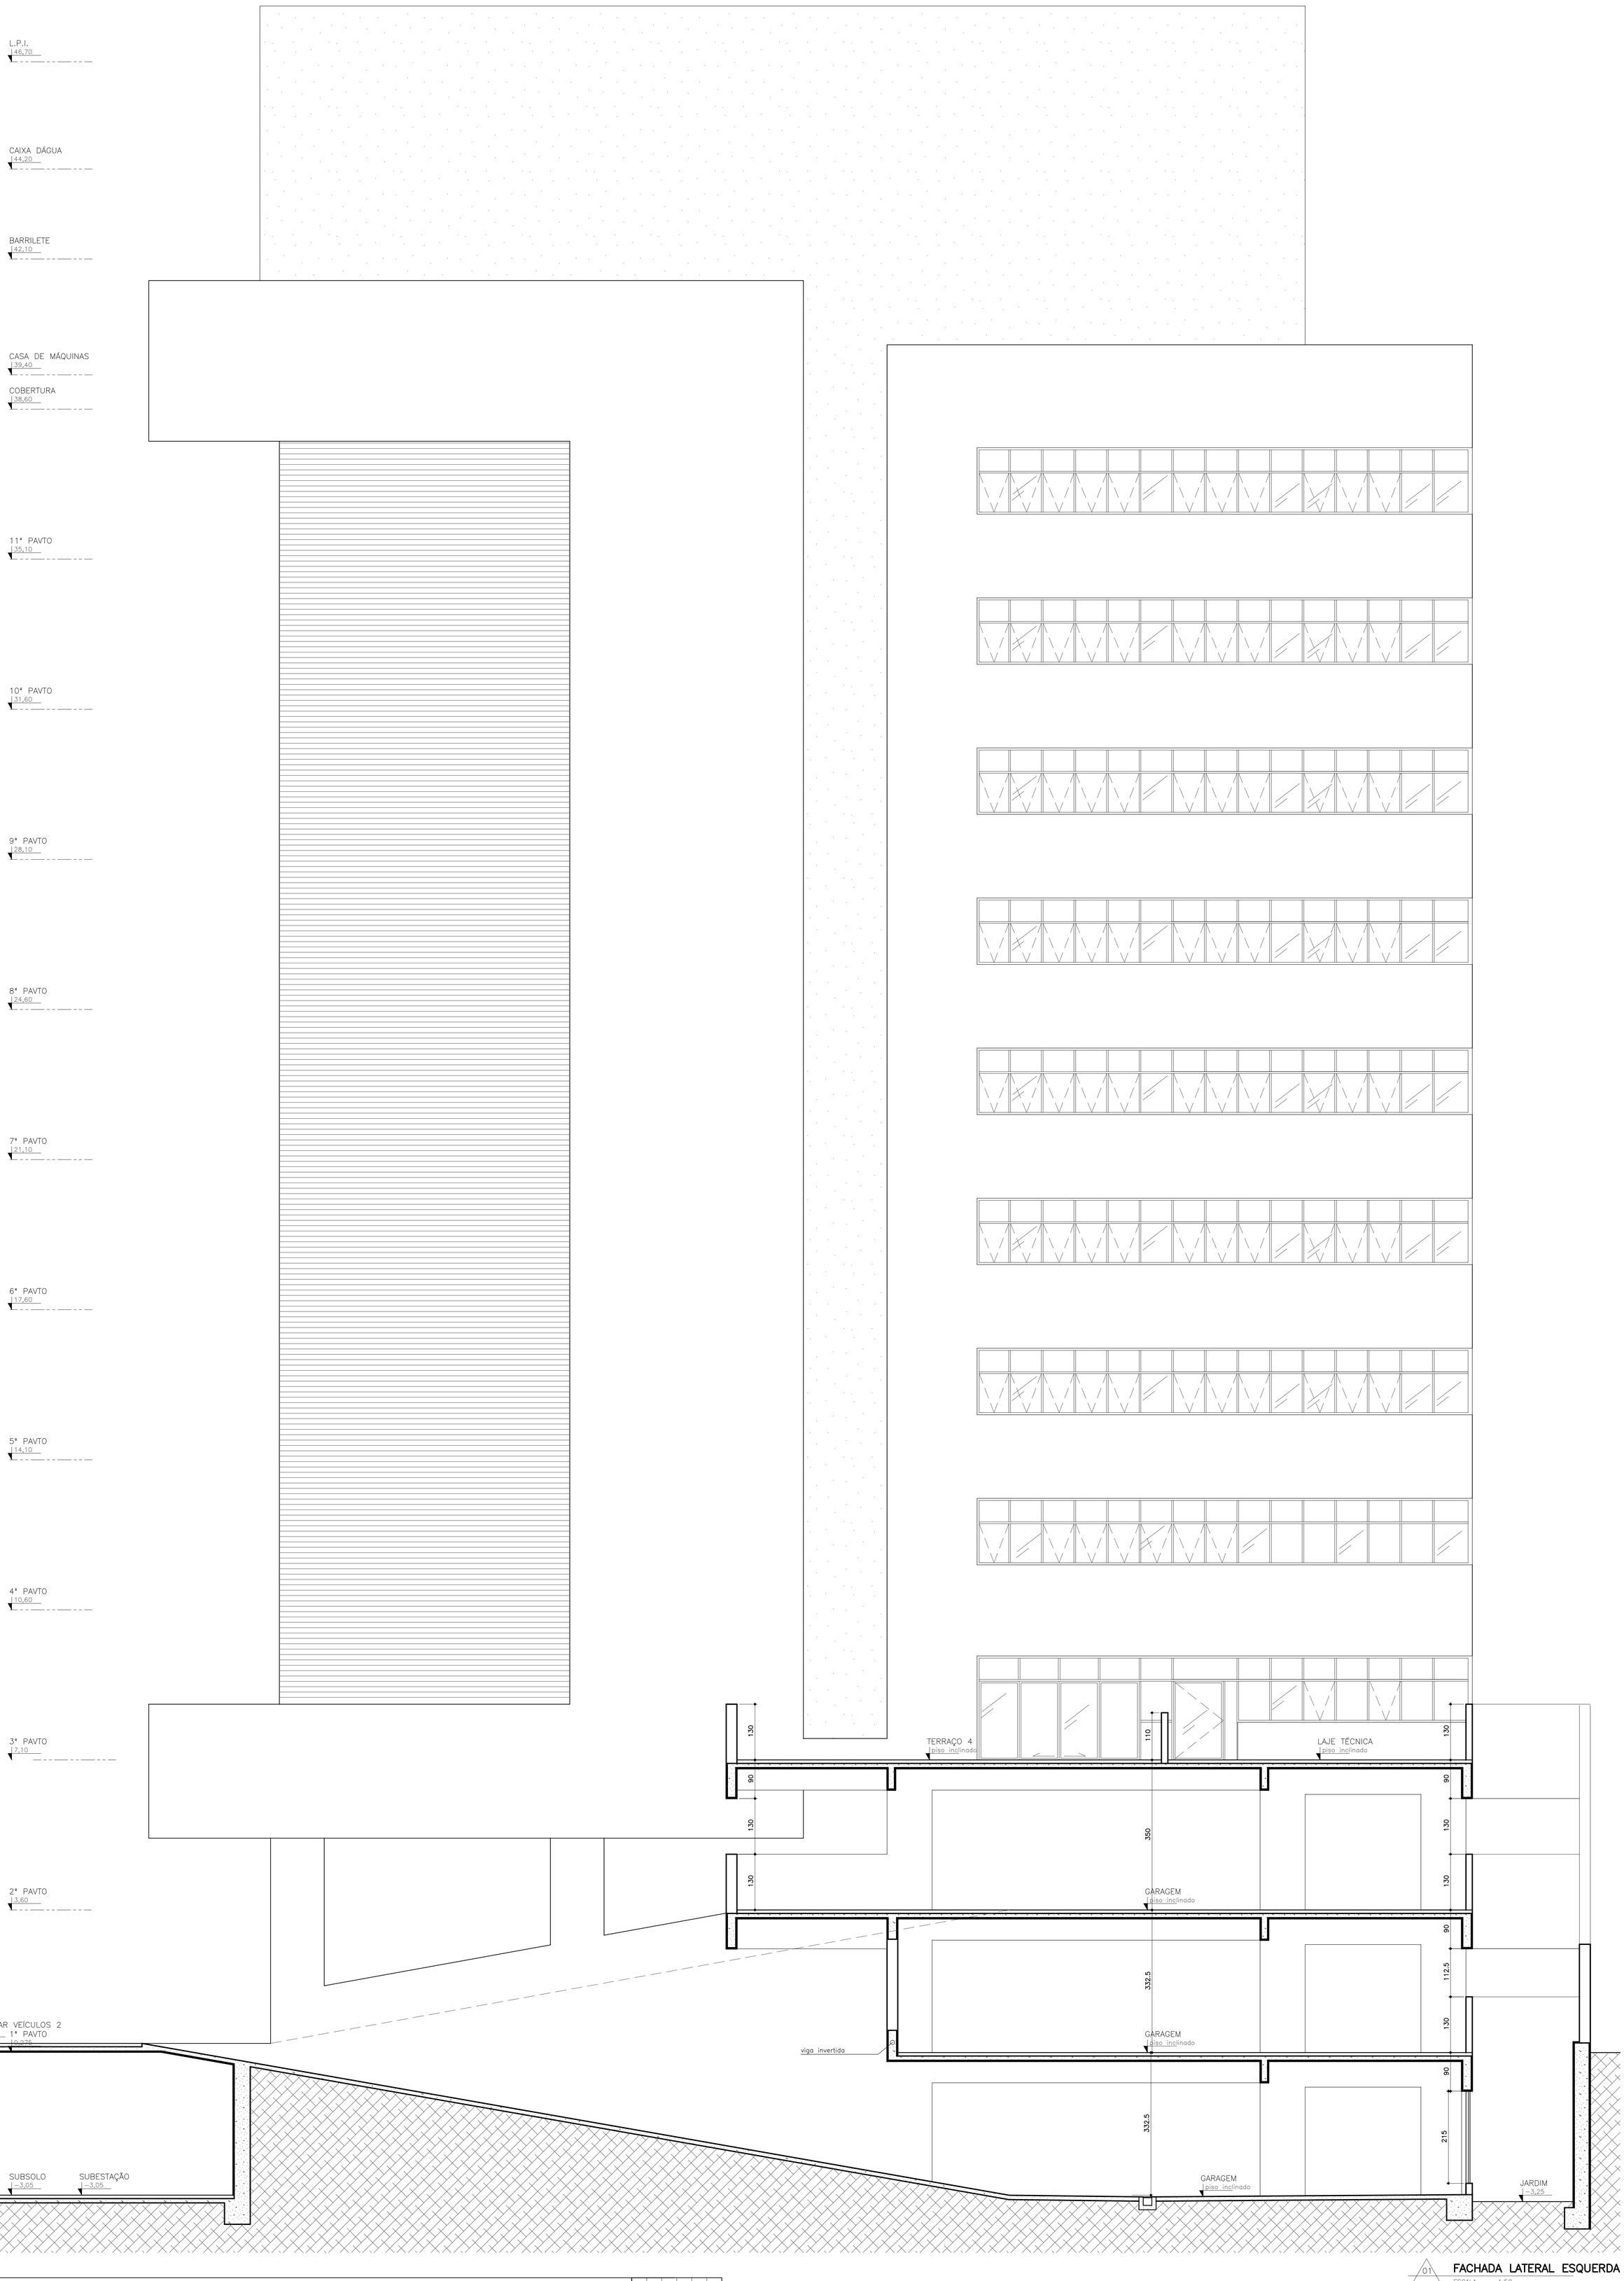


01 FACHADA LATERAL ESQUERDA
ESCALA 1:50

USO DA PMI

NOTAS

VISTORIADO E ANALISADO POR:

DADOS DA EDIFICAÇÃO

| | | | |
|---|---|---|---|
| ÁREA A CONSTRUIR COMPUTÁVEL | 6253,62m2 | ÁREA DE PROJEÇÃO | 609,96m2 |
| ÁREA A CONSTRUIR NÃO COMPUTÁVEL | - | TAXA DE OCUPAÇÃO | 69,21% |
| ÁREA EXISTENTE COMPUTÁVEL | - | COEFIC. DE UTILIZAÇÃO | 7,10 |
| ÁREA EXISTENTE NÃO COMPUTÁVEL | - | PERFIL DO TERRENO | PLANO |
| ÁREA TOTAL | 6253,62m2 | USO DA EDIFICAÇÃO | COMERCIAL |
| ÁREA DO TERRENO | 881,35m2 | ÁREA PERMEÁVEL | 171,13m2 (19,42%) |
| Nº UNIDADE(S) COMERCIAL(IS) | 1 | Nº VAGAS GARAGEM | 36 |
| Nº UNIDADE(S) RESIDENCIAL(IS) | - | Nº DE PAVIMENTOS | 11 |

MINISTÉRIO PÚBLICO DO ESTADO DE MINAS GERAIS
PROMOTORIAS DE JUSTIÇA DE IPATINGA - MG
SUPERINTENDENCIA DE ENGENHARIA E ARQUITETURA
DA PROCURADORIA-GERAL DE JUSTIÇA

RESPONSÁVEIS TÉCNICOS
CARLA BORGES DA COSTA — CREA: 48957-D
DANIELA TEIXEIRA DINIZ ANDRADE — CAU: A281651-4-MG
KARINA DE CASTRO FERREIRA DOS SANTOS — CAU: A- 494448-8

PROPRIETÁRIO — CPF/CNPJ
PROCURADORIA-GERAL DE JUSTIÇA DE MINAS GERAIS — 20.971.057/0001-45
ENDEREÇO DE CORRESPONDÊNCIA — NÚMERO — BAIRRO
AV ALVARES CABRAL — 1740-5º ANDAR — STO AGOSTINHO
E-MAIL — FONE — CEP
kfsantos@mpmg.mp.br — 31 33308150 — 31 33308150

ENDEREÇO DA OBRA — NÚMERO
AV DESPACHANTE RUI DJALMA BARBOSA — S/Nº
BAIRRO — CEP
CENTRO
ZONA — QUADRA — LOTE
201 — 82 — 2

TÍTULO DO PROJETO — APROVAÇÃO DE PROJETO

PROJETO ARQUITETÔNICO — DESENHO: FACHADA LATERAL ESQUERDA — DATA: MAIO/2015 — FOLHA: 12/16
ESCALAS 1:50

| REVISÕES | DESCRIÇÃO | DATA | POR |
|---|---|---|---|
| REV-01 | INICIAL: enviada para Prefeitura | 19/12/14 | KFSANTOS |
| REV-02 | Correções Diversas | | KFSANTOS |