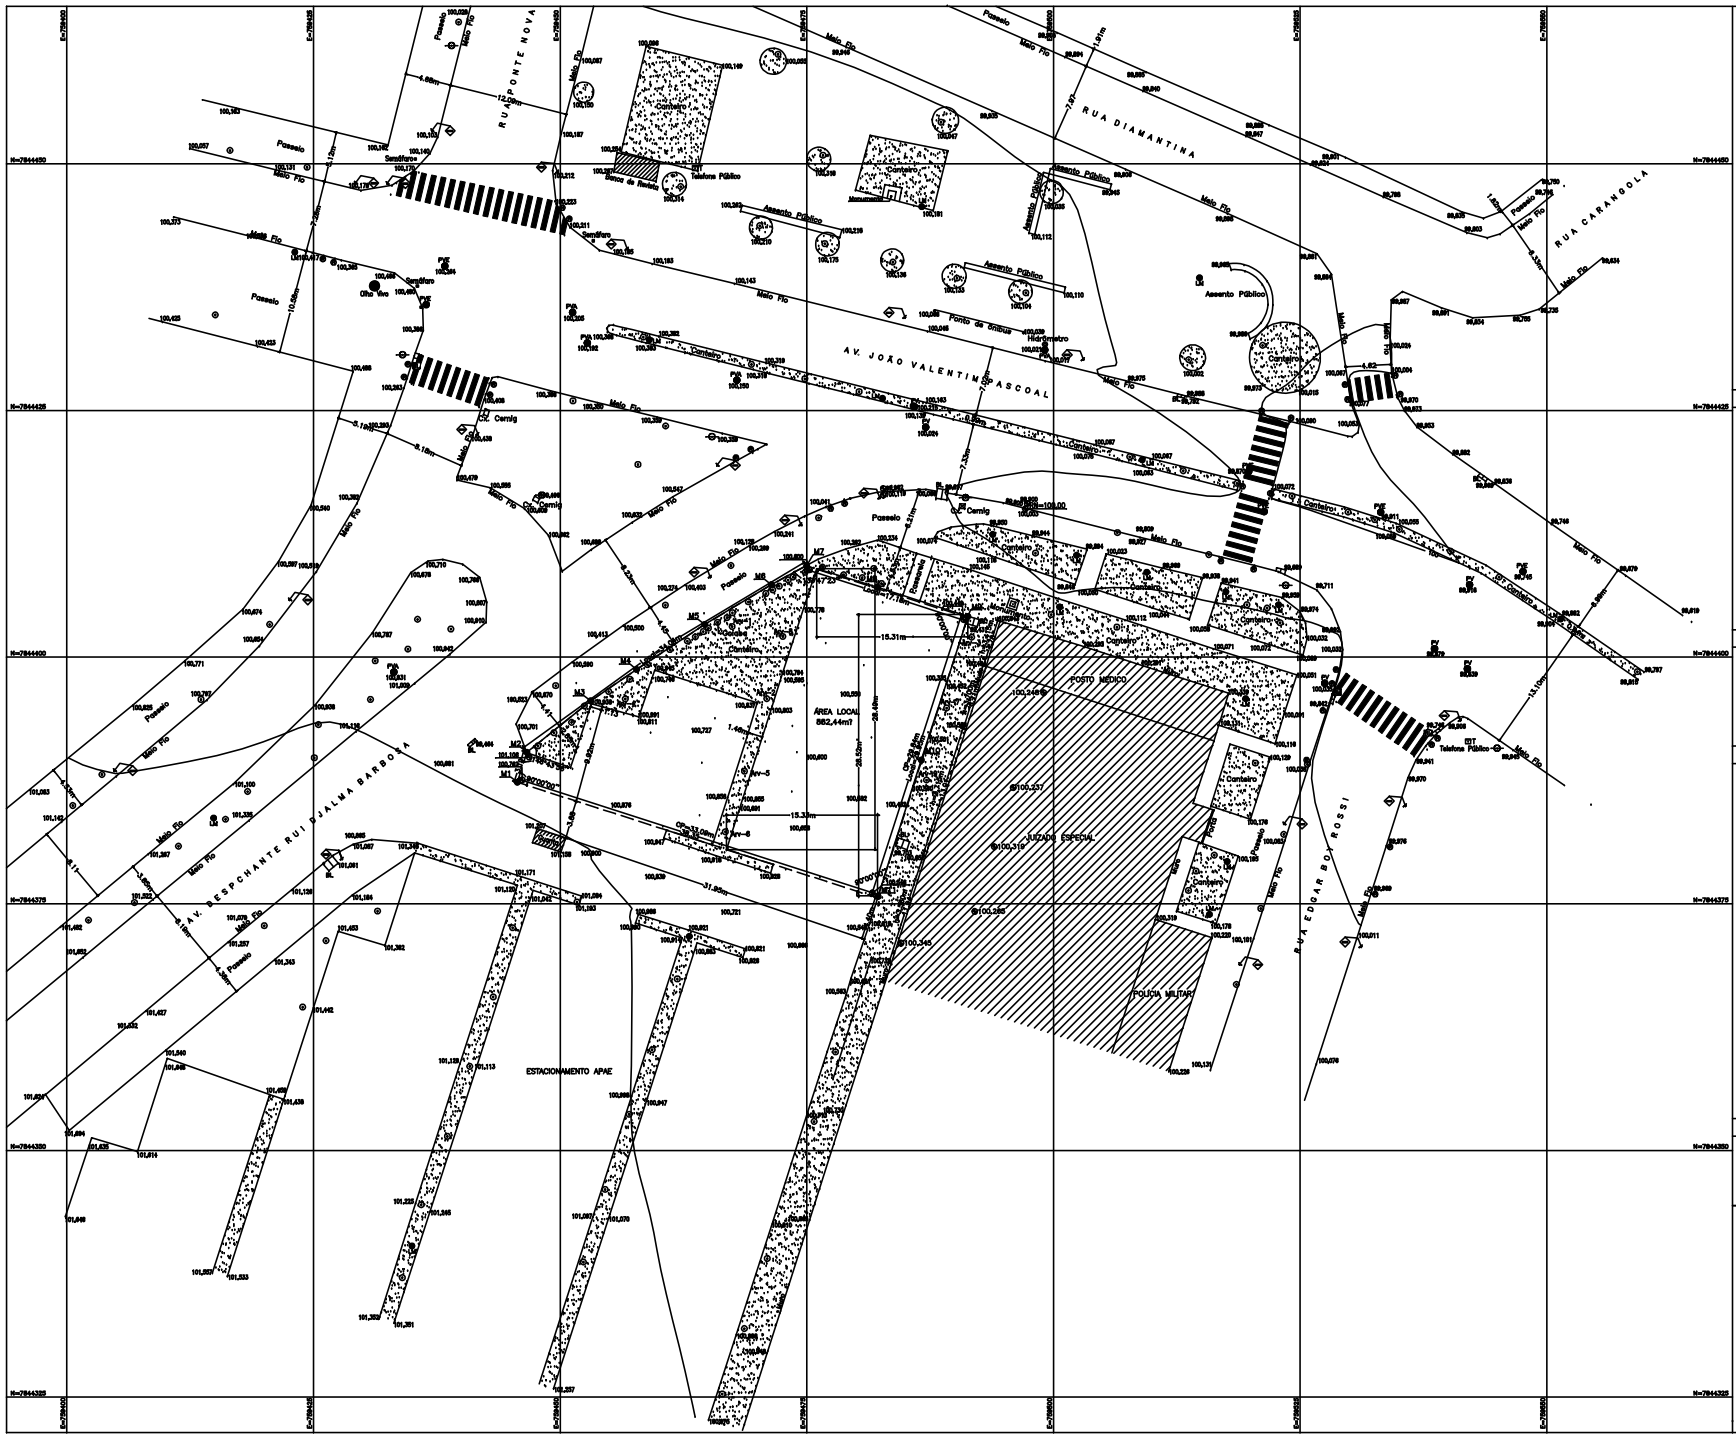


## Quadro de Relação das Árvores

| Quadro de Relação das Árvores | | |
|---|---|---|
| Árvore (Arv–) | Tronco (ø) | Copa (ø) |
| Arv–1 | 0,159m | 3,17m |
| Arv–2 | 0,318m | 4,04m |
| Arv–3 | 0,414m | 7,37m |
| Arv–4 | 0,462m | 5,25m |
| Arv–5 | 0,493m | 6,18m |
| Arv–6 | 0,541m | 3,86m |
| Arv–7 | 0,637m | 9,47m |
| Arv–8 | 0,668m | 5,30m |
| Arv–9 | 0,668m | 8,16m |

## Quadro de Áreas

| Quadro de Áreas | | |
|---|---|---|
| Lote | Área CP | Área Local |
| 01 | 878,35m² | 882,44m² |

## Legenda

- Cerca
- Lixeira
- Pv Poço de visita esgoto
- Refletor
- R Rebaixamento de meio fio
- Goiaba
- Árvore
- Coqueiro
- Poste com Fiação Aérea
- Poste sem Fiação Aérea
- Nível
- BL Boca de Lobo
- Curva de Níveis
- CP
- Hidrante
- M Mobiliário Urbano (Especificar)
- Placas Indicativas
- Cerca de tela
- Suporte de Lixo
- Quebra mola
- Semáfaro
- Semáfaro Pedestre
- Caixa da Copasa
- Talude
- Jardim
- LM Luminária

## Notas

Deverá ser observada a largura do passeio em função da rua. As medidas do levantamento topográfico foram tomadas no local.

**GEOINFOR** Serviços Topográficos Ltda

Rua Jurema nº 192 - S. Grego - Telefax: 0xx(31)3491-2553 - Cep: 31140-540 - Belo Horizonte - M.G
Site: www.geoinfor.com.br / e-mail: geoinfor@geoinfor.com.br

| | | | | |
|---|---|---|---|---|
| Título: Levantamento Planialtimétrico – IPATINGA | | | | Folha: 01/01 |
| Cliente: MINISTÉRIO PÚBLICO DE MINAS GERAIS | | | | |
| Localidade: Av. Despachante Rui Djalma Barbosa c/ Av. João Valetim Pascoal–Ipatinga | | | UF: MG | Cad File: 009-Lev_MP-IPATINGA.dwg |
| Data: Setembro de 2011 | Formato: A1–AL | Escala: 1:250 | Desenhista: Tiago Thomes | Data Des.: 25/11/2011 |
| Resp. Técnico: Vicente de Paula Carvalho CREA: 11685/D | | | | |