




VISTA 2
CONDENSADORAS

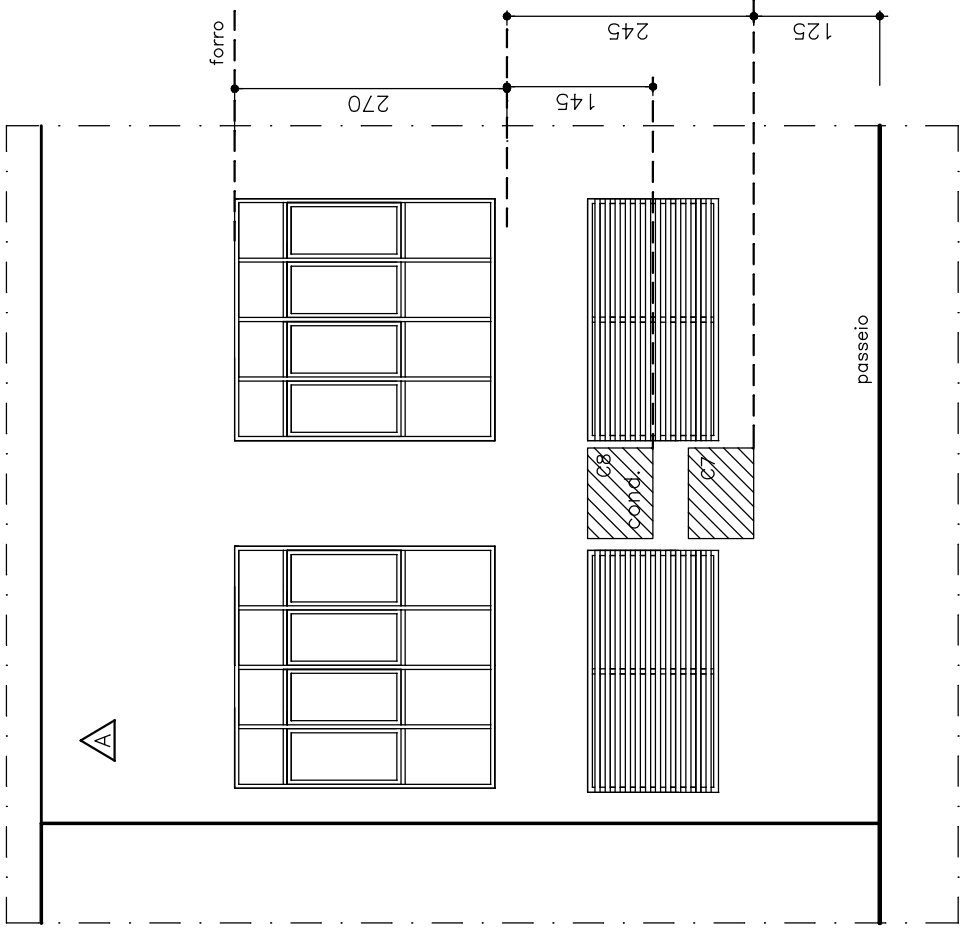


VISTA 3
CONDENSADORAS

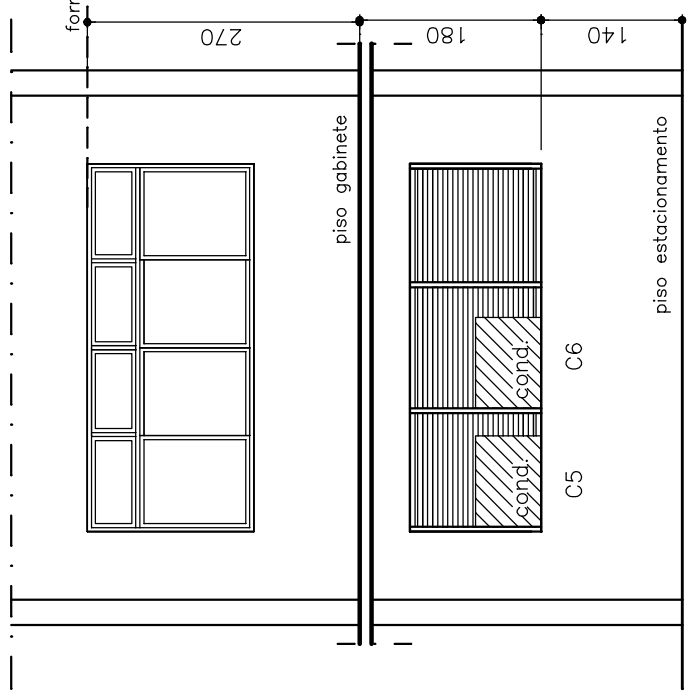


VISTA 4
CONDENSADORAS

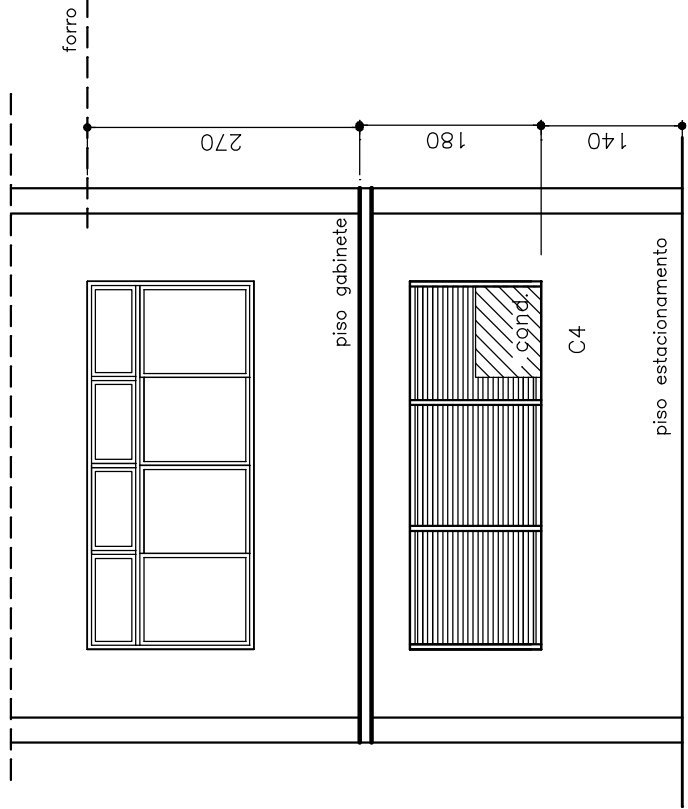

VISTA 5
CONDENSADORAS

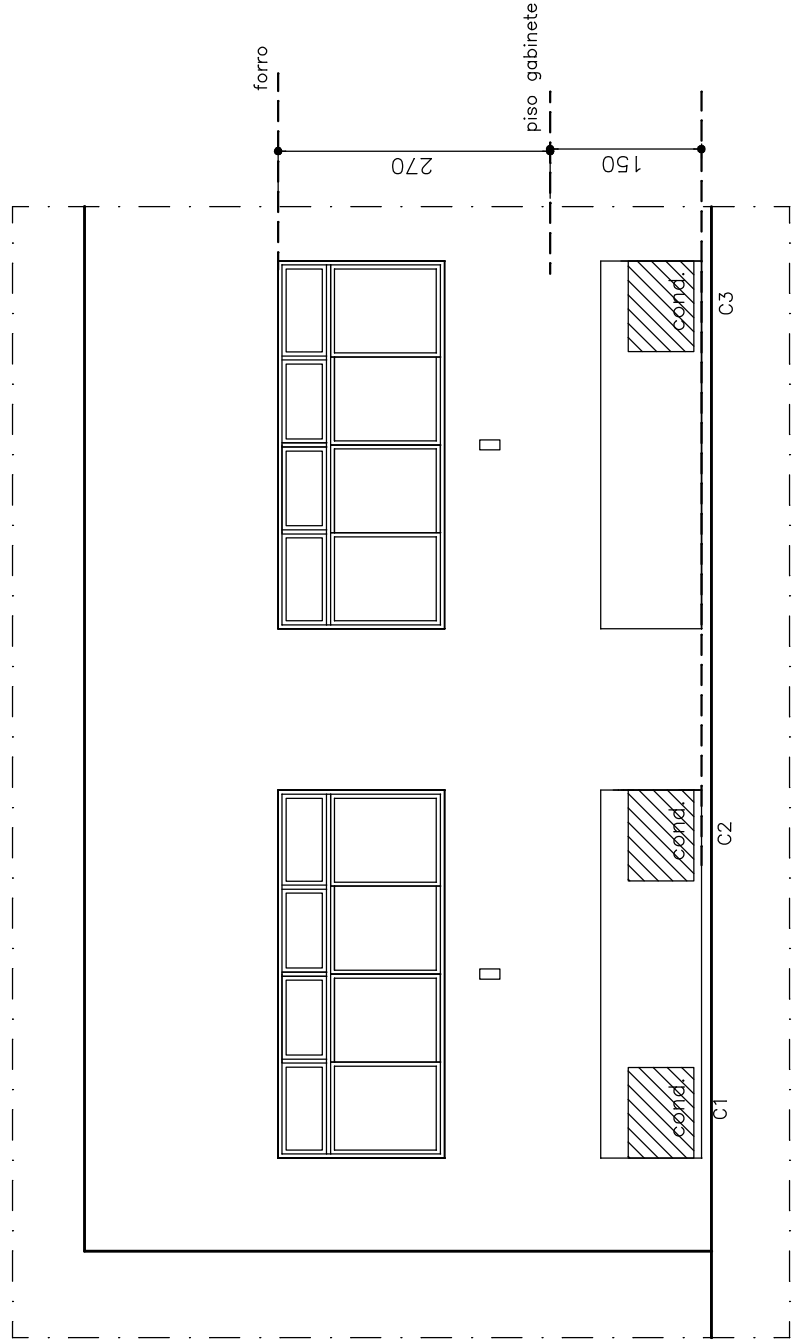

VISTA 1
CONDENSADORAS

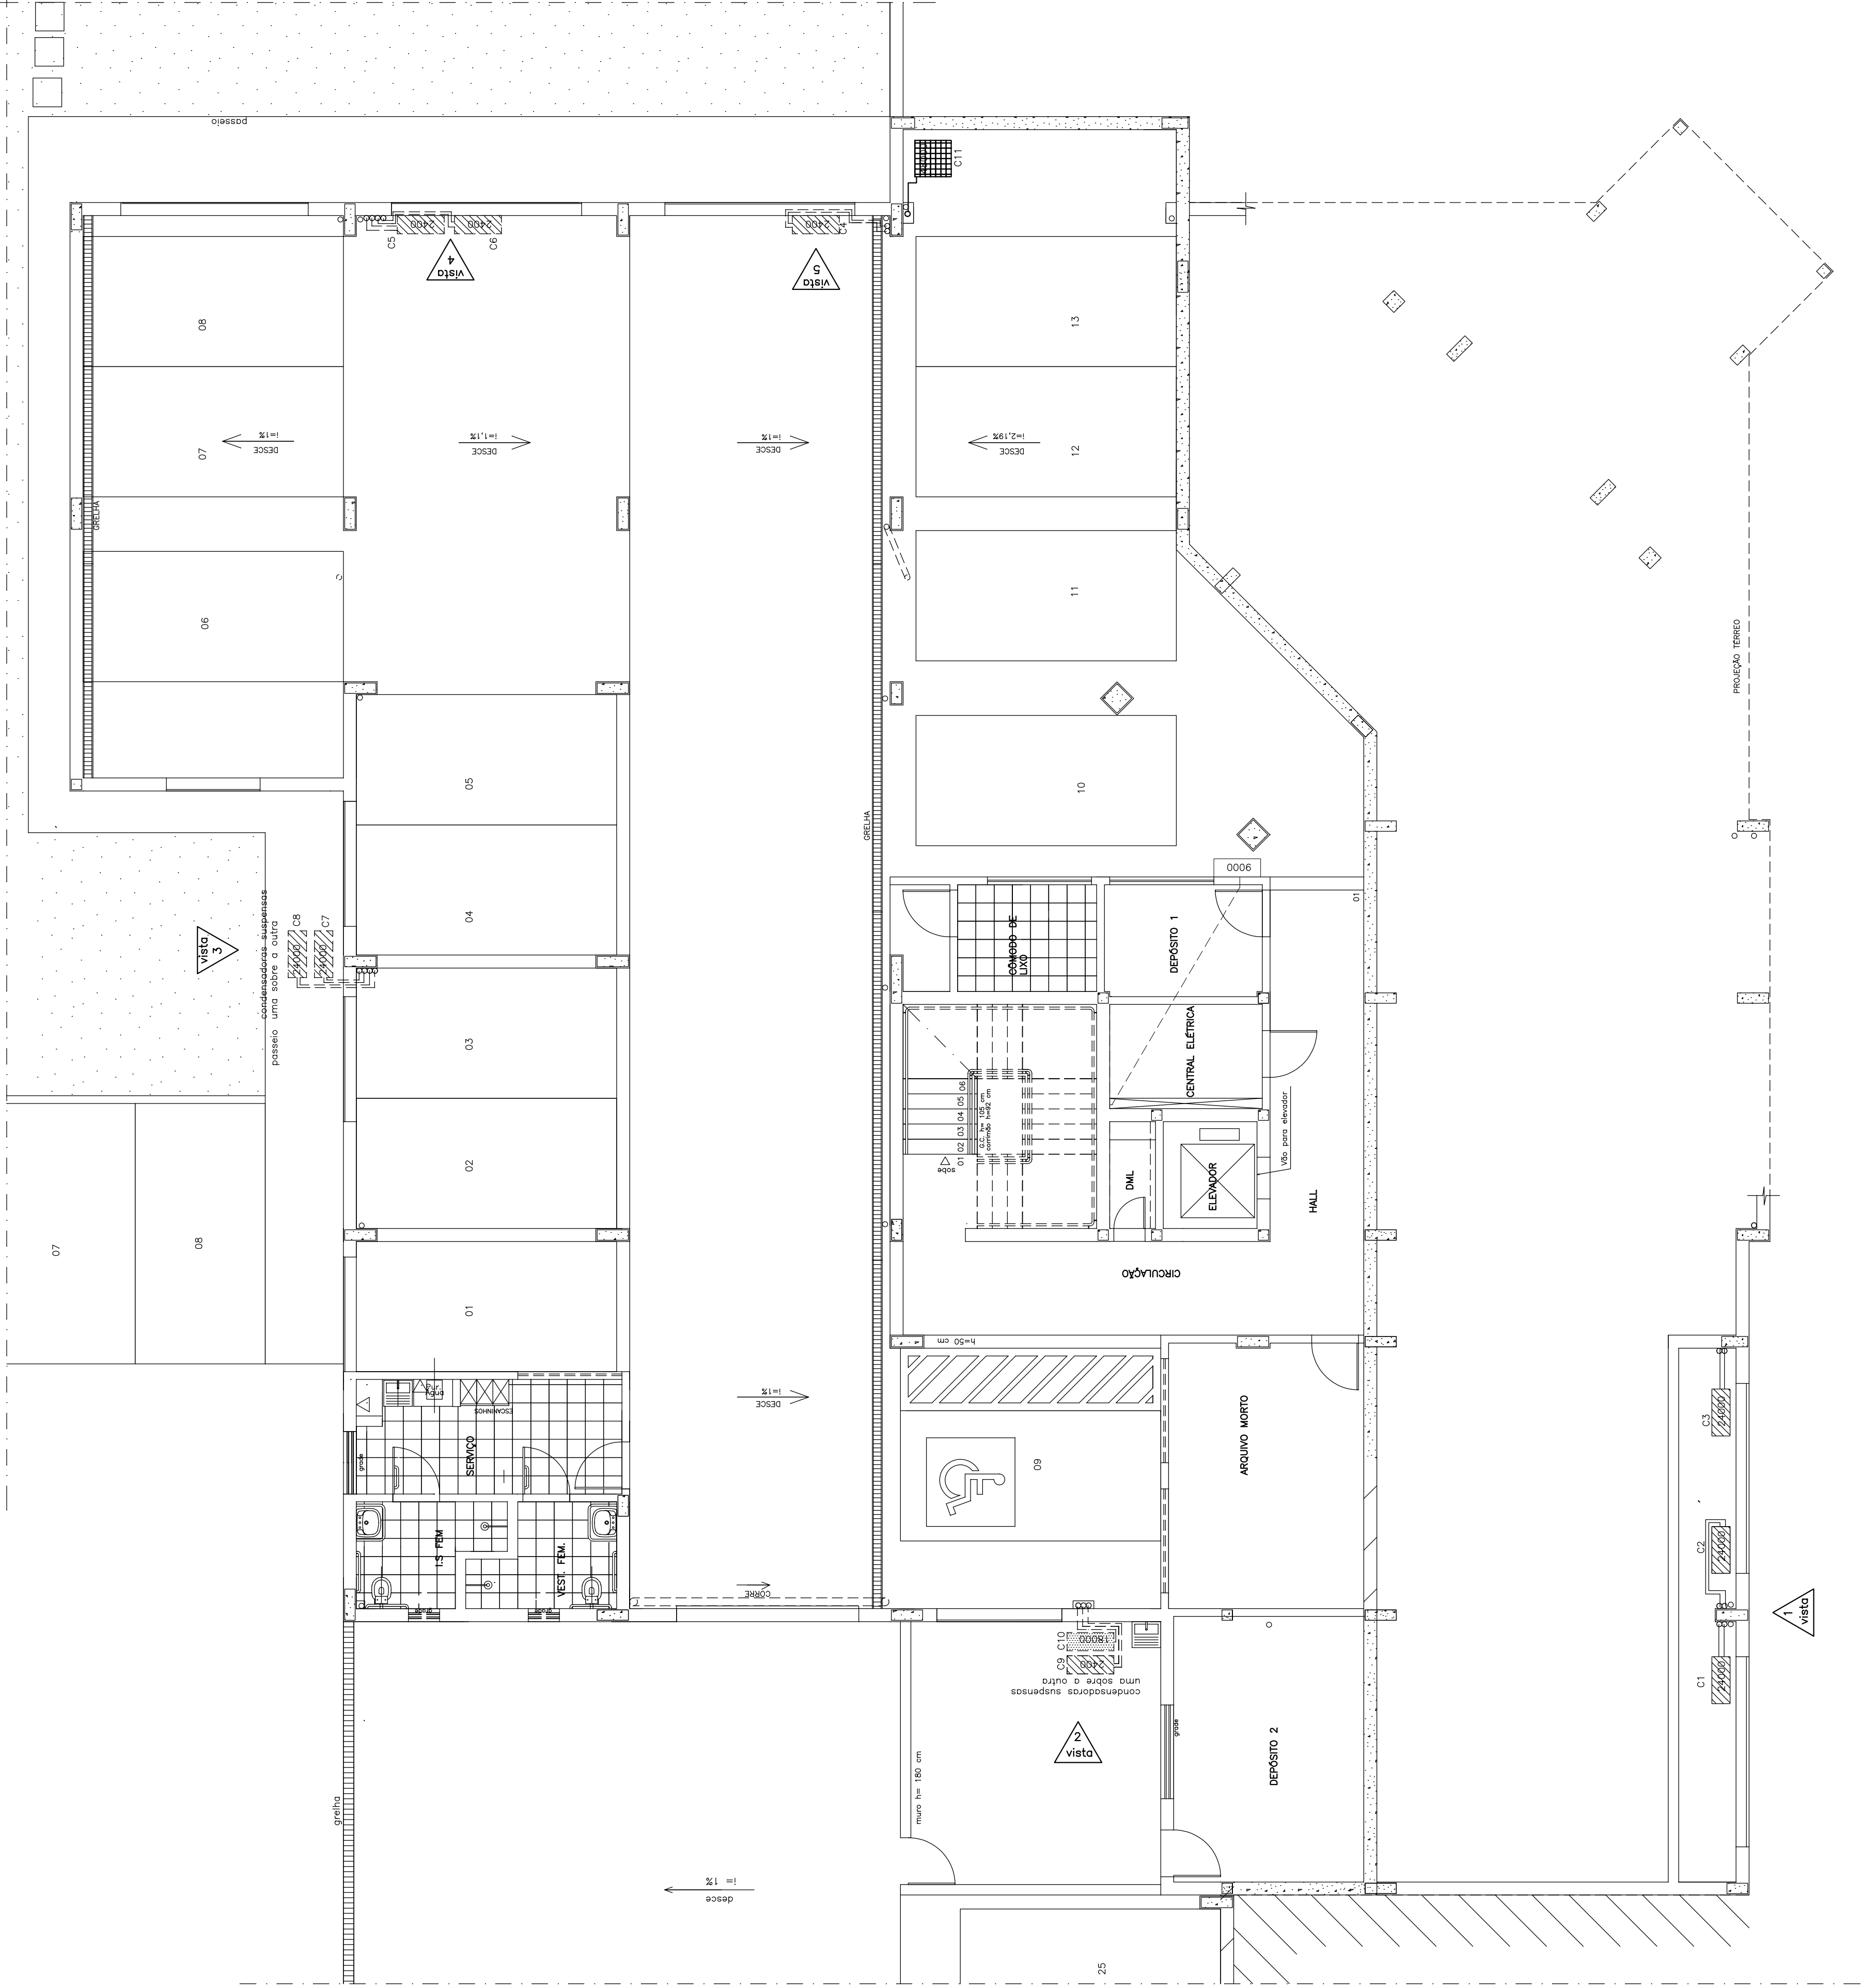

PLANTA SUBSOLO
LOCAÇÃO CONDENSADORAS
ESCALA 1/75

- condensadora 18000 Btus
- condensadora Bi-split 24000 Btus
- condensadora 48000 Btus

REV-01	SUBSTITUIÇÃO BI-SPLIT	04/02/2015	AROSSI
REVISÃO	DESCRIÇÃO	DATA	POR
PROMOTORIAS DE JUSTIÇA			
COMARCA DE SÃO SEBASTIÃO DO PARAÍSO – MG			
DETALHE:	CROQUI DE INSTALAÇÃO DE AR CONDICIONADO		
CONTEÚDO:	PLANTA SUBSOLO– LOCAÇÃO DAS CONDENSADORAS		
PROJETO:	FOLHA:		
CLÓVIS ANDRÉ LUDTKE			02/02