


DET. GUARDA-CORPO  
E CORRIMÃO. VER  
NOTA 2

DET. SUBSTITUIÇÃO  
JANELA-VER NOTA 3

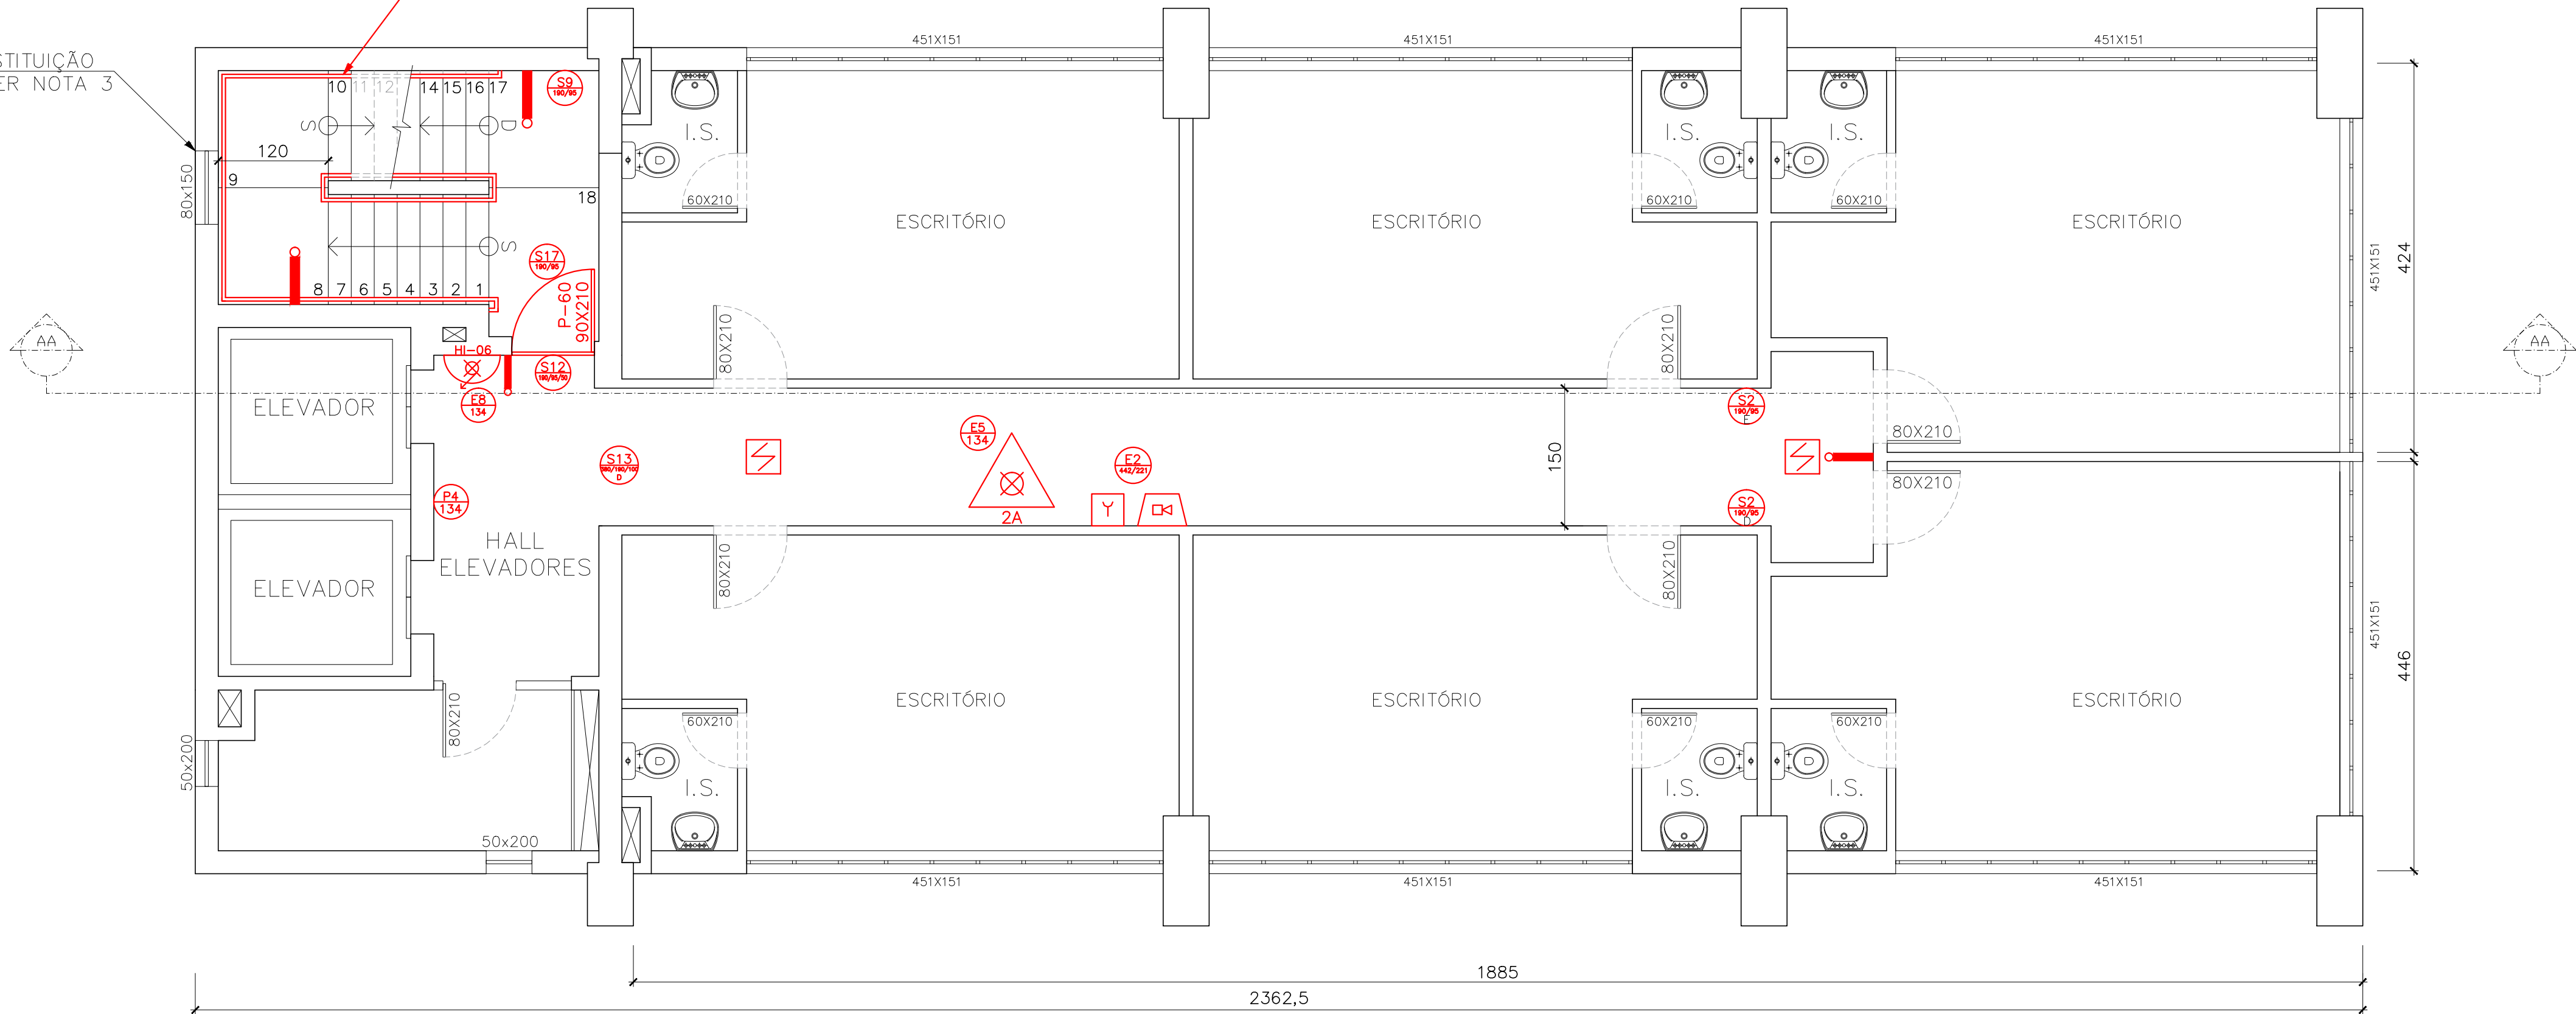

PLANTA  
5º PAVIMENTO – EL.16,35m  
ESC.:1:100  
ÁREA:210,0m²

NOTAS

- 1-COTAS EM CENTÍMETRO E ELEVACOES EM METRO;  
2-TODOS OS GUARDA-CORPOS DA EDIFICACAO DEVEM SER ADEQUADOS CONFORME DETALHE – VER DESENHO DE-1639-0003;  
3-ADEQUACAO DA JANELA DA ESCADA DE EMERGENCIA – VER DESENHO DE-1639-0003;  
4-PARA INSTALACAO DA ILUMINACAO DE EMERGENCIA, NO CASO DE INSTALACAO APARENTE, A TUBULACAO E AS CAIXAS DE PASSAGEM DEVEM SER METALICAS OU EM PVC RIGIDO ANTICHAMA, CONFORME NBR 6150;  
5-O EXTINTOR DE INCENDIO DEVERA SE POSICIONADO A 4,50m DA ENTRADA DO PAVIMENTO, INDICADO EM PLANTA POR MEIO DA UTILIZACAO DE TRIPE, CONFORME DETALHE DE MONTAGEM – VER DESENHO DE-1639-0003;  
6-ESTE DESENHO SOMENTE DEVERA SER USADO PARA PROJETOS DE PSOP;

DOCUMENTOS DE REFERENCIA

- 1-LEI Nº 14.130, DE 19 DE DEZEMBRO DE 2001 QUE DISPÖE SOBRE A PREVENÇAO CONTRA INCENDIO E PÂNICO NO ESTADO DE MINAS GERAIS;  
2-DECRETO ESTADUAL Nº 46595, DE 10 DE SETEMBRO DE 2014 – REGULAMENTO DE SEGURANCA CONTRA INCENDIO E PÂNICO NAS EDIFICACOES E AREAS DE RISCO NO ESTADO DE MINAS GERAIS;  
3-INSTRUÇÕES TÉCNICAS DO CORPO DE BOMBEIROS MILITAR DE MINAS GERAIS;  
4-PROJETO Nº 436-78 – APROVADO EM 28/11/1978 – CORPO DE BOMBEIROS SEÇAO 7ª URBANA.

INSTRUÇÕES P/ PLANTAS			
RELA	COR	ESP.	
COR N.º 1	BLACK	0,25	
WHITE (7)	BLACK	0,1	
YELLOW (2)	BLACK	0,1	
GREEN (3)	BLACK	0,2	
COR N.º 4	BLACK	0,3	
BLUE (5)	BLACK	0,4	
PINK (1)	BLACK	0,6	
MAGENTA (6)	BLACK	0,8	
OUTRAS	VER	0,05	

REV.		T.E.	DESCRIÇÃO	PROJ.	DES.	VER.	APR.	DATA
0	B	PARA APROVAÇÃO		MBF	MBF	DRC	DRC	12/12/16
T.E.		TIPO DE EMISSÃO	REVISÕES					
(A)	PRELIMINAR	(C)	PARA CONHECIMENTO	(E)	PARA CONSTRUÇÃO	(G)	CONFORME CONSTRUÍDO	
(B)	PARA APROVAÇÃO	(D)	PARA COTAÇÃO	(F)	CONFORME COMPRADO	(H)	CANCELADO	

R.T.:		PROPRIETARIO/RESP. PELO USO	
		 <b>PROALPHA</b> ENGENHARIA E CONSULTORIA	
PROJETO		N° DO PROJETO	
PPCIP – IPSM		1639	
PROJETO DE PREVENÇÃO CONTRA INCENDIO E PÂNICO INSTITUTO DE PREVIDÊNCIA DOS SERVIDORES MILITARES DO ESTADO DE MINAS GERAIS 5° PAVIMENTO PLANTA			
ESCALA		N° PROALPHA	
1: 50		FORMATO: DE-1639-0010	
		REVISÃO	
		0	