


SITUAÇÃO: Escala 1:2000

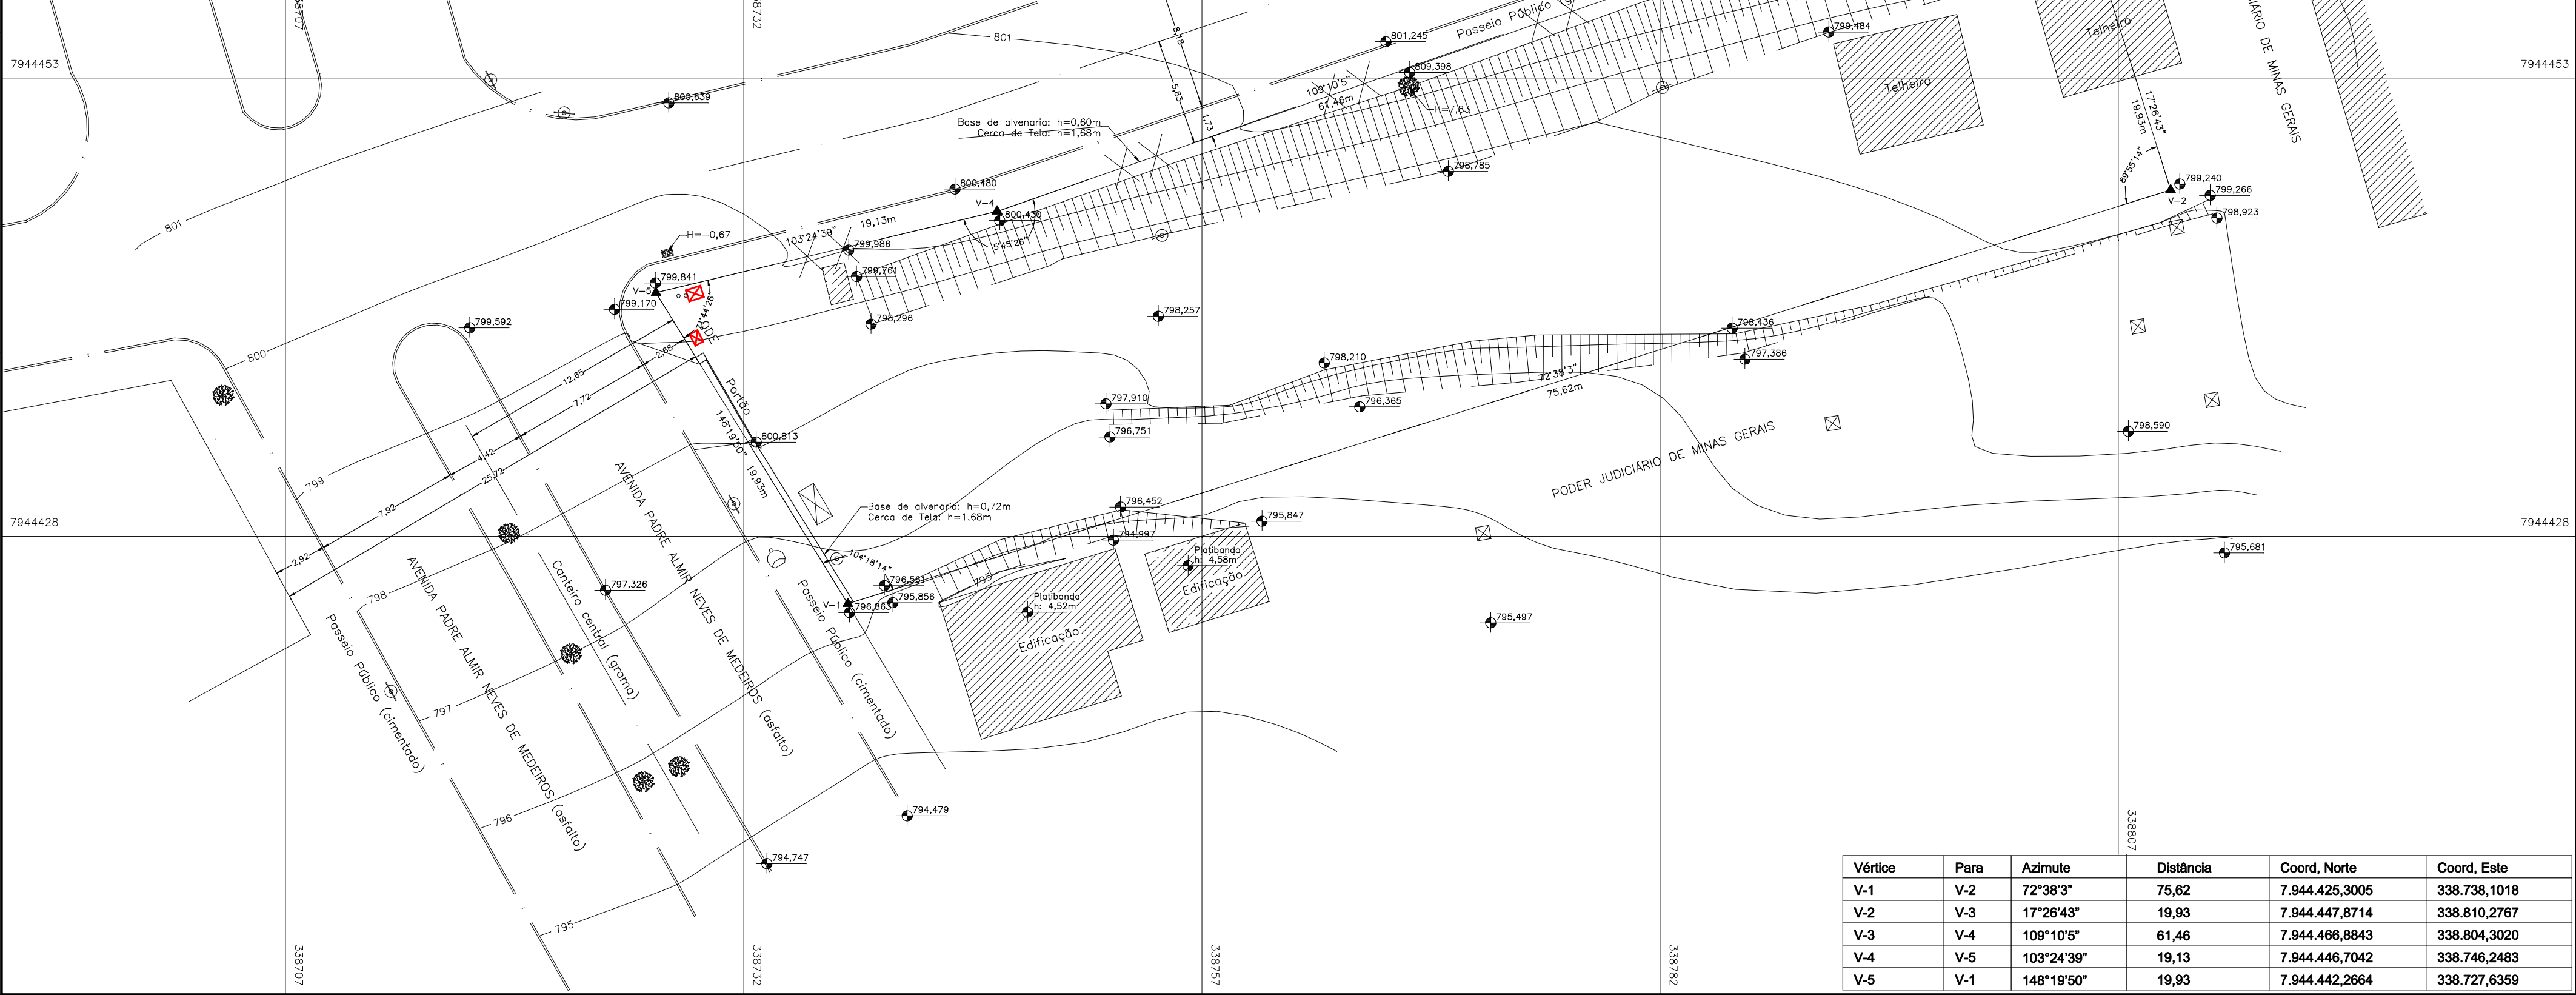

Vértice	Para	Azimute	Distância	Coord, Norte	Coord, Este
V-1	V-2	72°38'3"	75,62	7.944.425,3005	338.738,1018
V-2	V-3	17°26'43"	19,93	7.944.447,8714	338.810,2767
V-3	V-4	109°10'5"	61,46	7.944.466,8843	338.804,3020
V-4	V-5	103°24'39"	19,13	7.944.446,7042	338.746,2483
V-5	V-1	148°19'50"	19,93	7.944.442,2664	338.727,6359

LEGENDA	
	EDIFICAÇÃO DE ALVENARIA
	EDIFICAÇÃO DE MADEIRA
	TALUDE
	MEIO FIO DE CONCRETO
	LIMITE DE PROPRIEDADE
	LIMITE DOC. DE PROPRIEDADE
	CALÇADA
	MURO DE ALVENARIA
	CURVA DE NÍVEL MESTRA
	CURVA DE NÍVEL AUXILIAR
	EIXO
	CERCA DE TELA
	CAIXA COM TAMPA DE CONCRETO
	CAIXA DE ENERGIA
	BOCA DE LOBO (TAMPA "GRELHADA")
	TORNEIRA
	REGISTRO
	TELEFONE PÚBLICO
	POSTE DE ALTA TENSÃO
	POSTE DE BAIXA TENSÃO
	ÁRVORE
	VÉRTICE DA PROPRIEDADE

DADOS TÉCNICOS	
	PROJEÇÃO UNIVERSAL TRANSVERSA DE MERCATOR — UTM SGR — SIRGAS2000 MC: 45° W CM 0°29'13,10" K: 0.99992122 BASE: E2 Lat: 18°35'04,01831" S Long: 46°31'39,54116" W DECLINAÇÃO MAGNÉTICA: 21°46'00" W VARIAÇÃO ANUAL: 0°06'00" W
	ESCALA GRÁFICA 0 1.252.503.75 5 6.257.50 10 12.50 18.75

ALTERAÇÕES		
Nº	REVISÃO/DESCRIÇÃO	DATA
-	-	-

		PROJETO TOPOGRÁFICO	
DESCRIÇÃO LEVANTAMENTO PLANIALTIMÉTRICO CADASTRAL		LOCAL AV. PADRE ALMIR NEVES DE MEDEIROS, CENTRO, PATOS DE MINAS	
RESPONSÁVEL TÉCNICO GUSTAVO PIAZZA DOS SANTOS CAU Nº A73208-5		CLIENTE / PROPRIETÁRIO / ÓRGÃO PROCURADORIA GERAL DE JUSTIÇA DE MINAS GERAIS CNPJ: 20.971.057/0001-45	
ESCALA 1/250	ÁREA 1.473,75 m²	PERÍMETRO 196,08 m	DESENHISTA Alexsandra Espíndola
ARQUIVO DWG	DATA 15/12/2015	FOLHA A2 001 001	