


ÁREAS (4º Pavimento)
- Área bruta = 394,57m²
- Área líquida = 351,40m²

PLANTA 4º PAVIMENTO
ESCALA 1:75

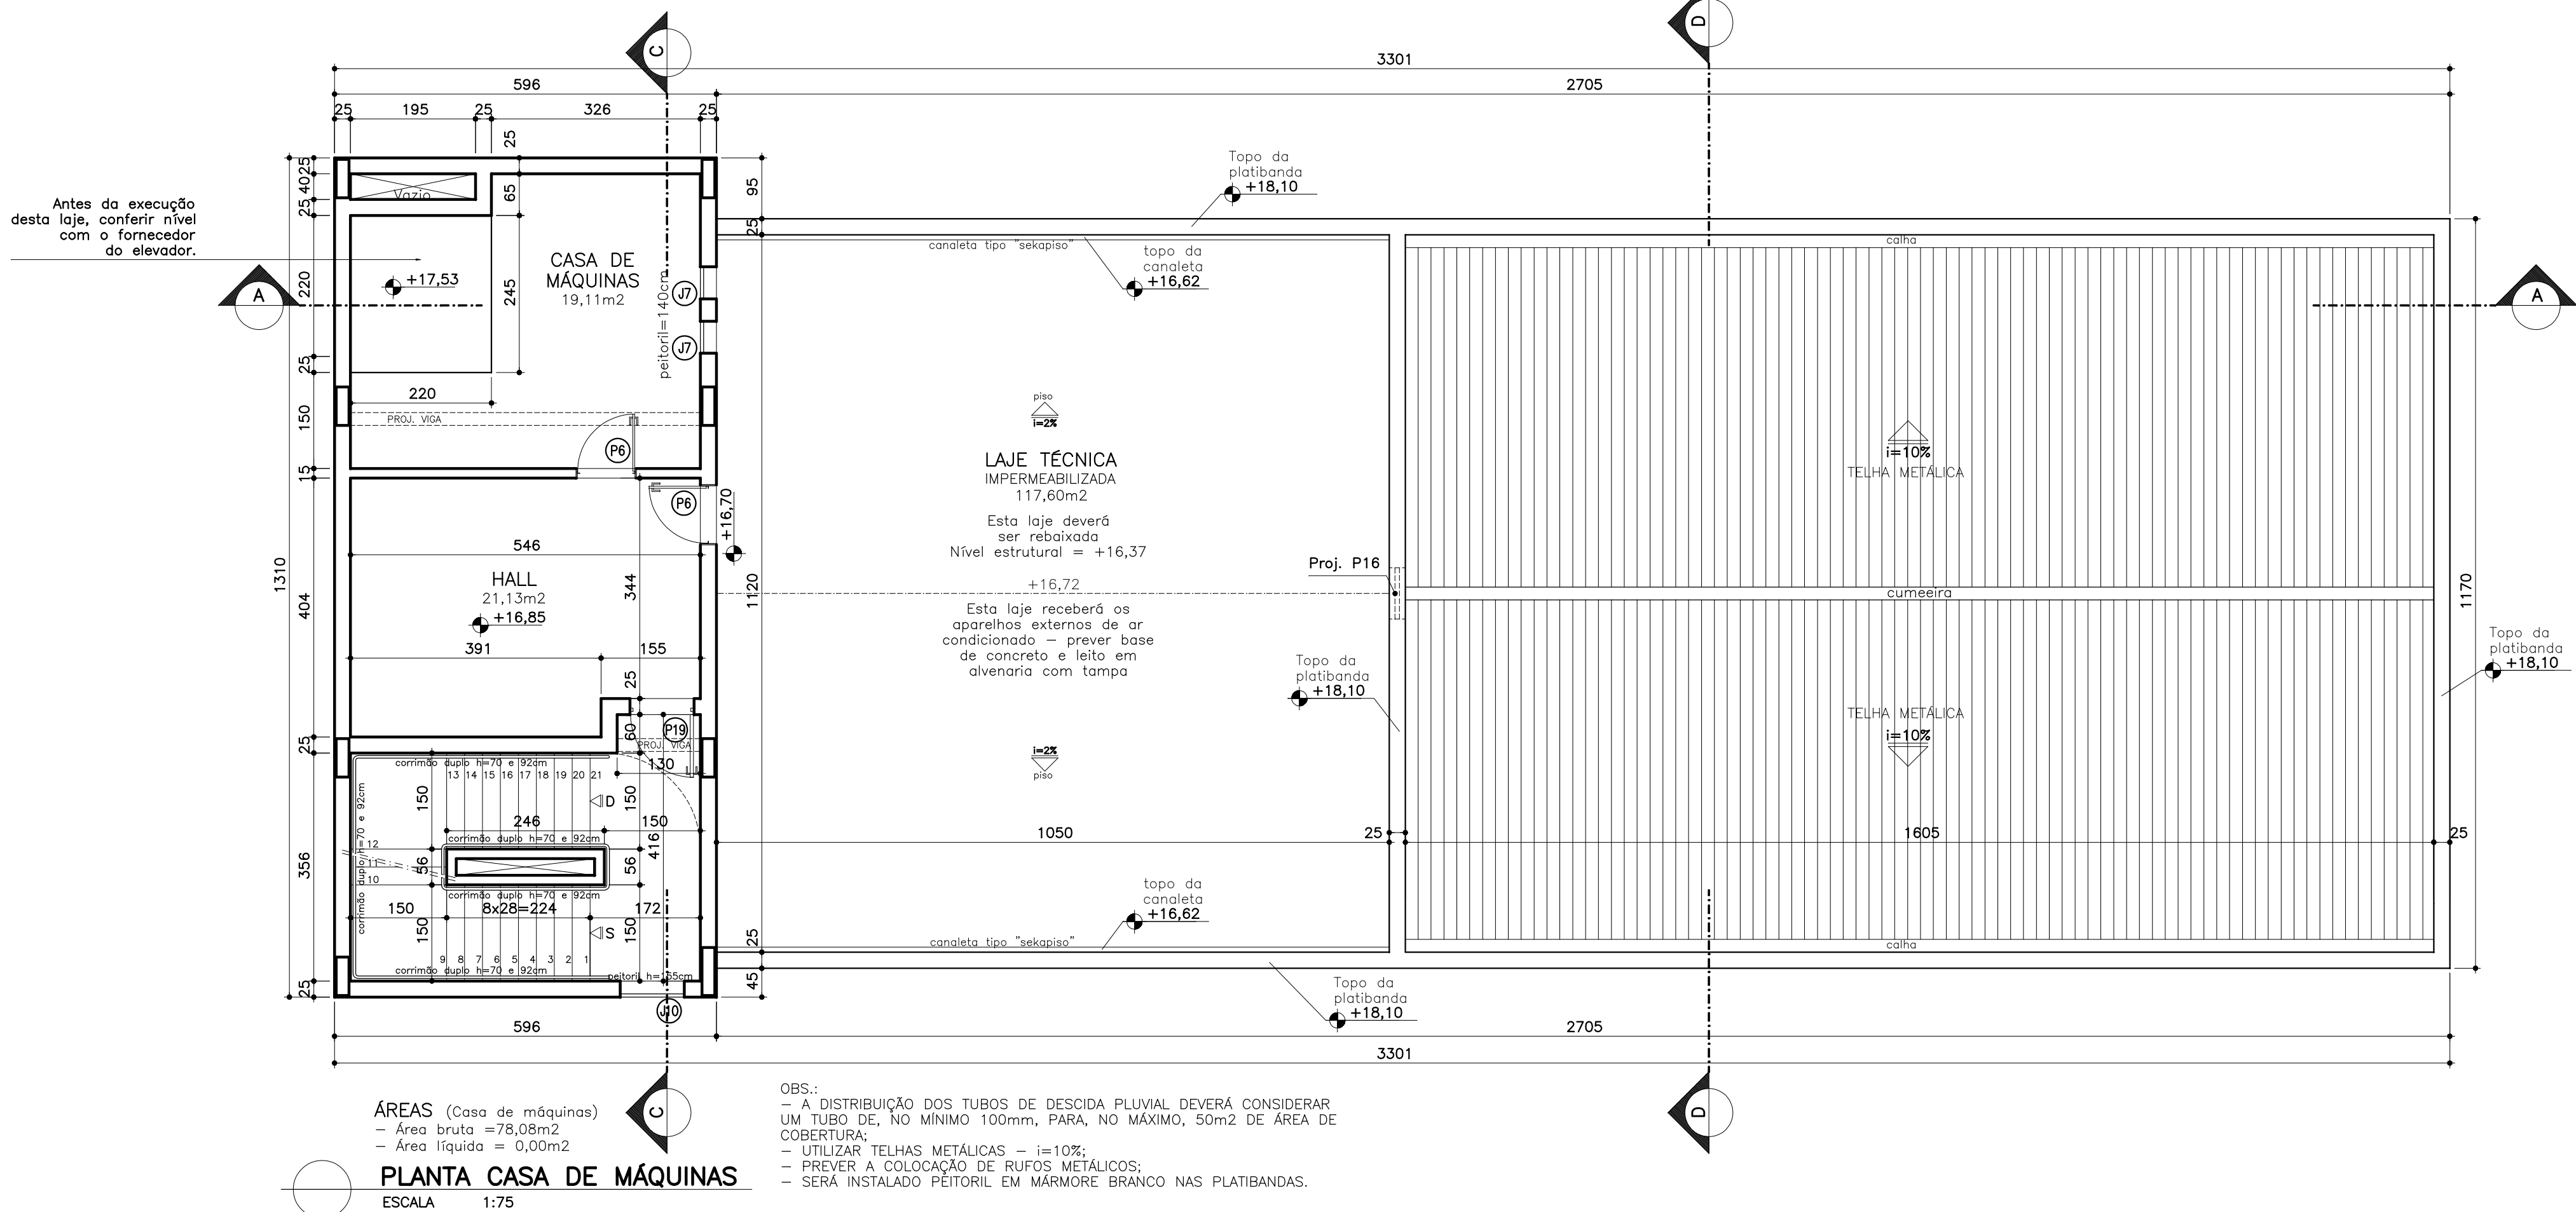

ÁREAS (Casa de máquinas)
- Área bruta = 78,08m²
- Área líquida = 0,00m²

PLANTA CASA DE MÁQUINAS
ESCALA 1:75

OBS.:
- A DISTRIBUIÇÃO DOS TUBOS DE DESCIDA PLUVIAL DEVERÁ CONSIDERAR UM TUBO DE, NO MÍNIMO 100mm, PARA, NO MÁXIMO, 50m² DE ÁREA DE COBERTURA;
- UTILIZAR TELHAS METÁLICAS - i=10%;
- PREVER A COLOCAÇÃO DE RUFOS METÁLICOS;
- SERÁ INSTALADO PEITORIL EM MÁRMORE BRANCO NAS PLATIBANDAS.

REVISÃO	DESCRIÇÃO	PROJ.	DATA
00	EXE: licitação da obra	DTDA	09/17