


1* PAVTO
Armadura transversal inferior
Concreto: C25, em geral
CA-50-A e CA-60-B
Escala: 1:75

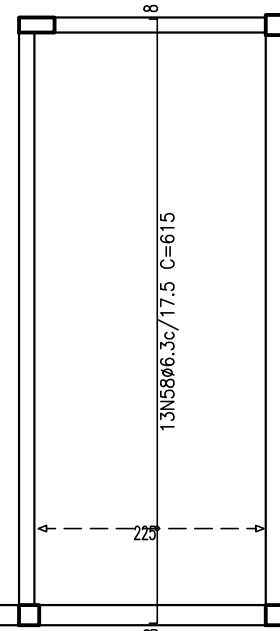

ESCALA: 1/75

Pranchas de referência: 14/64

25/64